


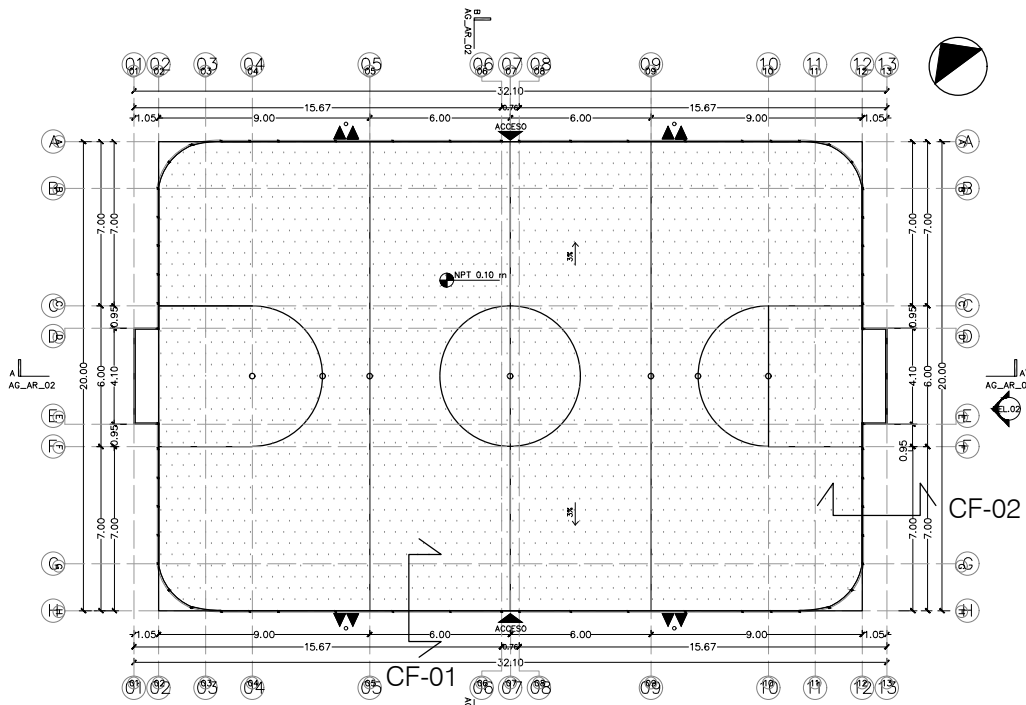

01 PLANO LLAVE
SIN ESCALA

POSTE DE PTR 1.5" CAL 14 ANCLADO A DALA PERIMETRAL DE CANCHA

PLACA DE TRIPLAY DE 12 MM ACABADO PINTURA BLANCA.
ANCLADO A ESTRUCTURA DE PTR CON TORNILLO AUTORROSCABLE DE 2"

Pasto sintético marca Terza
Natur Sport 50 mm de espesor.

Arena Sílica o caucho molido
según indicación de proveedor.

Capa de asfalto de 1" de espesor.

Clavo 3"

Agregado de grava ¾" a 3" de
profundidad.

Tablón de madera 2"x4" acabado
natural tratada con mezcla de
diesel y diablo rojo.

Terreno natural con capacidad de
carga especificada en estudios de
mecánica de suelos.

02 CORTE POR FACHADA CF-01

INSTALACIÓN DE PASTO SINTÉTICO Y BACKSTOP A 1.22M

POSTE DE PTR 1.5" CAL 14 ANCLADO A DALA PERIMETRAL DE CANCHA

PLACA DE TRIPLAY DE 12 MM ACABADO PINTURA BLANCA.
ANCLADO A ESTRUCTURA DE PTR CON TORNILLO AUTORROSCABLE DE 2"

Pasto sintético marca Terza
Natur Sport 50 mm de espesor.

Arena Sílica o caucho molido
según indicación de proveedor.

Capa de asfalto de 1" de espesor.

Clavo 3"

Agregado de grava ¾" a 3" de
profundidad.

Tablón de madera 2"x4" acabado
natural tratada con mezcla de
diesel y diablo rojo.

Terreno natural con capacidad de
carga especificada en estudios de
mecánica de suelos.

03 CORTE POR FACHADA CF-02

INSTALACIÓN DE PASTO SINTÉTICO Y BACKSTOP A 2.44M

UBICACIÓN

NORTE:

CROQUIS DE LOCALIZACIÓN:

Área de la Propuesta

CORTE ESQUEMATICO:

PROYECTO:

CANCHA DEPORTIVA AGUALEGUAS

REVISIÓN:

No.	REVISION/APROBACION	FECHA

NOTAS:

- ACOTACIONES EN METROS.
- NO SE TENDRAN CUOTA A ESCALA DE ESTE PLANO.
- LA PLANTA ARQUITECTÓNICA RICE SOBRE TODAS LAS PLANTAS.
- ESTE PLANO DEBERÁ VERIFICARSE CON LOS CORRESPONDIENTES DE INSALACIONES Y ESTRUCTURALES. CUALQUIER DISCREPANCIA DEBERÁ CONSULTARSE CON LA DIRECCIÓN DE OBRAS.
- EL CONTRATISTA RECTIFICARÁ EN EL LUGAR DE LA OBRA, ANTES DE EJECUTAR, LAS DIMENSIONES Y NIVELES INDICADOS EN ESTE PLANO, DEBENDO SOMETER A LA DIRECCIÓN DE OBRAS CUALQUIER DIFERENCIA QUE HUBIERE, ASÍ COMO LA INTERPRETACIÓN QUE DE EL PROPIO CONTRATISTA A ESTE DIBUJO.
- TODOS LOS ACERDOS REALIZADOS EN ESTE PLANO DEBERÁN EJECUTARSE DE ACUERDO A LAS ESPECIFICACIONES CORRESPONDIENTES.
- EL CONTRATISTA DEBERÁ VERIFICAR TODAS LAS DIMENSIONES EN CAMPO, Y REPORTAR A LA ATENCIÓN INMEDIATA A DIRECCIÓN DE OBRAS DE TODA DISCREPANCIA DIFERENCIA, TODO PRUADO QUE REQUIERA DE MEDICIÓN SE REALIZARÁ CONSIDERANDO LA DIMENSIÓN EXPRESAMENTE INDICADA EN LOS DIBUJOS. NO DEBERÁN REALIZARSE MEDICIONES DIRECTAMENTE SOBRE LOS DIBUJOS.
- EL CONTRATISTA DEBERÁ PONER A DISPOSICIÓN DE LA DIRECCIÓN DE OBRAS LAS DISCREPANCIAS.

NOMENCLATURA:

N.N.T.	NIVEL NATURAL DEL TERRENO
N.J.	NIVEL DE JARDIN
N.P.T.	NIVEL DE PISO TERMINADO
S	SUBE ESCALERA
B	BAJA ESCALERA

NOMENCLATURA:

⊕	INDICA EJES DEL PROYECTO.
⊙	INDICA ELEVACIÓN DEL PROYECTO.
⊙	INDICA CORTE POR FACHADA.
L	INDICA CORTE DEL PROYECTO.
⊙	INDICA NIVEL EN PLANTA.
▽	INDICA NIVEL EN ELEVACIÓN.
→	INDICA DIRECCIÓN DE ELEMENTO.
△	INDICA BANCO DE NIVEL.
▲	INDICA ACCESOS RELEVANTES.

LOCALIDAD:

LA ESCONDIDA, AGUALEGUAS, NL

UBICACIÓN:

CARRETERA NL 6 Y CALLE SIN NOMBRE,
LOCALIDAD DE LA ESCONDIDA, MUNICIPIO DE
AGUALEGUAS, NL

ELABORÓ/REVISÓ:

JESUS ROBERTO NUÑEZ ORDUÑA
CEX: 0428223

APROBÓ:

ARG. FRANCISCO FABELA BERNAL
CEX: 3483929

ETAPA:

ESCALA:

1:500

ACOTACION:

METROS

ESCALA GRAFICA

EN DIBUJO

FECHA

Marzo 2017

PLANO:

CORTE POR FACHADA

CLAVE PLANO:

AG_PE_MD_03

NOTA:

ESTE PROGRAMA ES DE CARÁCTER PÚBLICO, NO ES PATROCINADO, NI PROMOVIDO POR PARTIDO POLÍTICO ALGUNO Y SUS RECURSOS PROVIENEN DE LOS IMPUESTOS QUE PAGAN TODOS LOS CONTRIBUYENTES. ESTÁ PROHIBIDO EL USO DE ESTE PROGRAMA CON FINES POLÍTICOS, ELECTORALES, DE LUJO Y OTROS DISTINTOS A LOS ESTABLECIDOS.

GOBIERNO DEL ESTADO DE NUEVO LEÓN

SECRETARÍA DE INFRAESTRUCTURA
SUBSECRETARÍA DE CONSTRUCCIÓN
DIRECCIÓN DE PROYECTOS

CANCHA DEPORTIVA LA ESCONDIDA AGUALEGUAS
MUNICIPIO DE AGUALEGUAS, N.L.

FECHA INDICADA EN DIBUJO

7-00