


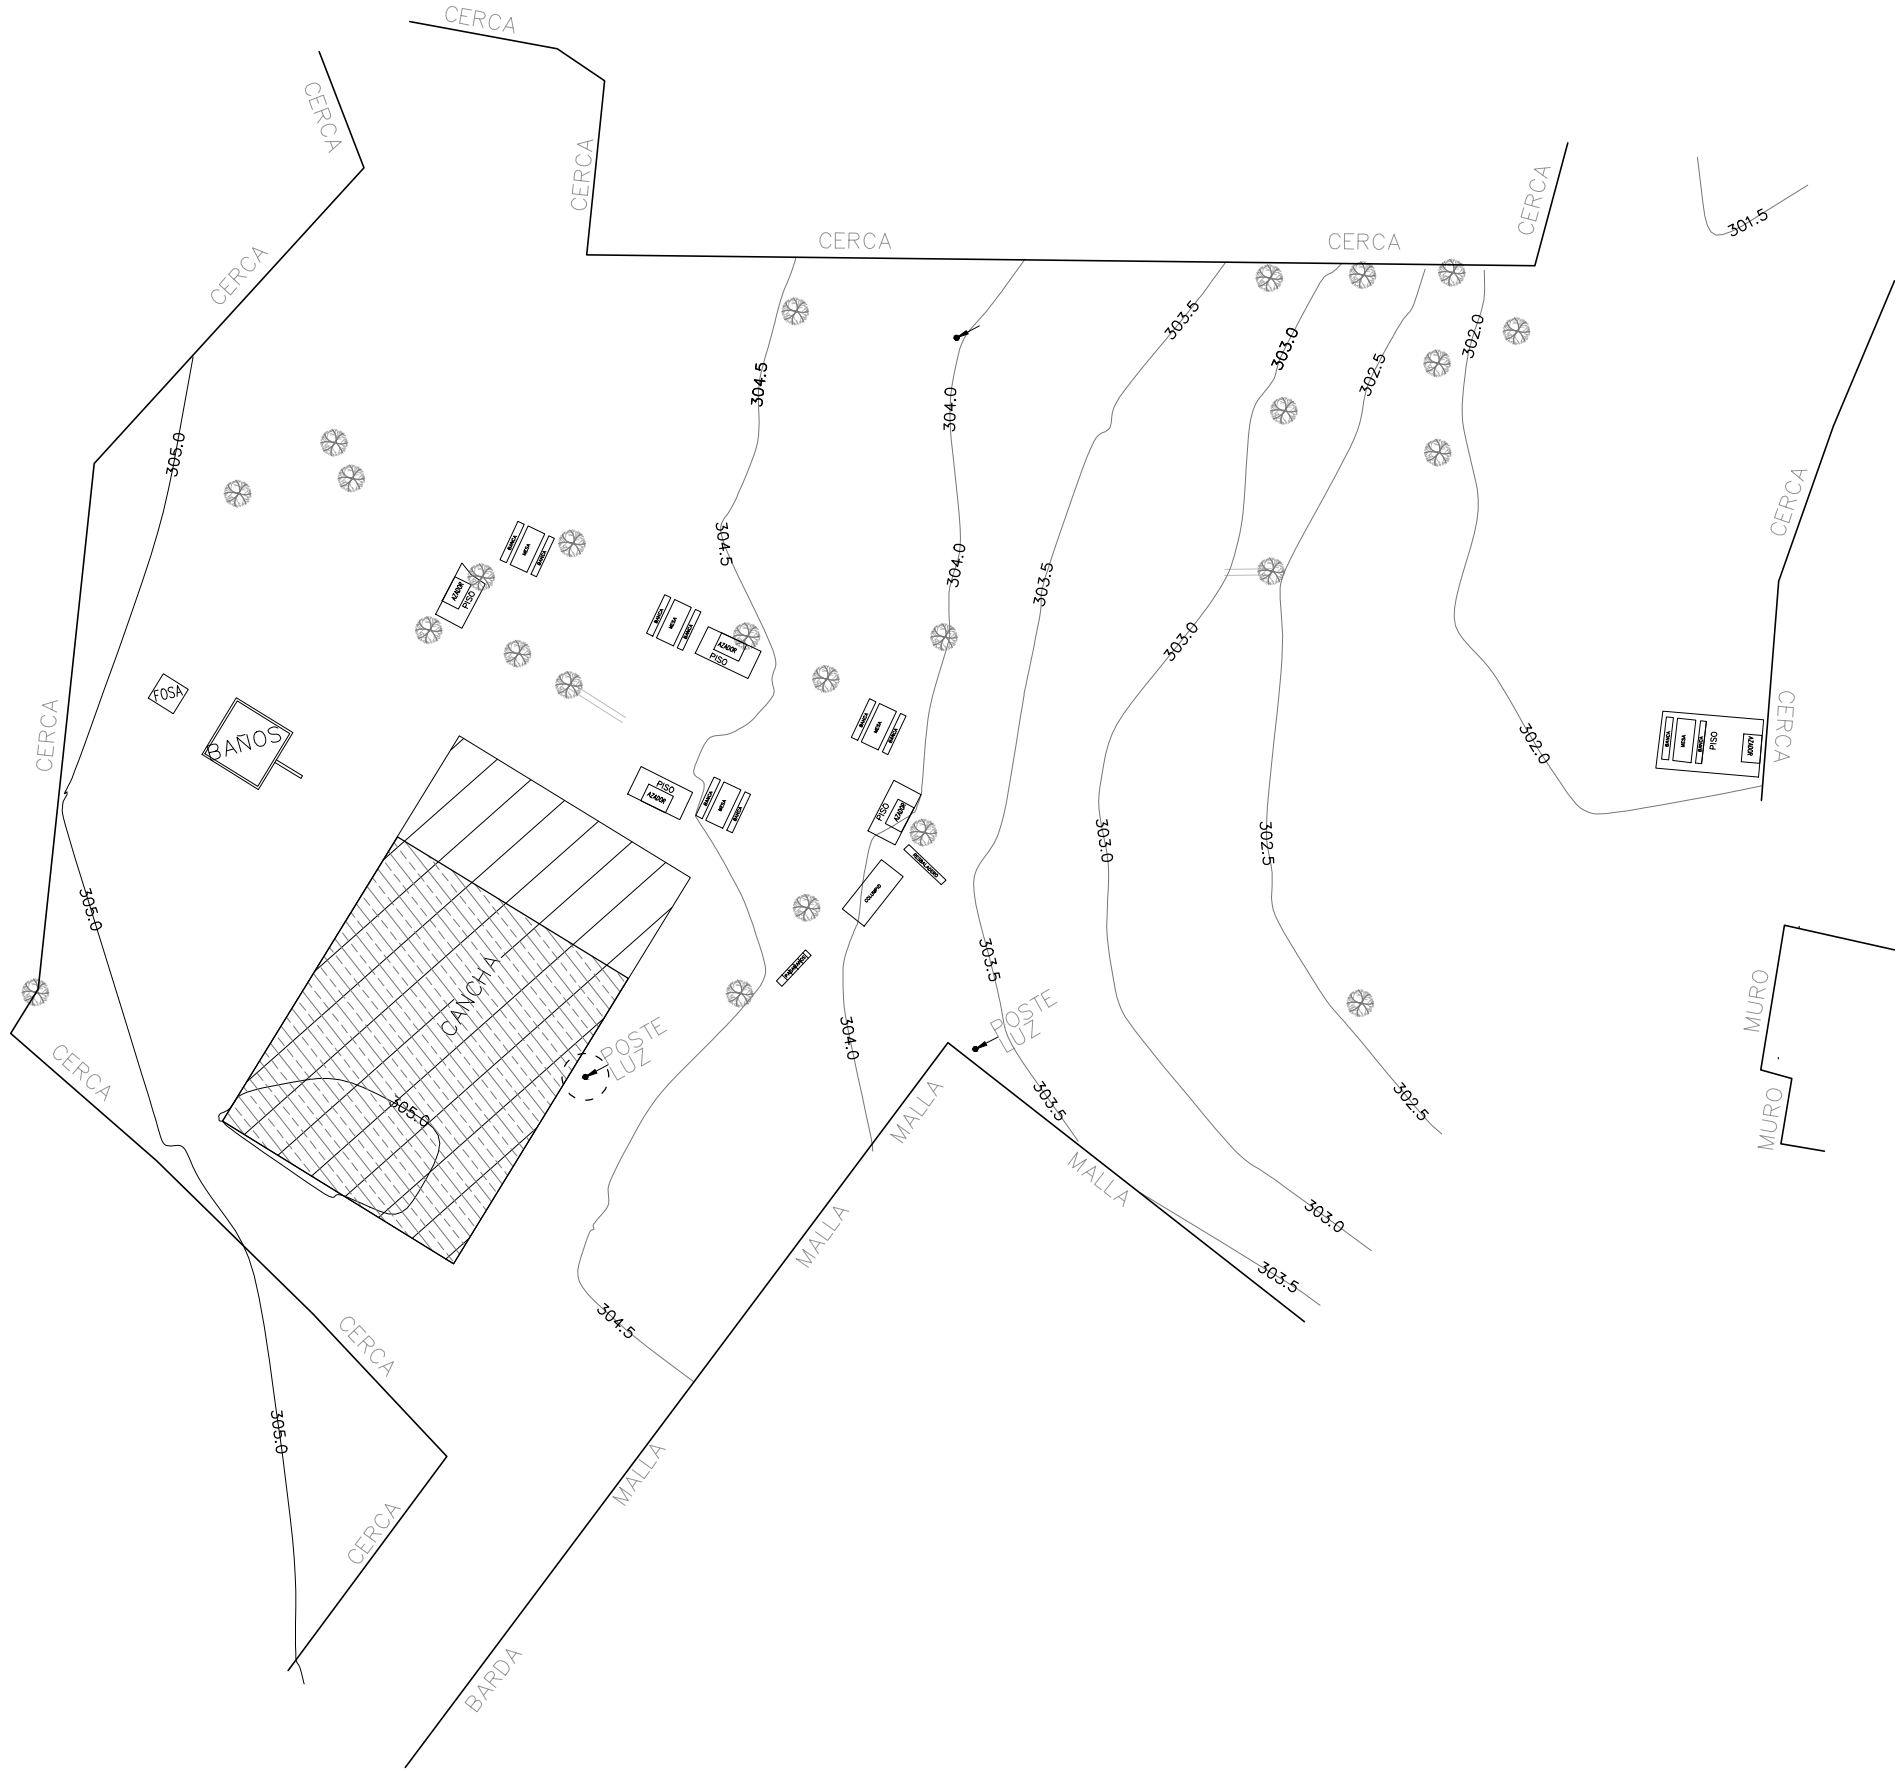

ELEMENTO A DEMOLER		UNIDAD	CANTIDAD
01	CANCHA POLIVALENTE	M3	47.55
02	POSTE ELÉCTRICO	PZA	1

DELIMITACIÓN DE AREAS A DEMOLER		SIMBOLOGÍA
01	FIRME A DEMOLER	
02	POSTE ELÉCTRICO	

SIMBOLOGÍA COMPLEMENTARIA

ELEMENTO	DESCRIPCIÓN
	MEZQUITE EXISTENTE
	POSTE DE LUZ

UBICACIÓN

Agualeguas
Nuevo León

NORTE:

CROQUIS DE LOCALIZACIÓN:
Polígono
Unidad
Deportiva

CORTE ESQUEMATICO:

PROYECTO:
CANCHA DEPORTIVA AGUALEGUAS

REVISIÓN:

No.	REVISION/APROBACION	FECHA

NOTAS:

- ACOTACIONES EN METROS
- NO SE TOMARÁN COPAS A ESCALA DE ESTE PLANO
- LA PLANTA ARQUITECTÓNICA PASE SOBRE TODAS LAS PLANTAS
- ESTE PLANO DEBERÁ VERIFICARSE CON LOS CORRESPONDIENTES DE INSPECCIONES Y ESTRUCTURALES CUALQUIER DISCREPANCIA DEBERÁ CONSULTARSE CON LA DIRECCIÓN DE OBRA
- EL CONTRIBUYENTE DEBERÁ VERIFICAR EN EL LUGAR DE LA OBRA ANTES DE EMPEZAR LAS DIMENSIONES Y NIVELES INDICADOS EN ESTE PLANO, DEBIENDO SOMETER A LA DIRECCIÓN DE OBRA CUALQUIER DIFERENCIA QUE HUBIERE, ASÍ COMO LA INTERPRETACIÓN QUE DE EL PROPIO CONTRIBUYENTE A ESTE DIBUJO.
- TODOS LOS LÍNEALES SERÁN EN ESTE PLANO DEBERÁN ELEGIRSE DE ACUERDO A LAS ESPECIFICACIONES CORRESPONDIENTES
- EL CONTRIBUYENTE DEBERÁ VERIFICAR TODAS LAS DIMENSIONES EN OBRA, Y REPORTAR A LA ATENCIÓN INMEDIATA LA DIRECCIÓN DE OBRA DE TODA DISCREPANCIA ENCONTRADA, TODO TRAMITE QUE REQUIERA DE MEDICIÓN SE REALIZARÁ CONSIDERANDO LA DIMENSIÓN CORRESPONDIENTE INDICADA EN LOS DIBUJOS, NO DEBERÁN REALIZARSE MEDICIONES DIRECTAMENTE SOBRE LOS DIBUJOS.
- EL CONTRIBUYENTE DEBERÁ PONER A DISPOSICIÓN DE LA DIRECCIÓN DE OBRA LAS DISCREPANCIAS

NOMENCLATURA:

N.N.T.	NIVEL NATURAL DEL TERRENO
N.J.	NIVEL DE JARDÍN
N.P.T.	NIVEL DE PISO TERMINADO
S	SUBE ESCALERA
B	BAJA ESCALERA

NOMENCLATURA:

	INDICA EJES DEL PROYECTO.
	INDICA ELEVACIÓN DEL PROYECTO.
	INDICA CORTE POR FACHADA.
	INDICA CORTE DEL PROYECTO.
	INDICA NIVEL EN PLANTA.
	INDICA NIVEL EN ELEVACIÓN.
	INDICA DIRECCIÓN DE ELEMENTO.
	INDICA BANCO DE NIVEL.
	INDICA ACCESOS RELEVANTES.

LOCALIDAD:

LA ESCONDIDA, AGUALEGUAS, NL

UBICACIÓN:

CARRETERA NL 6 Y CALLE SIN NOMBRE.

LOCALIDAD DE LA ESCONDIDA, MUNICIPIO DE AGUALEGUAS, NL

ELABORÓ/REVISÓ:

JESUS ROBERTO NUÑEZ ORDUÑA
CED: 6428625

ARO. FRANCISCO FABELA BERNAL
CED: 3483928

APROBÓ:

JESUS ROBERTO NUÑEZ ORDUÑA
CED: 6428625

ARO. FRANCISCO FABELA BERNAL
CED: 3483928

ETAPA:

ESCALA: 1:500

ACOTACION: METROS

ESCALA GRAFICA

EN DIBUJO

FECHA

Marzo 2017

PLANO:

Plano de demoliciones

CLAVE PLANO:

AG_PE_DM_01

NOTA:

ESTE PROGRAMA ES DE CARÁCTER PÚBLICO, NO ES PATROCINADO, NI PROMOVIDO POR PARTIDO POLÍTICO ALGUNO Y SUS RECURSOS PROVIENEN DE LOS IMPUESTOS QUE PAGAN TODOS LOS CONTRIBUYENTES. ESTÁ PROHIBIDO EL USO DE ESTE PROGRAMA CON FINES POLÍTICOS, ELECTORALES, DE LUJO Y OTROS DISTINTOS A LOS ESTABLECIDOS.

GOBIERNO DEL ESTADO DE NUEVO LEÓN

SECRETARÍA DE INFRAESTRUCTURA

SUBSECRETARÍA DE CONSTRUCCIÓN

DIRECCIÓN DE PROYECTOS

CANCHA DEPORTIVA LA ESCONDIDA AGUALEGUAS

MUNICIPIO DE AGUALEGUAS, N.L.

INDICADA EN DIBUJO