




DEPENDENCIA NORMATIVA:



PLANTA DE REFERENCIA:

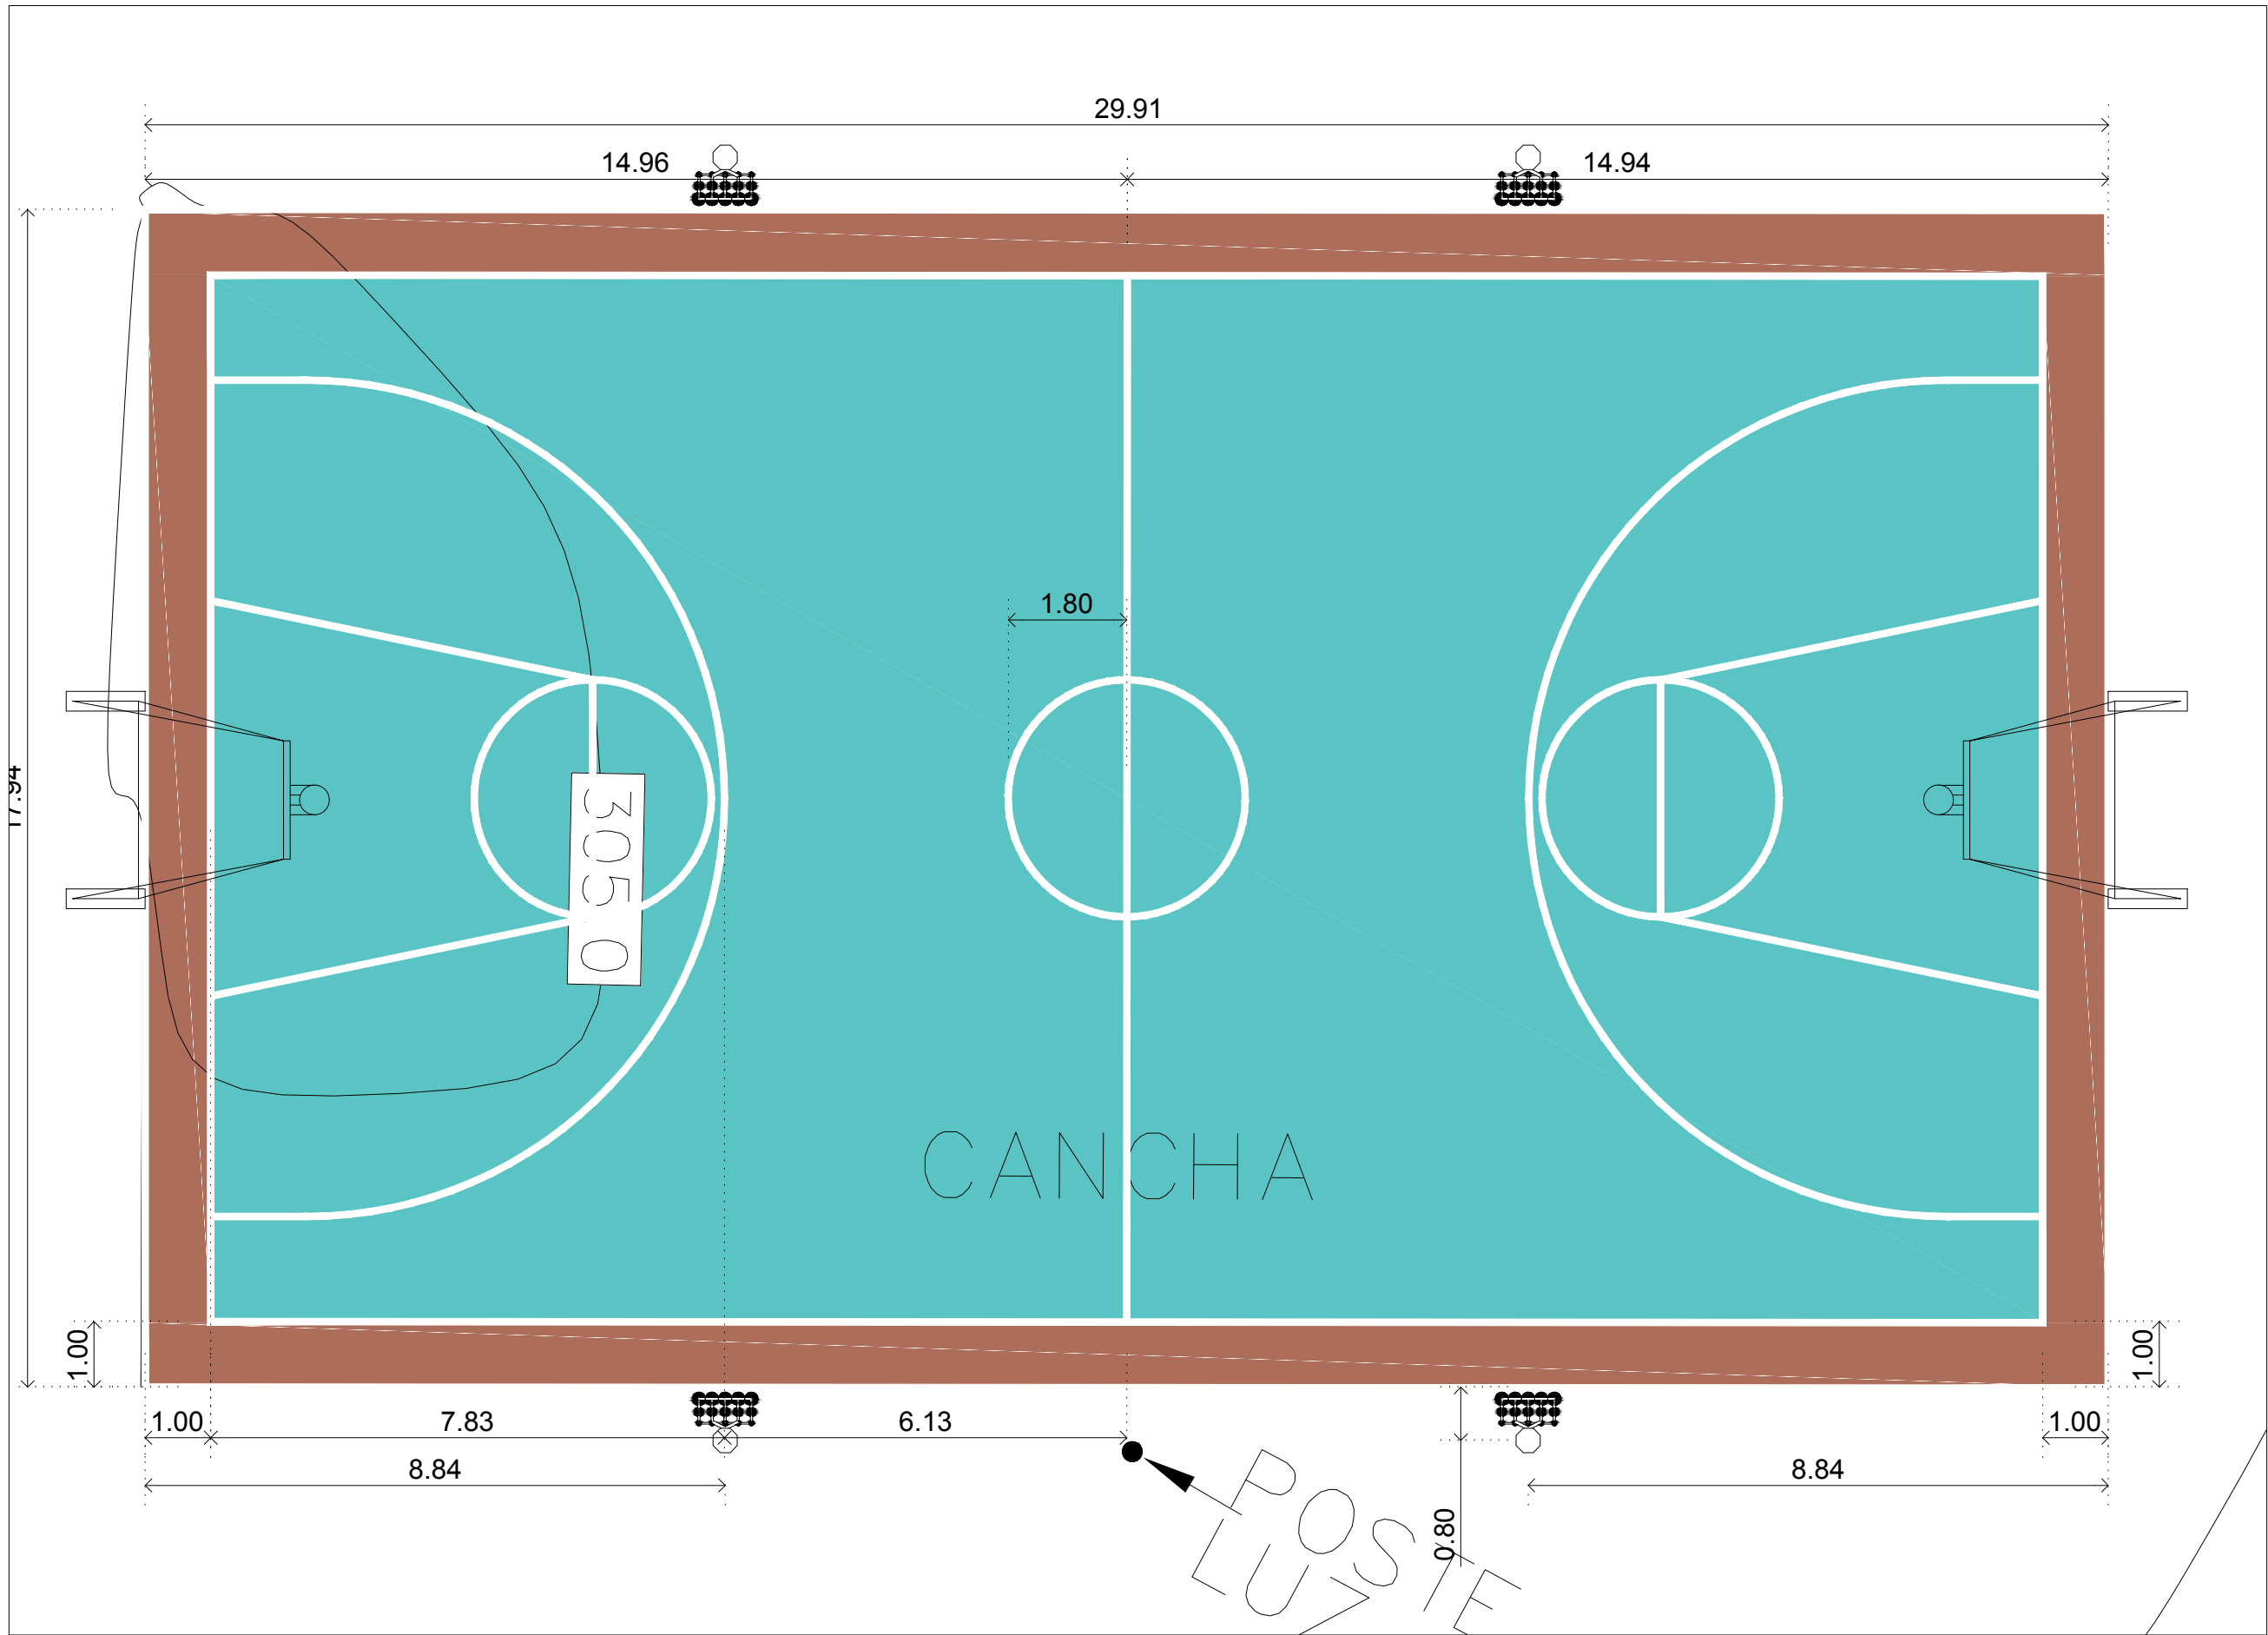

NORTE:



PROYECTO:
MEJORAMIENTO DE CANCHA DEPORTIVA. LA ESCONDIDA

[AGUALEGUAS, NUEVO LEÓN]

SIMBOLOGÍA / NOTAS:

No.	REVISION / APROBACION	FECHA
0		

UBICACIÓN:
Carretera no. 6, Calle sin nombre, La escondida, Agualeguas, Nuevo León

ESCALA:	ACOTACIONES:
1:100	METROS

ESCALA GRAFICA:



FECHA:
MAYO / 2017

RESPONSABLE DEL PROYECTO:

ING. SERGIO ADRIAN GONZÁLEZ MEDINA
DIRECTOR DE PROYECTOS

PLANO:
PLANTA ARQUITECTÓNICA

CLAVE PLANO:
PA-01

NOTA:
ESTE PROGRAMA ES DE CARÁCTER PÚBLICO. NO ES PATROCINADO, NI PROMOVIDO POR PARTIDO POLÍTICO ALGUNO Y SUS RECURSOS PROVIENEN DE LOS IMPUESTOS QUE PAGAN TODOS LOS CONTRIBUYENTES. ESTÁ PROHIBIDO EL USO DE ESTE PROGRAMA CON FINES POLÍTICOS, ELECTORALES, DE LUCRO Y OTROS DISTINTOS A LOS ESTABLECIDOS.



GOBIERNO DEL ESTADO DE NUEVO LEÓN
SECRETARÍA DE INFRAESTRUCTURA
SUBSECRETARÍA DE CONSTRUCCIÓN
DIRECCIÓN DE PROYECTOS