
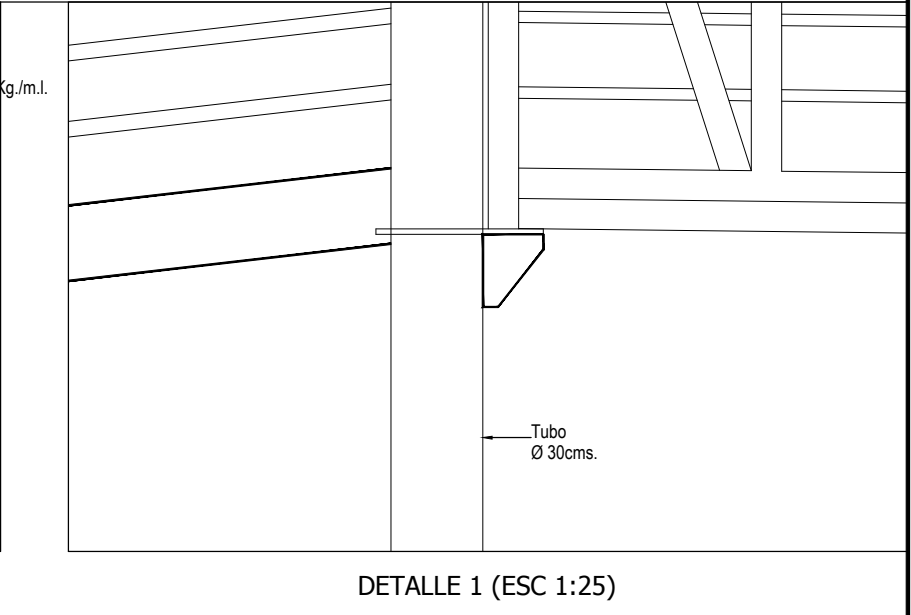
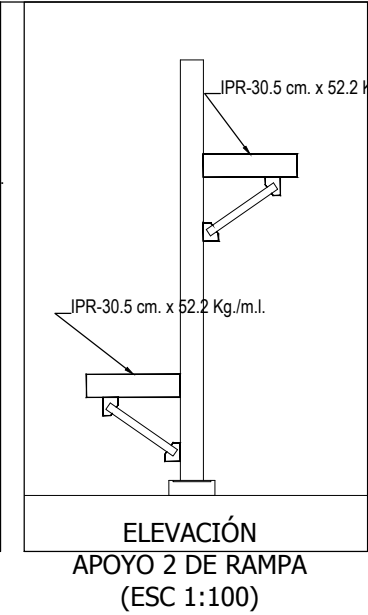
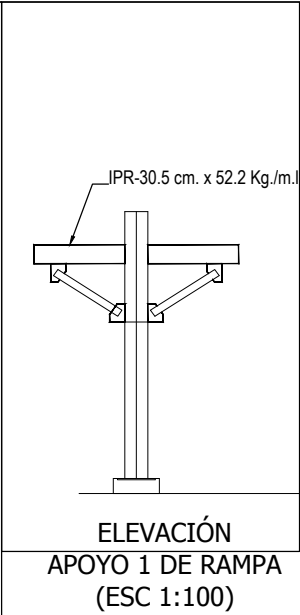
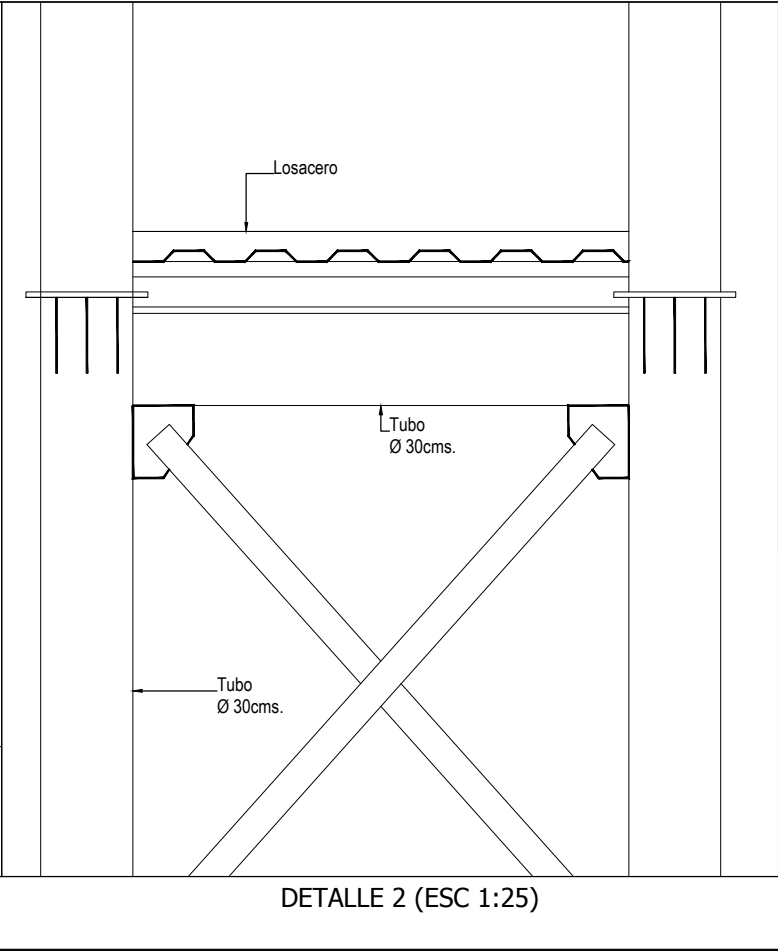
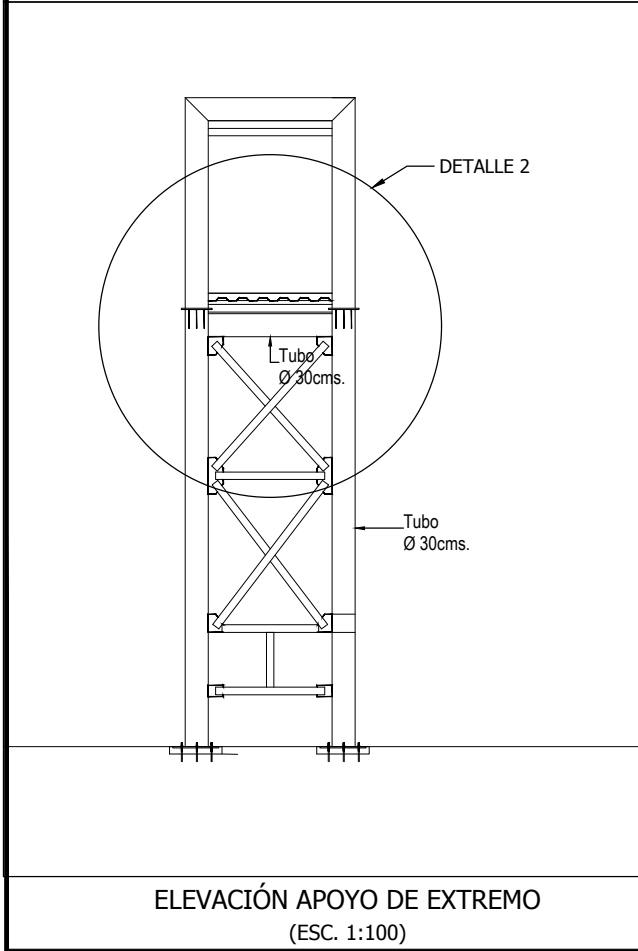
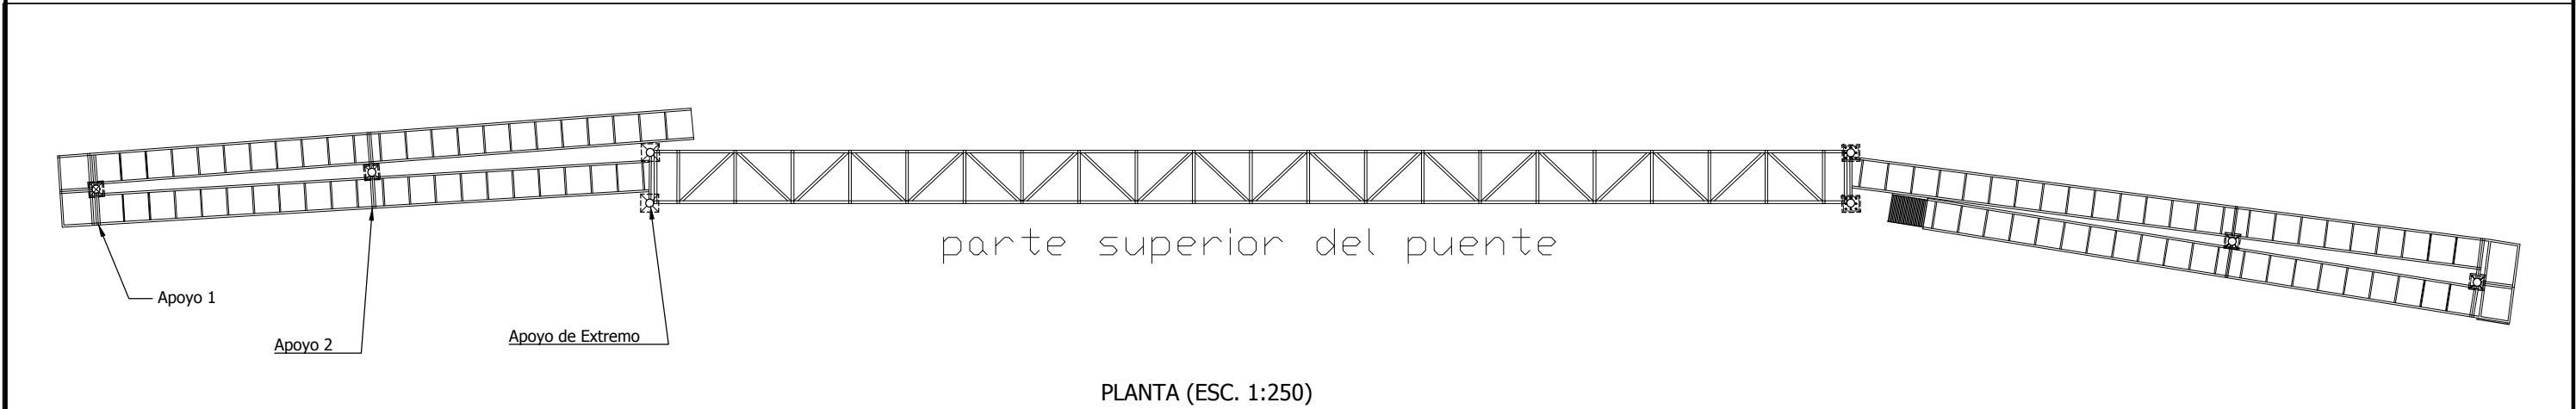


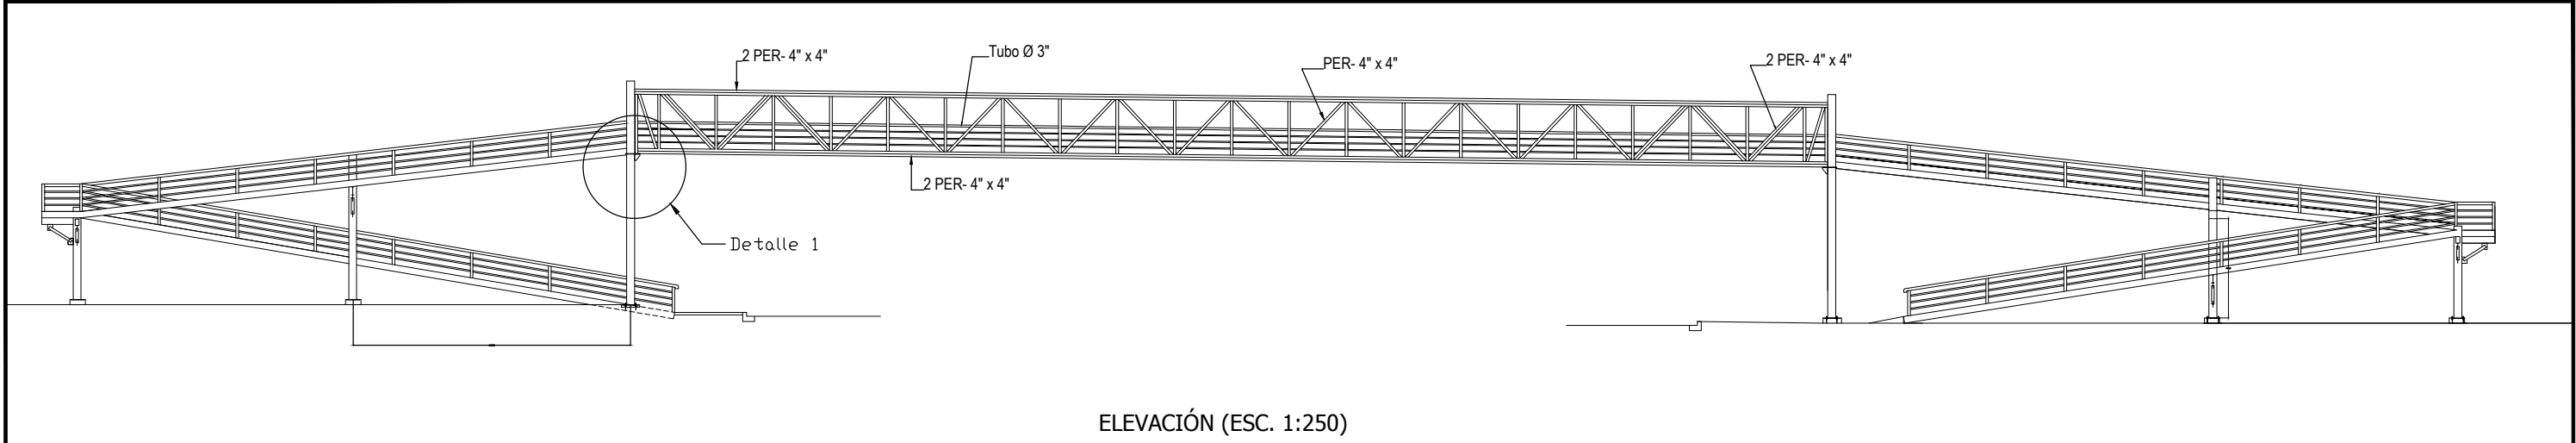

NOTA:
ESTE PROGRAMA ES DE CARÁCTER PÚBLICO,
NO ES PATROCINADO, NI PROMOVIDO POR
PARTIDO POLÍTICO ALGUNO Y SUS RECURSOS
PROVIENEN DE LOS IMPUESTOS QUE PAGAN
TODOS LOS CONTRIBUYENTES. ESTÁ PROHIBIDO
EL USO DE ESTE PROGRAMA CON FINES POLÍTICOS,
ELECTORALES, DE LUCRO Y OTROS DISTINTOS
A LOS ESTABLECIDOS.

PLANOS DE REFERENCIA			
No.	DESCRIPCION	No.	DESCRIPCION
REVISIONES			FECHA
No.	DESCRIPCION		

				GOBIERNO DEL ESTADO DE NUEVO LEÓN					
				SECRETARÍA DE INFRAESTRUCTURA					
				SUBSECRETARÍA DE CONSTRUCCIÓN					
				DIRECCIÓN DE PROYECTOS					
OBJETO: PROPUESTA DE REUBICACIÓN PUENTE PEATONAL BERNARDO REYES								PLANO NO.	
UBICACIÓN: AV. BERNARDO REYES Y AV. PASCUAL ORTIZ RUBIO, MONTERREY, N.L.								P-002	
PLANO: LEVANTAMIENTO TOPOGRAFICO - SITUACIÓN ACTUAL									
PROYECTO		DISEÑO		REVISIÓN		APROBACIÓN		OBRERA No.	
MONTERREY, N.L.		SEPTIEMBRE 2016							
						ESCALA		INDICADA	
								ARCHIVO	