


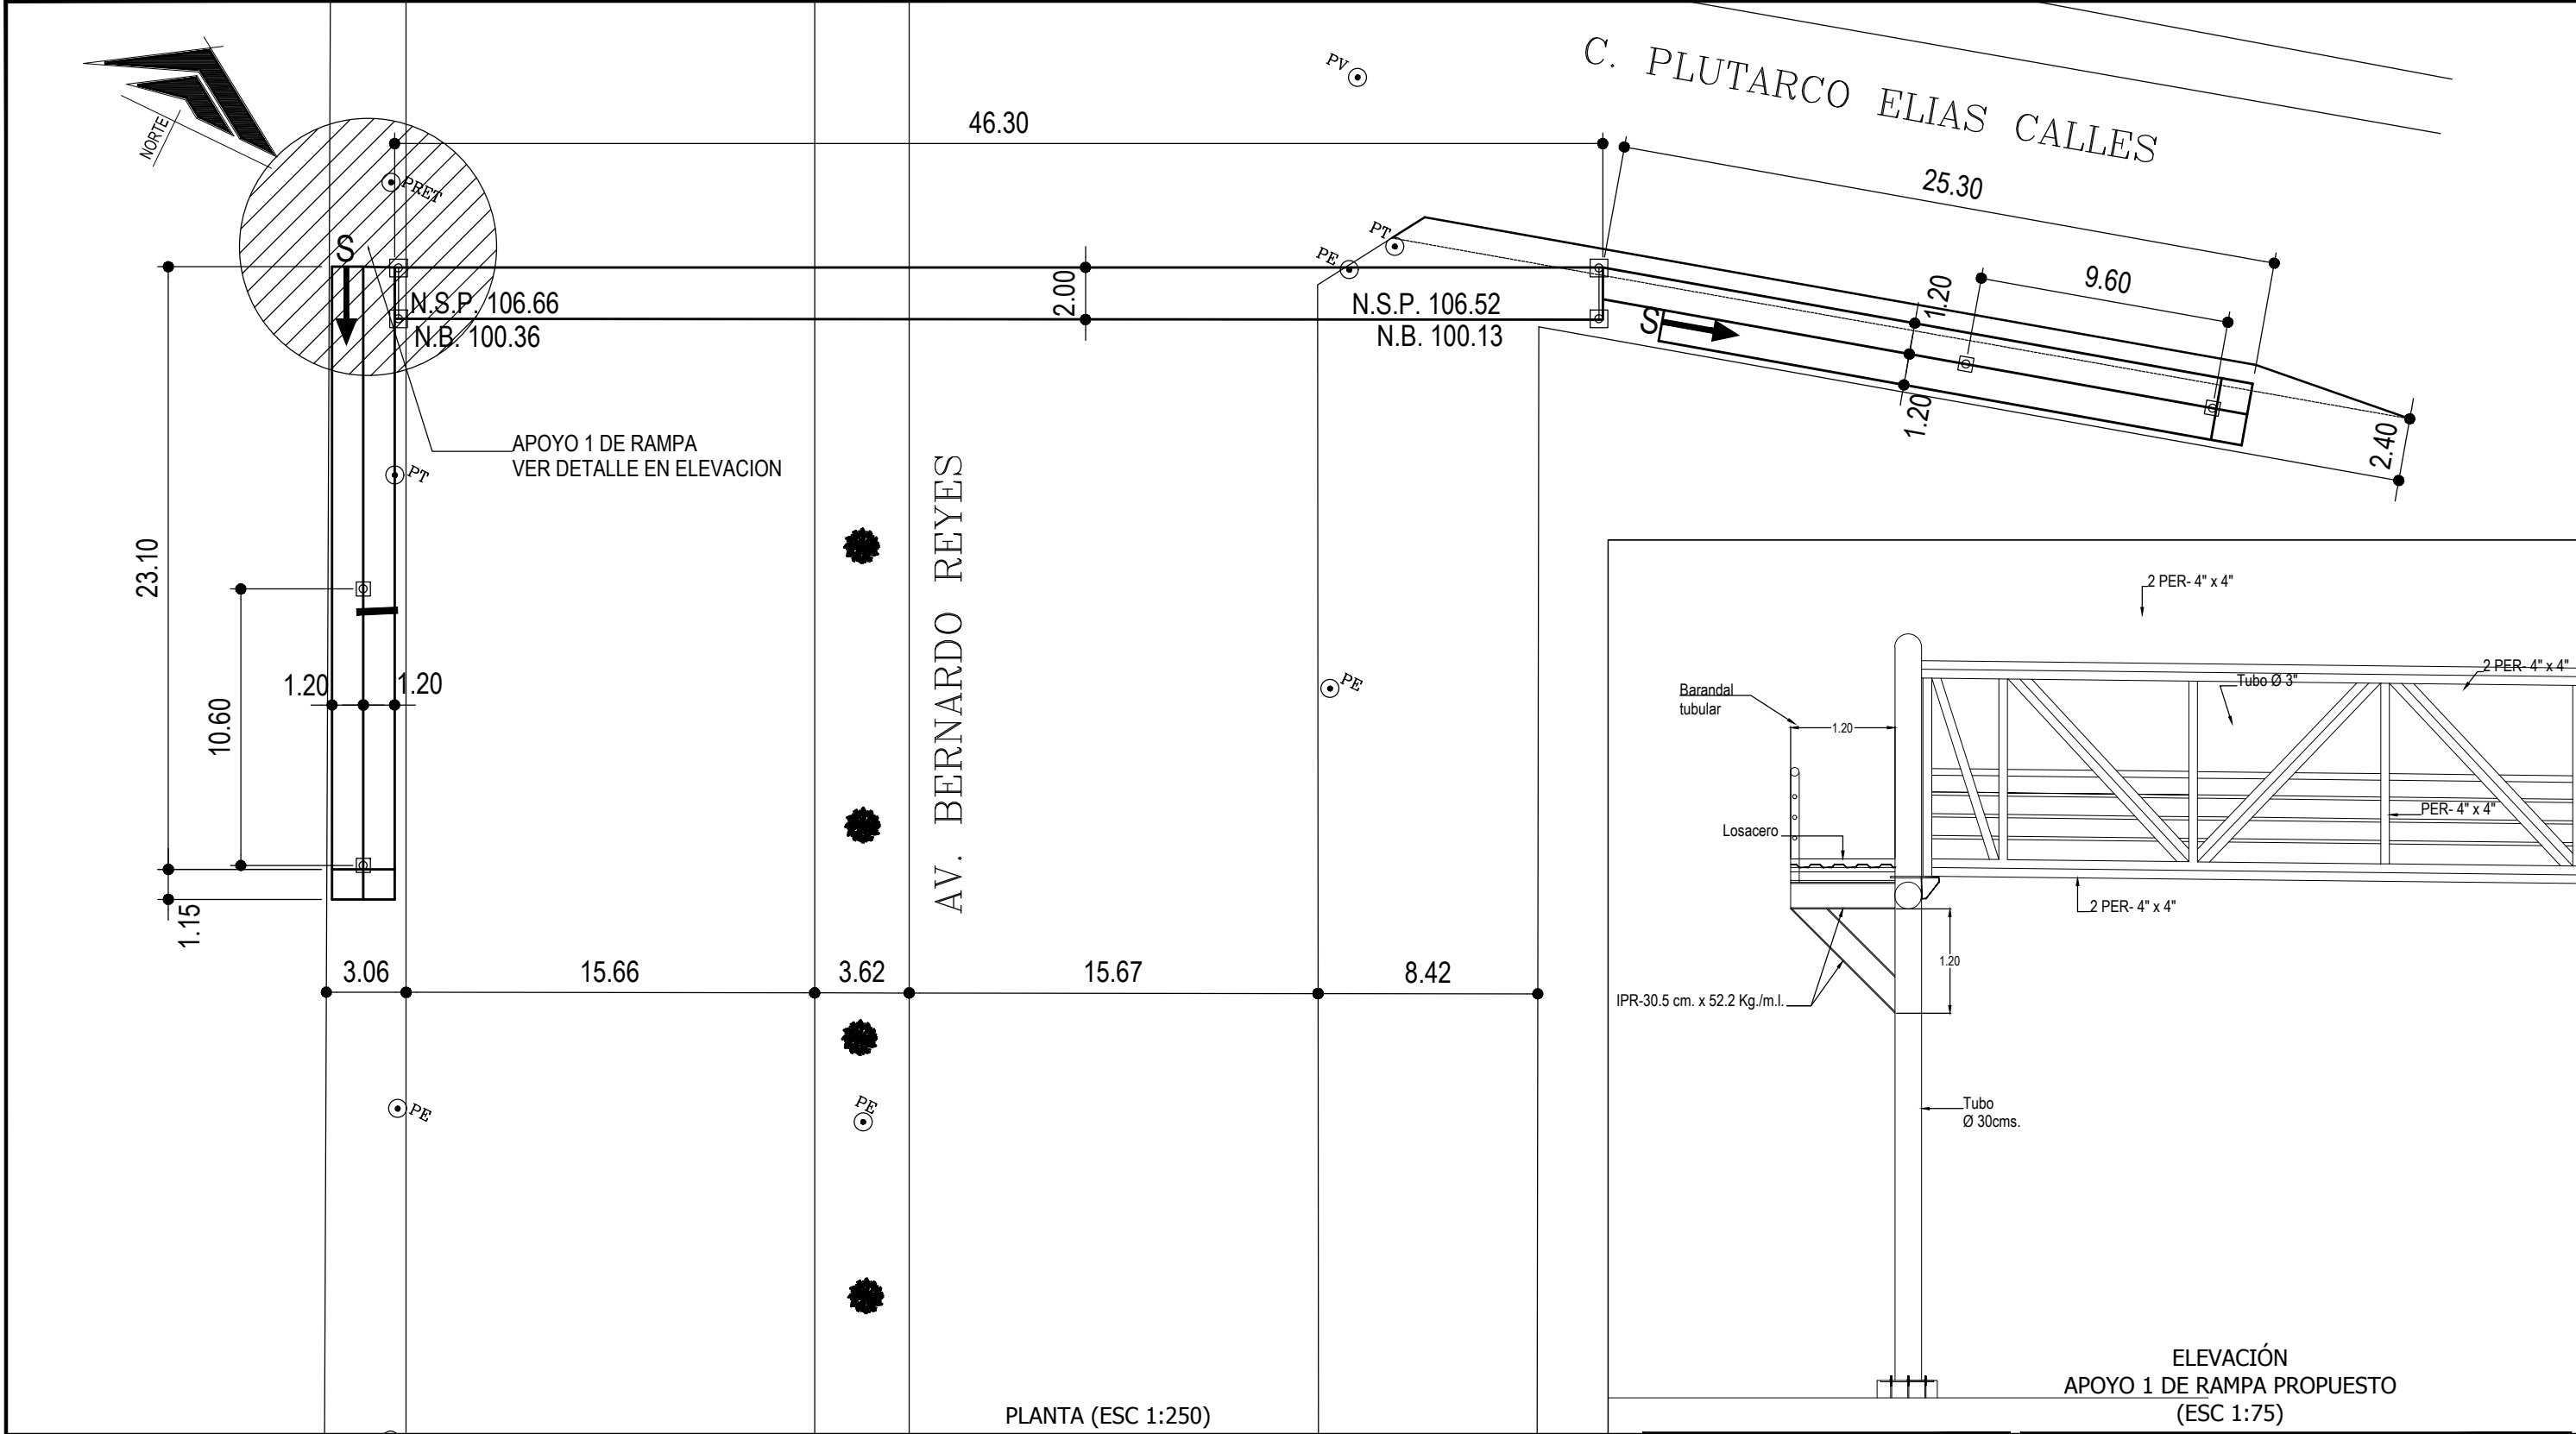

NOTA:
ESTE PROGRAMA ES DE CARÁCTER PÚBLICO.
NO ES PATROCINADO, NI PROMOVIDO POR
PARTIDO POLÍTICO ALGUNO Y SUS RECURSOS
PROVIENEN DE LOS IMPUESTOS QUE PAGAN
TODOS LOS CONTRIBUYENTES. ESTÁ PROHIBIDO
EL USO DE ESTE PROGRAMA CON FINES POLÍTICOS,
ELECTORALES, DE LUCRO Y OTROS DISTINTOS
A LOS ESTABLECIDOS.

PLANOS DE REFERENCIA			
No.	DESCRIPCIÓN	No.	DESCRIPCIÓN

REVISIONES		
No.	DESCRIPCIÓN	FECHA

GOBIERNO DEL ESTADO DE NUEVO LEÓN
SECRETARÍA DE INFRAESTRUCTURA
SUBSECRETARÍA DE CONSTRUCCIÓN
DIRECCIÓN DE PROYECTOS

OBRA: PROPUESTA DE REUBICACION PUENTE PEATONAL BERNARDO REYES
UBICACIÓN: AV. BERNARDO REYES Y AV. PASCUAL ORTIZ RUBIO, MONTERREY, N.L.
PLANO: PLANO GENERAL - REUBICACIÓN DE PUENTE

PROYECTO	DIBUJO	REVISO	APROBADO	OBRA No.
MONTERREY, N.L.	SEPTIEMBRE 2016		ESCALA	INDICADA

ARCHIVO

PLANO No. P-001