

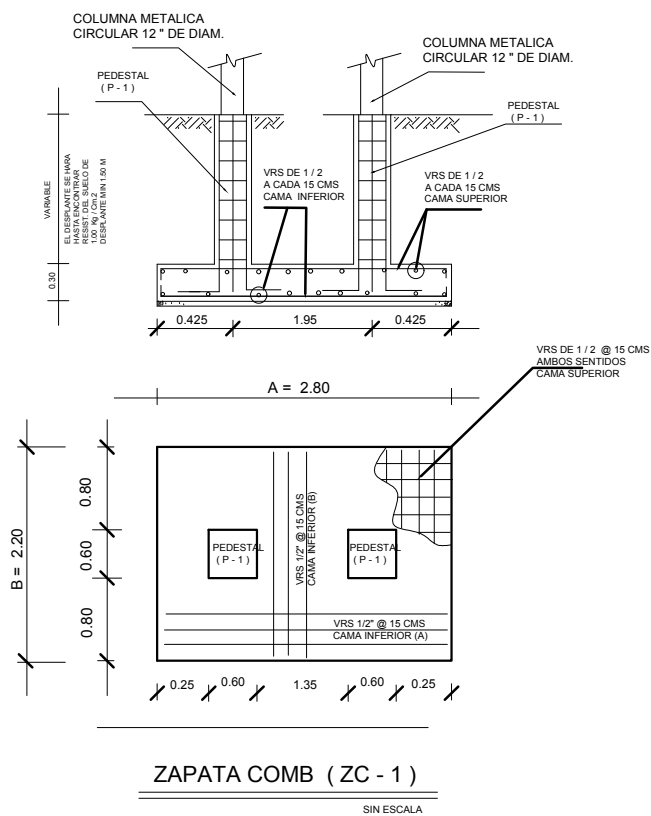
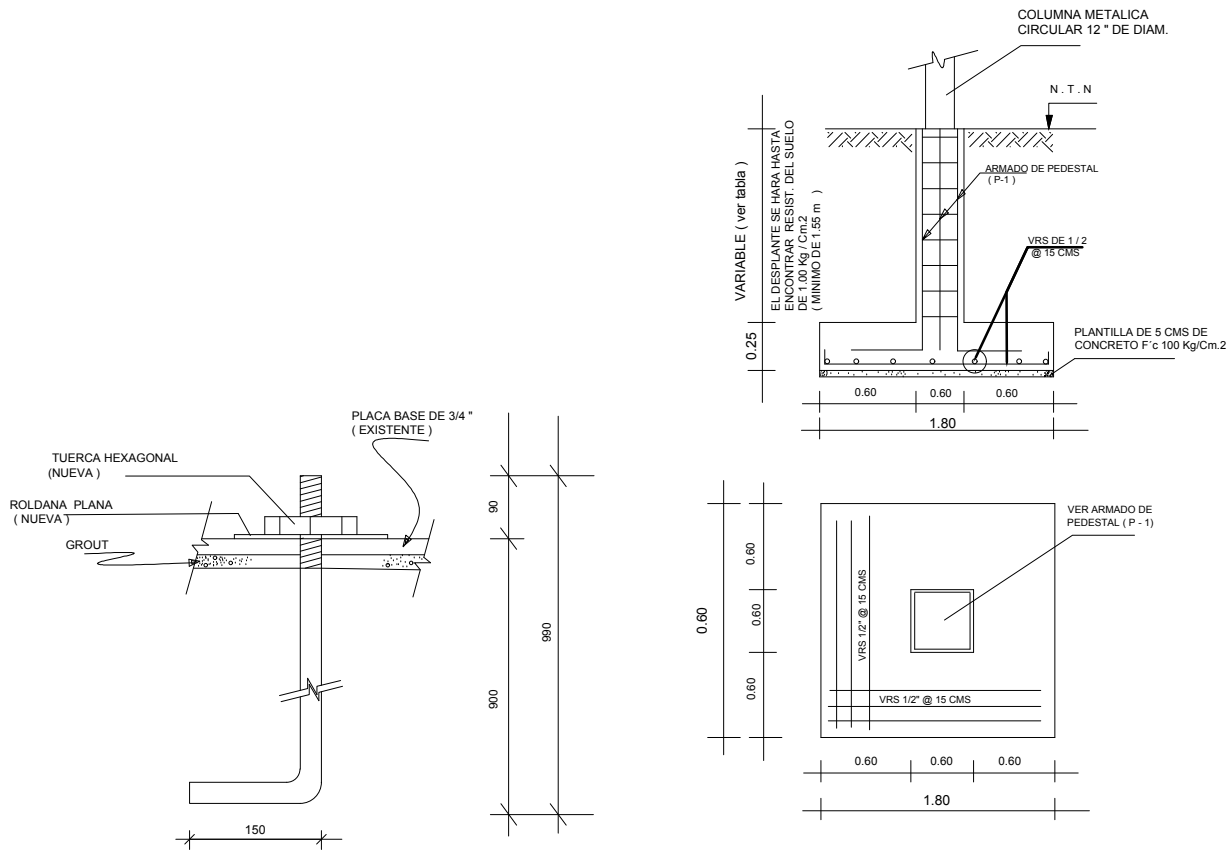
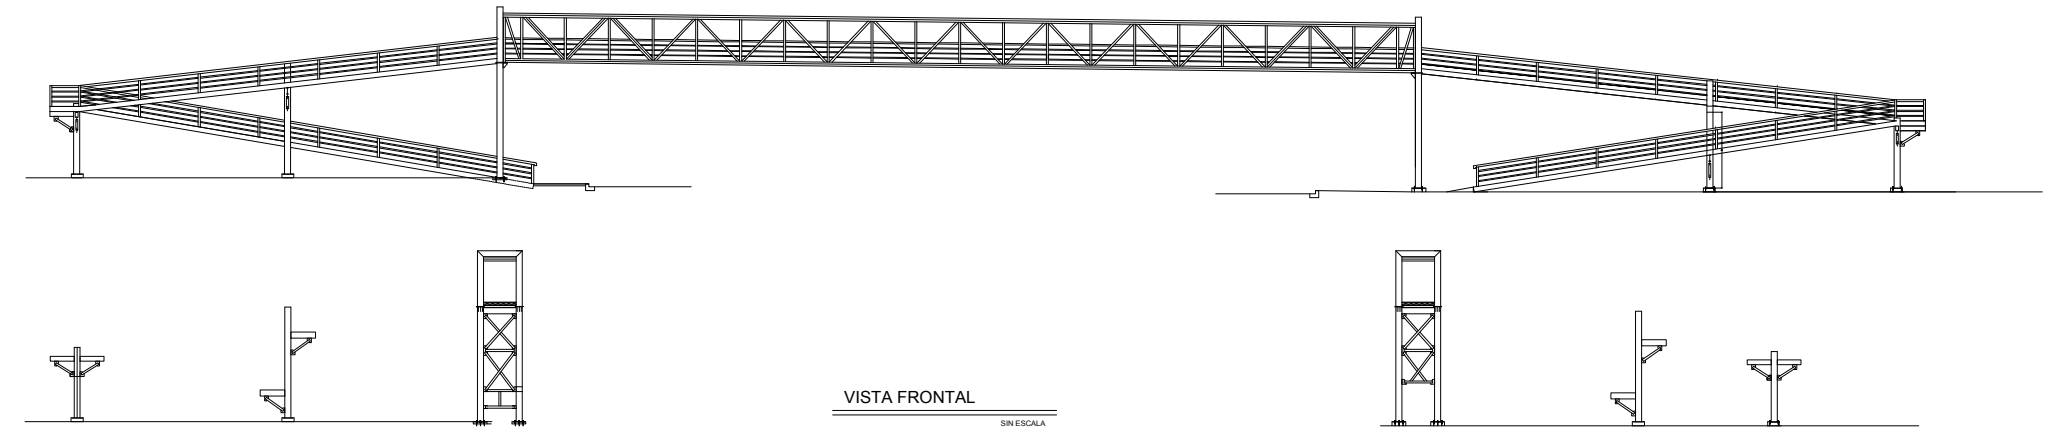


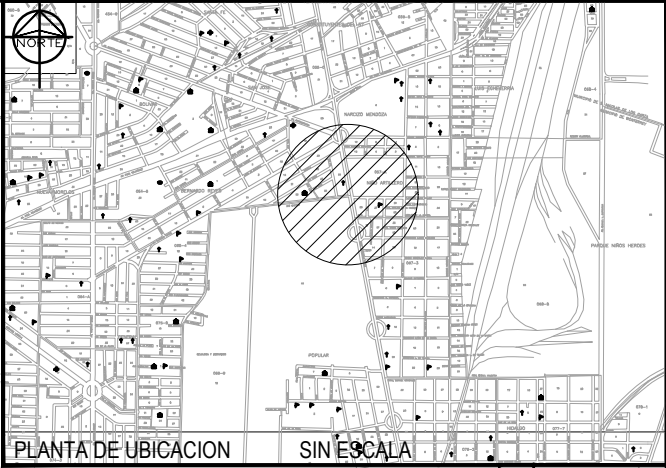

- NOTAS**
- 1.- LA CIMENTACION SE CALCULO CON UNA CAPACIDAD DEL SUELO DE 1.00 Kg / Cm² PARA ZAPATAS AISLADAS, EL DESPLANTE MIN. SERA DE 1.50 m
 - 2.- SE USARA CONCRETO DE F'c 250 Kg / Cm² EN TODA LA CIMENTACION Y PEDESTALES.
 - 3.- EN EL ARMADO DE LAS ZAPATAS Y PEDESTAL SE DEJARA UN RECUBRIMIENTO DE 7.5 CMS. EN LAS VARILLAS.
 - 4.- UNA VEZ VACIADO EL CONCRETO EN LA CIMENTACION SE TENDRA QUE CURAR LA ESTRUCTURA DE CONCRETO CON PRODUCTOS QUIMICO O AGUA CUANDO MENOS 3 DIAS DE CURADO
 - 5.- NO DEBERA DE TRASLAPARSE MAS DEL 50% DEL REF. PRINCIPAL EN UNA MISMA SECCION.
 - 6.- PARA CUALQUIER DUDA EN COTAS Y MEDIDAS RIGUE LO QUE ESTA FISICAMENTE EN EL PUENTE PEATONAL ACTUAL.

NOTA:
ESTE PROGRAMA ES DE CARÁCTER PÚBLICO.
NO ES PATROCINADO, NI PROMOVIDO POR
PARTIDO POLÍTICO ALGUNO Y SUS RECURSOS
PROVIENEN DE LOS IMPUESTOS QUE PAGAN
TODOS LOS CONTRIBUYENTES. ESTÁ PROHIBIDO
EL USO DE ESTE PROGRAMA CON FINES POLÍTICOS,
ELECTORALES, DE LUCRO Y OTROS DISTINTOS
A LOS ESTABLECIDOS.

- NOTAS :**
- 1.0 COLOCAR UN CORDON CORRIDO DE SOLDADURA DE 12 mm. DE ESP. EN LA UNION DE COLUMNA Y PLACA BASE.
SE USARA SOLDADURA CLASE E - 70
 - 2.0 LAS ANCLAS SE FABRICARAN CON ACERO ASTM A - 36 DE Fy = 2530 Kg / Cm²
 - 3.0 LAS PERFORACIONES PARA ANCLAS SERA DE 1/8" MAYOR QUE EL DIAM. DE LA ANCLA.

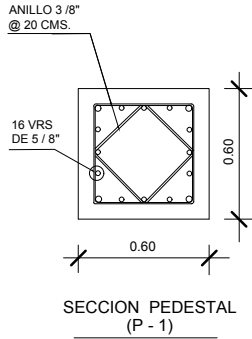

PLANOS DE REFERENCIA			
No.	DESCRIPCION	No.	DESCRIPCION
REVISIONES			
No.	DESCRIPCION	FECHA	

GOBIERNO DEL ESTADO DE NUEVO LEÓN			
SECRETARIA DE INFRAESTRUCTURA			
SUBSECRETARIA DE CONSTRUCCIÓN			
DIRECCION DE PROYECTOS			
REUBICACION DE PUENTE PEATONAL			
UBICACION AV. BERNARDO REYES EN SU CRUCE CON PLUTARCO ELIAS CALLES, MONTERREY			
PROYECTO PLANO GENERAL			
PROYECTO MONTERREY, N.L. SEPTIEMBRE 2016		REVISOR ESCALA	INDICADA ARCHIVO

PLANO NO.
P-001