

NORTE:







PROYECTO:

MEJORAMIENTO DE
INSTALACIONES DE CASA BOTE
CENTRO DE ALTO
RENDIMIENTO (CARE)

[SANTIAGO, NUEVO LEÓN]

SIMBOLOGÍA / NOTAS:

REVISIÓN:		
No.	REVISION / APROBACION	FECHA
UBICACIÓN:		
DONATO GUERRA, VILLA DE SANTIAGO, SANTIAGO,N.L.		
ESCALA:	ACOTACIONES:	
1:100	METROS	
ESCALA GRAFICA:		
FECHA:		
FEBRERO / 2017		
RESPONSABLE DEL PROYECTO:		
ING. SERGIO ADRIAN GONZÁLEZ MEDINA DIRECTOR DE PROYECTOS		
PLANO:		
CANCELERÍA GIMNASIO		
CLAVE PLANO:		
D-02		
NOTA:		
ESTE PROGRAMA ES DE CARÁCTER PÚBLICO. NO ES PATROCINADO, NI PROMOVIDO POR PARTIDO POLITICO ALGUNO Y SUS RECURSOS PROVIENEN DE LOS IMPUESTOS QUE PAGAN TODOS LOS CONTRIBUYENTES. ESTÁ PROHIBIDO EL USO DE ESTE PROGRAMA CON FINES POLÍTICOS, ELECTORALES, DE LUCRO Y OTROS DISTINTOS A LOS ESTABLECIDOS.		
GOBIERNO DEL ESTADO DE NUEVO LEÓN SECRETARÍA DE INFRAESTRUCTURA SUBSECRETARÍA DE CONSTRUCCIÓN DIRECCIÓN DE PROYECTOS		

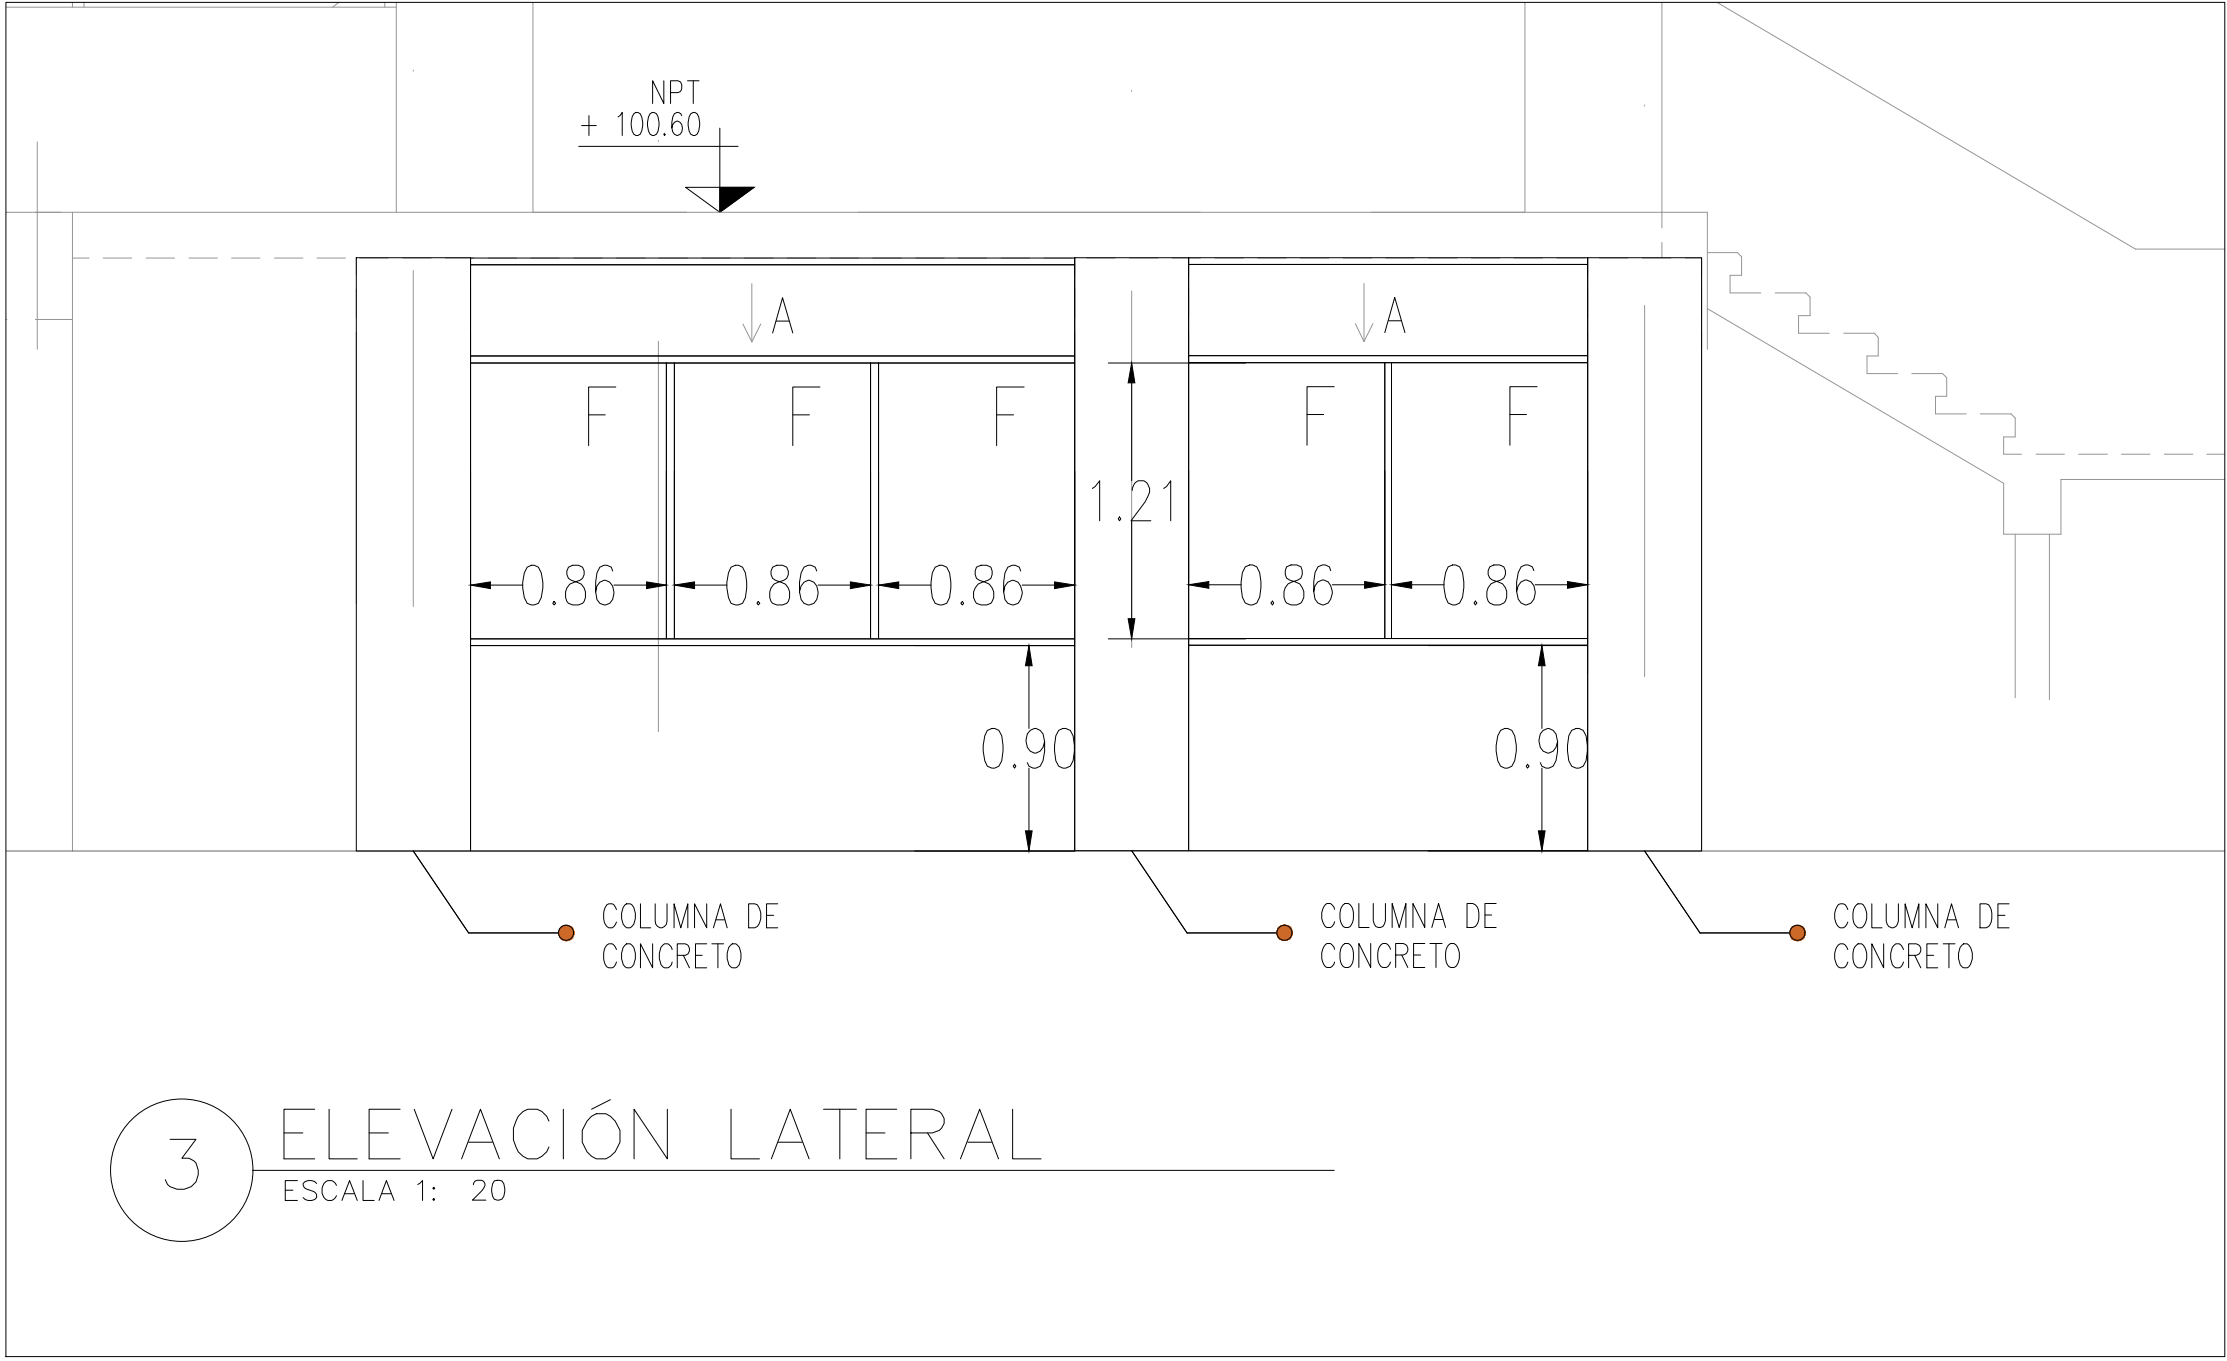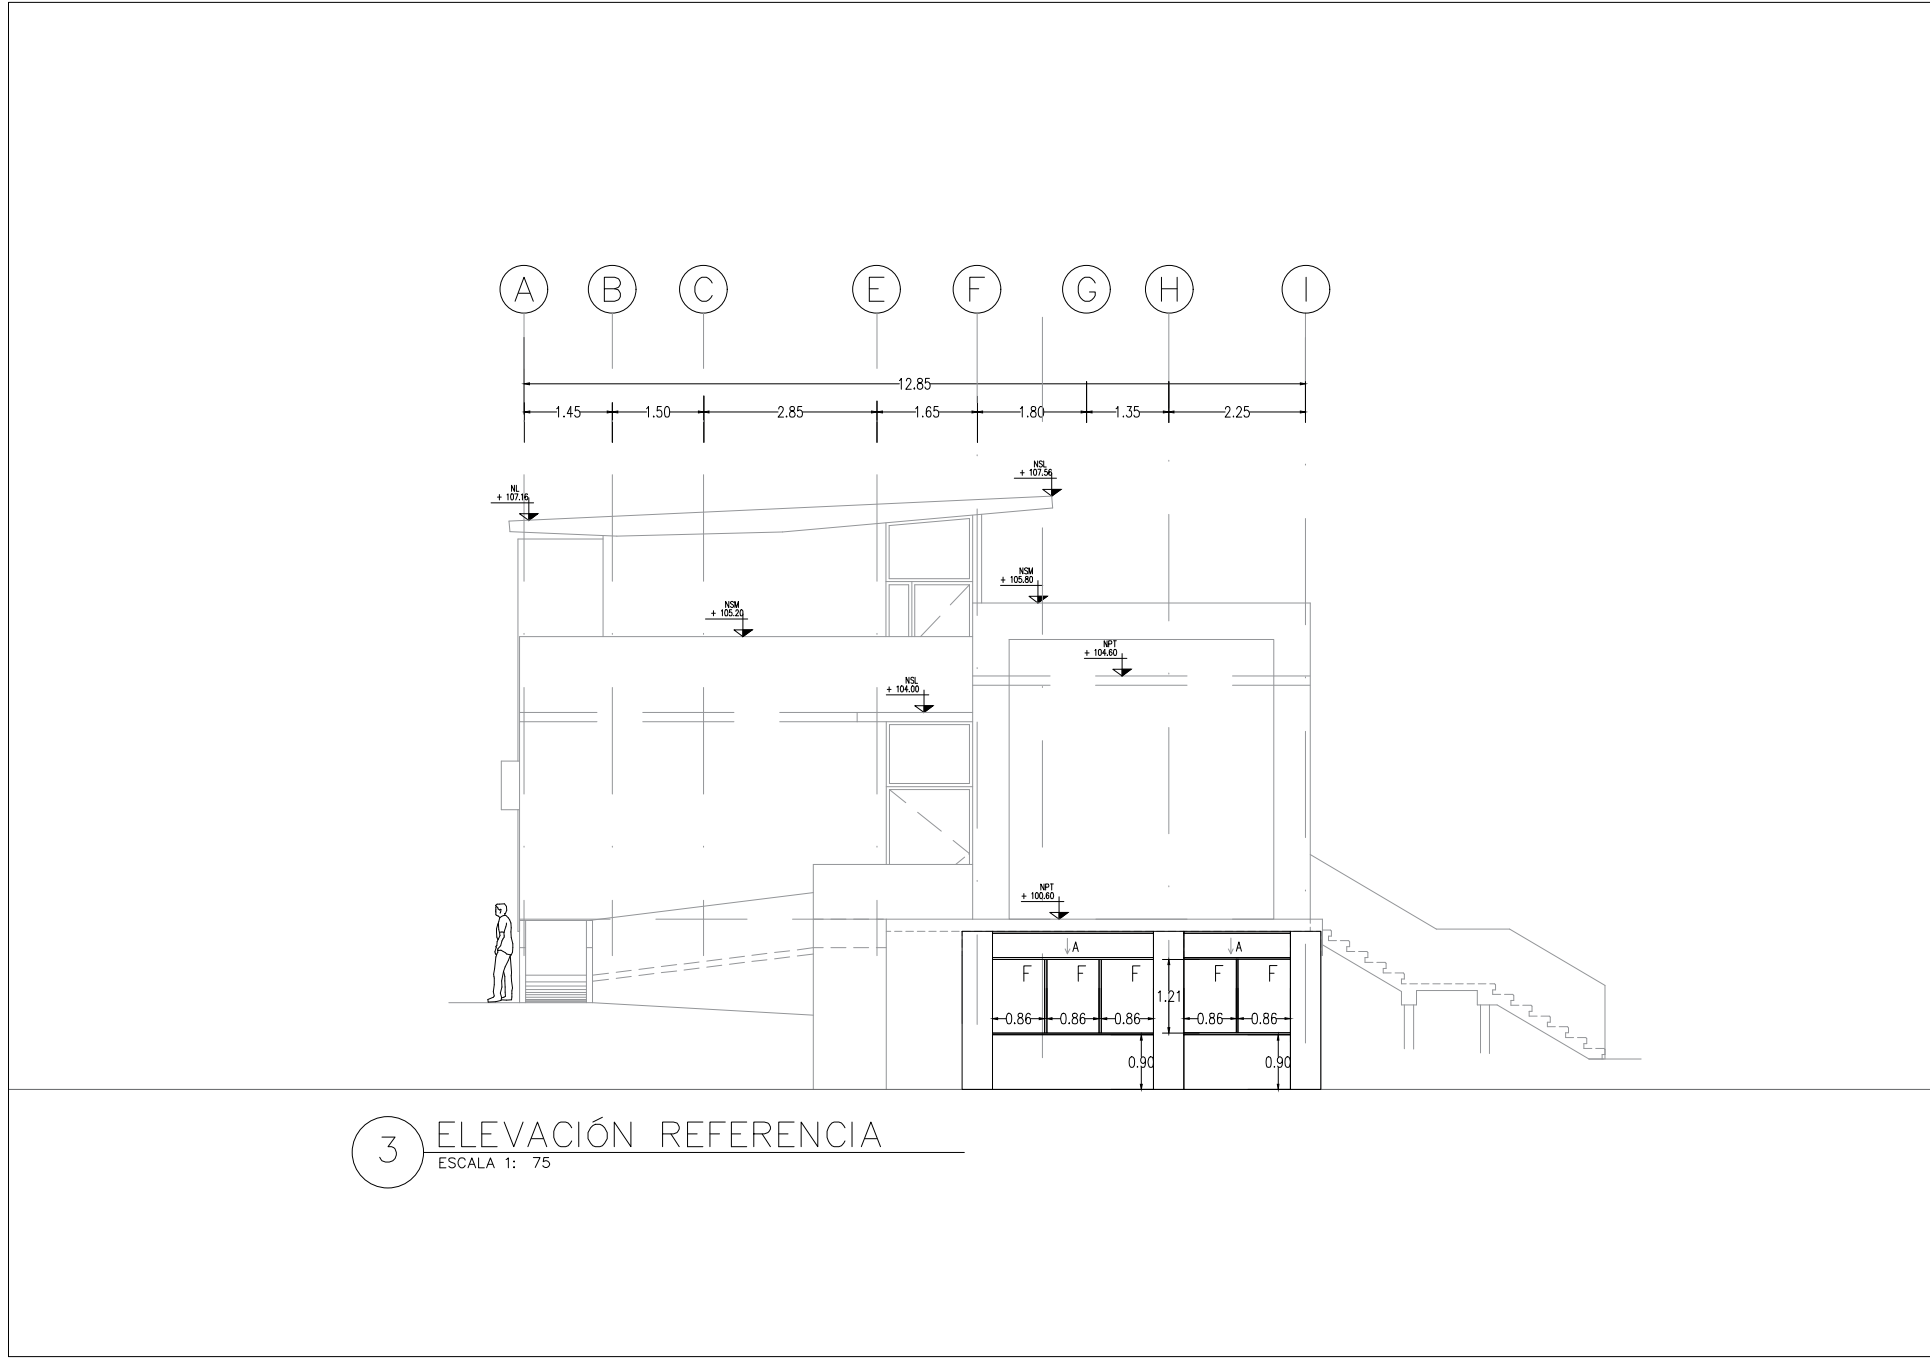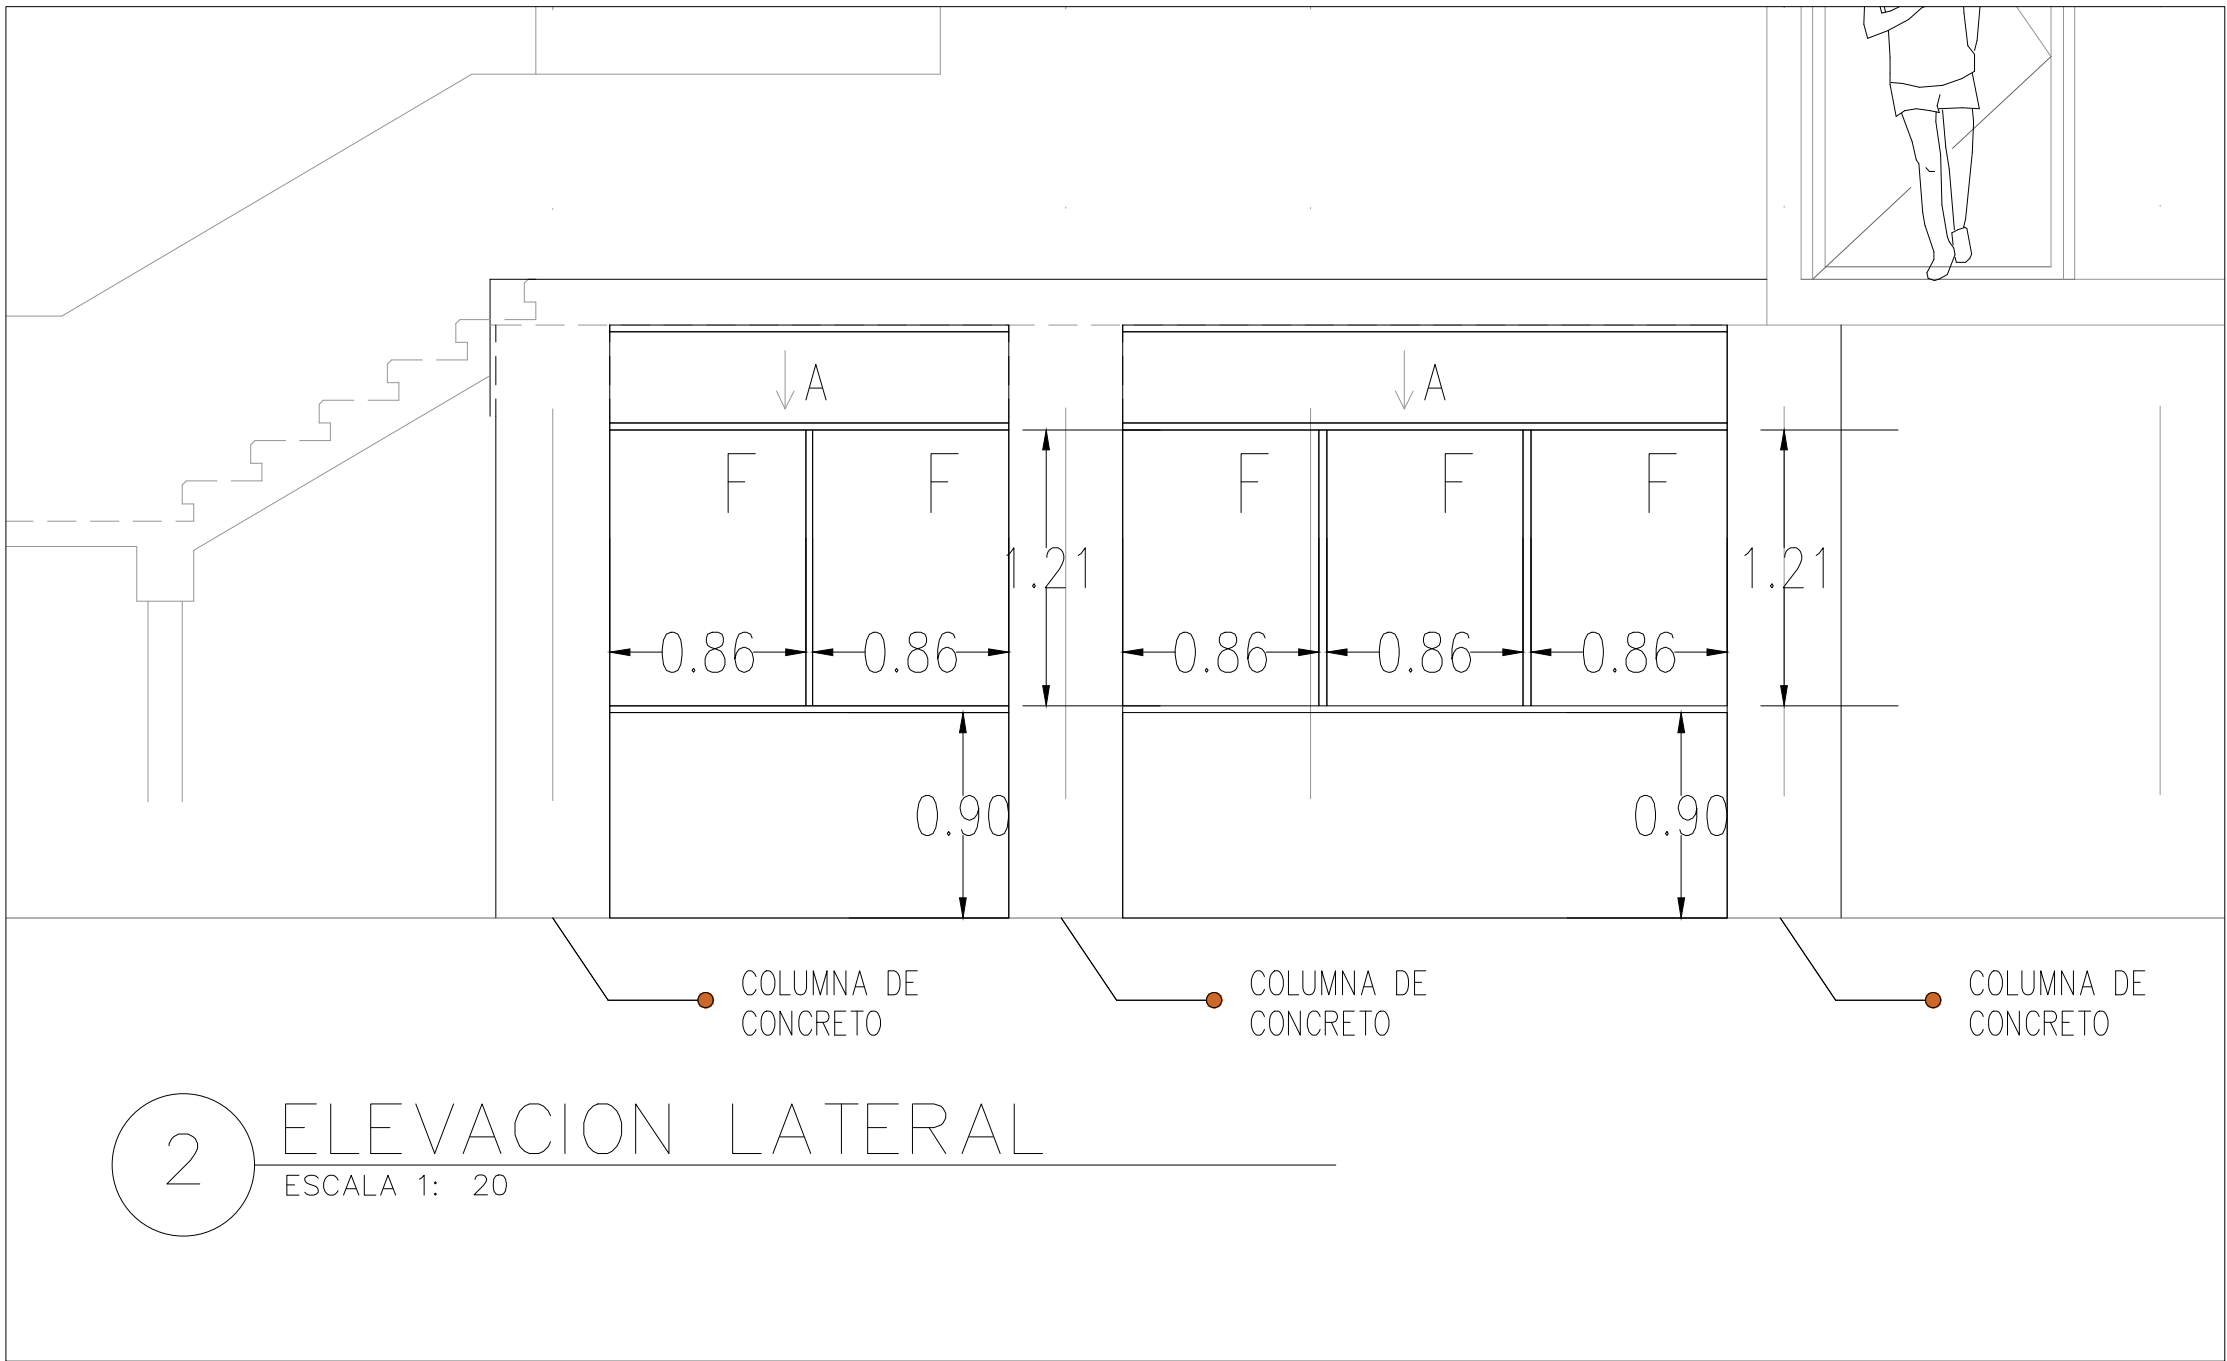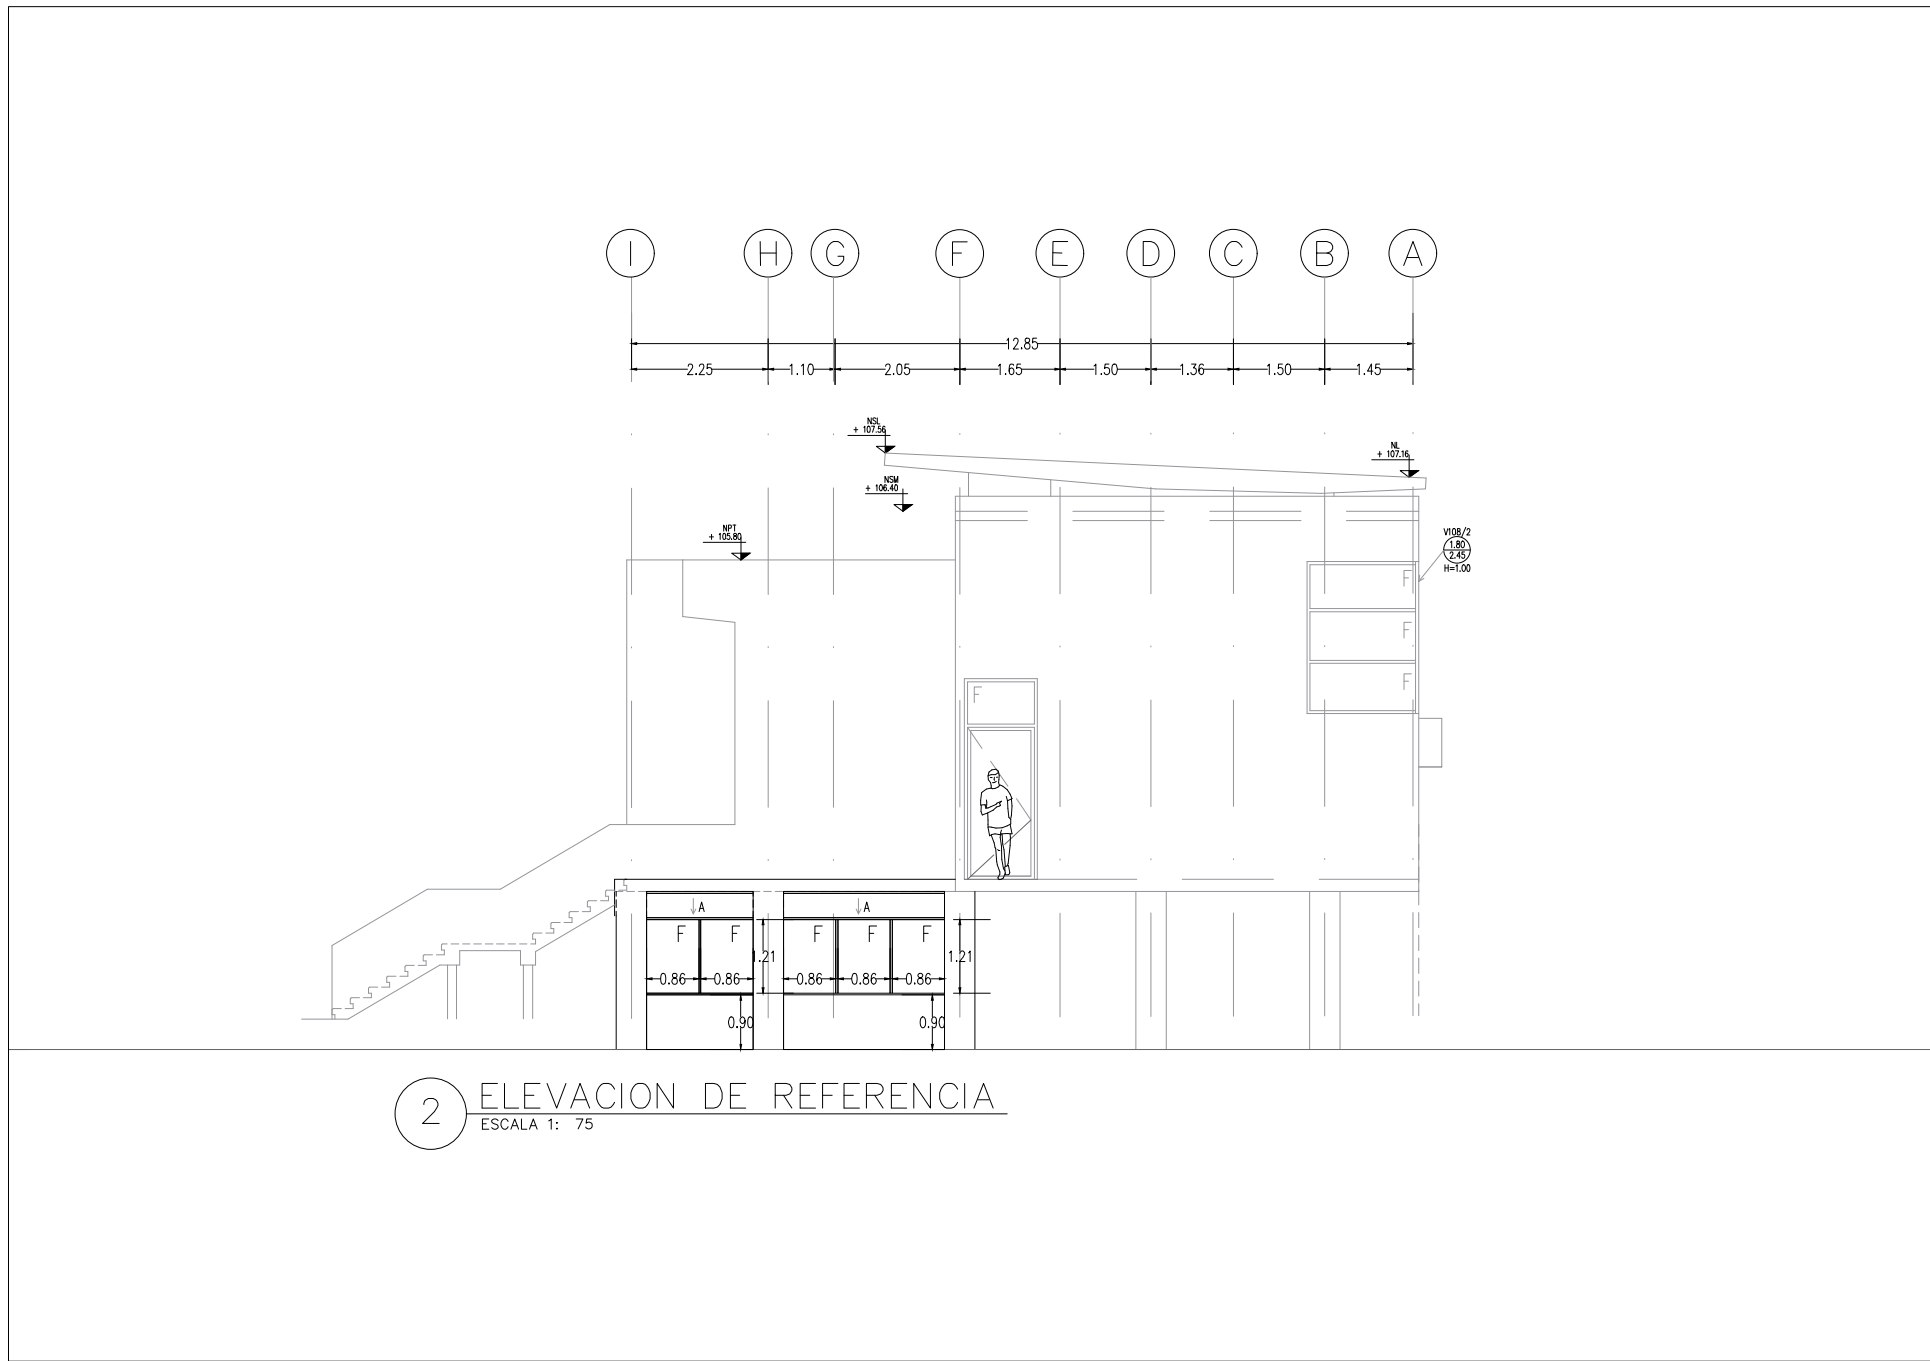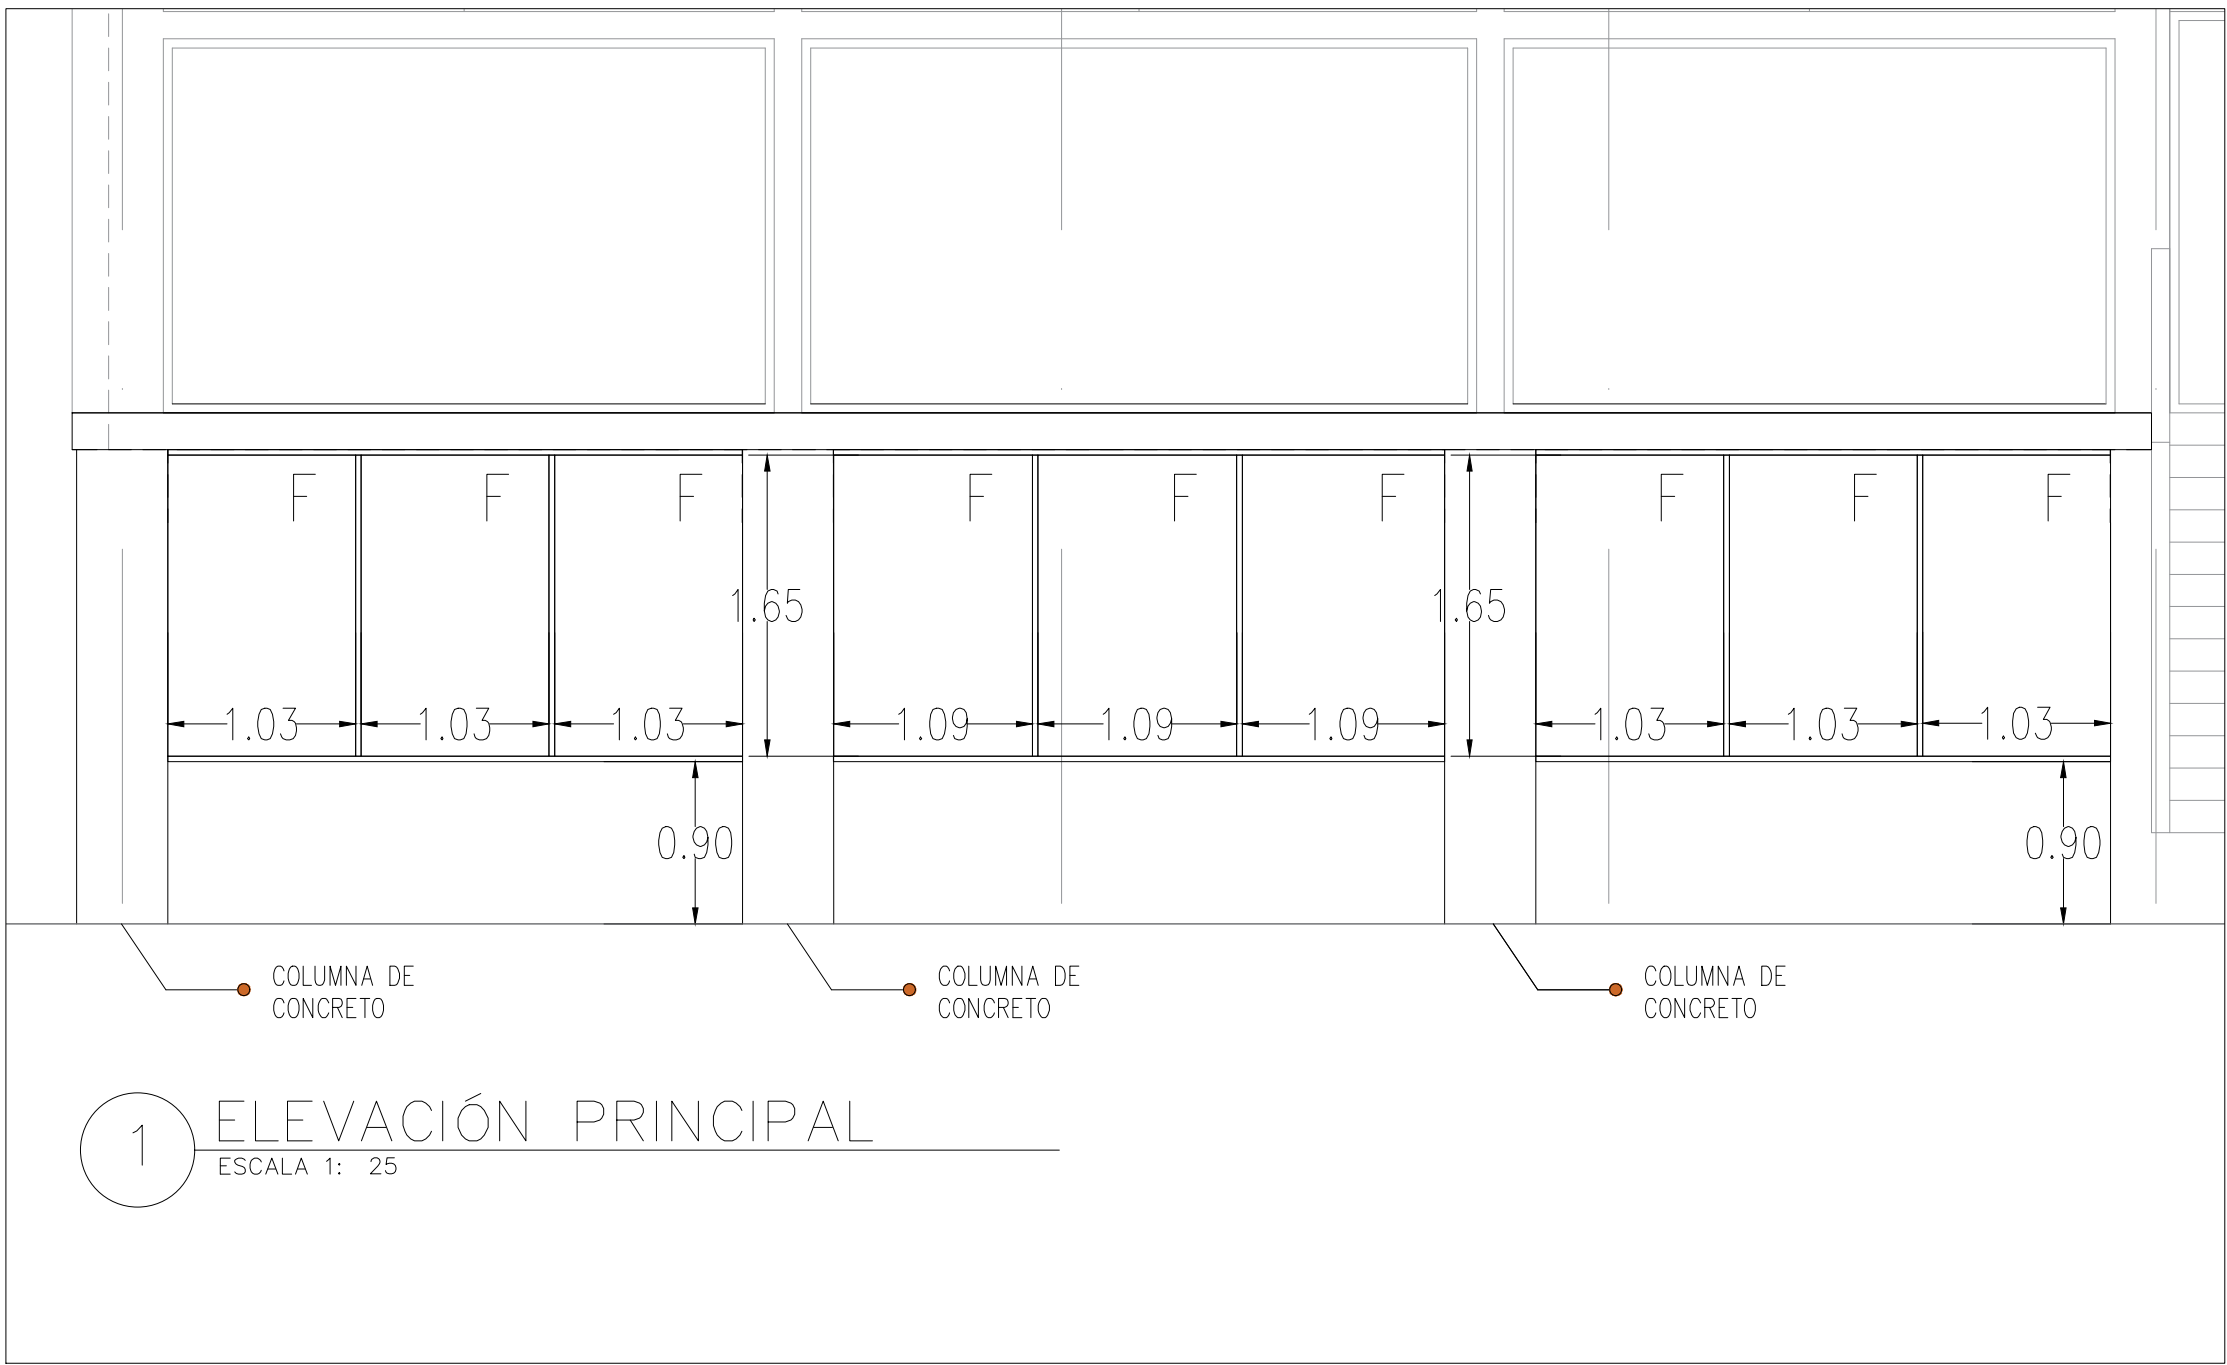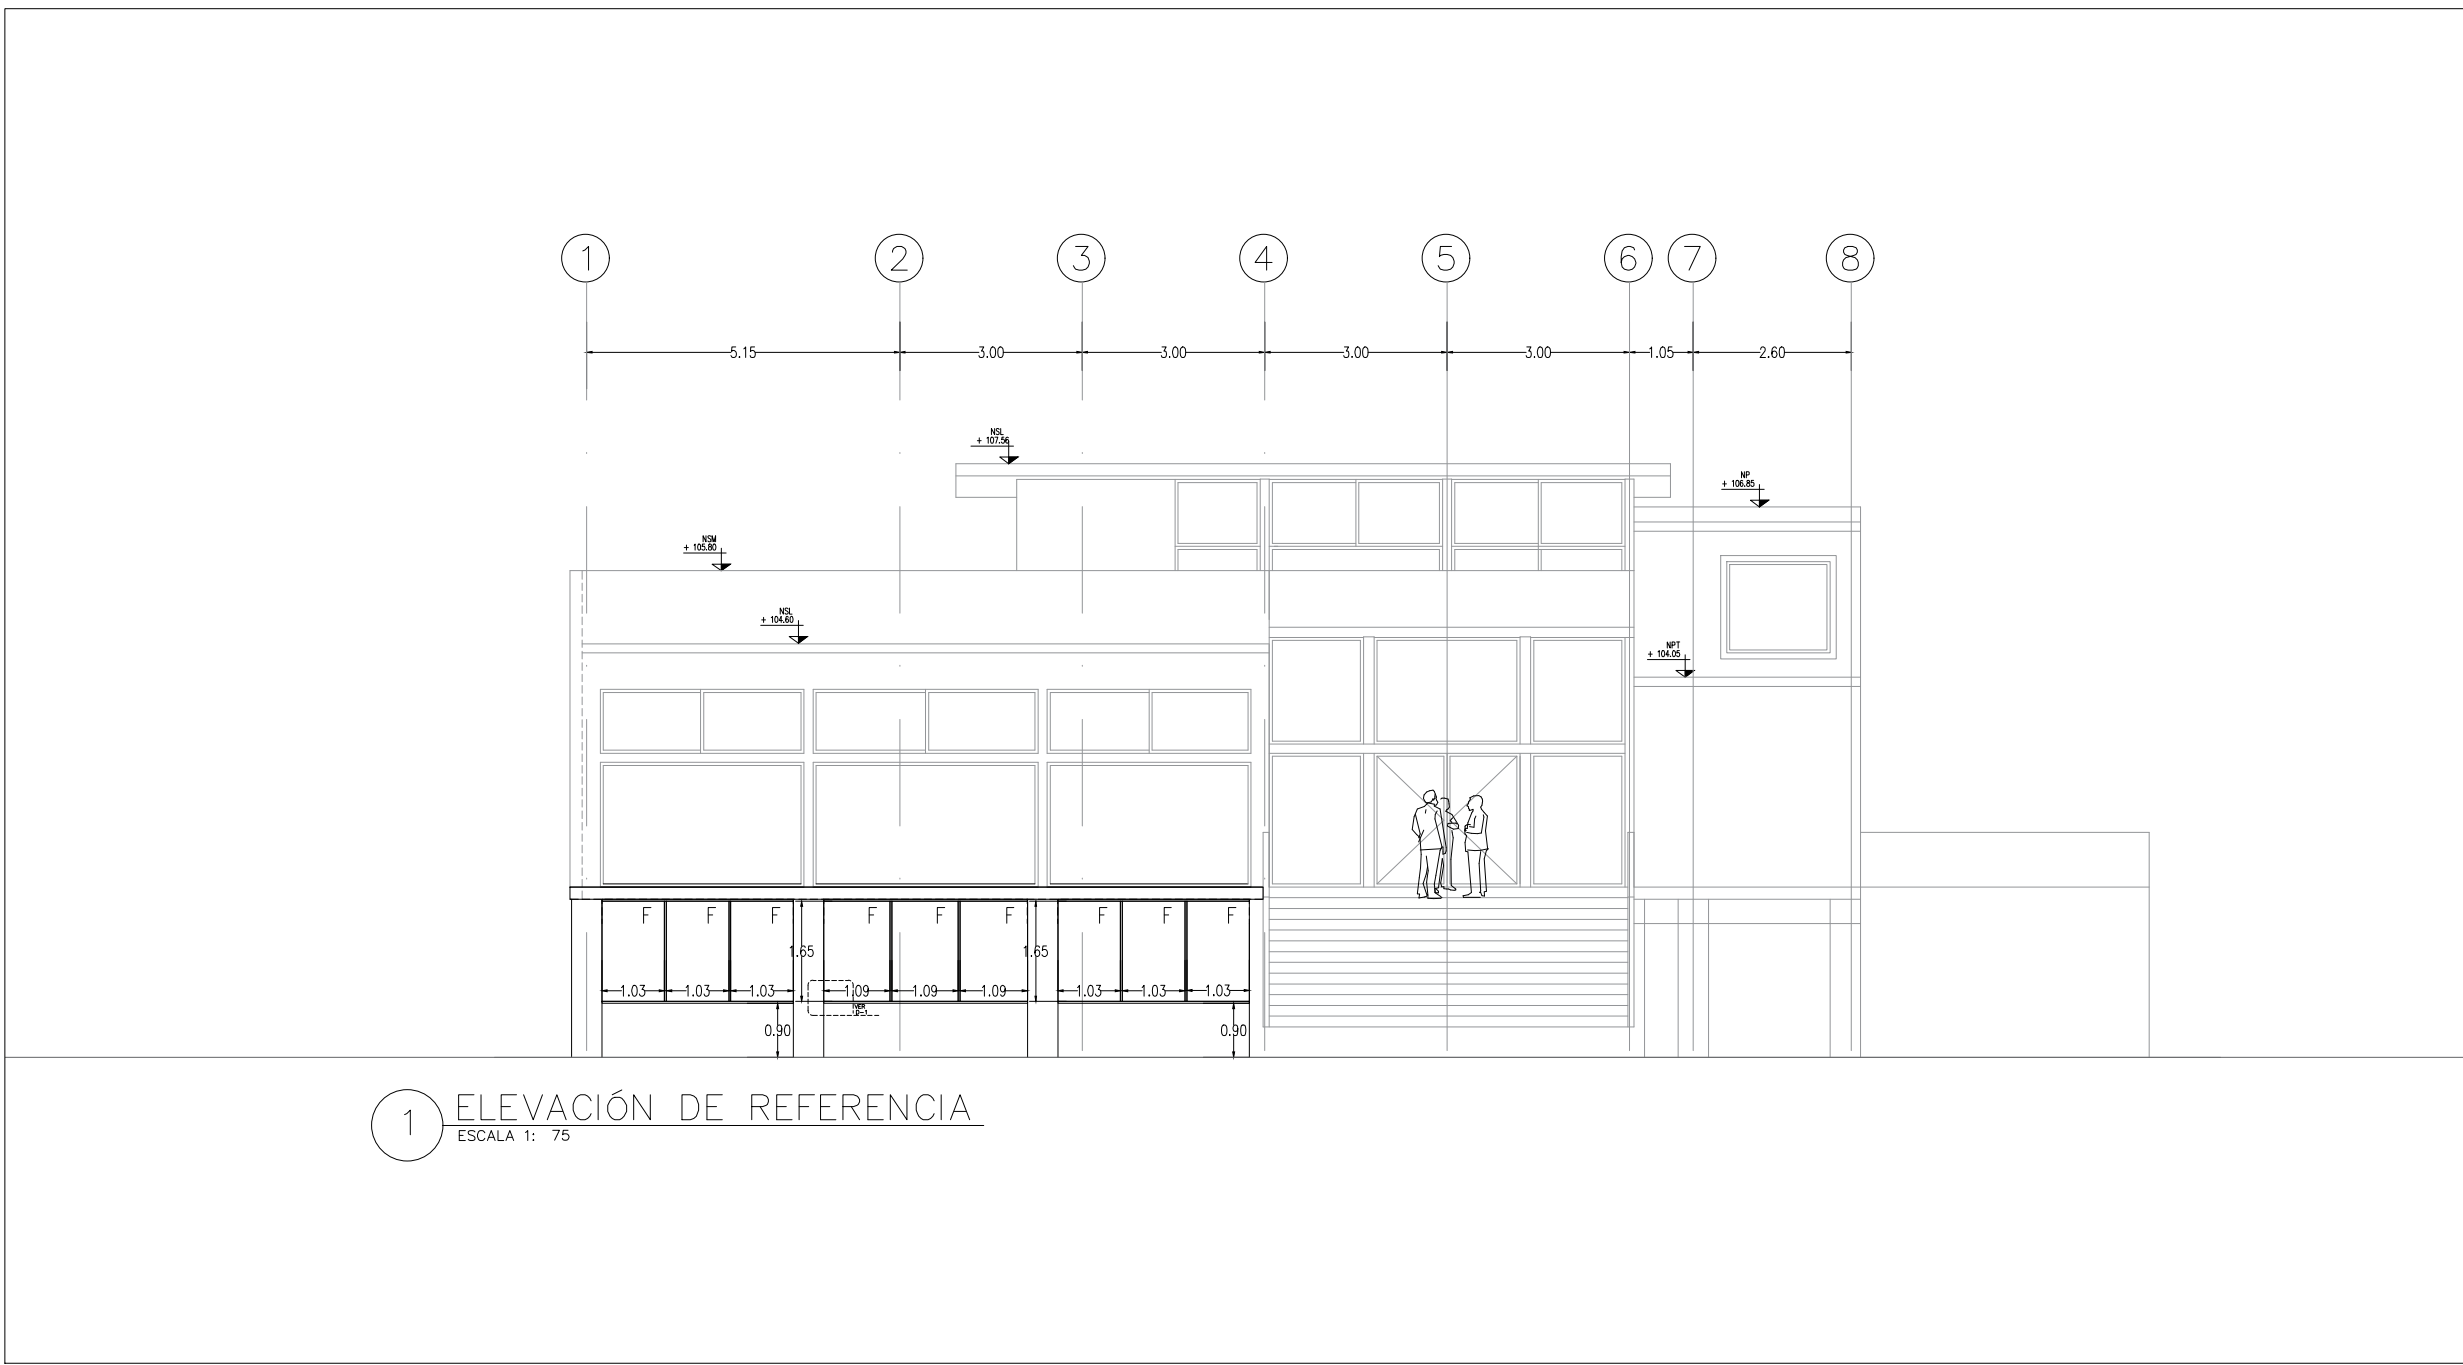

SIMBOLOGÍA

↓ A VENTANA ABATIBLE

F VENTANA FIJA

NOTA: CANCELERÍA DE ALUMINIO DE 3 CMS

1 CANCELERÍA CASA BOTE

ESCALA 1: S/E