



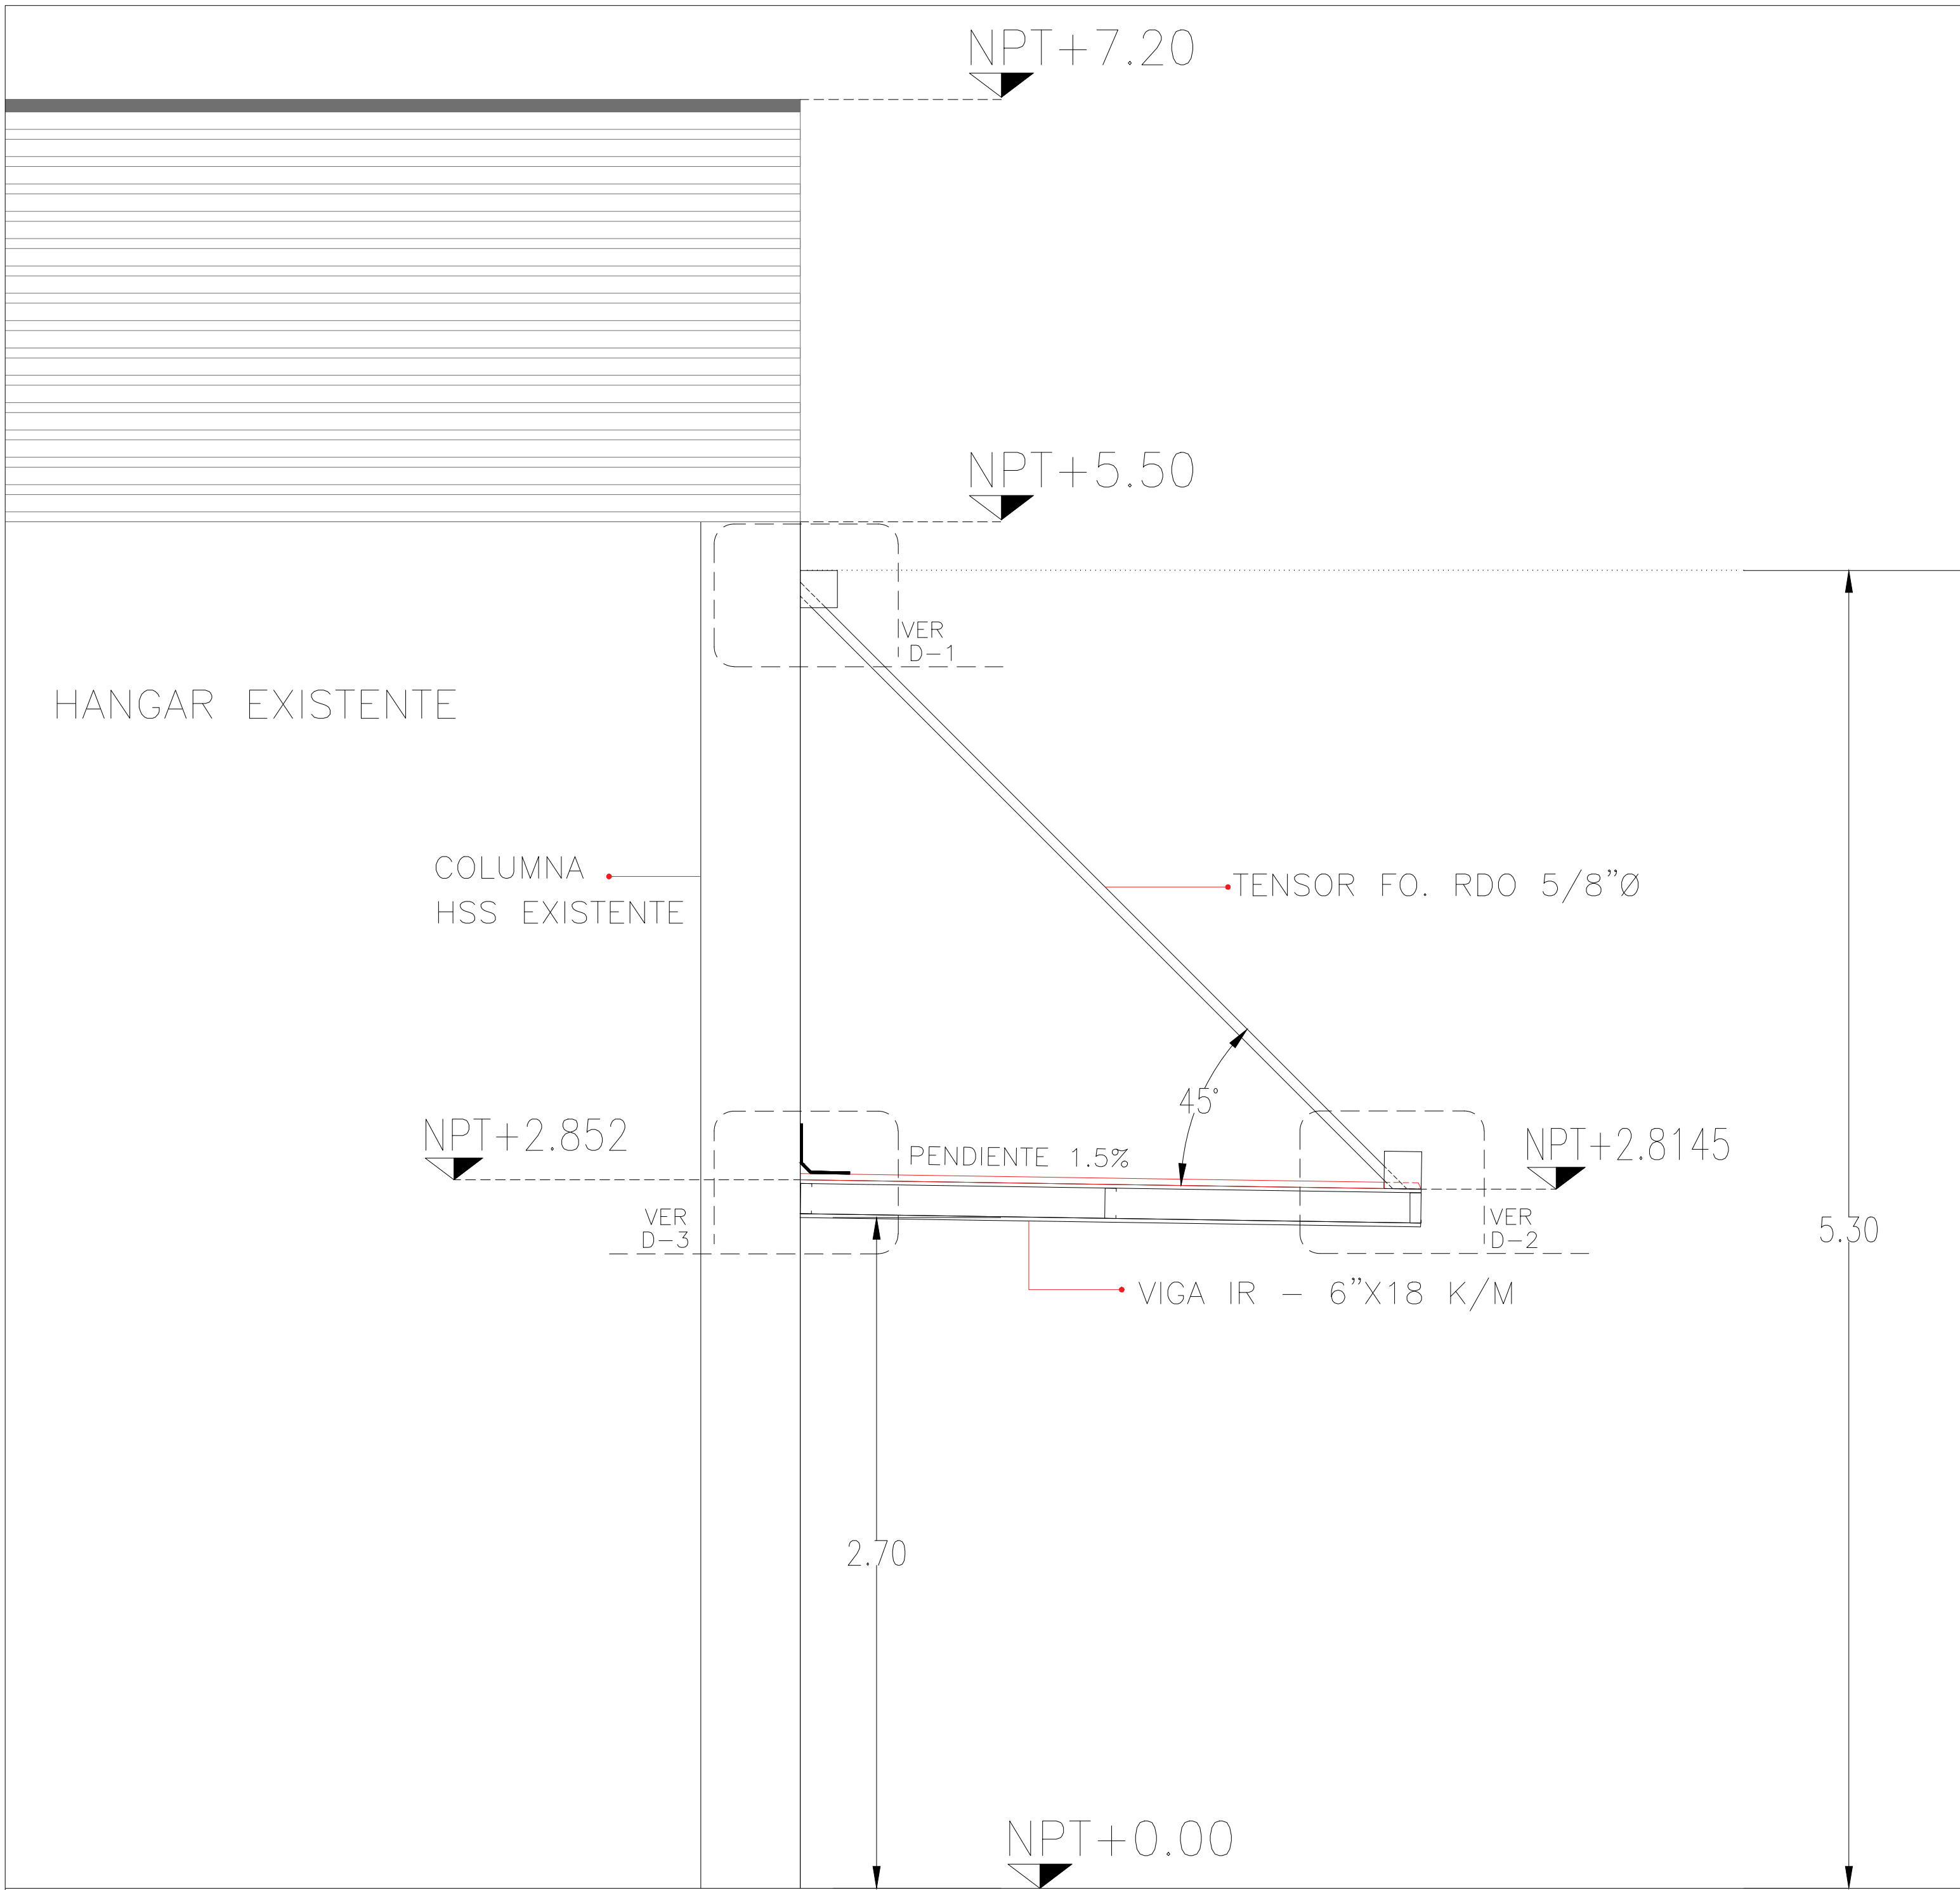


ELEVACIÓN TECHUMBRE

ESCALA 1:20

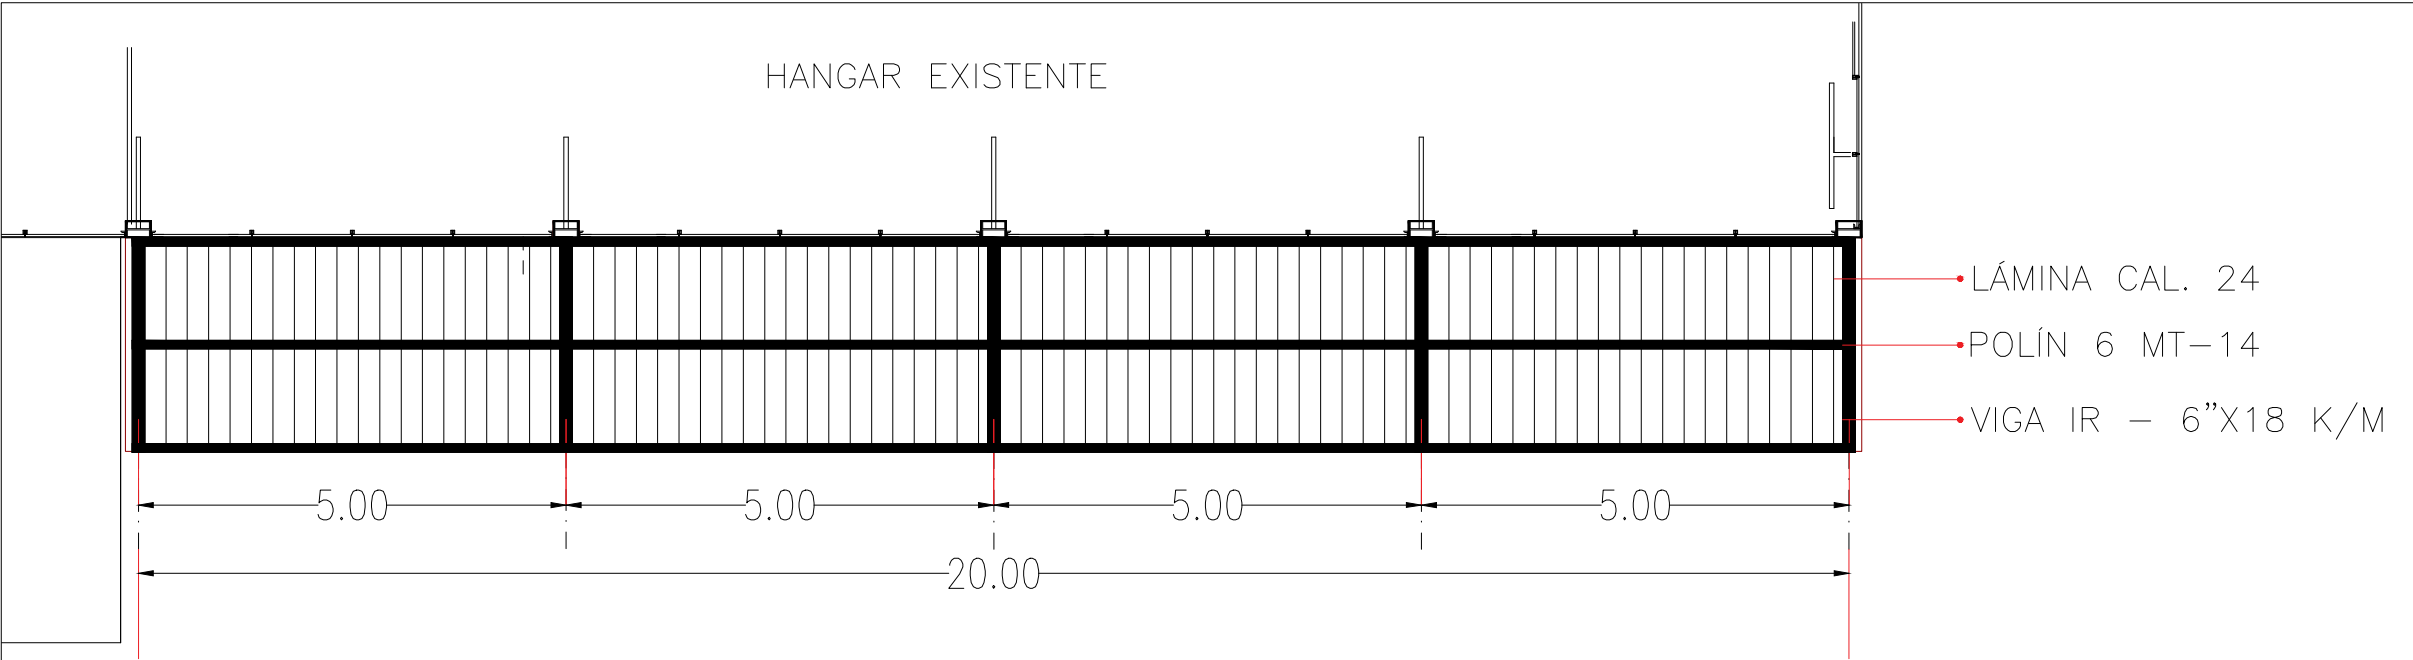


TECHUMBRE EN PLANTA

ESCALA 1:50

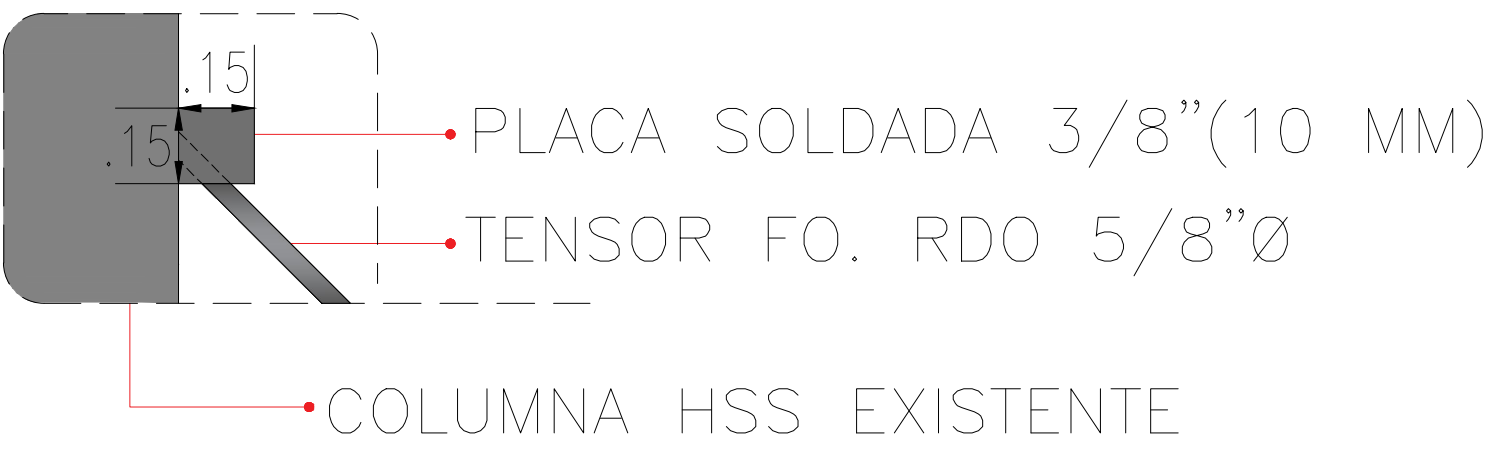


DETALLE - D1

ESCALA 1:10

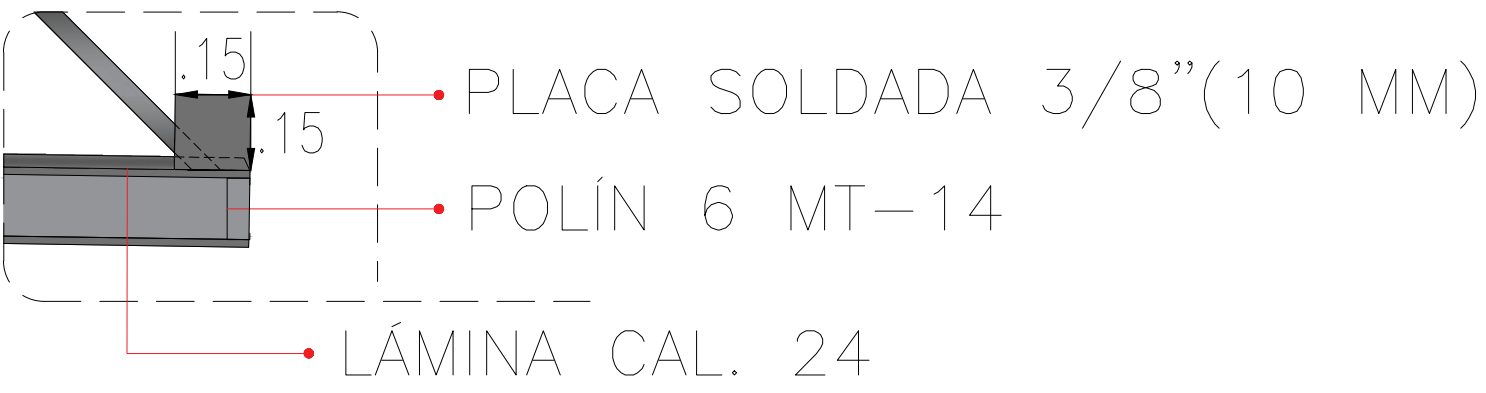


DETALLE - D2

ESCALA 1:10

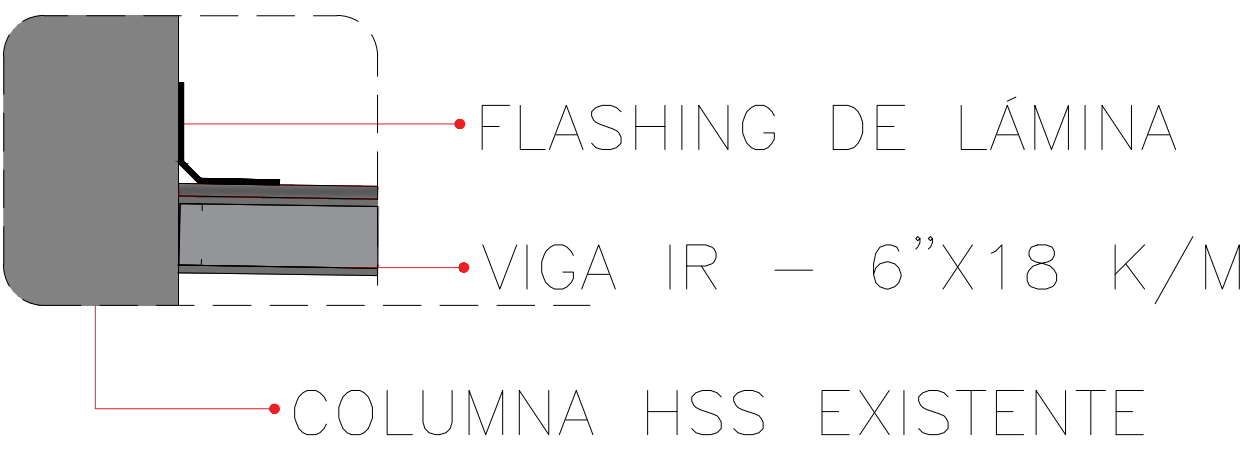

DETALLE - D3

ESCALA 1:10

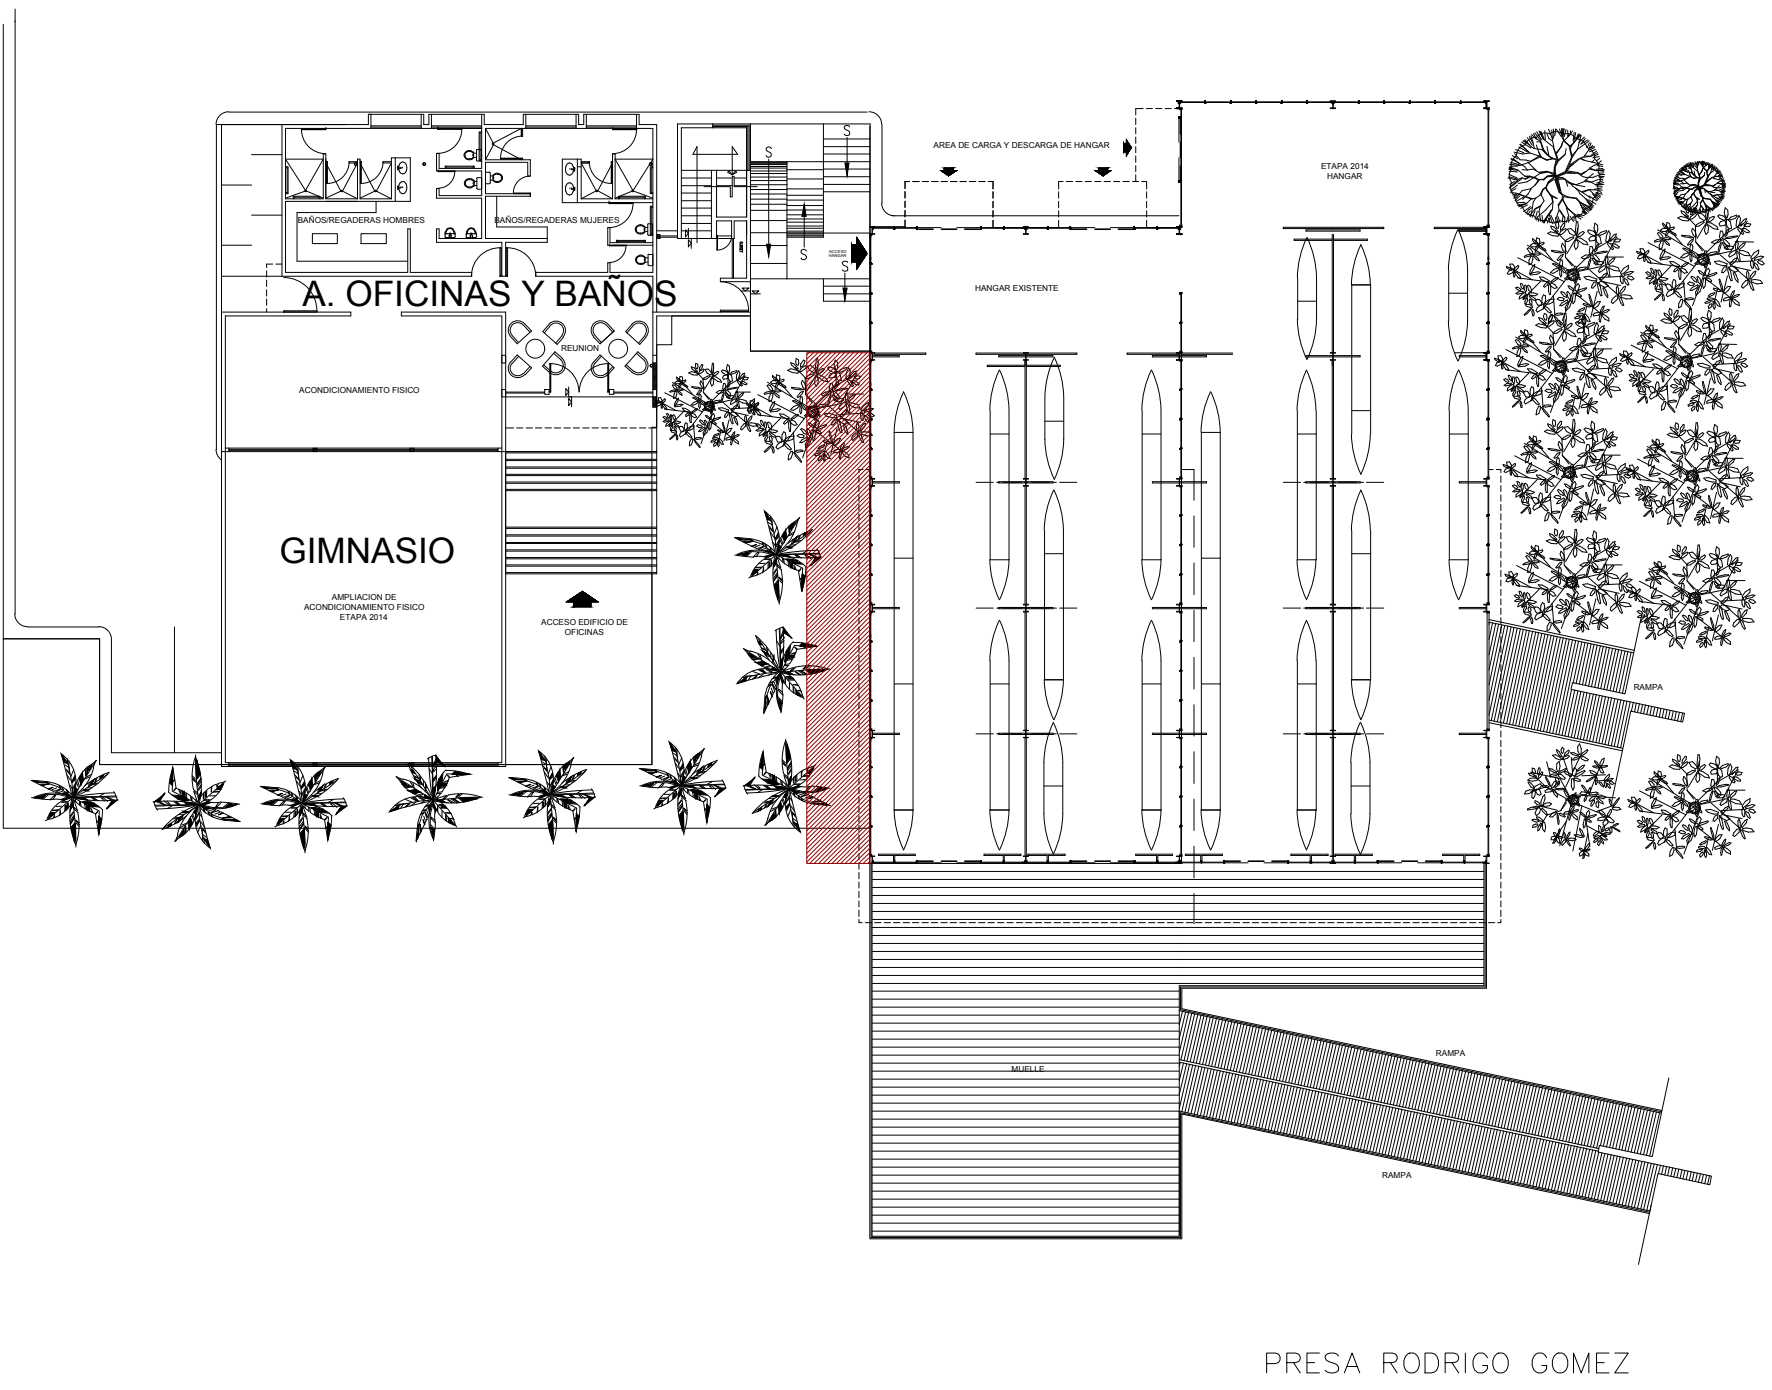


PLANTA DE LOCALIZACIÓN

ESCALA 1:200



NORTE:

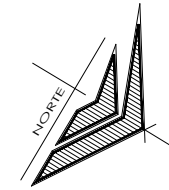

PROYECTO:

MEJORAMIENTO DE
INSTALACIONES DE CASA BOTE

[SANTIAGO, NUEVO LEÓN]

SIMBOLOGÍA / NOTAS:

REVISIÓN:

No.	REVISION / APROBACION	FECHA

UBICACIÓN:

DONATO GUERRA, VILLA DE SANTIAGO,
SANTIAGO, N.L.

ESCALA:

1:100

ACOTACIONES:

METROS

ESCALA GRAFICA:

FECHA:

FEBRERO / 2017

RESPONSABLE DEL PROYECTO:

ING. SERGIO ADRIAN GONZÁLEZ MEDINA
DIRECTOR DE PROYECTOS

PLANO:

DETALLE TECHUMBRE

CLAVE PLANO:

D-01

NOTA:

ESTE PROGRAMA ES DE CARÁCTER PÚBLICO. NO ES PATROCINADO.
NI PROMOVIDO POR PARTIDO POLÍTICO ALGUNO Y SUS RECURSOS
PROVIENEN DE LOS IMPUESTOS QUE PAGAN TODOS LOS
CONTRIBUYENTES. ESTÁ PROHIBIDO EL USO DE ESTE PROGRAMA
CON FINES POLÍTICOS, ELECTORALES, DE LUCRO Y OTROS DISTINTOS
A LOS ESTABLECIDOS.



GOBIERNO DEL ESTADO DE NUEVO LEÓN
SECRETARÍA DE INFRAESTRUCTURA
SUBSECRETARÍA DE CONSTRUCCIÓN
DIRECCIÓN DE PROYECTOS