



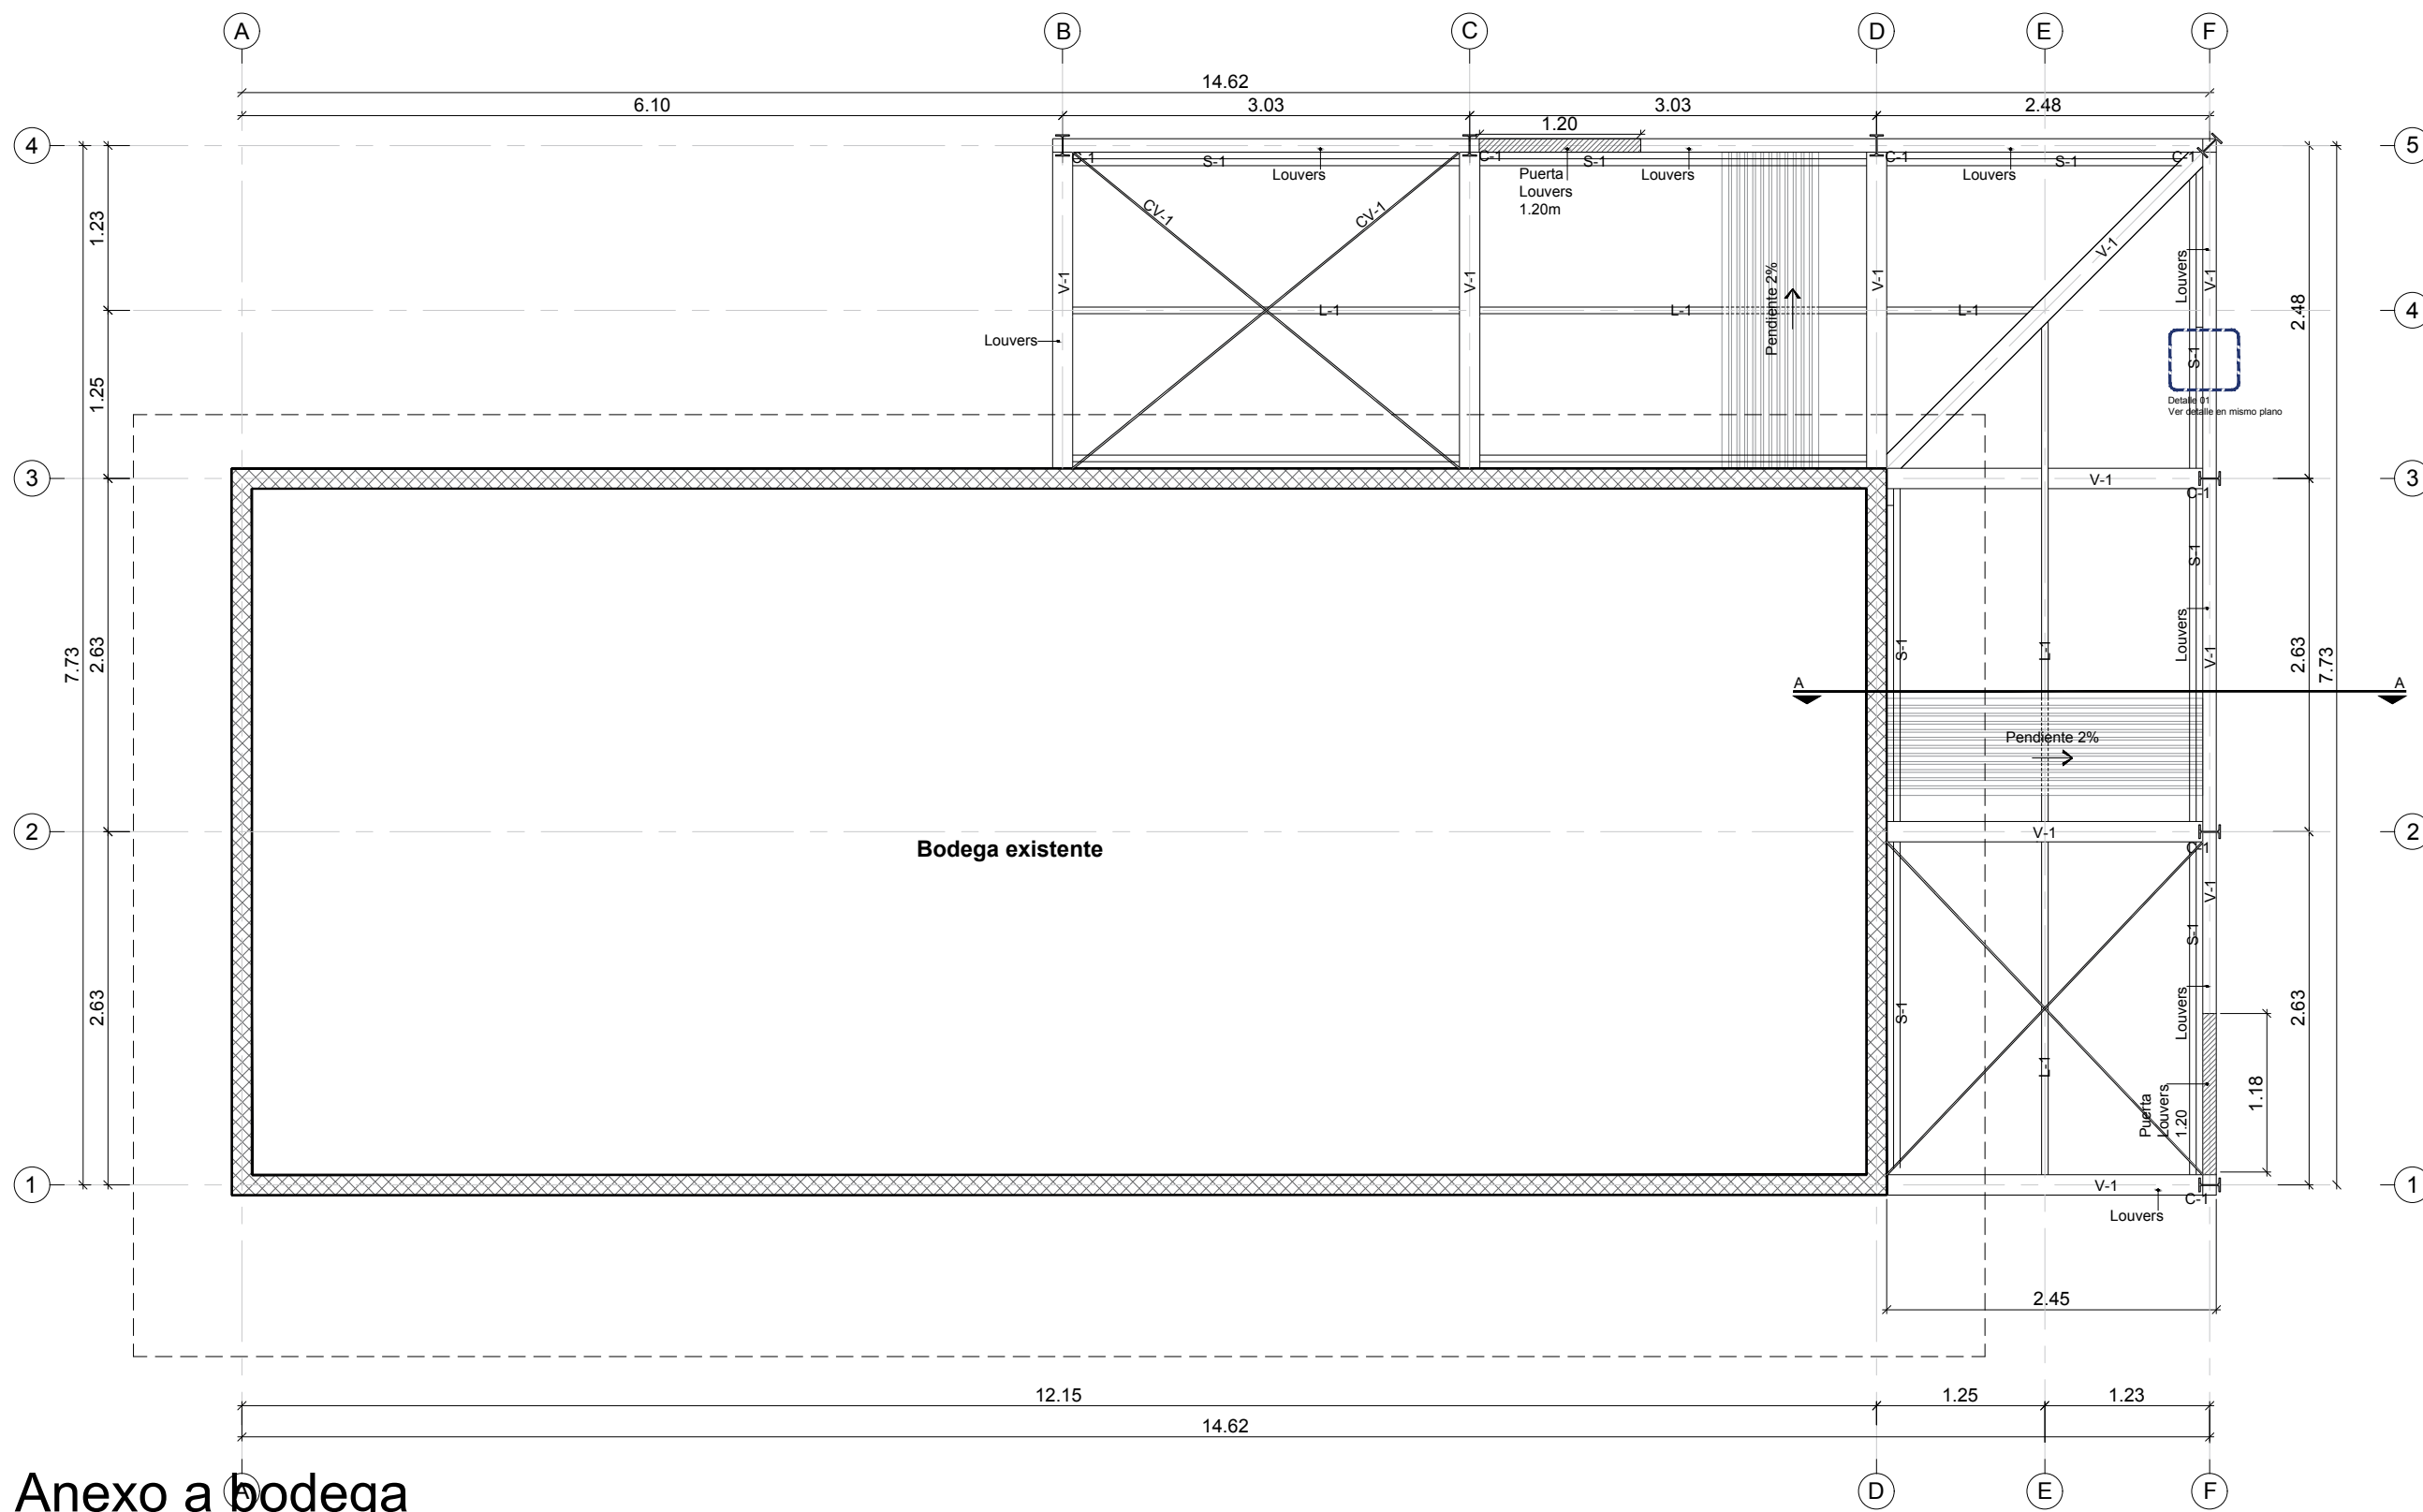


Anexo a bodega
Esc 1:100


Anexo a bodega
Esc 1:100

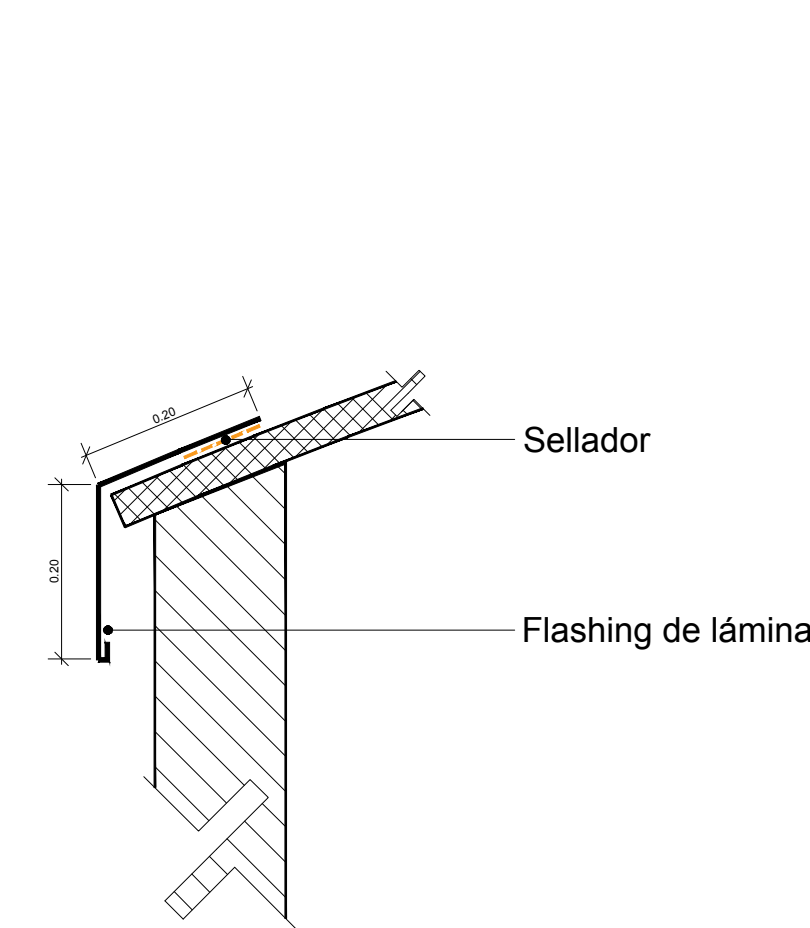


Detalle de flashing
Esc s/e

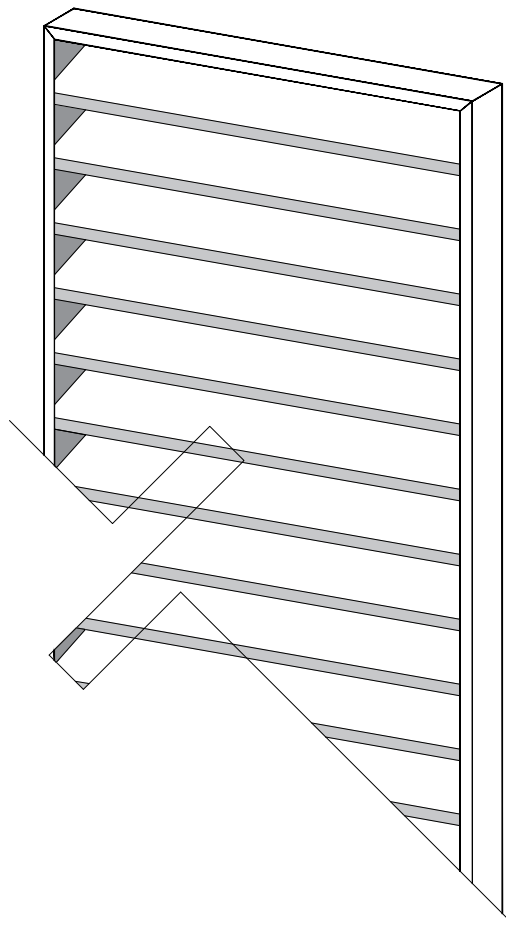


Isometria louvers
Esc s/e

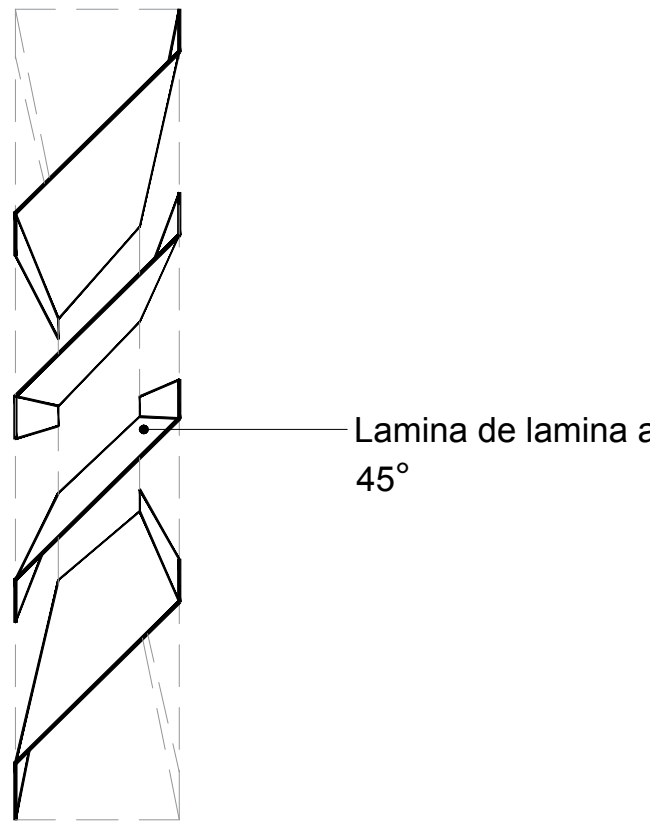


Sección louvers
Esc s/e

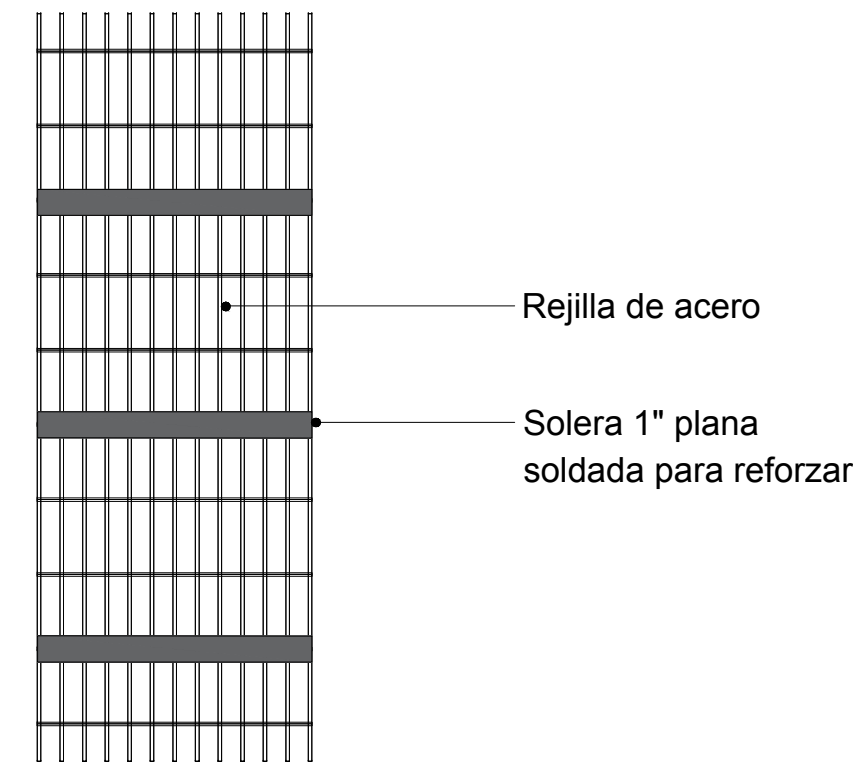


Detalle de rejilla
Esc s/e

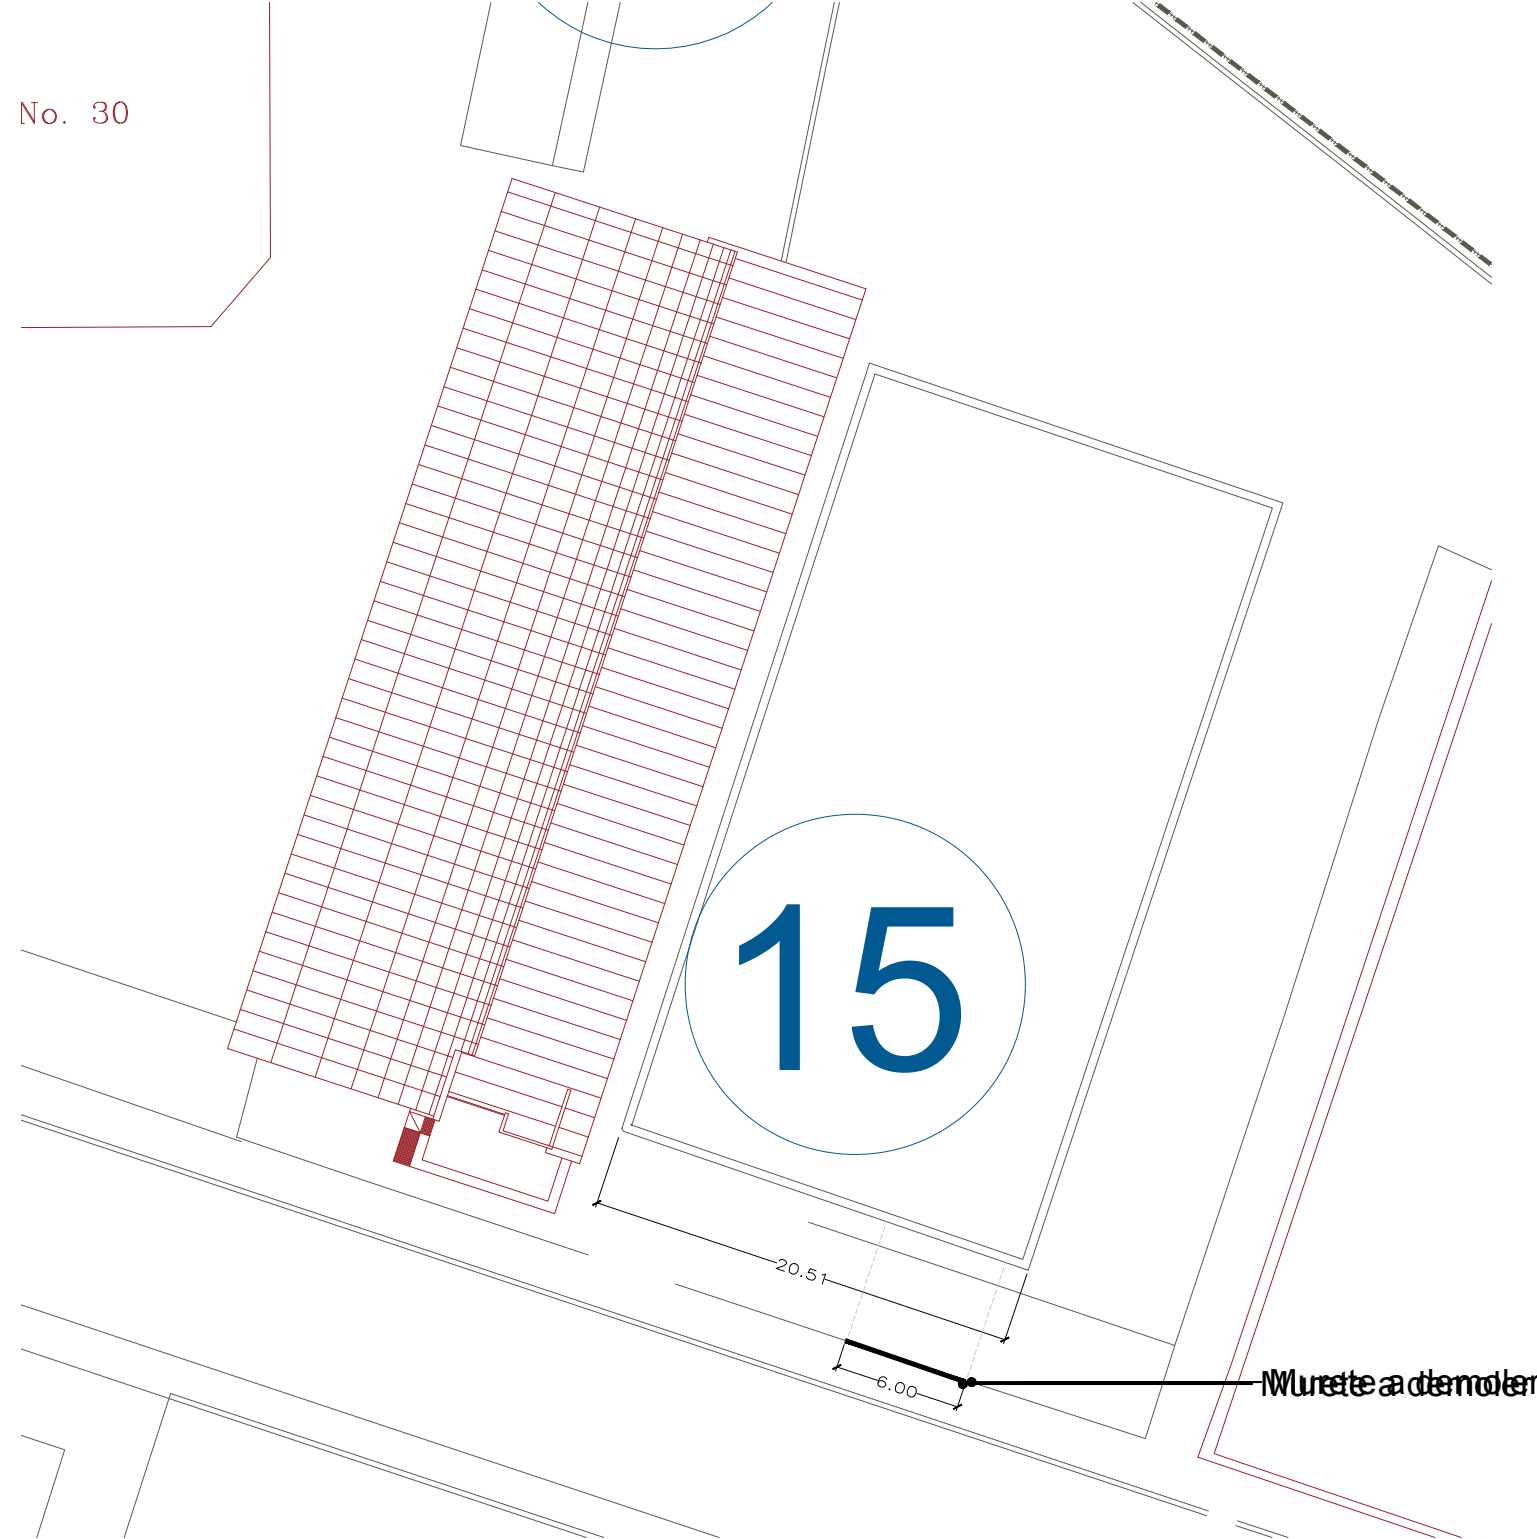


Muro a demoler
Esc s/e

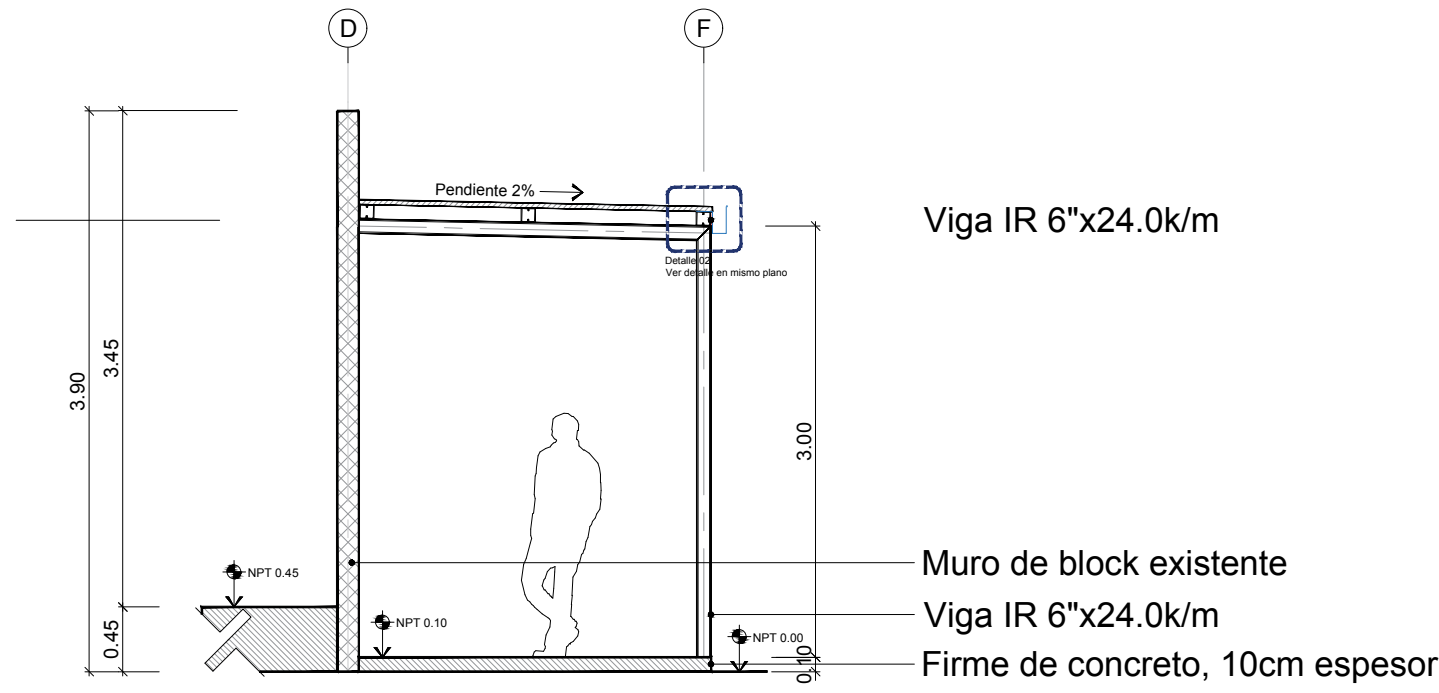


Sección de bodega
Esc s/e

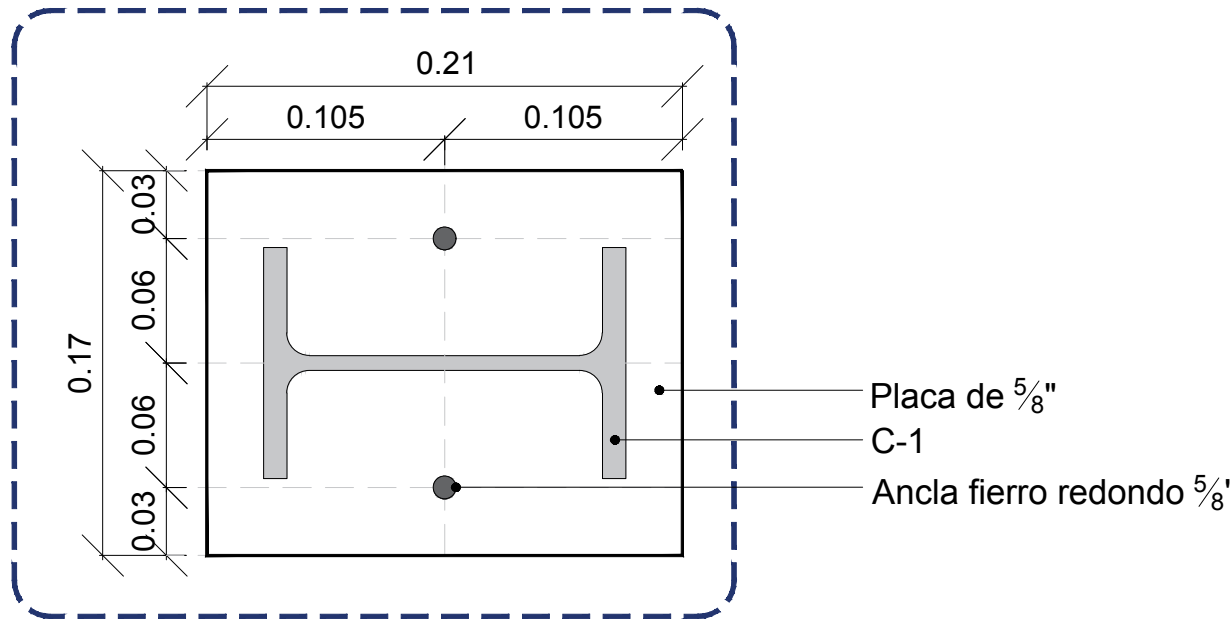


Detalle 01
Esc s/e

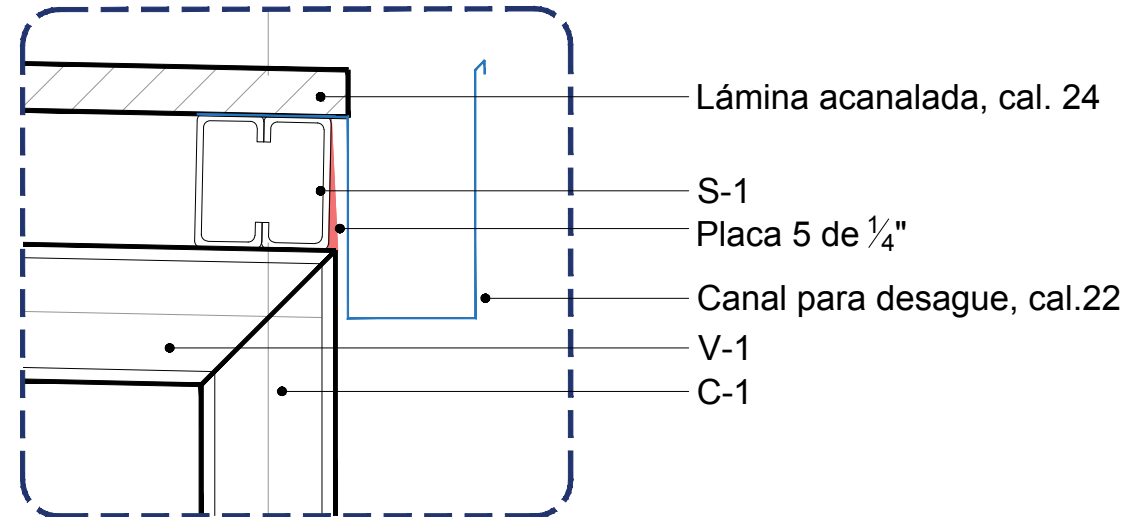


Detalle 02
Esc s/e

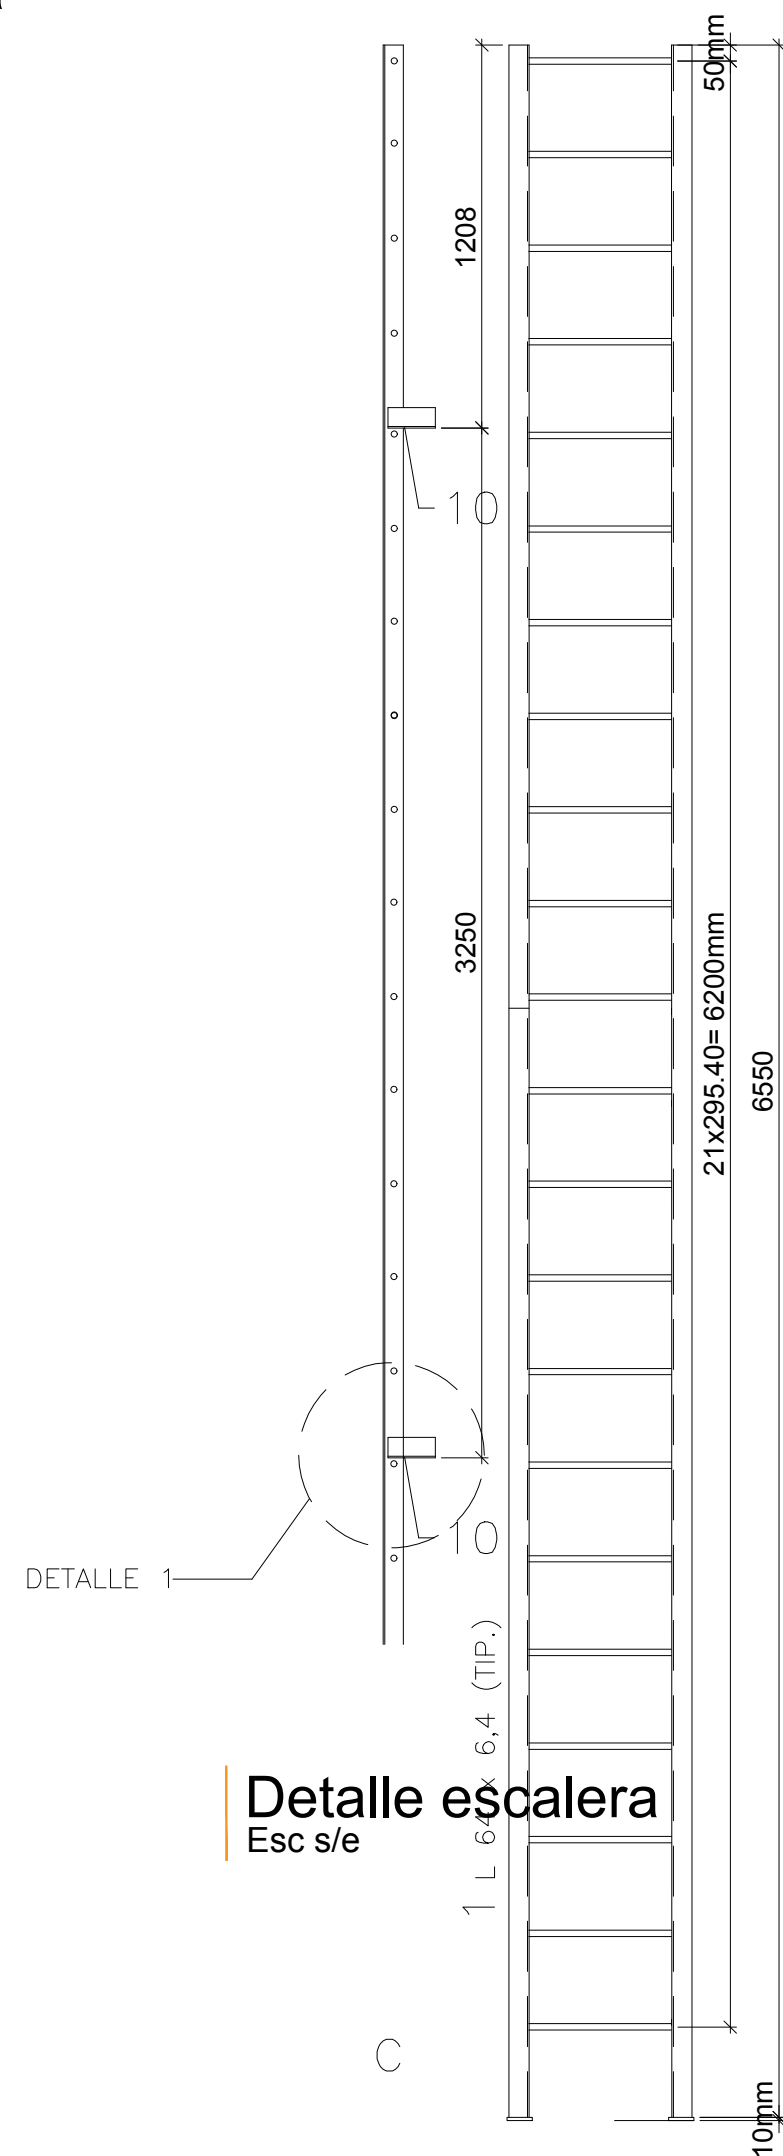

Detalle escalera
Esc s/e

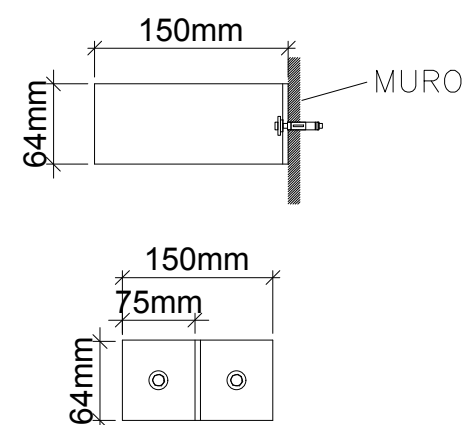

Anclaje escalera
Esc s/e

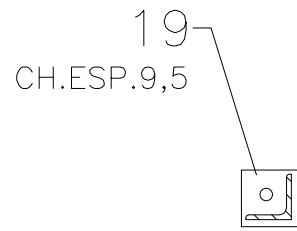

Sección
Esc s/e



NORTE:

PROYECTO:

MEJORAMIENTO DE
INSTALACIONES DE GIMNASIO
DE TIRO

Centro de Alto Rendimiento (CARE)

[MONTERREY, NUEVO LEÓN]

SIMBOLOGÍA / NOTAS:

SIMBOLOGÍA

Muro existente de bodega

SIMBOLOGÍA	
C-1	IR 6" x 24.00 k/m
V-1	IR 6" x 24.00 k/m
S-1	2CF-4", cal.14 x 3.31 k/m
L-1	CF-4", cal.14 x 3.31 k/m
CV-1	Fo. Rdo. 1/2"

REVISIÓN:		
No.	REVISIÓN / APROBACION	FECHA

UBICACIÓN: PARQUE NIÑOS HEROES AV. MANUEL L. BARRAGÁN S/N COL. REGINA MONTERREY, NUEVO LEÓN.	
ESCALA: 1:100	ACOTACIONES: METROS
ESCALA GRAFICA:	

FECHA: FEBRERO / 2017

RESPONSABLE DEL PROYECTO:

ING. SÉRGIO ADRIAN GONZÁLEZ MEDINA
DIRECTOR DE PROYECTOS

PLANO:
DETALLES TIRO

CLAVE PLANO:
DET-01

NOTA:
ESTE PROGRAMA ES DE CARÁCTER PÚBLICO. NO ES PATROCINADO.
NI PROMOVIDO POR PARTIDO POLÍTICO ALGUNO Y SUS RECURSOS
PROVIENEN DE LOS IMPUESTOS QUE PAGAN TODOS LOS
CONTRIBUYENTES. ESTÁ PROHIBIDO EL USO DE ESTE PROGRAMA
CON FINES POLÍTICOS, ELECTORALES, DE LUCRO Y OTROS DISTINTOS
A LOS ESTABLECIDOS.

