


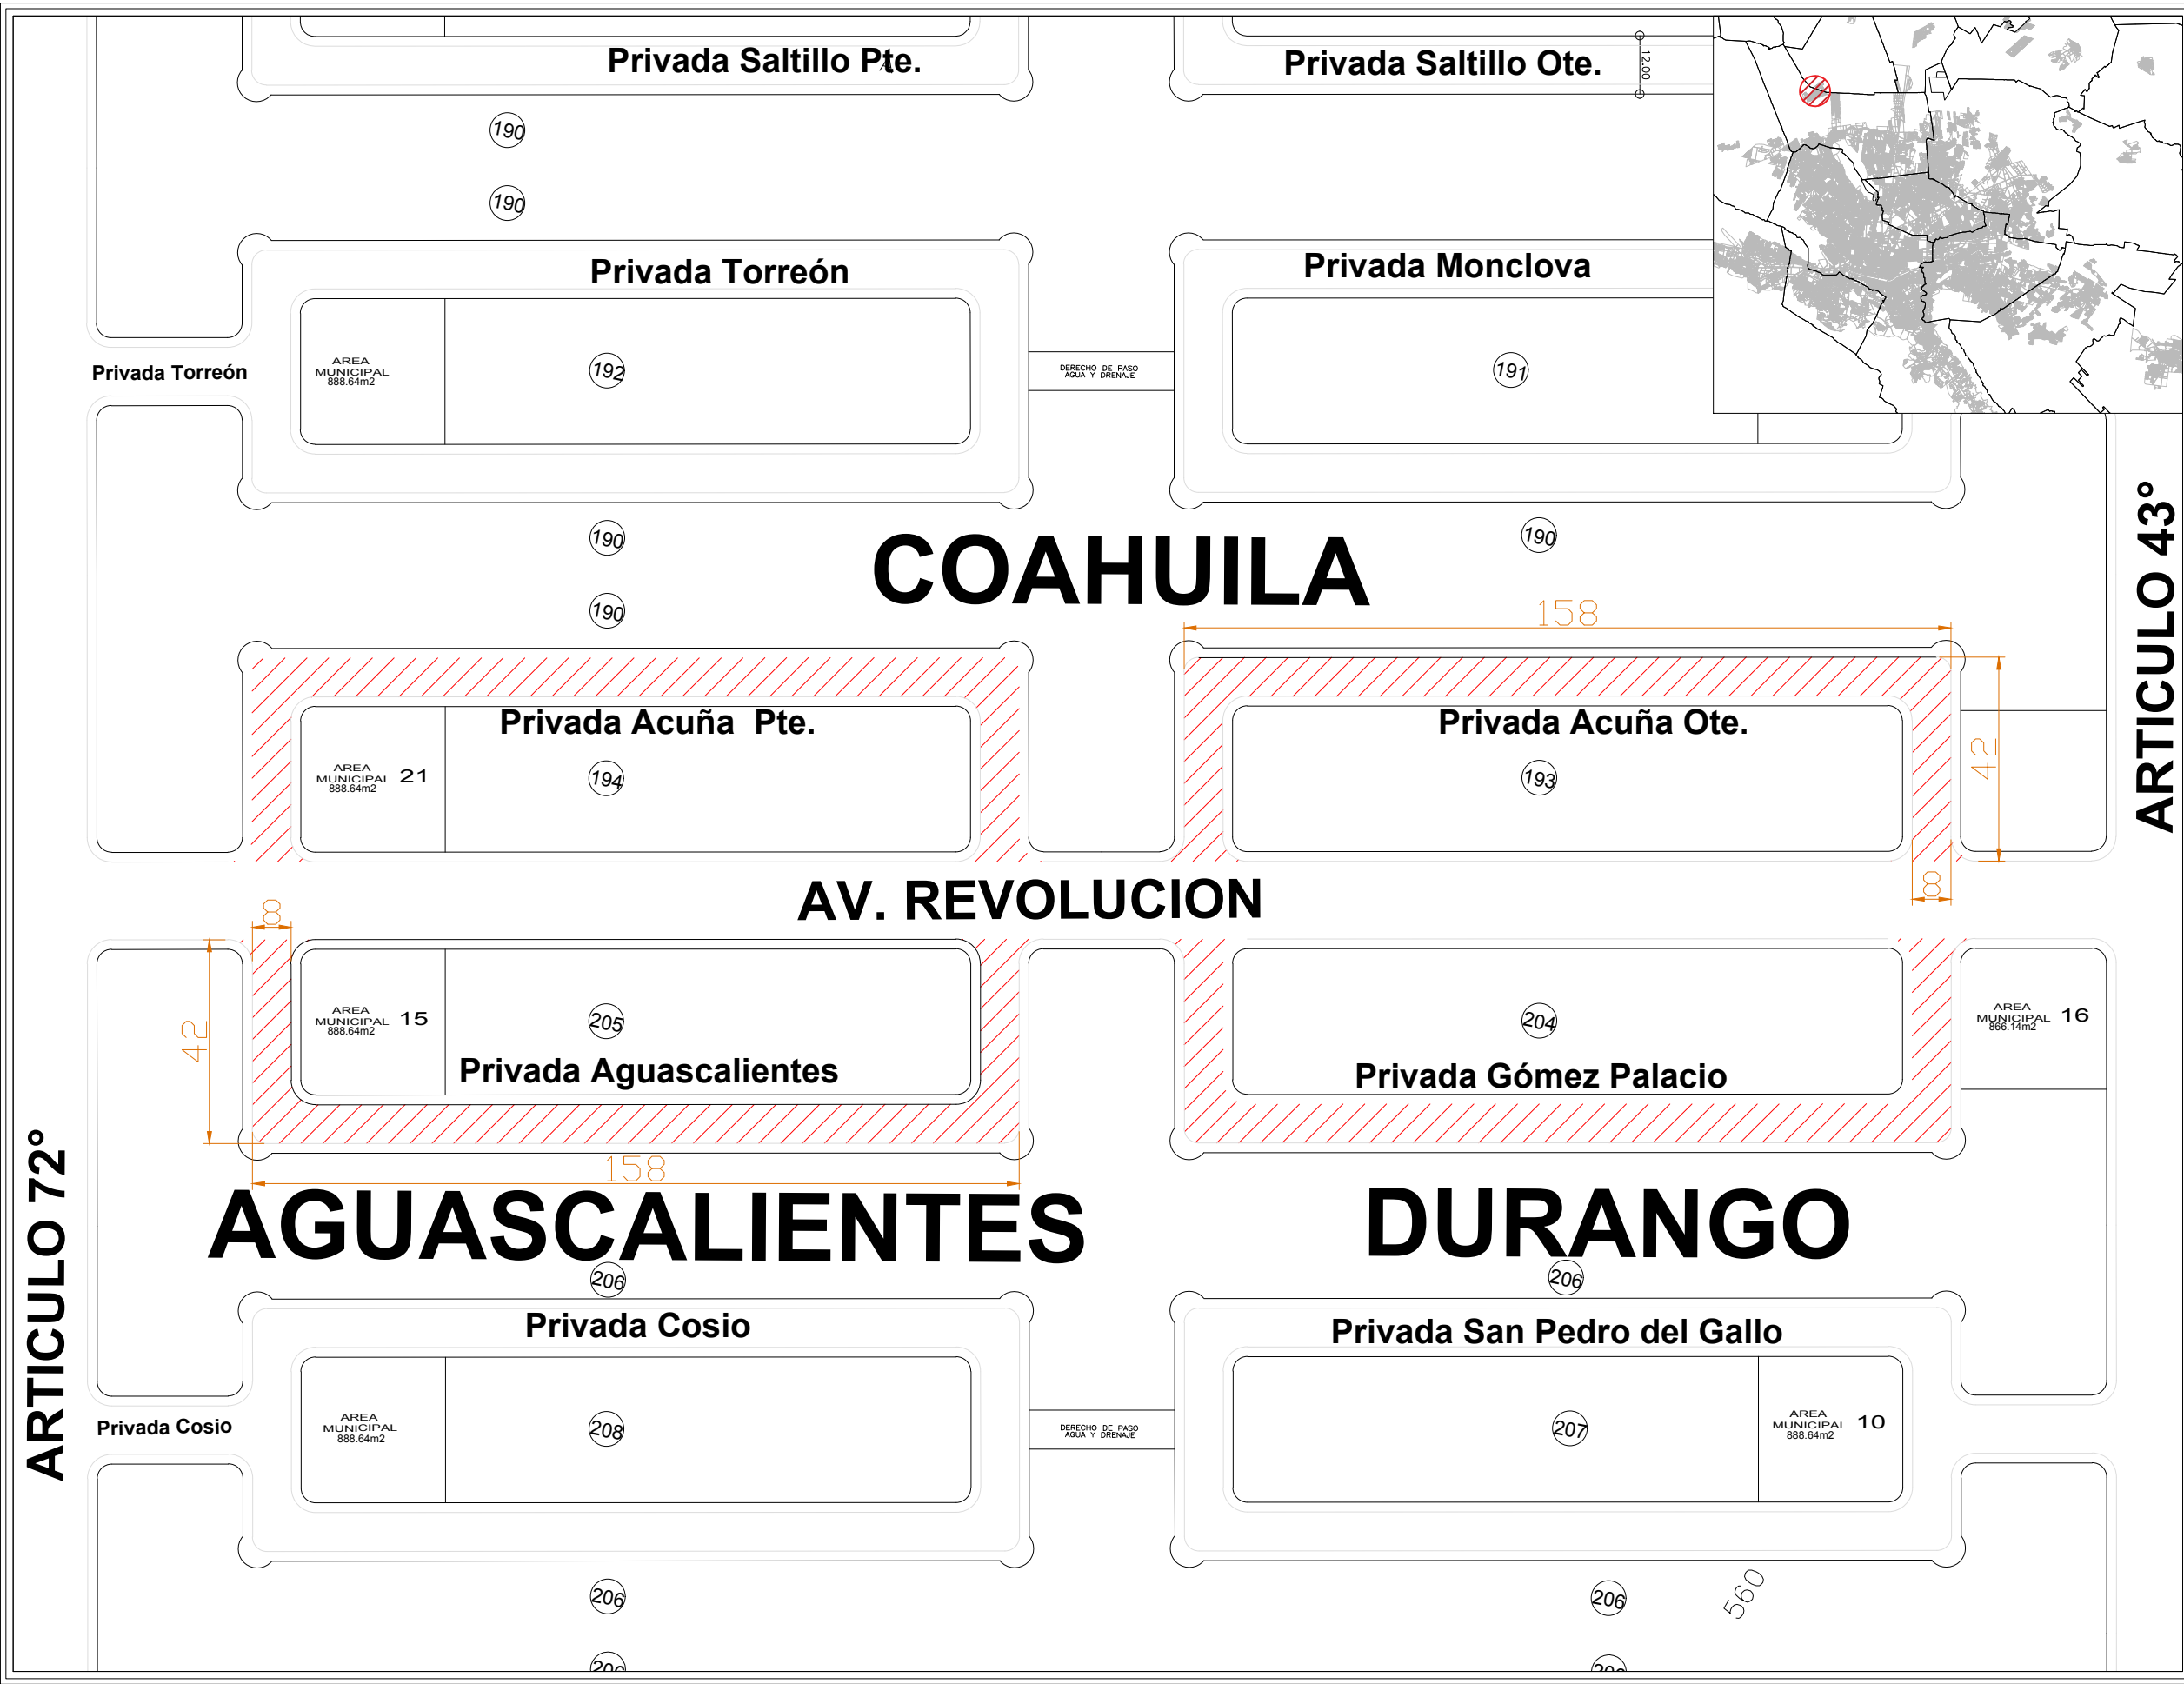

NORTE:

PROYECTO:

PAVIMENTACIÓN DE LAS CALLES
GÓMEZ PALACIO, DELICIAS,
AGUASCALIENTES, ACUÑA PTE.,
ACUÑA OTE., CAMPECHE, SAN
SALVADOR, SALVA TIERRA, TEQUILA Y
ATOYAC, EN LA COL. ALIANZA REAL,
EN ESCOBEDO N.L.

[GENERAL ESCOBEDO, NUEVO LEÓN]

SIMBOLOGÍA / NOTAS:

PAVIMENTACIÓN ASFÁLTICA

TORRES C.F.E.

REVISIÓN:

No.	REVISION / APROBACION	FECHA

UBICACIÓN:

COLONIA ALIANZA REAL

ESCALA:

S/E

ACOTACIONES:

METROS

ESCALA GRAFICA:

FECHA:

MARZO / 2018

RESPONSABLE DEL PROYECTO:

ARQ. SANDRA GUADALUPE PATIÑO MACIAS
DIRECTORA DE PROYECTOS

PLANO:

VISTA EN PLANTA ACUÑA PTE. ACUÑA OTE.
AGUASCALIENTES Y GÓMEZ PALACIO

CLAVE PLANO:

VP-01

NOTA:

ESTE PROGRAMA ES DE CARÁCTER PÚBLICO. NO ES PATROCINADO,
NI PROMOVIDO POR PARTIDO POLÍTICO ALGUNO Y SUS RECURSOS
PROVIENEN DE LOS IMPUESTOS QUE PAGAN TODOS LOS
CONTRIBUYENTES. ESTÁ PROHIBIDO EL USO DE ESTE PROGRAMA
CON FINES POLÍTICOS, ELECTORALES, DE LUCRO Y OTROS DISTINTOS
A LOS ESTABLECIDOS.

GOBIERNO DEL ESTADO DE NUEVO LEÓN

SECRETARÍA DE INFRAESTRUCTURA

SUBSECRETARÍA DE CONSTRUCCIÓN

DIRECCIÓN DE PROYECTOS