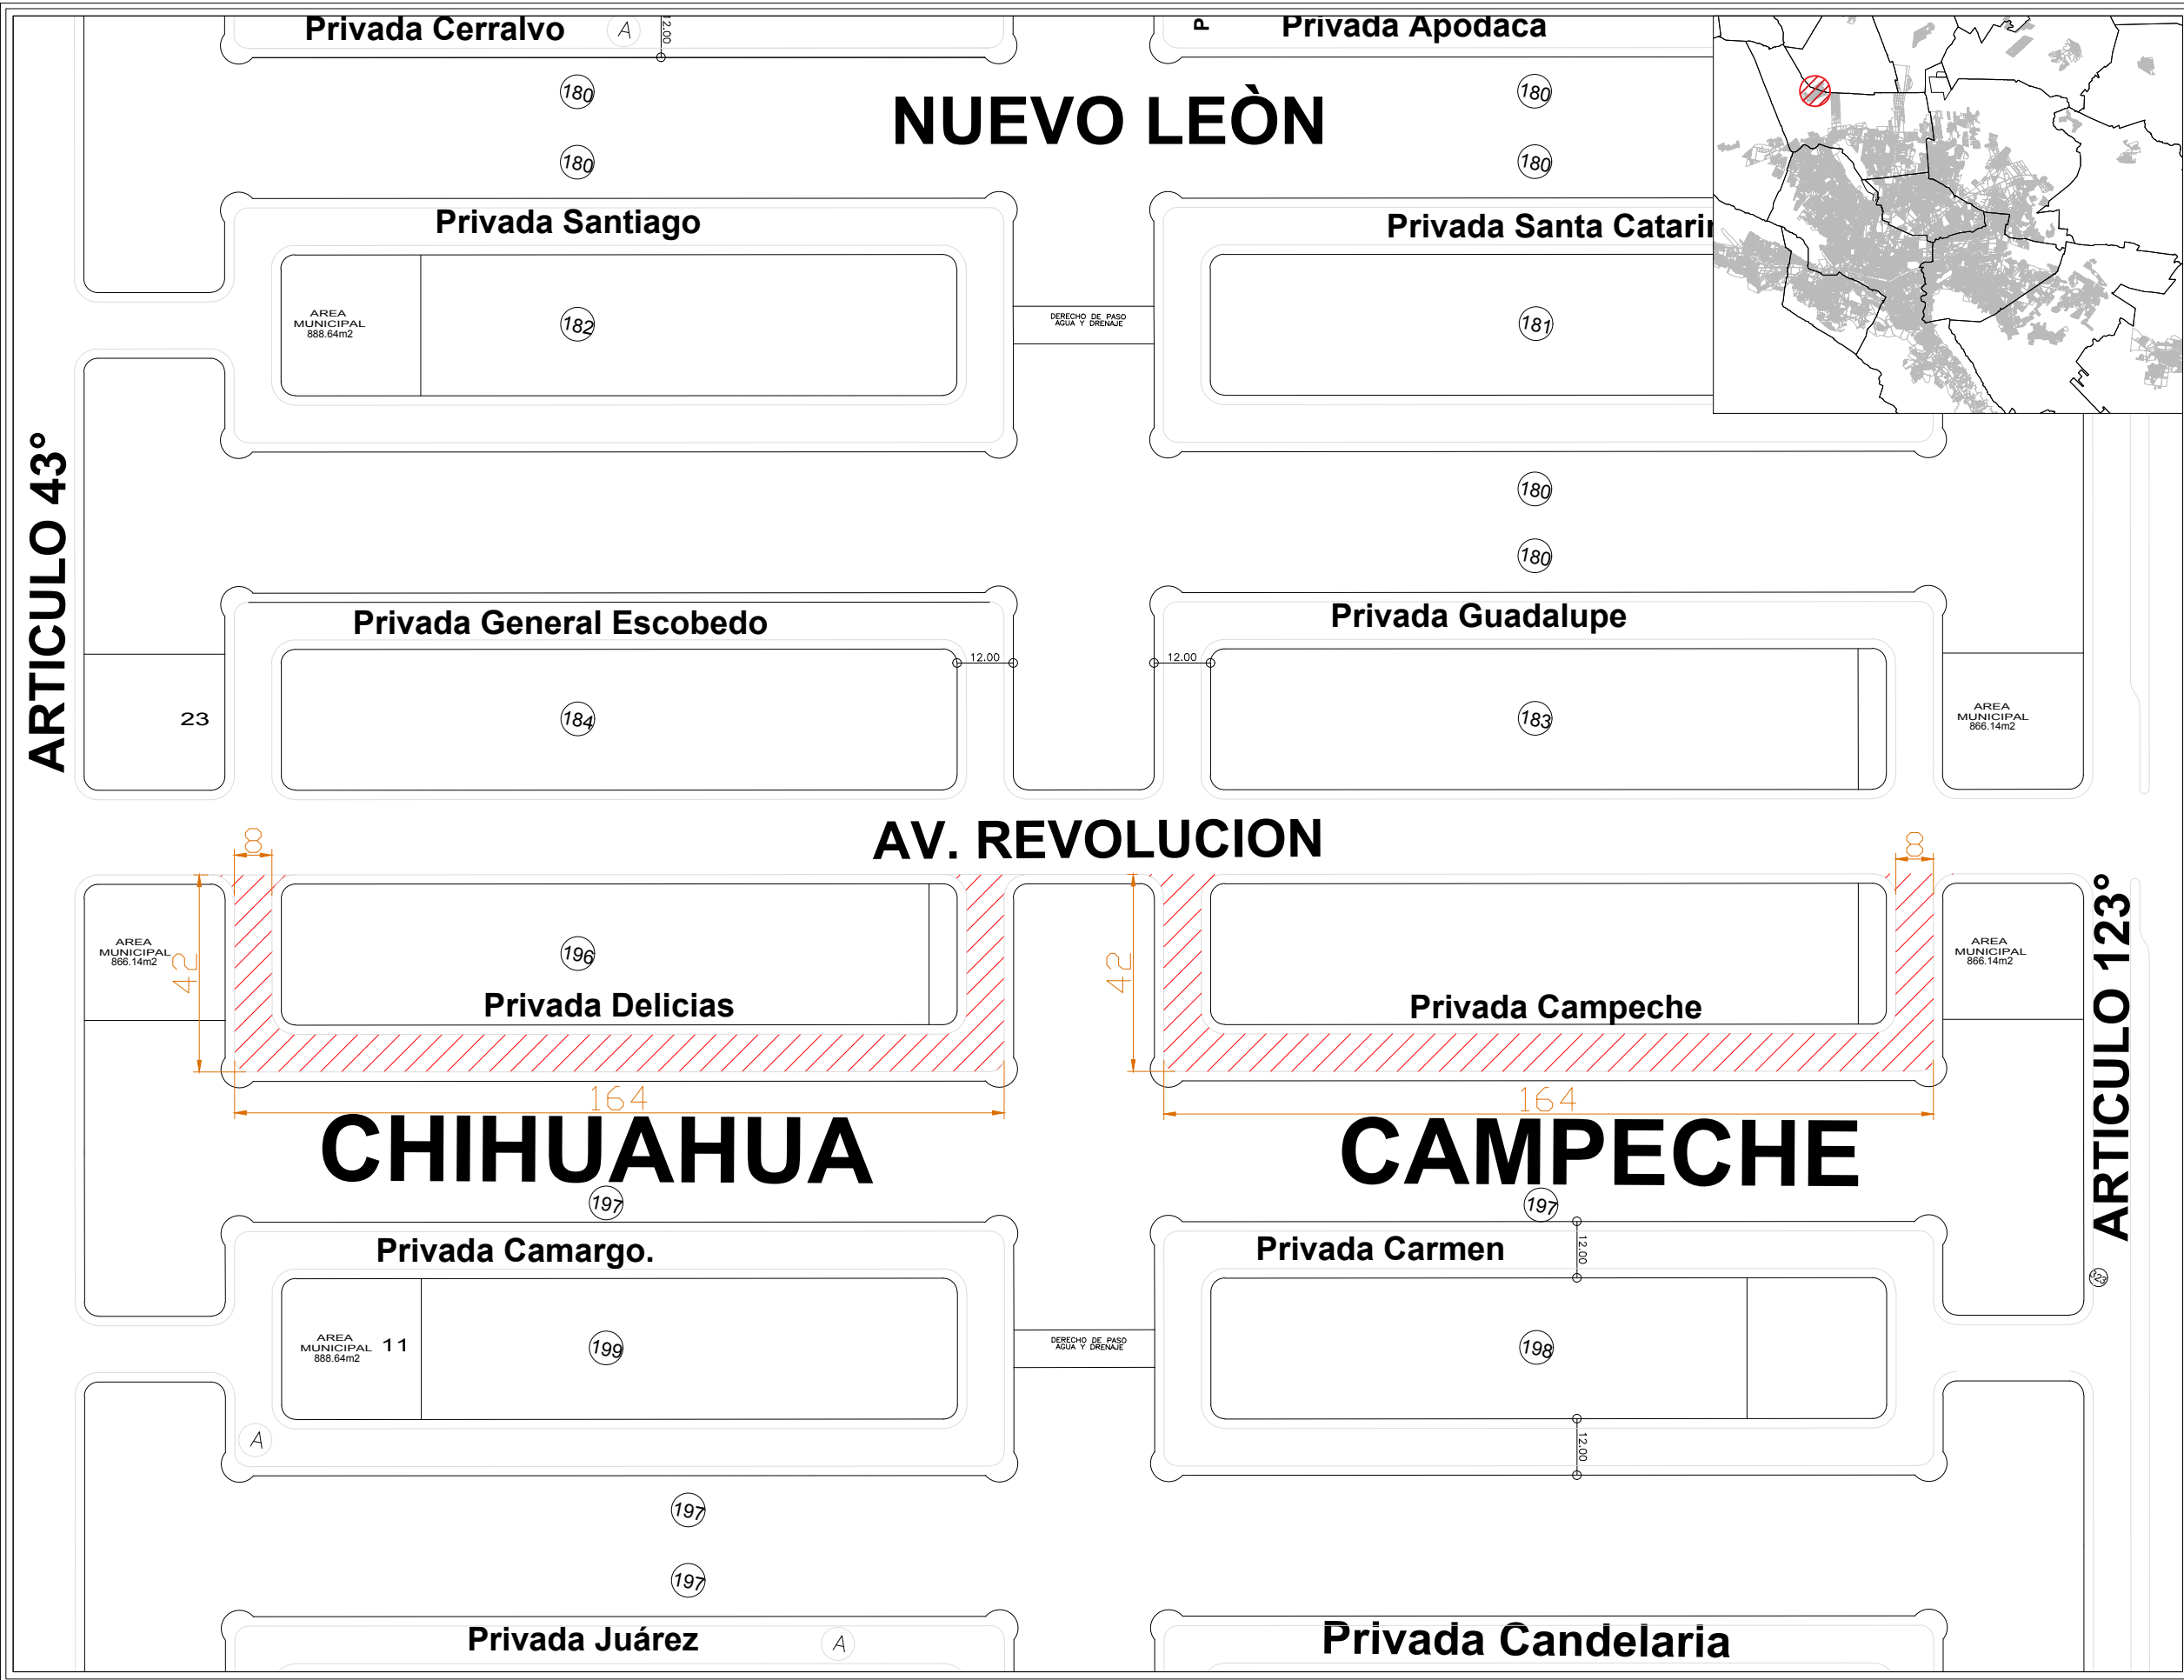


PROYECTO:
PAVIMENTACIÓN DE LAS CALLES
GÓMEZ PALACIO, DELICIAS,
AGUASCALIENTES, ACUÑA PTE.,
ACUÑA OTE., CAMPECHE, SAN
SALVADOR, SALVA TIERRA, TEQUILA Y
ATOYAC, EN LA COL. ALIANZA REAL,
EN ESCOBEDO N.L.
[GENERAL ESCOBEDO, NUEVO LEÓN]

SIMBOLOGÍA / NOTAS:
 PAVIMENTACIÓN ASFÁLTICA
 TORRES C.F.E.

REVISIÓN:		
No.	REVISION / APROBACION	FECHA

UBICACIÓN: COLONIA ALIANZA REAL

ESCALA:	ACOTACIONES:
S/E	METROS

ESCALA GRAFICA:

FECHA: MARZO / 2018

RESPONSABLE DEL PROYECTO:

ARQ. SANDRA GUADALUPE PATIÑO MACIAS
DIRECTORA DE PROYECTOS

PLANO:
VISTA EN PLANTA DELICIAS Y CAMPECHE

CLAVE PLANO: VP-02

NOTA:
ESTE PROGRAMA ES DE CARÁCTER PÚBLICO. NO ES PATROCINADO.
NI PROMOVIDO POR PARTIDO POLÍTICO ALGUNO Y SUS RECURSOS
PROVIENEN DE LOS IMPUESTOS QUE PAGAN TODOS LOS
CONTRIBUYENTES. ESTÁ PROHIBIDO EL USO DE ESTE PROGRAMA
CON FINES POLÍTICOS, ELECTORALES, DE LUCRO Y OTROS DISTINTOS
A LOS ESTABLECIDOS.