


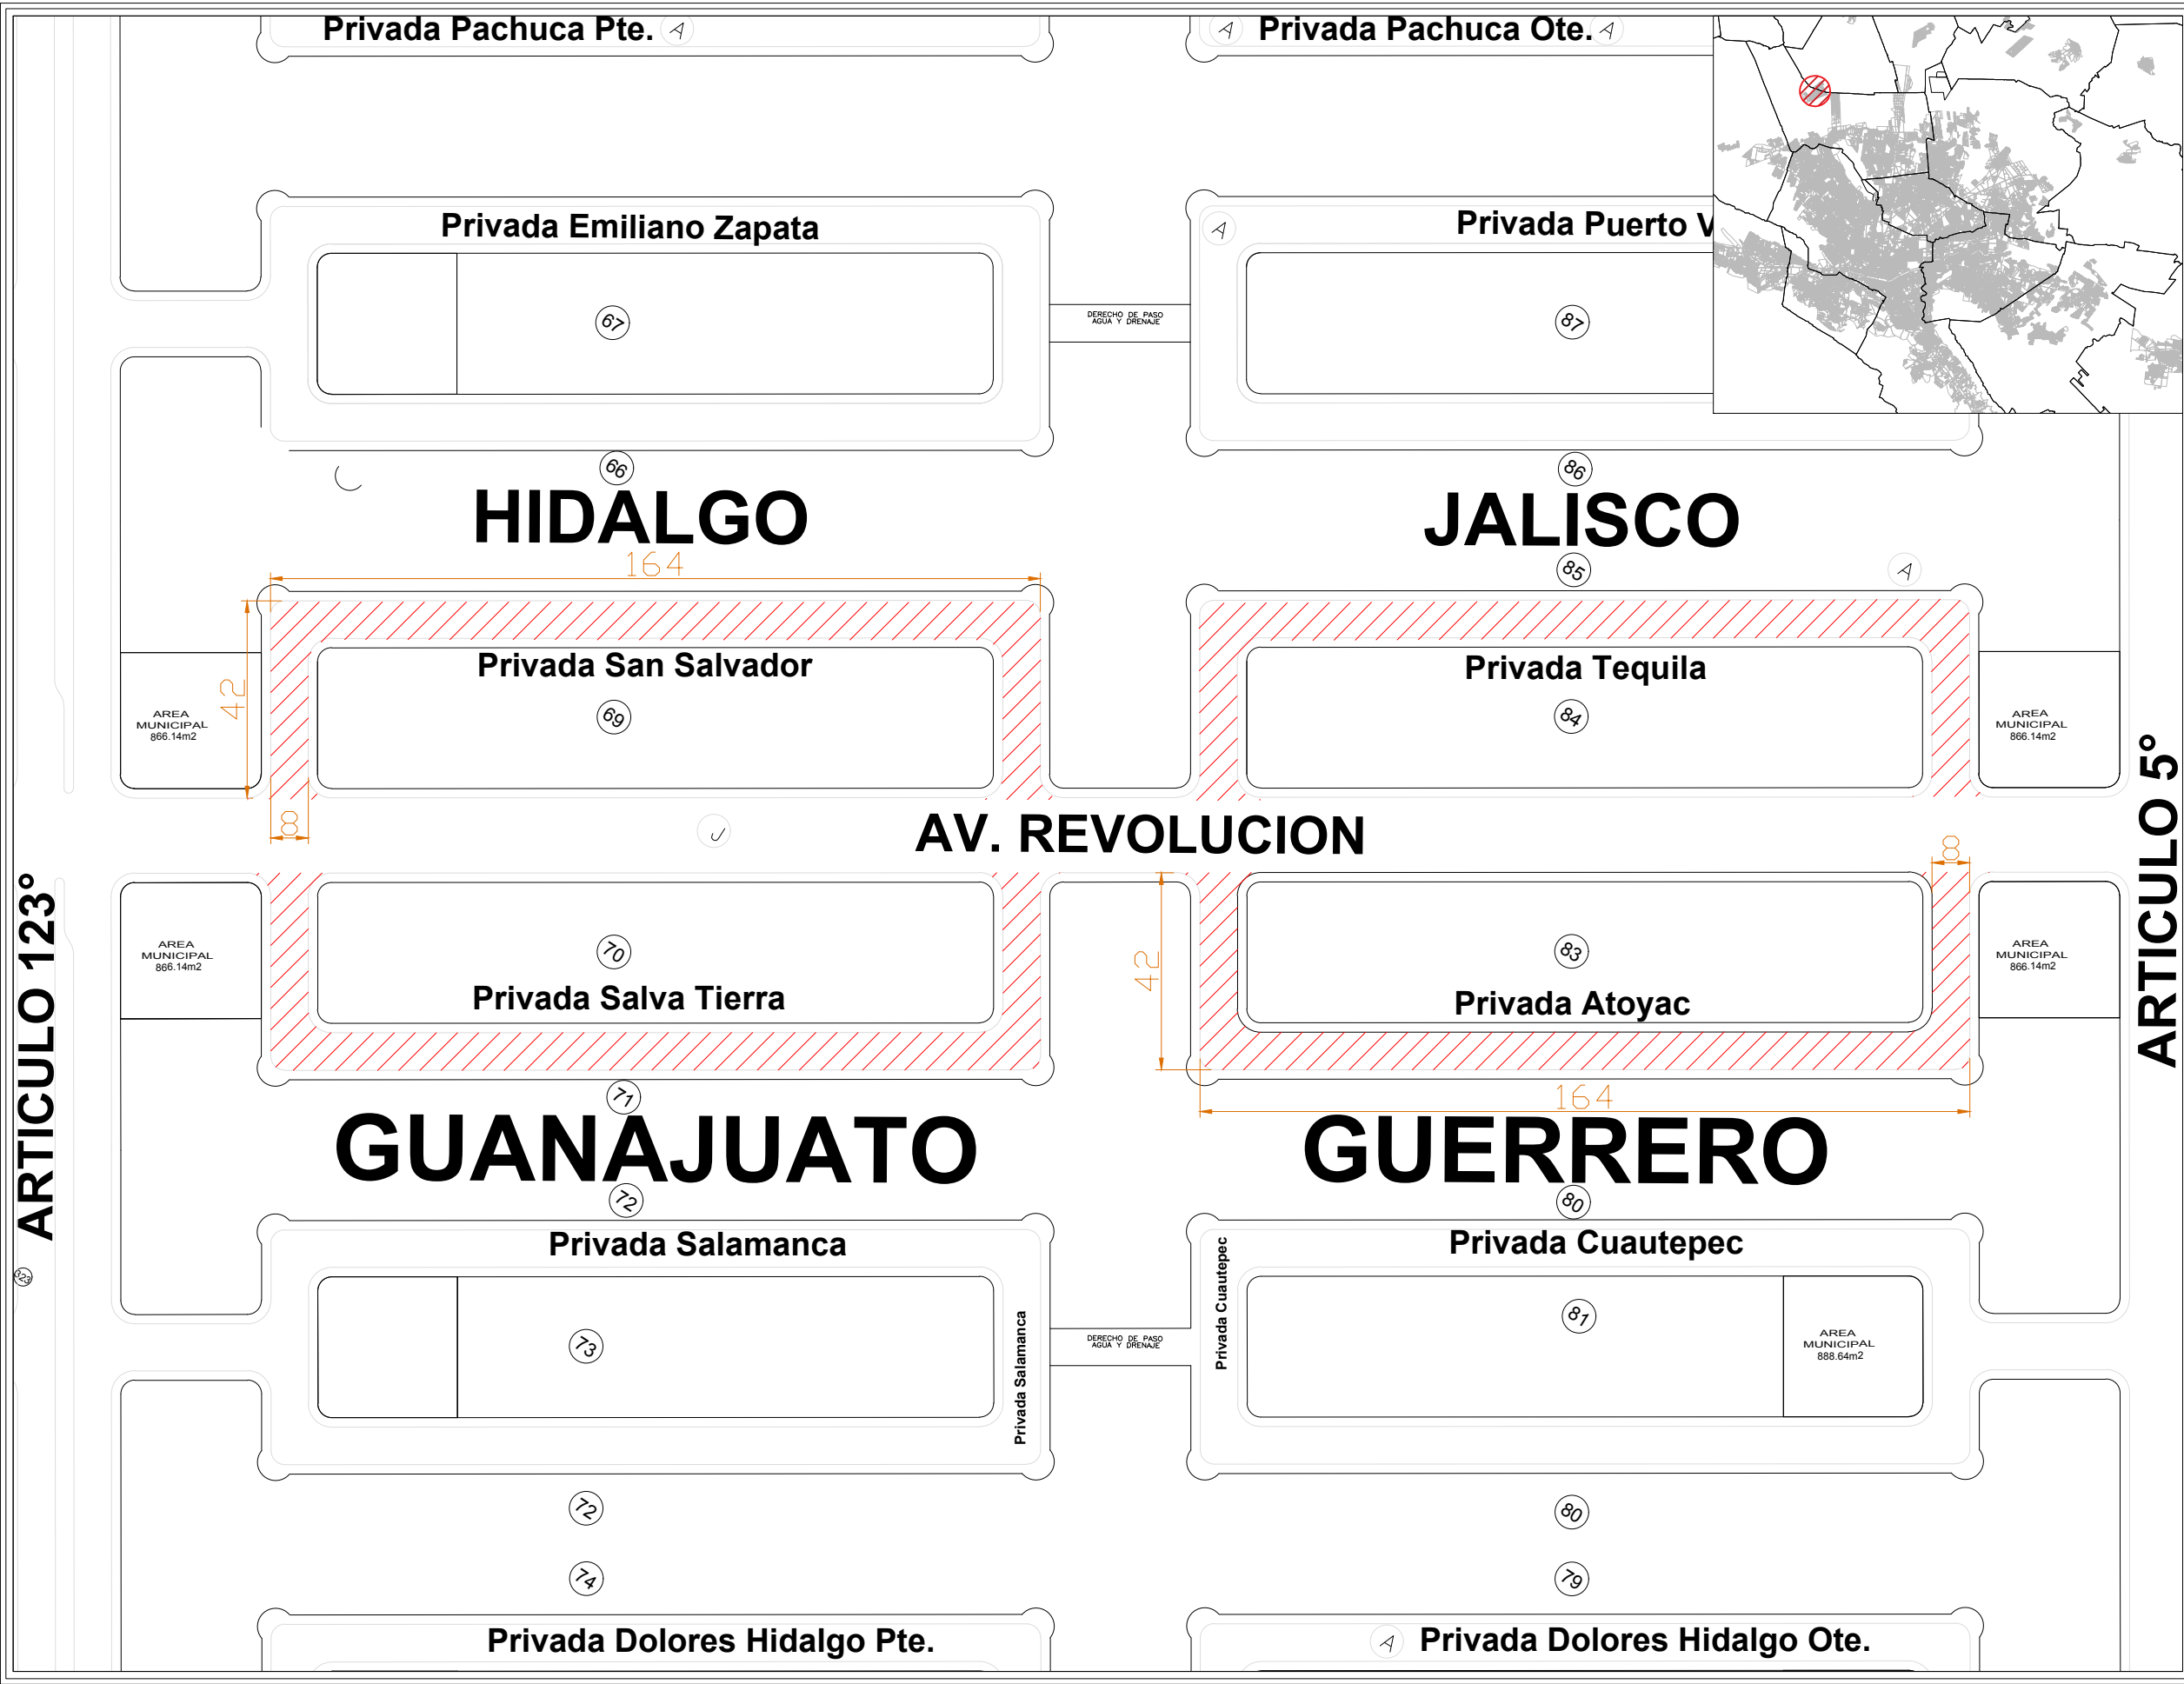



Secretaría de Infraestructura
Nuevo León
GOBIERNO DEL ESTADO

NORTE:



NORTE

PROYECTO:

PAVIMENTACIÓN DE LAS CALLES
GÓMEZ PALACIO, DELICIAS,
AGUASCALIENTES, ACUÑA PTE.,
ACUÑA OTE., CAMPECHE, SAN
SALVADOR, SALVA TIERRA, TEQUILA Y
ATOYAC, EN LA COL. ALIANZA REAL,
EN ESCOBEDO N.L.

[GENERAL ESCOBEDO, NUEVO LEÓN.]

SIMBOLOGÍA / NOTAS:

 PAVIMENTACIÓN ASFÁLTICA

 TORRES C.F.E.

REVISIÓN:		
No.	REVISIÓN / APROBACIÓN	FECHA

UBICACIÓN:

COLONIA ALIANZA REAL

ESCALA:

S/E

ACOTACIONES:

METROS

ESCALA GRÁFICA:

FECHA:

MARZO / 2018

RESPONSABLE DEL PROYECTO:

ARQ. SANDRA GUADALUPE PATIÑO MACÍAS
DIRECTORA DE PROYECTOS

PLANO:

VISTA EN PLANTA SAN SALVADOR, SALVA TIERRA,
TEQUILA, ATOYAC

CLAVE PLANO:

VP-03

NOTA:

ESTE PROGRAMA ES DE CARÁCTER PÚBLICO. NO ES PATROCINADO,
NI PROMOVIDO POR PARTIDO POLÍTICO ALGUNO Y SUS RECURSOS
PROVIENEN DE LOS IMPUESTOS QUE PAGAN TODOS LOS
CONTRIBUYENTES. ESTÁ PROHIBIDO EL USO DE ESTE PROGRAMA
CON FINES POLÍTICOS, ELECTORALES, DE LUCRO Y OTROS DISTINTOS
A LOS ESTABLECIDOS.



GOBIERNO DEL ESTADO DE NUEVO LEÓN
SECRETARÍA DE INFRAESTRUCTURA
SUBSECRETARÍA DE CONSTRUCCIÓN
DIRECCIÓN DE PROYECTOS

ARTICULO 123°

ARTICULO 5°