

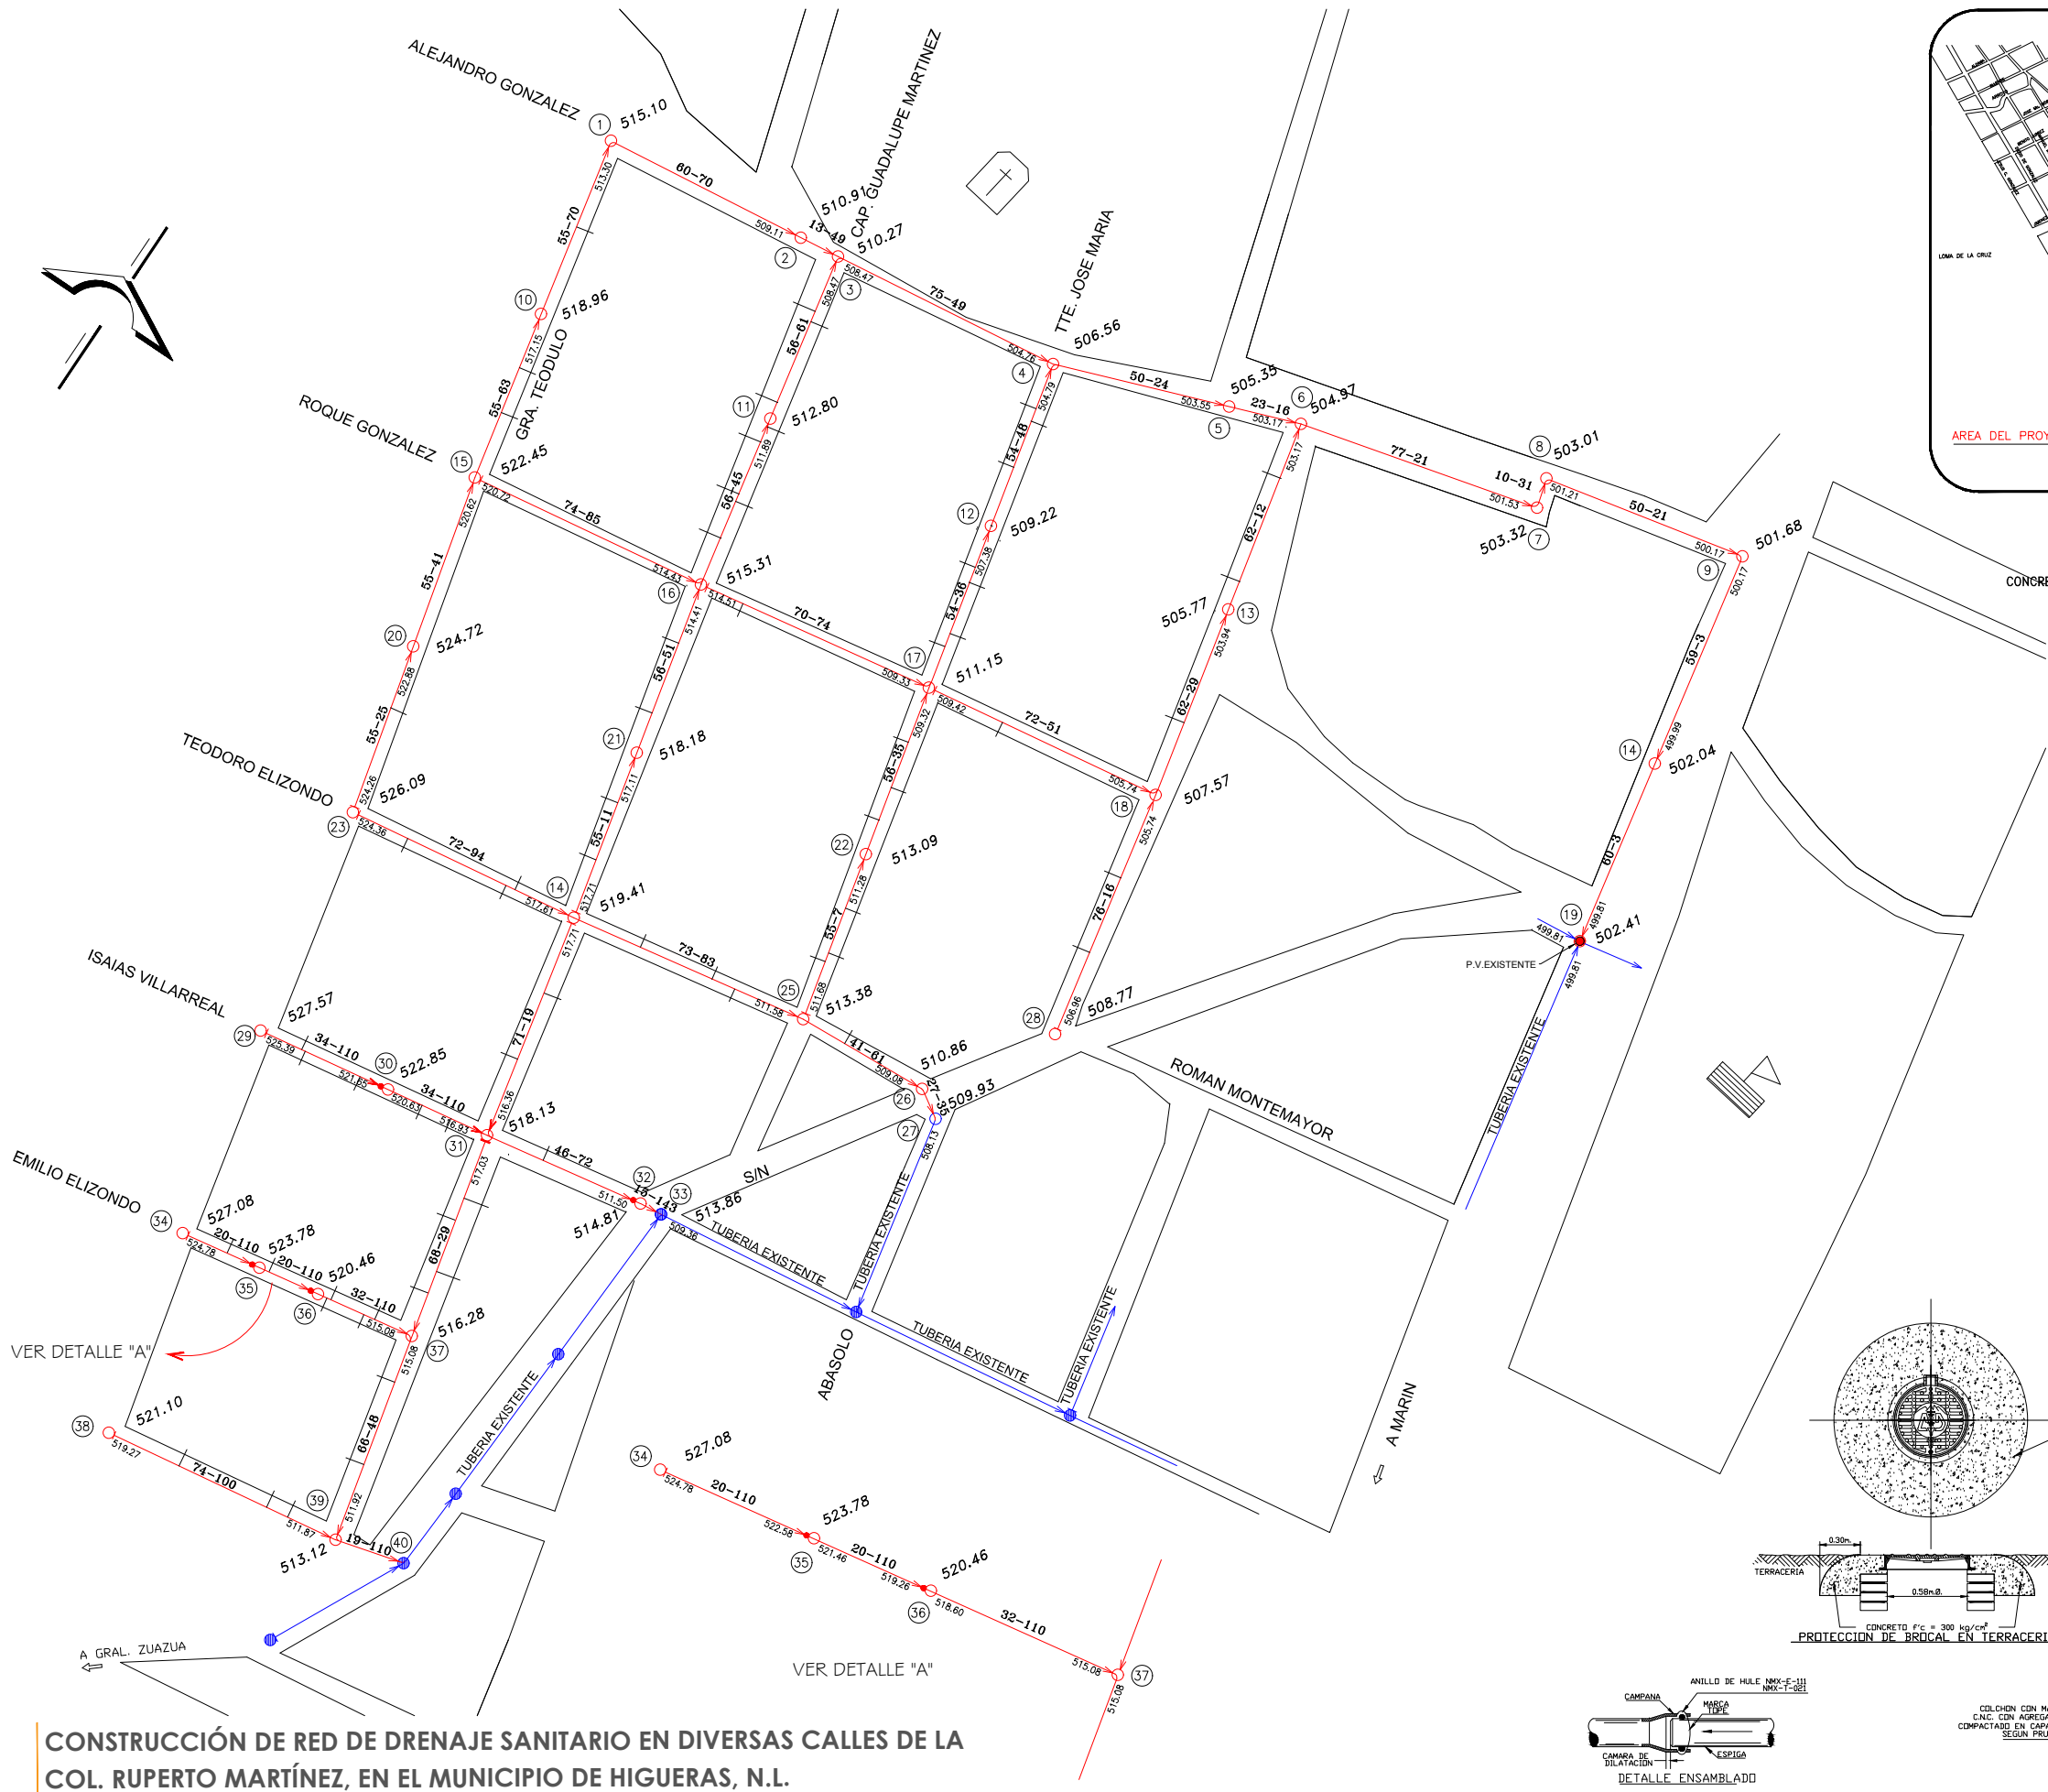


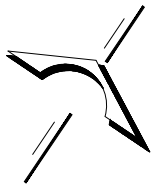

CONSTRUCCIÓN DE RED DE DRENAJE SANITARIO EN DIVERSAS CALLES DE LA COL. RUPERTO MARTÍNEZ, EN EL MUNICIPIO DE HIGUERAS, N.L.

ESCALA 1:1,000

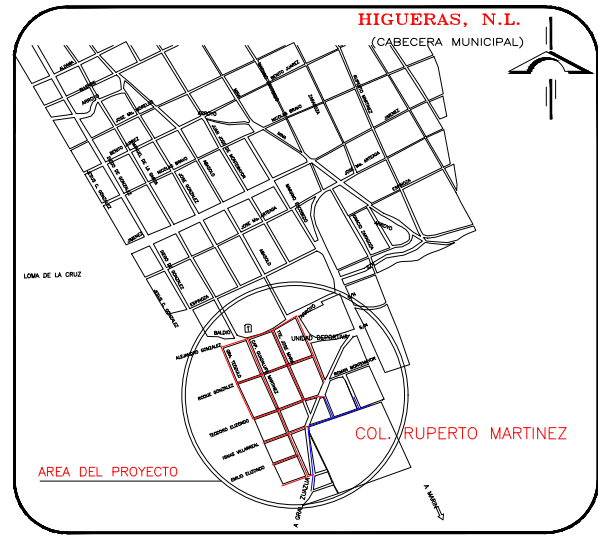

UBICACION







Sin Escala

MATERIALES QUE SE PUEDEN UTILIZAR
P.V.C PARED SOLIDA SERIE 20 COLOR MARRON
NMX-E 215/1-1994-SCFI

CANTIDADES DE OBRA	
TUB. DE P.V.C. SERIE 20	PROYECTADA
203 mm (8") Ø.	2,267.00
254 mm (10") Ø.	
305 mm (12") Ø.	
CAJA REGISTRO CON CAIDA	
POZO DE VISITA TIPO	31
POZO DE V. CABEZA	5
POZO DE V. CON CAIDA	3
DESCARGAS	
101 mm (4") Ø.	66
152 mm (6") Ø.	
C L A V E S	
LONG. (m.)	PEND. (MILES)
N° LOTES: XX	

ESPECIFICACIONES DE CONSTRUCCION CON JUNTA HERMETICA	
MATERIALES	NORMAS NMX
P. V. C. (METRICO)	E - 215 / 1
CONEXION P. V. C. METRICO	E - 215 / 2
POLIETILENO ALTA DENSIDAD	E - 216

NOTA.-ANTES DE INICIAR ESTA OBRA, ES NECESARIO LOCALIZAR TODOS LOS SERVICIOS EXISTENTES PARA NO DAÑARLOS.

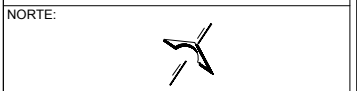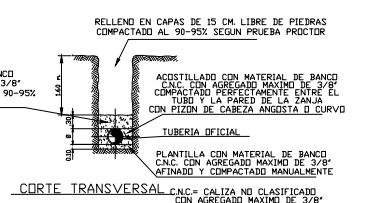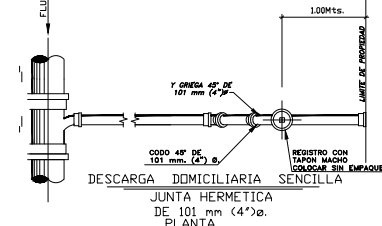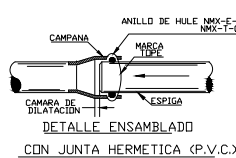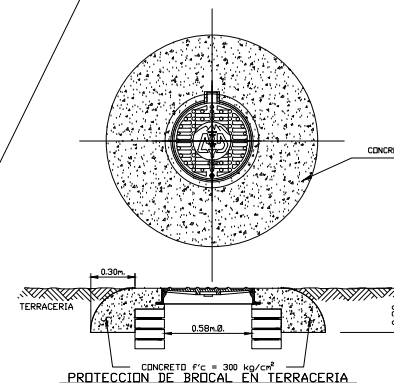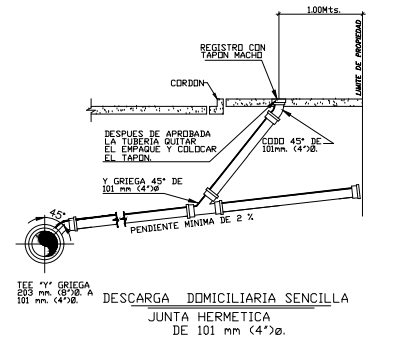

CONSTRUCCIÓN DE RED DE DRENAJE SANITARIO EN DIVERSAS CALLES DE LA COL. RUPERTO MARTÍNEZ, EN EL MUNICIPIO DE HIGUERAS, N.L.

[HIGUERAS, NUEVO LEÓN]

Para la incorporación de este fraccionamiento es necesario que se respeten las instalaciones de agua potable y drenaje sanitario no amontonado ningún otro instalación o servicio (energía eléctrica, gas, teléfono, postes, registros, ductos, etc.); Por lo menos deberá de existir una distancia de un metro de separación entre las instalaciones de agua y drenaje y cualquier otro servicio público, en caso de no cumplir con esta especificación no se incorporará el desarrollo.

El supervisor de ADM debe de presentar un cuidado especial en la recepción de este fraccionamiento para que no existan instalaciones y otros servicios (energía eléctrica, gas, teléfono, postes, registros, ductos, etc.) o menos de un metro de distancia de cualquier instalación de Servicios de Agua y/o Drenaje.

Se deberá de exigir al fraccionador todos los sondeos necesarios para corroborar la separación mínima de un metro entre las instalaciones de agua y drenaje y otros servicios, en caso de no cumplirse no se incorporará el fraccionamiento.

TUBERIA DE PROYECTO
TUBERIA EXISTENTE

REVISIÓN:		
No.	REVISIÓN / APROBACION	FECHA

UBICACIÓN:
COL. RUPERTO MARTÍNEZ,
MUNICIPIO DE HIGUERAS, N.L.

ESCALA:
1:1,000
METROS

FECHA:
ABRIL / 2018

RESPONSABLE DEL PROYECTO:

ARQ. SANDRA GUADALUPE PATIÑO MACÍAS
DIRECTOR DE PROYECTOS

PLANO:
DRENAJE SANITARIO

CLAVE PLANO:
DS-01

NOTA:
ESTE PROGRAMA ES DE CARÁCTER PÚBLICO, NO ES PATROCINADO, NI PROMOVIDO POR PARTIDO POLÍTICO ALGUNO Y SUS RECURSOS PROVIENEN DE LOS IMPUESTOS QUE PAGAN TODOS LOS CONTRIBUYENTES, ESTÁ PROHIBIDO EL USO DE ESTE PROGRAMA CON FINES POLÍTICOS, ELECTORALES, DE LUCRO Y OTROS DISTINTOS A LOS ESTABLECIDOS.

