



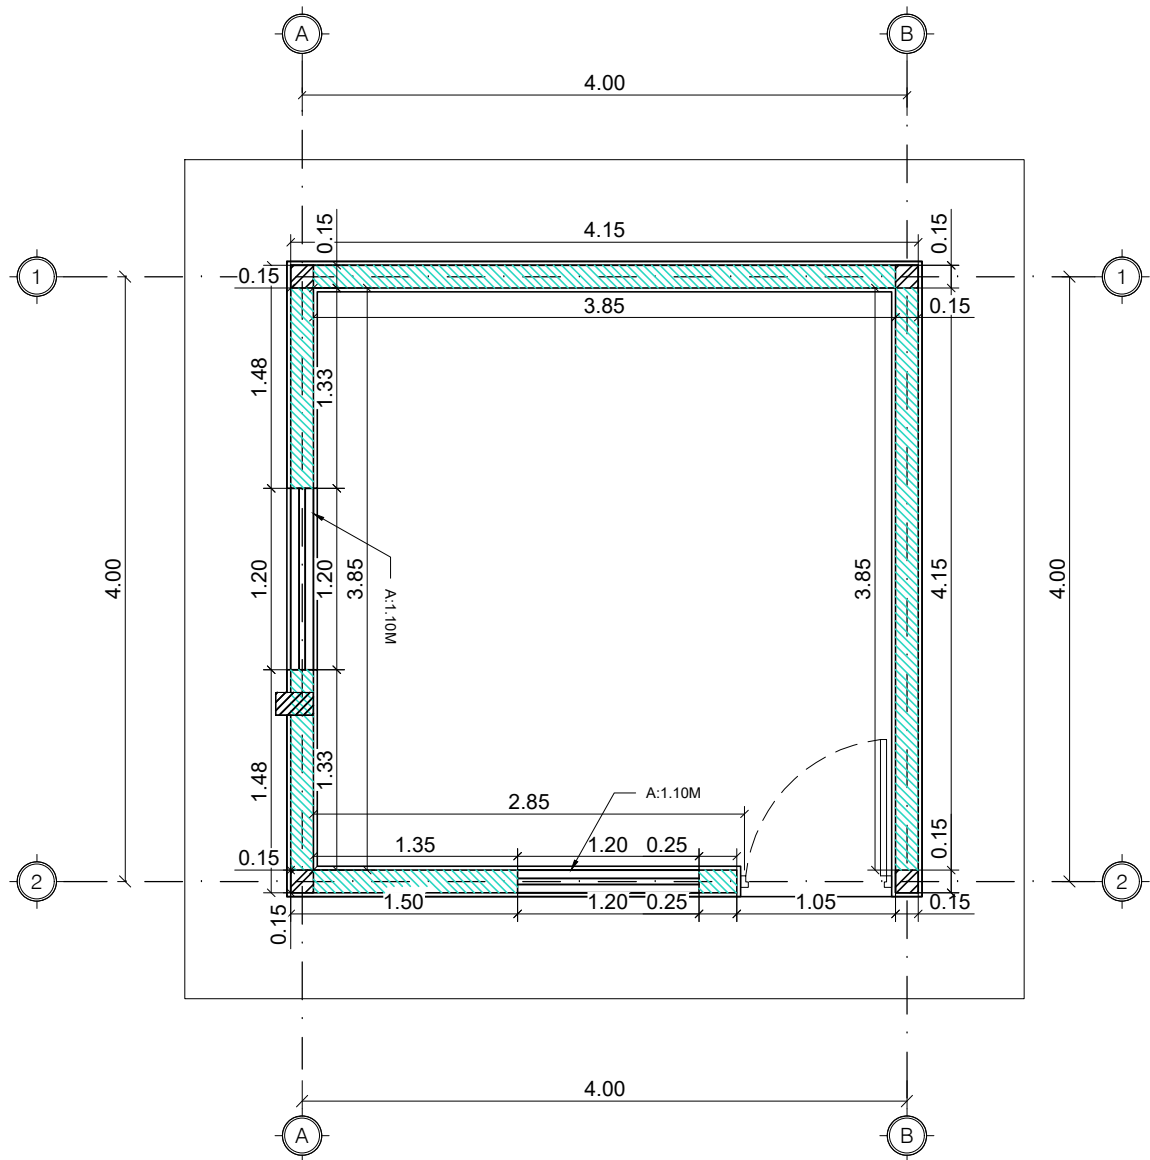


TABLA DE CUANTIFICACIÓN DE MUROS			
SIMBOLOGÍA	DESCRIPCIÓN	UNIDAD	CANTIDAD
MUROS			
	MURO DE BLOCK DE 0.15m X 0.20. ALTURA DE 2.65M.	M2	36.18
	CASTILLO DE CONCRETO DE 0.15 X 0.15 M FABRICADO CON CONCRETO F'C=250 KG/CM2, ARMADO CON ARMEX 15-15	ML	10.60
-	CERRAMIENTO DE CONCRETO DE 0.15 X 0.20M FABRICADO CON CONCRETO F'C=250 KG/CM2, ARMADO CON 4 VARILLAS #3 Y ESTRIBOS #2 @ 20 CM	ML	15.40
-	MOLDURA GÁRGOLA CALIFORNIANA 15 X 25 X 15 CM GRIS	UD.	1
	MURO DE PRETIL BLOCK DE 0.15m X 0.20. ALTURA DE 0.40M.	M2	6.12

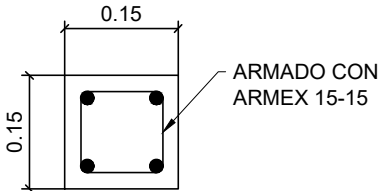


K-01

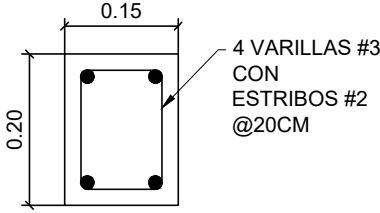

CE-01

DETALLE DE ARMADOS
ESCALA 1:10

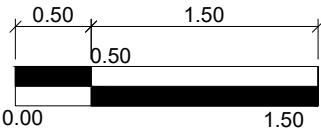

ESCALA GRAFICA
1:50



EL GOBIERNO DEL
NUEVO LEÓN

DEPENDENCIA PROMOVENTE



SECRETARÍA DE CALIDAD E INCLUSIÓN
SECRETARÍA DE CALIDAD E INCLUSIÓN
PARA TODAS LAS PERSONAS

PROYECTO

CONSTRUCCIÓN DE CUARTOS ADICIONALES EN EL ESTADO DE NUEVOLEÓN

NUEVO LEÓN.

NOMENCLATURA

NPT NIVEL DE PISO TERMINADO
NB NIVEL DE BANQUETA
NC NIVEL DE CALLE
NJ NIVEL DE JARDÍN

SIMBOLOGÍA GENERAL

 EJE
 N.B. 0.00 NIVEL DE PISO TERMINADO (PLANTA)

NOTAS:

- LA PLANTA ARQUITECTÓNICA RIGE SOBRE TODAS LAS PLANTAS.
- TODAS LAS ACOTACIONES Y NIVELES EN METROS.
- ESTE PLANO DEBERÁ VERIFICARSE CON LOS CORRESPONDIENTES DE INSTALACIONES Y ESTRUCTURALES. CUALQUIER DISCREPANCIA DEBERÁ CONSULTARSE CON LA DIRECCIÓN DE OBRA.
- EL CONTRATISTA RECTIFICARÁ EN EL LUGAR DE LA OBRA, ANTES DE EJECUTAR, LAS DIMENSIONES Y NIVELES INDICADOS EN ESTE PLANO, DEBIENDO SOMETER A LA DIRECCIÓN DE OBRA CUALQUIER DIFERENCIA QUE HUBIERE.
- EL CONSTRUCTOR DE OBRA DEBERÁ VERIFICAR CONTINUAMENTE QUE LOS PLANOS ESTEN ACTUALIZADOS Y ASEGURAR LA CORRECTA COORDINACIÓN CON LAS OTRAS ACTIVIDADES DE LA OBRA.
- VERIFICAR EN CAMPO NIVELES Y PENDIENTES DE PROYECTO. EN CASO DE NO CUMPLIR CON LO MARCADO EN EL PROYECTO POR CONDICIONES PROPIAS DE LA ZONA, SE DEBERÁ AJUSTAR LOS NIVELES EN CAMPO. AJUSTANDO LAS PENDIENTES MÁXIMAS AL 6.0 % (0.06) Y ALTURA MÁXIMA DE CORDONES DE BANQUETA A 15 CM. EN SU DEFECTO, VERIFICAR CON DEPENDENCIA SUPERVISORA EL AJUSTE DE NIVELES.

REV FECHA COMENTARIOS

0 26-JUN-23 PARA LICITACIÓN

ELABORÓ: A.R.A.
REVISÓ: A.G.G.
APROBÓ: M.N.C.G.

Vb. Bb. PROMOVENTE

CLAVE

CUA
ALB-01

NORTE



NOMBRE DE PLANO

PLANO DE DESPLANTE DE MUROS

NOTA:

ESTE PROGRAMA ES DE CARÁCTER PÚBLICO, NO ES PATROCINADO, NI PROMOVIDO POR PARTIDO POLÍTICO ALGUNO Y SUS RECURSOS PROVIENEN DE LOS IMPUESTOS QUE PAGAN TODOS LOS CONTRIBUYENTES. ESTÁ PROHIBIDO EL USO DE ESTE PROGRAMA CON FINES POLÍTICOS, ELECTORALES, DE LUCRO Y OTROS DISTINTOS A LOS ESTABLECIDOS.



MOVILIDAD Y PLANEACIÓN URBANA
GABINETE DE GENERACIÓN DE POLÍTICAS URBANAS