

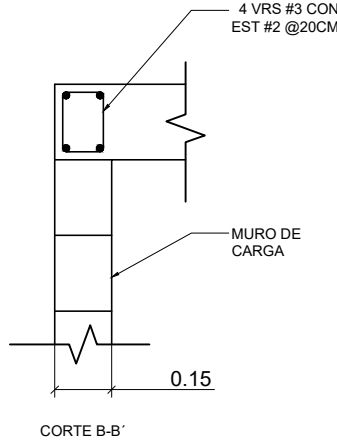
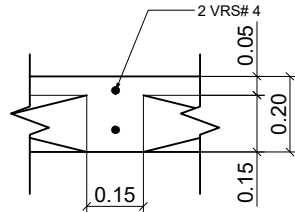
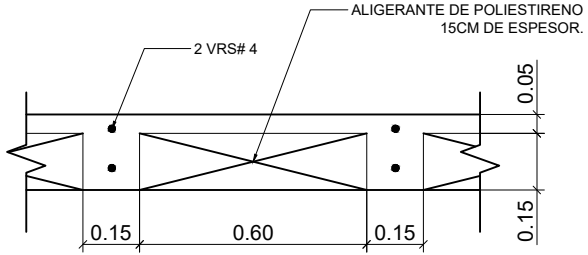


CONSTRUCCIÓN DE CUARTOS ADICIONALES
PLANTA DE LOSA
ESCALA: 1:50

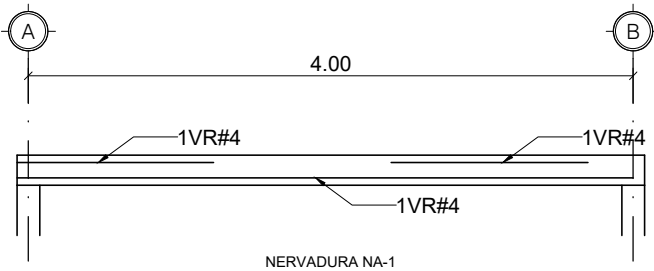

DETALLES
ESCALA: 1:20

- NOTAS:
- ACOTACIONES EN CENTÍMETROS EXCEPTO LO INDICADO EN OTRA UNIDAD.
 - ACERO DE REFUERZO $f_y=4,200 \text{ kg/cm}^2$.
 - CONCRETO $f_c=200 \text{ kg/cm}^2$.
 - ALIGERANTE DE POLIESTIRENO DE 10 x 50 X 60 cm.
 - LOS MUROS DE CARGA SON LOS QUE TENGAN LA MENOR SEPARACIÓN ENTRE ELLOS, ES DECIR, LA DISTANCIA MAS CORTA.
 - SE DARÁ PENDIENTE DEL 2% A LA LOSA PARA EL DESAGÜE PLUVIAL.
 - SE COLOCARÁ UN CERRAMIENTO DE 15 x 20 cm ARMADO CON 4 Vrs.#3 Y ESTRIBOS #2 @ 20 cm, EMBEBIDO EN LA LOSA, SOBRE LOS MUROS DE CARGA.
 - SE COLOCARÁN CASTILLOS DE 15 x 15 cm ARMADOS CON ARMEX 15-15

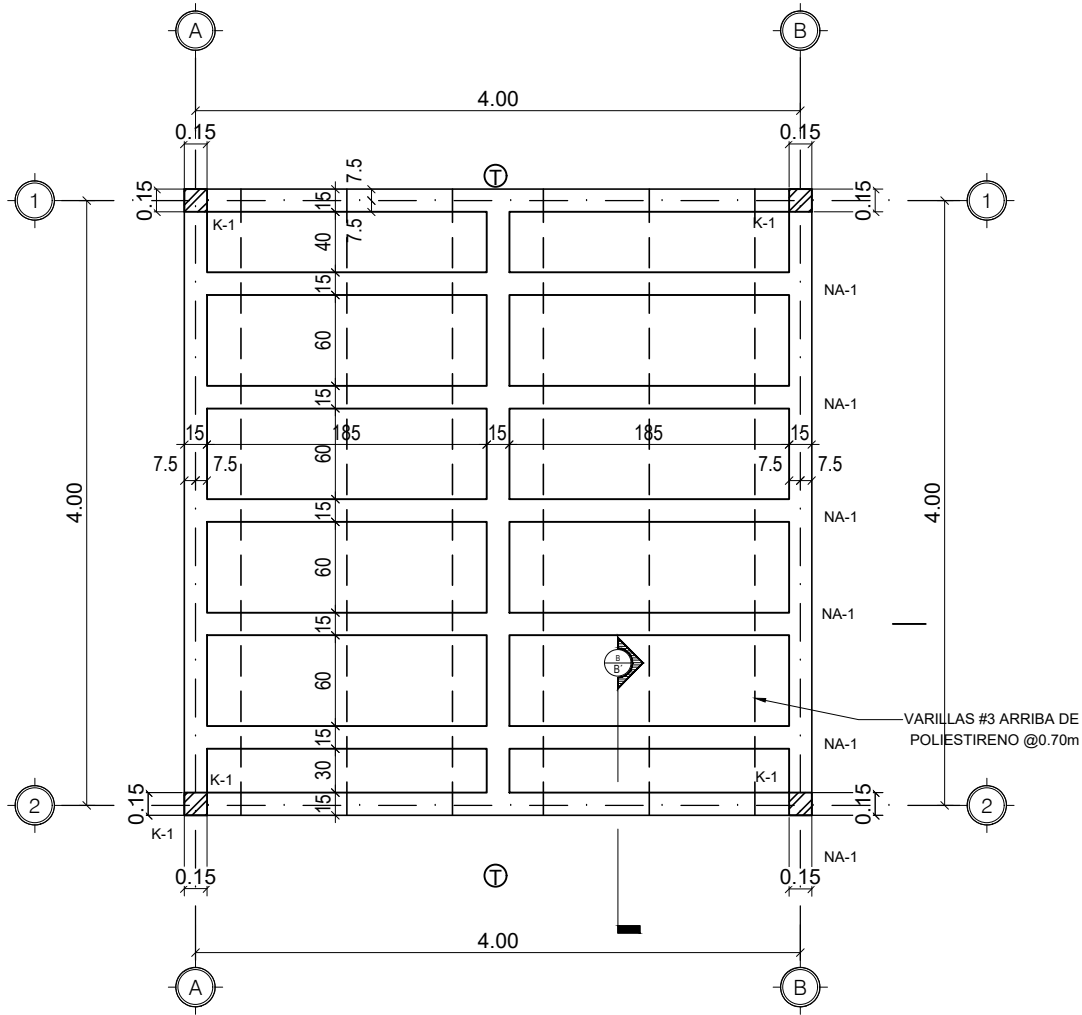

EL GOBIERNO DEL
NUEVO LEÓN

DEPENDENCIA PROMOVENTE



PROYECTO


CONSTRUCCIÓN DE CUARTOS ADICIONALES EN EL ESTADO DE NUEVOLEÓN

NUEVO LEÓN.

NOMENCLATURA

NPT NIVEL DE PISO TERMINADO
NB NIVEL DE BANQUETA
NC NIVEL DE CALLE
NJ NIVEL DE JARDÍN

SIMBOLOGÍA GENERAL

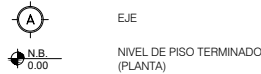

NOTAS:

- LA PLANTA ARQUITECTÓNICA RIGE SOBRE TODAS LAS PLANTAS.
- TODAS LAS ACOTACIONES Y NIVELES EN METROS.
- ESTE PLANO DEBERÁ VERIFICARSE CON LOS CORRESPONDIENTES DE INSTALACIONES Y ESTRUCTURALES. CUALQUIER DISCREPANCIA DEBERÁ CONSULTARSE CON LA DIRECCIÓN DE OBRA.
- EL CONTRATISTA RECTIFICARÁ EN EL LUGAR DE LA OBRA, ANTES DE EJECUTAR, LAS DIMENSIONES Y NIVELES INDICADOS EN ESTE PLANO, DEBIENDO SOMETER A LA DIRECCIÓN DE OBRA CUALQUIER DIFERENCIA QUE HUBIERE.
- EL CONSTRUCTOR DE OBRA DEBERÁ VERIFICAR CONTINUAMENTE QUE LOS PLANOS ESTÉN ACTUALIZADOS Y ASEGURAR LA CORRECTA COORDINACIÓN CON LAS OTRAS ACTIVIDADES DE LA OBRA.
- VERIFICAR EN CAMPO NIVELES Y PENDIENTES DE PROYECTO. EN CASO DE NO CUMPLIR CON LO MARCADO EN EL PROYECTO POR CONDICIONES PROPIAS DE LA ZONA, SE DEBERÁ AJUSTAR LOS NIVELES EN CAMPO AJUSTANDO LAS PENDIENTES MÁXIMAS AL 6.0 % (0.06) Y ALTURA MÁXIMA DE CORDONES DE BANQUETA A 15 CM. EN SU DEFECTO, VERIFICAR CON DEPENDENCIA SUPERVISORA EL AJUSTE DE NIVELES.

REV FECHA COMENTARIOS

0 26-JUN-23 PARA LICITAR

ELABORÓ: A.R.A.

REVISÓ: A.G.G.

APROBÓ: M.N.C.G.

Vb. Bb. PROMOVENTE

CLAVE

CUA
EST-04

NORTE



NOMBRE DE PLANO

PLANTA DE LOSA

NOTA:

ESTE PROGRAMA ES DE CARÁCTER PÚBLICO, NO ES PATROCINADO, NI PROMOVIDO POR PARTIDO POLÍTICO. ALGUNO Y SUS RECURSOS PROVIENEN DE LOS IMPUESTOS QUE PAGAN TODOS LOS CONTRIBUYENTES. ESTÁ PROHIBIDO EL USO DE ESTE PROGRAMA CON FINES POLÍTICOS, ELECTORALES, DE LUCRO Y OTROS DISTINTOS A LOS ESTABLECIDOS.

