



EL GOBIERNO DEL
NUEVO LEÓN

DEPENDENCIA PROMOVENTE



PROYECTO

CONSTRUCCIÓN DE CUARTOS ADICIONALES EN EL ESTADO DE NUEVOLEÓN

NUEVO LEÓN.

NOMENCLATURA

NPT NIVEL DE PISO TERMINADO
NB NIVEL DE BANQUETA
NC NIVEL DE CALLE
NJ NIVEL DE JARDÍN

SIMBOLOGÍA GENERAL



NOTAS:

- LA PLANTA ARQUITECTÓNICA SE RIGE SOBRE TODAS LAS PLANTAS.
- TODAS LAS ACOTACIONES Y NIVELES EN METROS.
- ESTE PLANO DEBERÁ VERIFICARSE CON LOS CORRESPONDIENTES DE INSTALACIONES Y ESTRUCTURALES. CUALQUIER DISCREPANCIA DEBERÁ CONSULTARSE CON LA DIRECCIÓN DE OBRA.
- EL CONTRATISTA RECTIFICARÁ EN EL LUGAR DE LA OBRA, ANTES DE EJECUTAR, LAS DIMENSIONES Y NIVELES INDICADOS EN ESTE PLANO, DEBIENDO SOMETER A LA DIRECCIÓN DE OBRA CUALQUIER DIFERENCIA QUE HUBIERE.
- EL CONSTRUCTOR DE OBRA DEBERÁ VERIFICAR CONTINUAMENTE QUE LOS PLANOS ESTÉN ACTUALIZADOS Y ASEGURAR LA CORRECTA COORDINACIÓN CON LAS OTRAS ACTIVIDADES DE LA OBRA.
- VERIFICAR EN CAMPO NIVELES Y PENDIENTES DE PROYECTO. EN CASO DE NO CUMPLIR CON LO MARCADO EN EL PROYECTO POR CONDICIONES PROPIAS DE LA ZONA, SE DEBERÁ AJUSTAR LOS NIVELES EN CAMPO. AJUSTANDO LAS PENDIENTES MÁXIMAS AL 6.0 % (0.06) Y ALTURA MÁXIMA DE CORDONES DE BANQUETA A 15 CM. EN SU DEFECTO, VERIFICAR CON DEPENDENCIA SUPERVISORA EL AJUSTE DE NIVELES.

REV FECHA COMENTARIOS

0 26-JUN-23 PARA LICITAR

ELABORÓ: A.R.A.

REVISÓ: A.G.G.

APROBÓ: M.N.C.G.

Vb. Bb. PROMOVENTE

CLAVE

CUA
ACA-01

NORTE



NOMBRE DE PLANO

PLANO DE ACABADOS

NOTA:

ESTE PROGRAMA ES DE CARÁCTER PÚBLICO, NO ES PATROCINADO, NI PROMOVIDO POR PARTIDO POLÍTICO ALGUNO Y SUS RECURSOS PROVIENEN DE LOS IMPUESTOS QUE PAGAN TODOS LOS CONTRIBUYENTES. ESTÁ PROHIBIDO EL USO DE ESTE PROGRAMA CON FINES POLÍTICOS, ELECTORALES, DE LUCRO Y OTROS DISTINTOS A LOS ESTABLECIDOS.


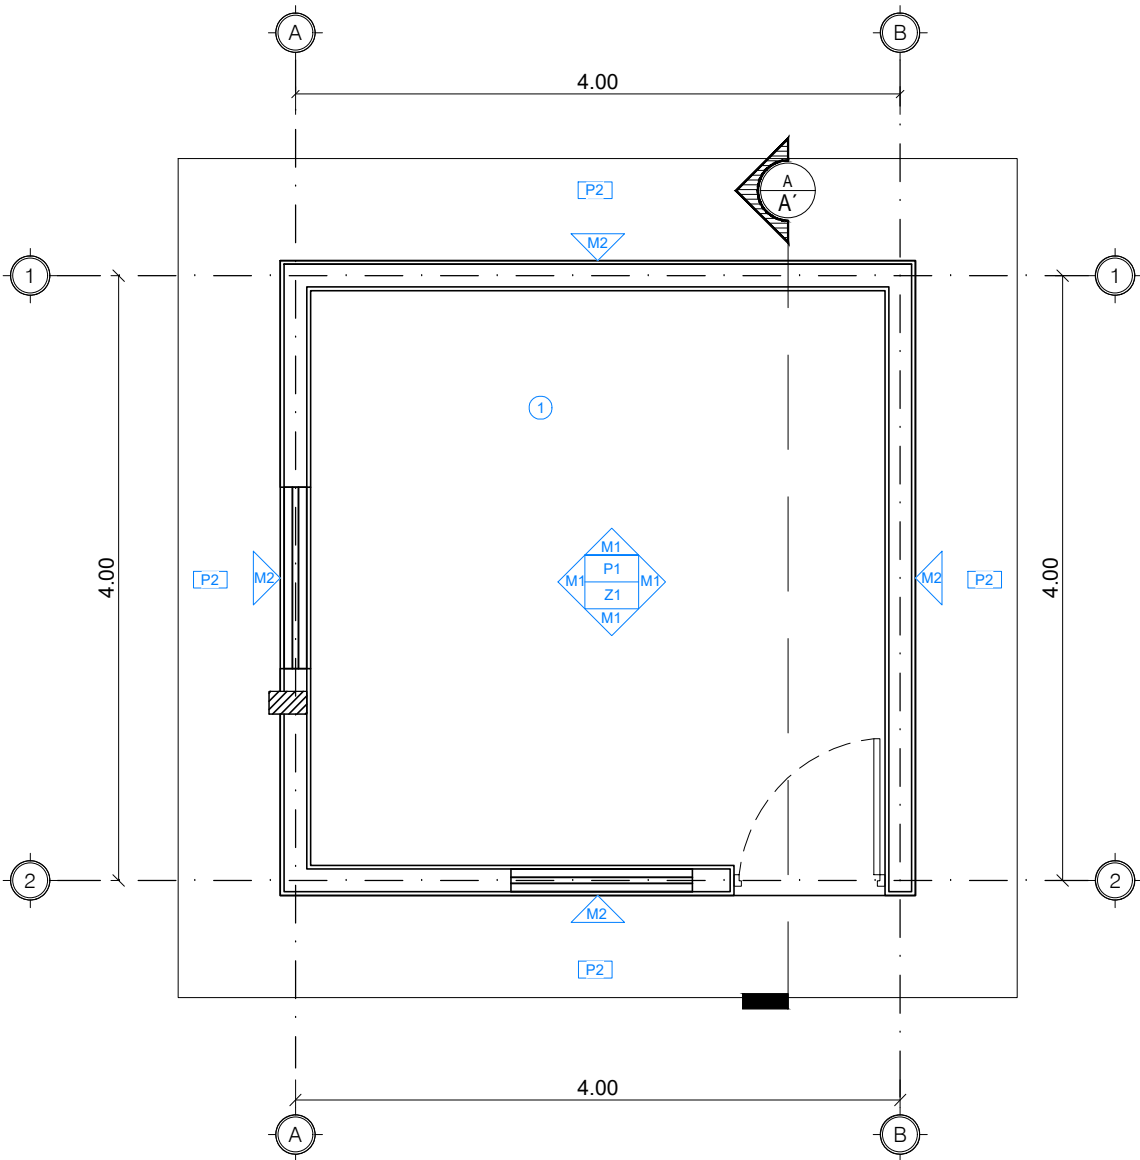


TABLA DE CUANTIFICACIÓN DE ACABADOS							
CLAVE	DESCRIPCIÓN	DIMENSIONES	COLOR	MARCA	UNIDAD	CANTIDAD	NOTAS
MUROS							
M1	APLANADO DE YESO MUESTREADO Y PINTURA PARA INTERIORES MCA. VINIMEX COLOR APROBADO POR SUPERVISIÓN.	-	-	VINIMEX	M2	27.45	PINTURA PARA INTERIORES
M2	ZARPEO Y AFINE, PINTURA PARA EXTERIORES MCA. VINIMEX COLOR APROBADO POR SUPERVISIÓN.	-	-	VINIMEX	M2	39.41	PINTURA PARA EXTERIORES
PISOS							
P1	PISO CERÁMICO DE 33 X 33 CM MARCA LAMOSA, MODELO STARHD13CI, COLOR GRIS	33 X 33 CM	GRIS	LAMOSA	M2	15.00	-
P2	FIRME DE CONCRETO DE 10 CM DE ESPESOR.	-	-	-	M2	13.58	-
ZOCLO							
Z1	ZOCLO BASE DE PISO PORCELANICO RECTIFICADO DE 10 CMS X 60 CMS MCA.FIRENZE, SERIE HERITAGE, COLOR BONE, COLOCADO A HUESO.	10 X 60 CM	BONE (BEIGE)	FIRENZE	ML	14.65	-
CIELOS							
C1	APLANADO DE YESO EN CIELO MUESTREADO Y PINTURA PARA INTERIORES MCA. VINIMEX COLOR APROBADO POR SUPERVISIÓN.	-	-	VINIMEX	M2	15.00	-

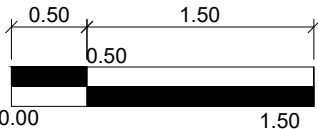

ESCALA GRAFICA
1:50

CONSTRUCCIÓN DE CUARTOS ADICIONALES
PLANTA ARQUITECTONICA
ESCALA: 1:50