




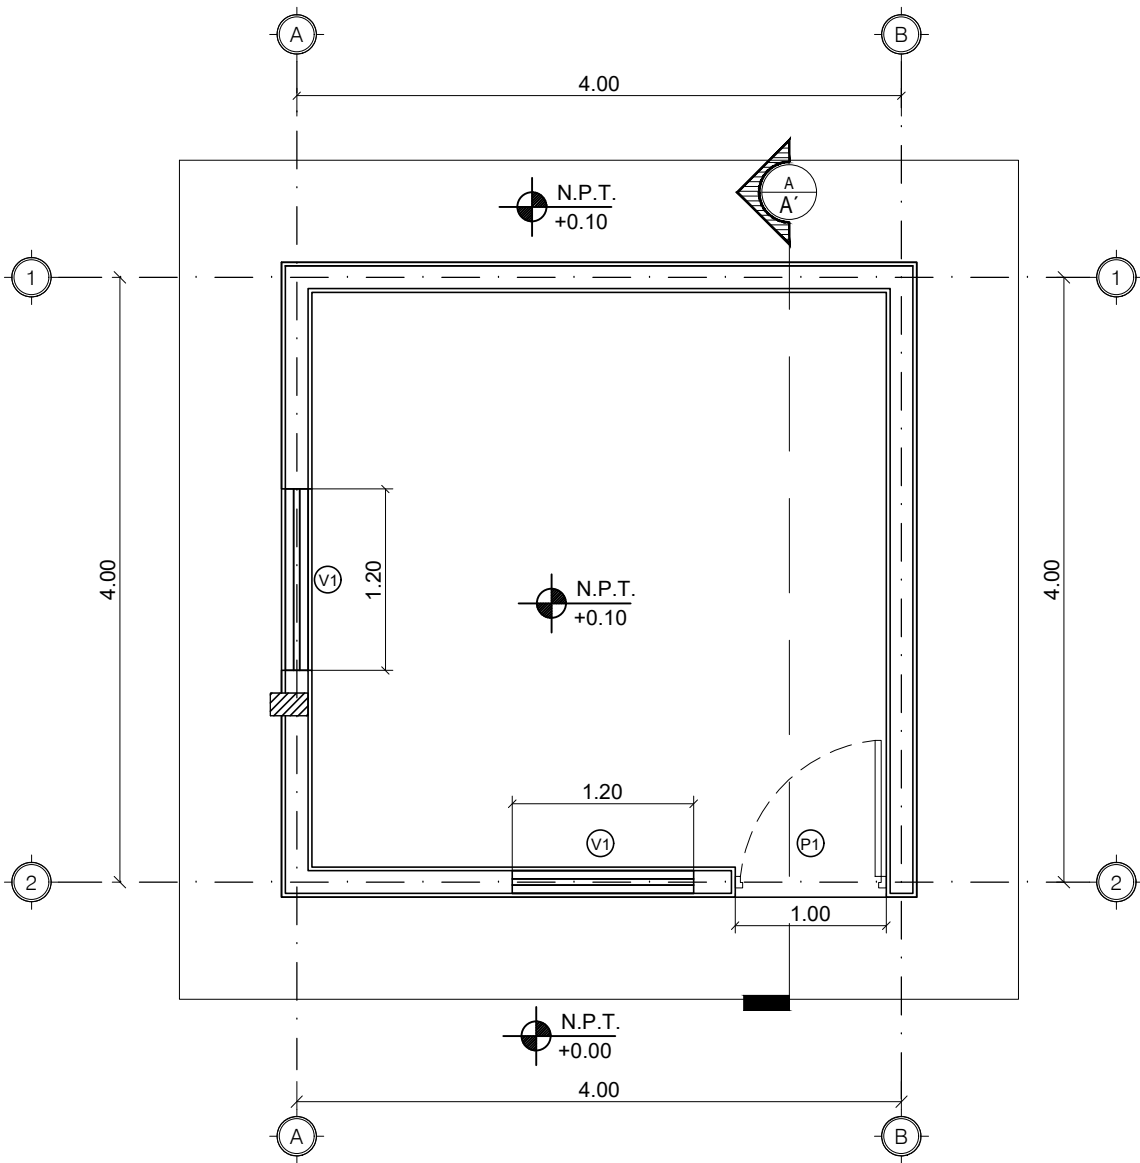

DETALLE DE VENTANA
ESCALA: 1:25

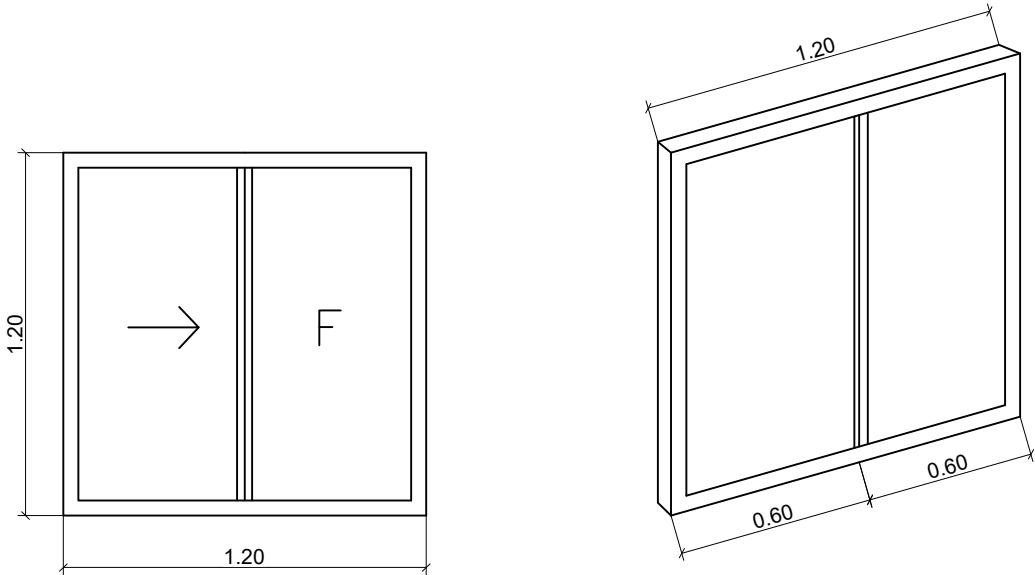

V1 DETALLE DE PUERTA 02 pza.
-VENTANA CORREDIZA DE 1.20 X 1.20 M CON PROTECTOR DE
SEGURIDAD MARCA CUPRUM ALUMIPRO MODELO: B200HS-0004691,
CON CRISTAL DE 3MM.

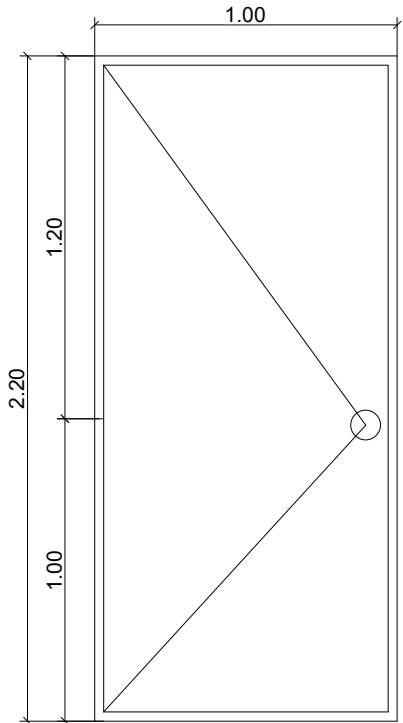

P1 DETALLE DE PUERTA 01 pza.
-PUERTA EXTERIOR SENCILLA EN VANO DE 1.00
X 2.20 M. DE ALTURA, MULTIPANEL, COLOR
APROBADO POR SUPPERVISIÓN, MARCO
METÁLICO DE ANGULO DE 1" X 1/8", CERRADURA
DE POMO CILINDRICO DE PRIVACIDAD DE ACERO
INOXIDABLE

DETALLE DE PUERTA
ESCALA: 1:25



DEPENDENCIA PROMOVENTE



PROYECTO

CONSTRUCCIÓN DE
CUARTOS
ADICIONALES
EN EL ESTADO DE
NUEVOLEÓN

NUEVO LEÓN.

NOMENCLATURA

NPT	NIVEL DE PISO TERMINADO
NB	NIVEL DE BAQUETA
NC	NIVEL DE CALLE
NJ	NIVEL DE JARDÍN

SIMBOLOGÍA GENERAL

	EJE
	NIVEL DE PISO TERMINADO (PLANTA)

- NOTAS:
- LA PLANTA ARQUITECTÓNICA RIGE SOBRE TODAS LAS PLANTAS.
 - TODAS LAS ACOTACIONES Y NIVELES EN METROS.
 - ESTE PLANO DEBERÁ VERIFICARSE CON LOS CORRESPONDIENTES DE INSTALACIONES Y ESTRUCTURALES. CUALQUIER DISCREPANCIA DEBERÁ CONSULTARSE CON LA DIRECCIÓN DE OBRA.
 - EL CONTRATISTA RECTIFICARÁ EN EL LUGAR DE LA OBRA, ANTES DE EJECUTAR, LAS DIMENSIONES Y NIVELES INDICADOS EN ESTE PLANO, DEBIENDO SOMETER A LA DIRECCIÓN DE OBRA CUALQUIER DIFERENCIA QUE HUBIERE.
 - EL CONSTRUCTOR DE OBRA DEBERÁ VERIFICAR CONTINUAMENTE QUE LOS PLANOS ESTEN ACTUALIZADOS Y ASEGURAR LA CORRECTA COORDINACIÓN CON LAS OTRAS ACTIVIDADES DE LA OBRA.
 - VERIFICAR EN CAMPO NIVELES Y PENDIENTES DE PROYECTO. EN CASO DE NO CUMPLIR CON LO MARCADO EN EL PROYECTO POR CONDICIONES PROPIAS DE LA ZONA, SE DEBERÁ AJUSTAR LOS NIVELES EN CAMPO, AJUSTANDO LAS PENDIENTES MÁXIMAS AL 6.0 % (0.06) Y ALTURA MÁXIMA DE CORDONES DE BANQUETA A 15 CM. EN SU DEFECTO, VERIFICAR CON DEPENDENCIA SUPERVISORA EL AJUSTE DE NIVELES.

REV FECHA COMENTARIOS

0 26-JUN-23 PARA LICITAR

ELABORÓ: A.R.A.

REVISÓ: A.G.G.

APROBÓ: M.N.C.G.

Vo. Bo. PROMOVENTE

CLAVE

CUA
PUE-01

NORTE



NOMBRE DE PLANO

PLANO O DE PUERTAS Y
VENTANAS

NOTA:
ESTE PROGRAMA ES DE CARÁCTER PÚBLICO, NO ES PATROCINADO, NI PROMOVIDO POR PARTIDO POLÍTICO ALGUNO Y SUS RECURSOS PROVIENEN DE LOS IMPUESTOS QUE PAGAN TODOS LOS CONTRIBUYENTES. ESTÁ PROHIBIDO EL USO DE ESTE PROGRAMA CON FINES POLÍTICOS, ELECTORALES, DE LUCRO Y OTROS DISTINTOS A LOS ESTABLECIDOS.

