



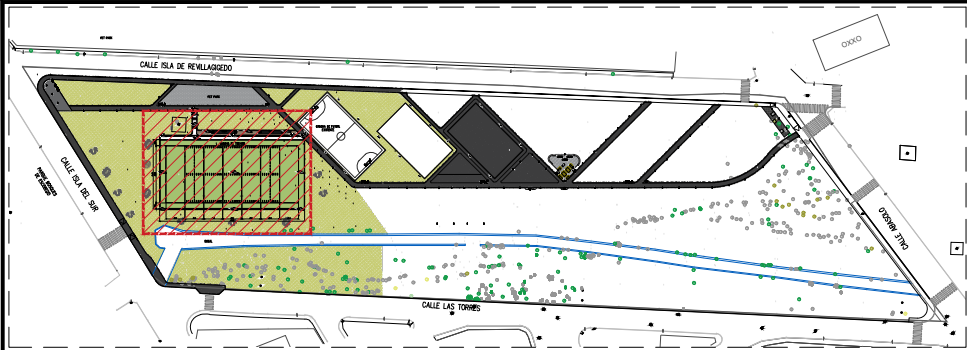

PLANTA DE REFERENCIA

TABLA DE ACABADOS (GRADAS DE CONCRETO)			
SIMBOLOGÍA	DESCRIPCIÓN	UNIDAD	CANTIDAD
	ACABADO FLOTEADO EN SUPERFICIE DE GRADAS DE CONCRETO ARMADO.	M2	45.36

TABLA DE ACABADOS (CANCHA DE TOCHITO)			
SIMBOLOGÍA	DESCRIPCIÓN	UNIDAD	CANTIDAD
	PASTO SINTÉTICO MARCA SPORTMASTER MODELO MONOFILAMENTO DUAL II. ALTURA 50MM Y PESO 1100 G/M2. FABRICADO CON FIBRA MF DBII 9,900 DENIERS. COLOR VERDE.	M2	2288.00
	PASTO SINTÉTICO MARCA SPORTMASTER MODELO MONOFILAMENTO DUAL II. ALTURA 50MM Y PESO 1100 G/M2. FABRICADO CON FIBRA MF DBII 9,900 DENIERS. COLOR BLANCO PARA TRAZO DE CANCHA.	M2	52.00
	PINTURA DE RECUBRIMIENTO ANTI HUMEDAD Y RESISTENTE A IMPACTOS PARA MUROS DE CONTENCIÓN EN CANCHA	M2	194.94
	ACABADO FLOTEADO EN FIRME DE CONCRETO Y ESCALERAS	M2	140.00

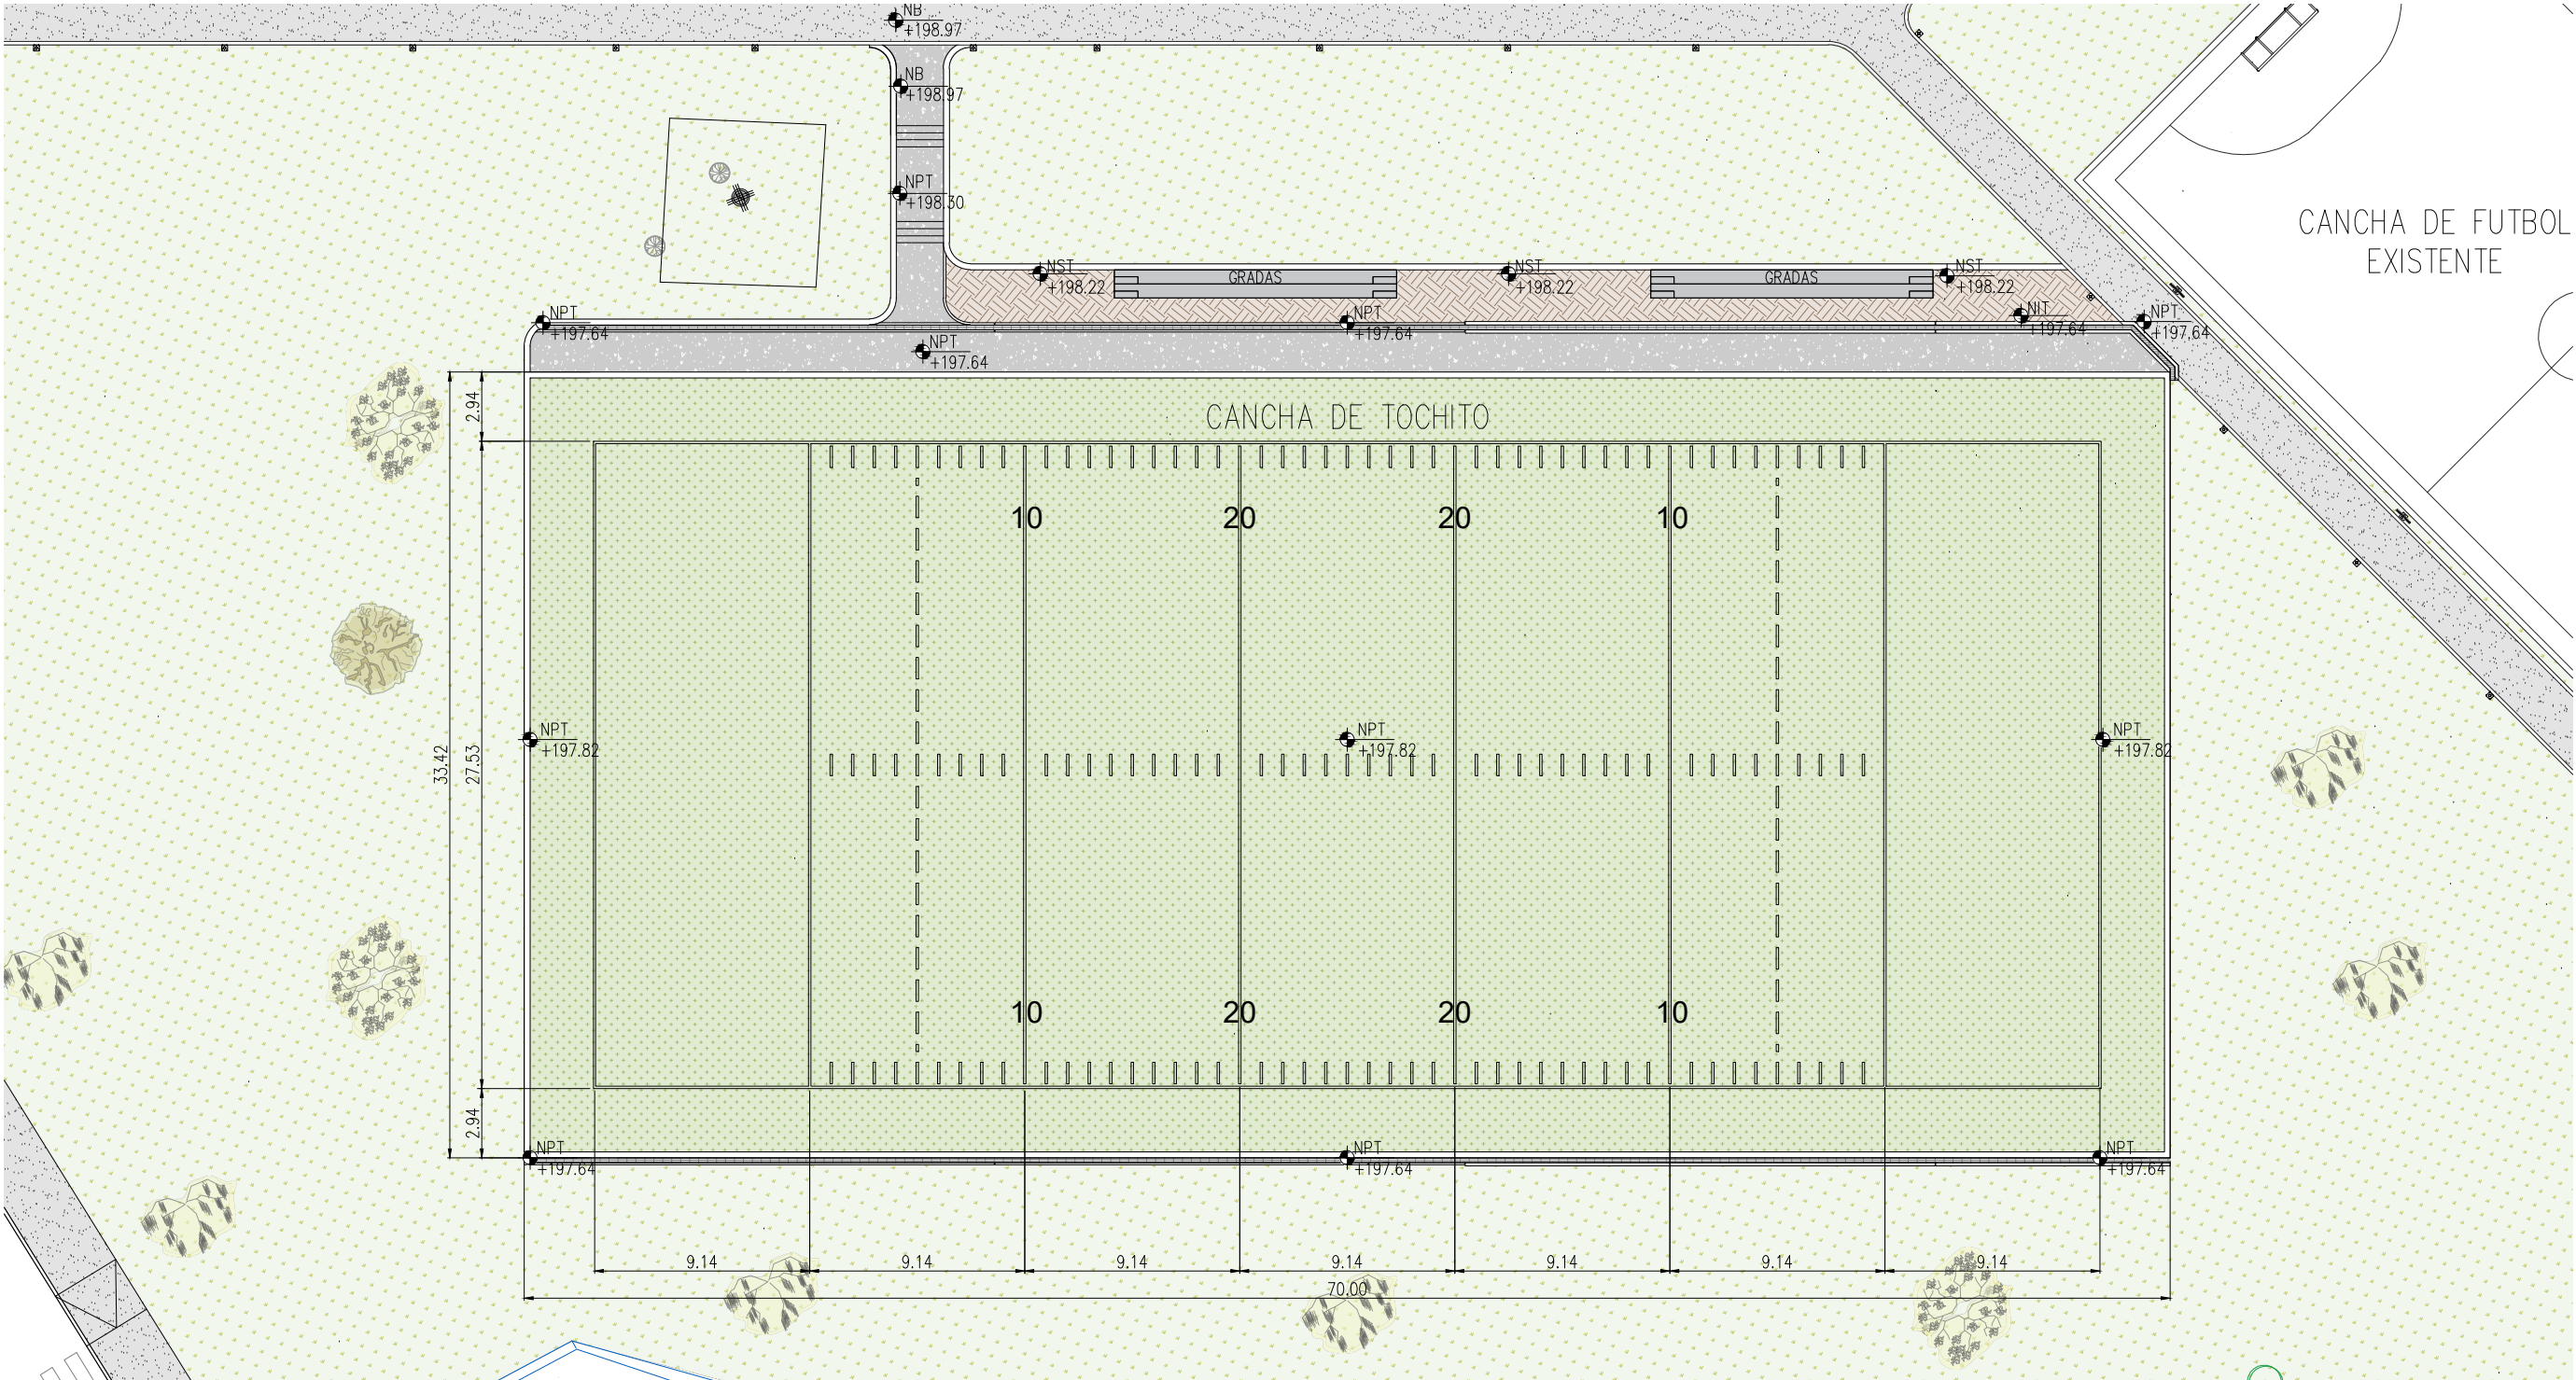

CONSTRUCCIÓN DEL PARQUE PÚBLICO REVILLAGIGEDO
PLANO DE ACABADOS - CANCHA DE TOCHITO
ESCALA: 1:300



PROYECTO

CONSTRUCCIÓN DEL PARQUE PÚBLICO REVILLAGIGEDO

PASEO REAL 1ER. SECTOR, GRAL. ESCOBEDO, NUEVO LEÓN

NOMENCLATURA

NPT	NIVEL DE PISO TERMINADO
NB	NIVEL DE BAQUETA
NC	NIVEL DE CALLE
NJ	NIVEL DE JARDÍN

SIMBOLOGÍA GENERAL

	EJE
	NIVEL DE PISO TERMINADO (PLANTA)

- NOTAS:
- LA PLANTA POLIÉDRICA HACE SOBRE TODAS LAS PLANTAS.
 - REALIZAR LOS ESTUDIOS HIDROLÓGICOS E HIDRÁULICOS CORRESPONDIENTES PARA LA ZONA. NO SE GARANTIZA O SUPONE UN SITIO LIBRE DE RIESGOS HIDROMETEOROLÓGICOS.
 - VERIFICAR EN CAMPO NIVELES Y PENDIENTES DE PROYECTO. EN CASO DE NO CUMPLIR CON LO MARCADO EN EL PROYECTO POR CONDICIONES PROPIAS DE LA ZONA, SE DEBERÁ AJUSTAR LOS NIVELES EN CAMPO. AJUSTANDO LAS PENDIENTES MÁXIMAS AL 6.0 % (0.06) Y ALTURA MÁXIMA DE CORDONES DE BANQUETA A 15 CM. EN SU DEFECTO, VERIFICAR CON DEPENDENCIA SUPERVISORA EL AJUSTE DE NIVELES.
 - EN CASO DE AFECTAR TAPAS DE REGISTROS PLUVIALES, REJILLAS, SANITARIOS, AGUA POTABLE, ELÉCTRICOS, TELECOMUNICACIONES, ENTRE OTROS, SE DEBERÁ RE-NIVELAR A NIVEL DE PROYECTO. SE DEBERÁ GARANTIZAR LAS PROFUNDIDADES MÍNIMAS CON BASE EN LAS ESPECIFICACIONES DE CADA ORGANISMO OPERADOR.
 - REALIZAR LIMPIEZA Y DESAZOLVE DE OBRAS PLUVIALES AFECTADAS POR PROYECTO. LA LIMPIEZA Y DESAZOLVE COMPRENDE LA LIMPIEZA EN LA SUPERFICIE E INTERIOR DE IMBORNALES (DE PISO, BANQUETA, COMBINADOS) Y CUALQUIER OBRA HIDRÁULICA COMPRENDIDA EN EL ÁREA DE PROYECTO.
 - LAS OBRAS PLUVIALES PROPUESTAS PERMITEN MITIGAR LOS EFECTOS QUE OCASIONAN LOS EVENTOS HIDROMETEOROLÓGICOS. NO OBSTANTE, NO SOLUCIONAN LA PROBLEMÁTICA EXISTENTE EN LA ZONA. POR LO TANTO, SE DEBERÁ REVISAR EL ESTUDIO HIDROLÓGICO E HIDRÁULICO.

REV	FECHA	COMENTARIOS

RESPONSABLE DE PROYECTO

DEPENDENCIA NORMATIVA

CLAVE	NORTE
PLT-ACA-01	

NOMBRE DE PLANO

PLANO DE ACABADOS CANCHA DE TOCHITO

NOTA:

ESTE PROGRAMA ES DE CARÁCTER PÚBLICO, NO ES PATROCINADO, NI PROMOVIDO POR PARTIDO POLÍTICO ALGUNO Y SUS RECURSOS PROVIENEN DE LOS IMPUESTOS QUE PAGAN TODOS LOS CONTRIBUYENTES. ESTÁ PROHIBIDO EL USO DE ESTE PROGRAMA CON FINES POLÍTICOS, ELECTORALES, DE LUCRO Y OTROS DISTINTOS A LOS ESTABLECIDOS.

