




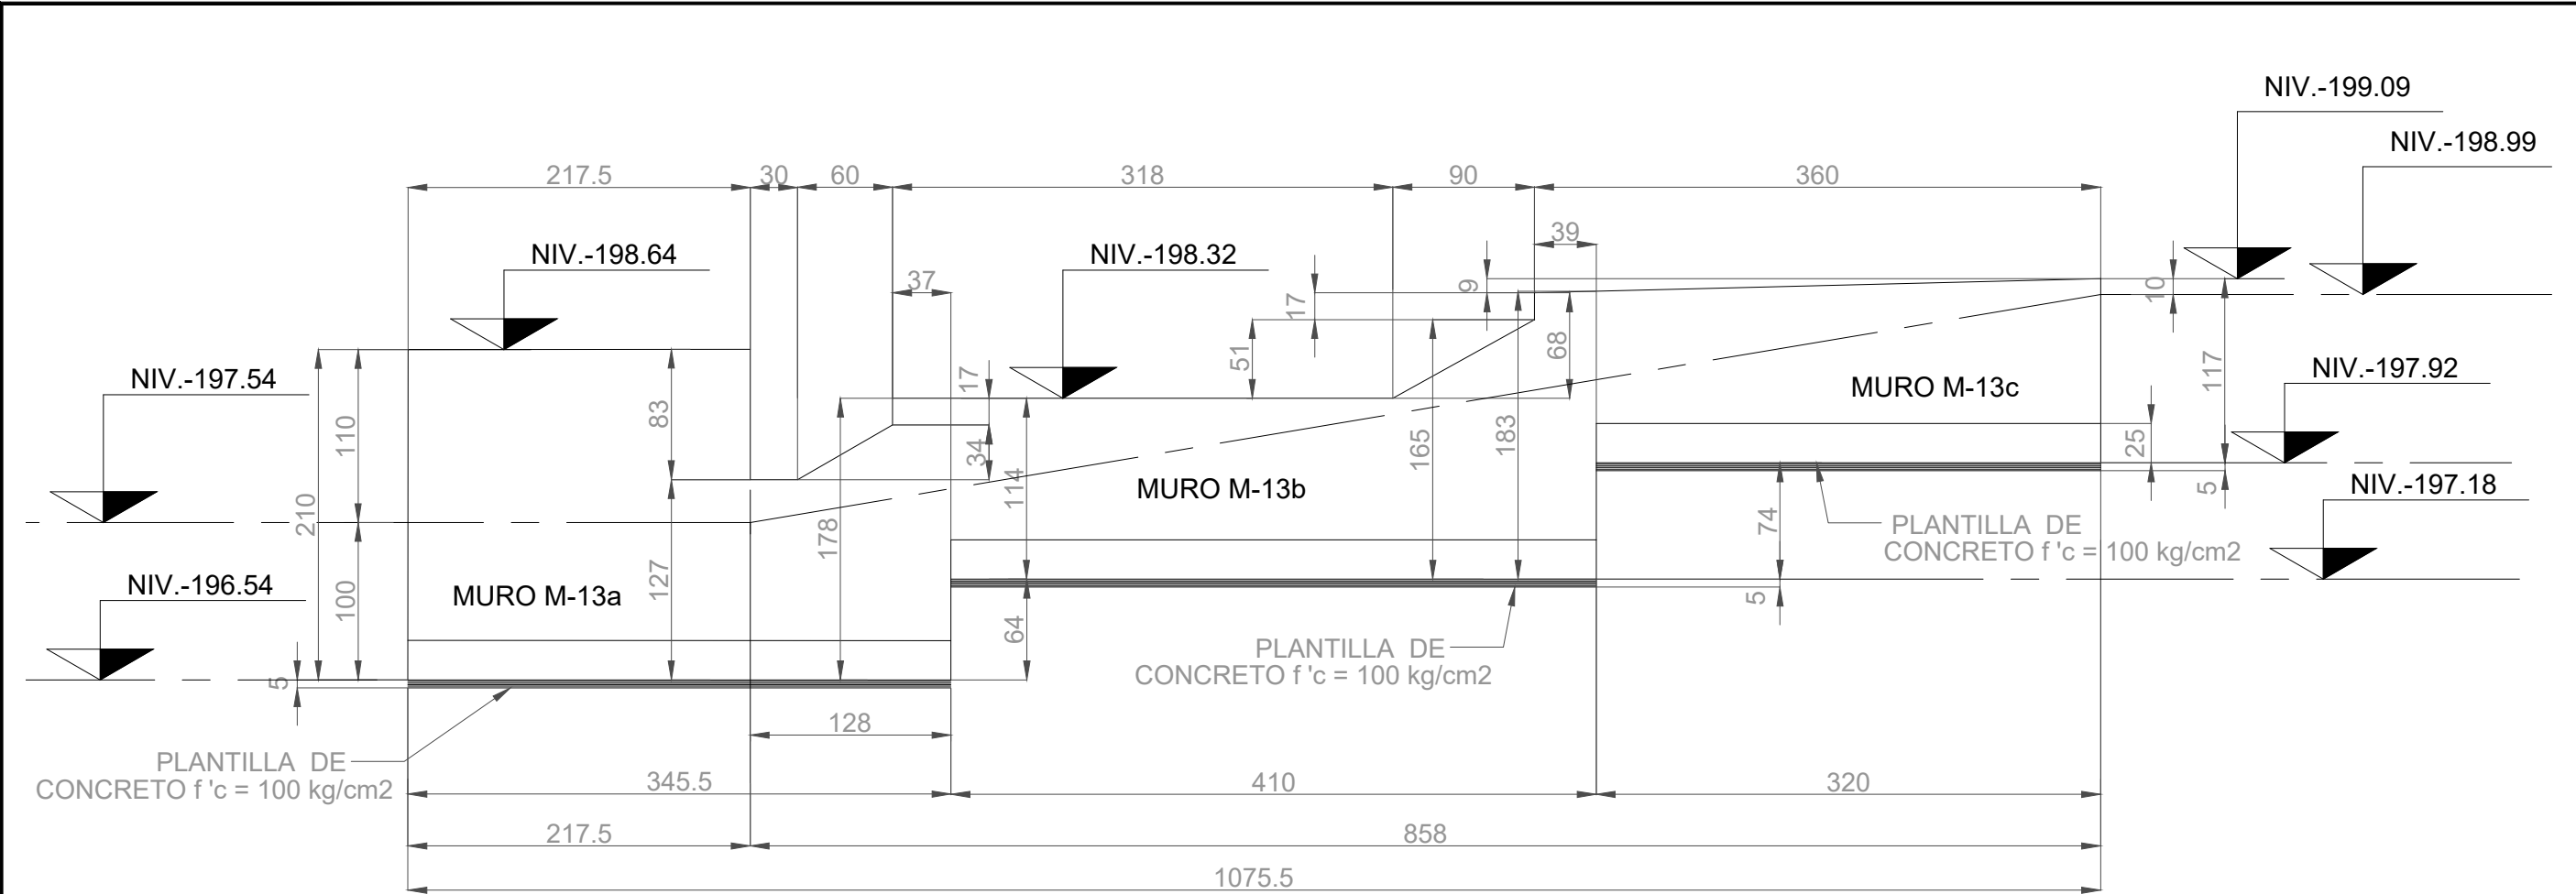


ELEVACION MURO 13

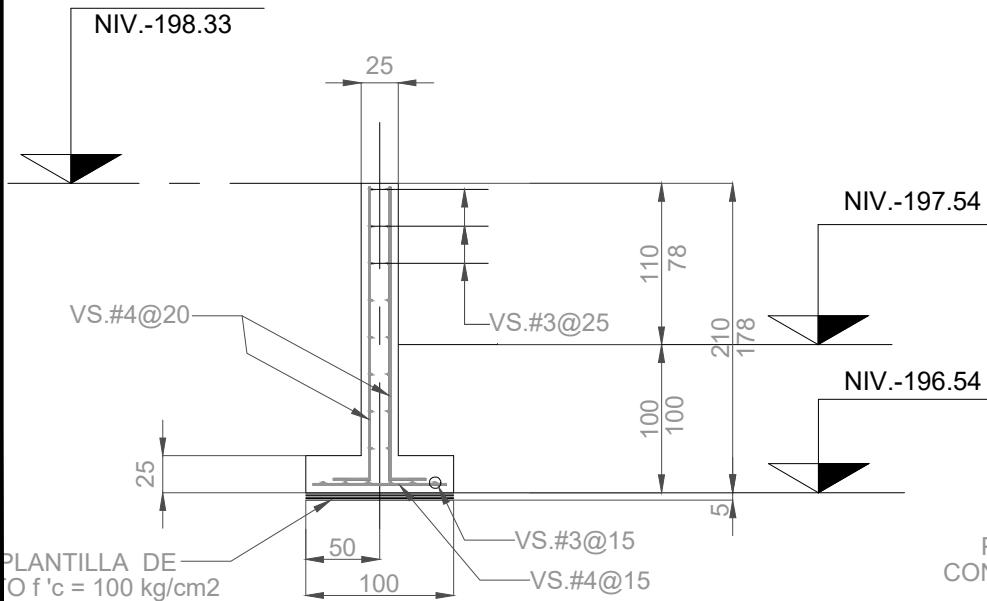

SECCION DE MURO VARIABLE 13a
ARMADO
(VER ELEVACION)

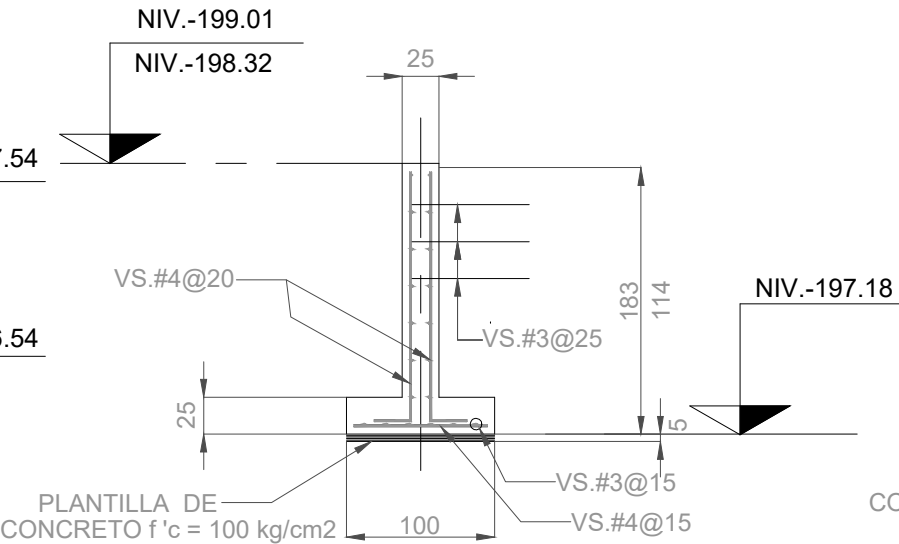

SECCION DE MURO VARIABLE 13b
ARMADO
(VER ELEVACION)

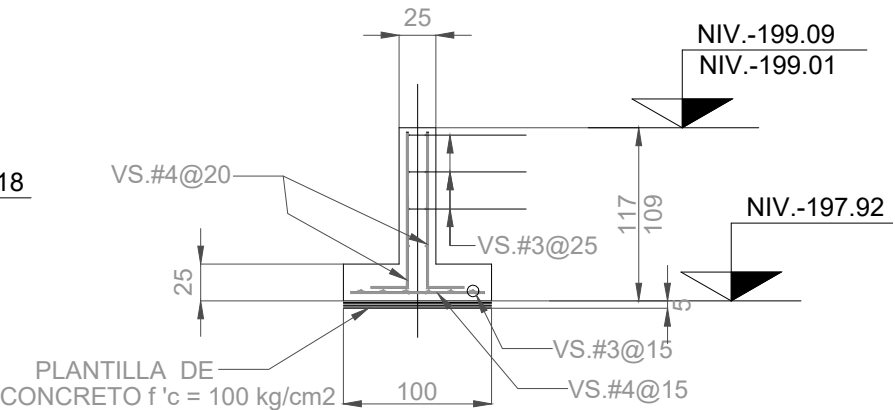

SECCION DE MURO VARIABLE 13c
ARMADO
(VER ELEVACION)



EL GOBIERNO DEL
NUEVO LEÓN



DEPENDENCIA NORMATIVA

PROYECTO

**CONSTRUCCIÓN DE
PARQUE PÚBLICO
REVILLAGIGEDO**

PASEO REAL 1ER. SECTOR, GRAL. ESCOBEDO,
NUEVO LEÓN

NOMENCLATURA

NPT	NIVEL DE PISO TERMINADO
NB	NIVEL DE BAQUETA
NC	NIVEL DE CALLE
NJ	NIVEL DE JARDÍN

SIMBOLOGÍA GENERAL

	EJE
	NIVEL DE PISO TERMINADO (PLANTA)

NOTAS:

- LA PLANTA ARQUITECTÓNICA RESE SOBRE TODAS LAS PLANI/AS.
- REALIZAR LOS ESTUDIOS HIDROLÓGICOS E HIDRÁULICOS CORRESPONDIENTES PARA LA ZONA. NO SE GARANTIZA O SUPONE UN SITIO LIBRE DE RIESGOS HIDROMETEOROLÓGICOS.
- VERIFICAR EN CAMPO NIVELES Y PENDIENTES DE PROYECTO. EN CASO DE NO CUMPLIR CON LO MARCADO EN EL PROYECTO POR CONDICIONES PROPIAS DE LA ZONA, SE DEBERÁ AJUSTAR LOS NIVELES EN CAMPO. AJUSTANDO LAS PENDIENTES MÁXIMAS AL 6.0 % (0.06) Y ALTURA MÁXIMA DE CORDONES DE BANQUETA A 15 CM. EN SU DEFECTO, VERIFICAR CON DEPENDENCIA SUPERVISORA EL AJUSTE DE NIVELES.
- EN CASO DE AFECTAR TAPAS DE REGISTROS PLUVIALES, REJILLAS, SANITARIOS, AGUA POTABLE, ELÉCTRICOS, TELECOMUNICACIONES, ENTRE OTROS, SE DEBERÁ RE-NIVELAR A NIVEL DE PROYECTO. SE DEBERÁ GARANTIZAR LAS PROFUNDIDADES MÍNIMAS CON BASE EN LAS ESPECIFICACIONES DE CADA ORGANISMO OPERADOR.
- REALIZAR LIMPIEZA Y DESAZOLVE DE OBRAS PLUVIALES AFECTADAS POR PROYECTO. LA LIMPIEZA Y DESAZOLVE COMPRENDE LA LIMPIEZA EN LA SUPERFICIE E INTERIOR DE IMBORNALES (DE PISO, BANQUETA, COMBINADOS) Y CUALQUIER OBRA HIDRÁULICA COMPRENDIDA EN EL ÁREA DE PROYECTO.
- LAS OBRAS PLUVIALES PROPUESTAS PERMITEN MITIGAR LOS EFECTOS QUE OCASIONAN LOS EVENTOS HIDROMETEOROLÓGICOS. NO OBSTANTE, NO SOLUCIONAN LA PROBLEMÁTICA EXISTENTE EN LA ZONA. POR LO TANTO, SE DEBERÁ REVISAR EL ESTUDIO HIDROLÓGICO E HIDRÁULICO.

REV	FECHA	COMENTARIOS

RESPONSABLE DE PROYECTO

DEPENDENCIA NORMATIVA

CLAVE	NORTE
PLT-CIM-05	

NOMBRE DE PLANO

**PLANO DE MURO DE
CONTENCIÓN**

NOTA:

ESTE PROGRAMA ES DE CARÁCTER PÚBLICO, NO ES PATROCINADO, NI PROMOVIDO POR PARTIDO POLÍTICO ALGUNO Y SUS RECURSOS PROVIENEN DE LOS IMPUESTOS QUE PAGAN TODOS LOS CONTRIBUYENTES. ESTÁ PROHIBIDO EL USO DE ESTE PROGRAMA CON FINES POLÍTICOS, ELECTORALES, DE LUCRO Y OTROS DISTINTOS A LOS ESTABLECIDOS.



MOVILIDAD Y
PLANEACIÓN URBANA

GOBIERNO DE GENERACIÓN
DE RIQUEZA SOSTENIBLE