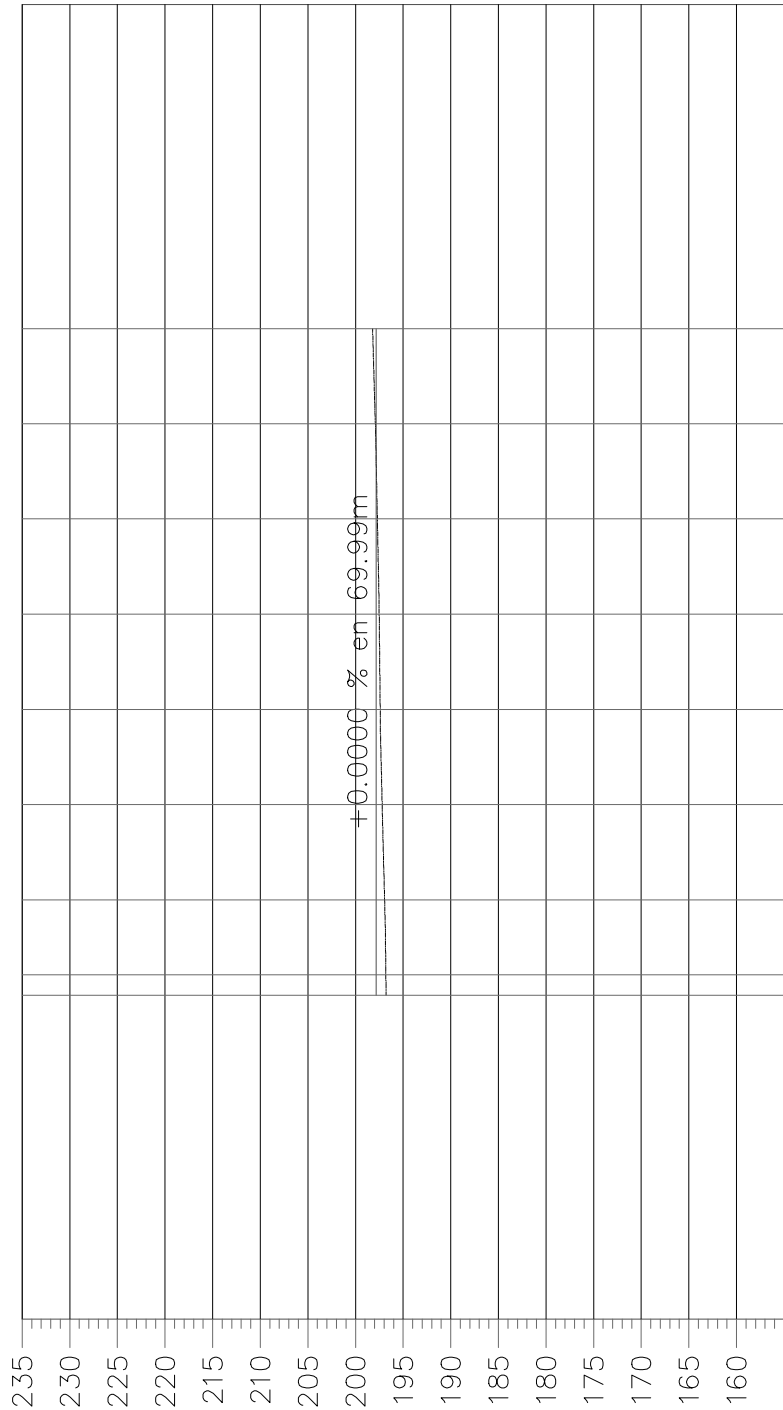


CONSTRUCCIÓN DEL PARQUE PÚBLICO REVILLAGIGEDO
SECCIONES DE PROYECTO 0+000
ESCALA: S/E

[illegible]

PERFIL 1+000

ESCALA HORIZONTAL 1 : 1000

ESCALA VERTICAL 1 : 1000

TOTAL VOLUMEN CORTE = 393.21m³

TOTAL VOLUMEN TERRAPLEN = -683.68m³

TOTAL VOLUMEN BASE = 372.96m³

TOTAL VOLUMEN PASTO = 114.36m³

 EL GOBIERNO DEL NUEVO NUEVO LEÓN		
DEPENDENCIA NORMATIVA		
 IGUALDAD E INCLUSIÓN GOBIERNO DEL ESTADO DE COAHUILA PARA TODAS LAS PERSONAS		
PROYECTO		
CONSTRUCCIÓN DEL PARQUE PÚBLICO REVIALLAGIGEDO PASEO REAL 1ER. SECTOR, GRAL. ESCOBEDO, NUEVO LEÓN		
NOMENCLATURA		
NPT	NIVEL DE PISO TERMINADO	
NB	NIVEL DE BANQUETA	
NC	NIVEL DE CALLE	
NJ	NIVEL DE JARDÍN	
SIMBOLOGÍA GENERAL		
	EJE	
	NIVEL DE PISO TERMINADO (PLANTA)	
NOTAS: - LA PLANTA FUERTECEMENTA SE SOBRE TODAS LAS PLANTAS. - REALIZAR LOS ESTUDIOS HIDROLÓGICOS, E HIDRÁULICOS CORRESPONDIENTES PARA LA ZONA, NO SE GARANTIZA O SUPONE UN SITIO LIBRE DE RIESGOS HIDROMETEOROLÓGICOS. - VERIFICAR EN CAMPO NIVELES Y PENDIENTES DE PROYECTO EN CASO DE NO CUMPLIR CON LO MARCADO EN EL PROYECTO POR CONDICIONES PROPIAS DE LA ZONA, SE DEBERÁ AJUSTAR LOS NIVELES EN CAMPO AJUSTANDO LAS PENDIENTES MÁXIMAS AL 6.0 % (0.06) Y LA ALTURA MÁXIMA DE CORDONES DE BANQUETA A 15 CM. EN SU DEFECTO, VERIFICAR CON DEPENDENCIA SUPERIORA EL AJUSTE DE NIVELES. - EN CASO DE AFECTAR TAPAS DE REGISTROS PLUVIALES, REJILLAS, SANITARIOS, AGUA POTABLE, ELÉCTRICOS, TELECOMUNICACIONES, ENTRE OTROS, SE DEBERÁ RE-NIVELAR A NIVEL DE PROYECTO SE DEBERÁ GARANTIZAR LAS PROFUNDIDADES MÍNIMAS CON BASE EN LAS ESPECIFICACIONES DE CADA ORGANISMO OPERADOR. - REALIZAR LIMPIEZA Y DESAZOLVE DE OBRAS PLUVIALES AFECTADAS POR PROYECTO, LA LIMPIEZA Y DESAZOLVE COMPRENDE LA LIMPIEZA EN LA SUPERFICIE E INTERIOR DE IMBORNALS DE PISO, BANQUETA, COMBINADOS Y CUALQUIER OBRA HIDRÁULICA COMPRENDIDA EN EL ÁREA DE PROYECTO. - LAS OBRAS PLUVIALES PROPUESTAS PERMITEN MITIGAR LOS EFECTOS QUE OCASIONAN LOS EVENTOS HIDROMETEOROLÓGICOS, NO OBSTANTE, NO SOLUCIONAN LA PROBLEMÁTICA EXISTENTE EN LA ZONA, POR LO TANTO, SE DEBERÁ REVISAR EL ESTUDIO HIDROLÓGICO E HIDRÁULICO.		
REV	FECHA	COMENTARIOS
RESPONSABLE DE PROYECTO		
DEPENDENCIA NORMATIVA		
CLAVE	NORTE	
PLT-PER-01		
NOMBRE DE PLANO		
PERFIL DE PROYECTO 0+000		
NOTA: ESTE PROGRAMA ES DE CARÁCTER PÚBLICO, NO ES PATROCINADO, NI PROMOVIDO POR PARTIDO POLÍTICO ALGUNO Y SUS RECURSOS PROVIENEN DE LOS IMPUESTOS QUE PAGAN TODOS LOS CONTRIBUYENTES, ESTÁ PROHIBIDO EL USO DE ESTE PROGRAMA CON FINES POLÍTICOS, ELECTORALES, DE LUCHO Y OTROS DISTINTOS A LOS ESTABLECIDOS.		
 MOVILIDAD Y PLANEACIÓN URBANA GOBIERNO DE GENERACIÓN DE RIQUEZA SOSTENIBLE		