


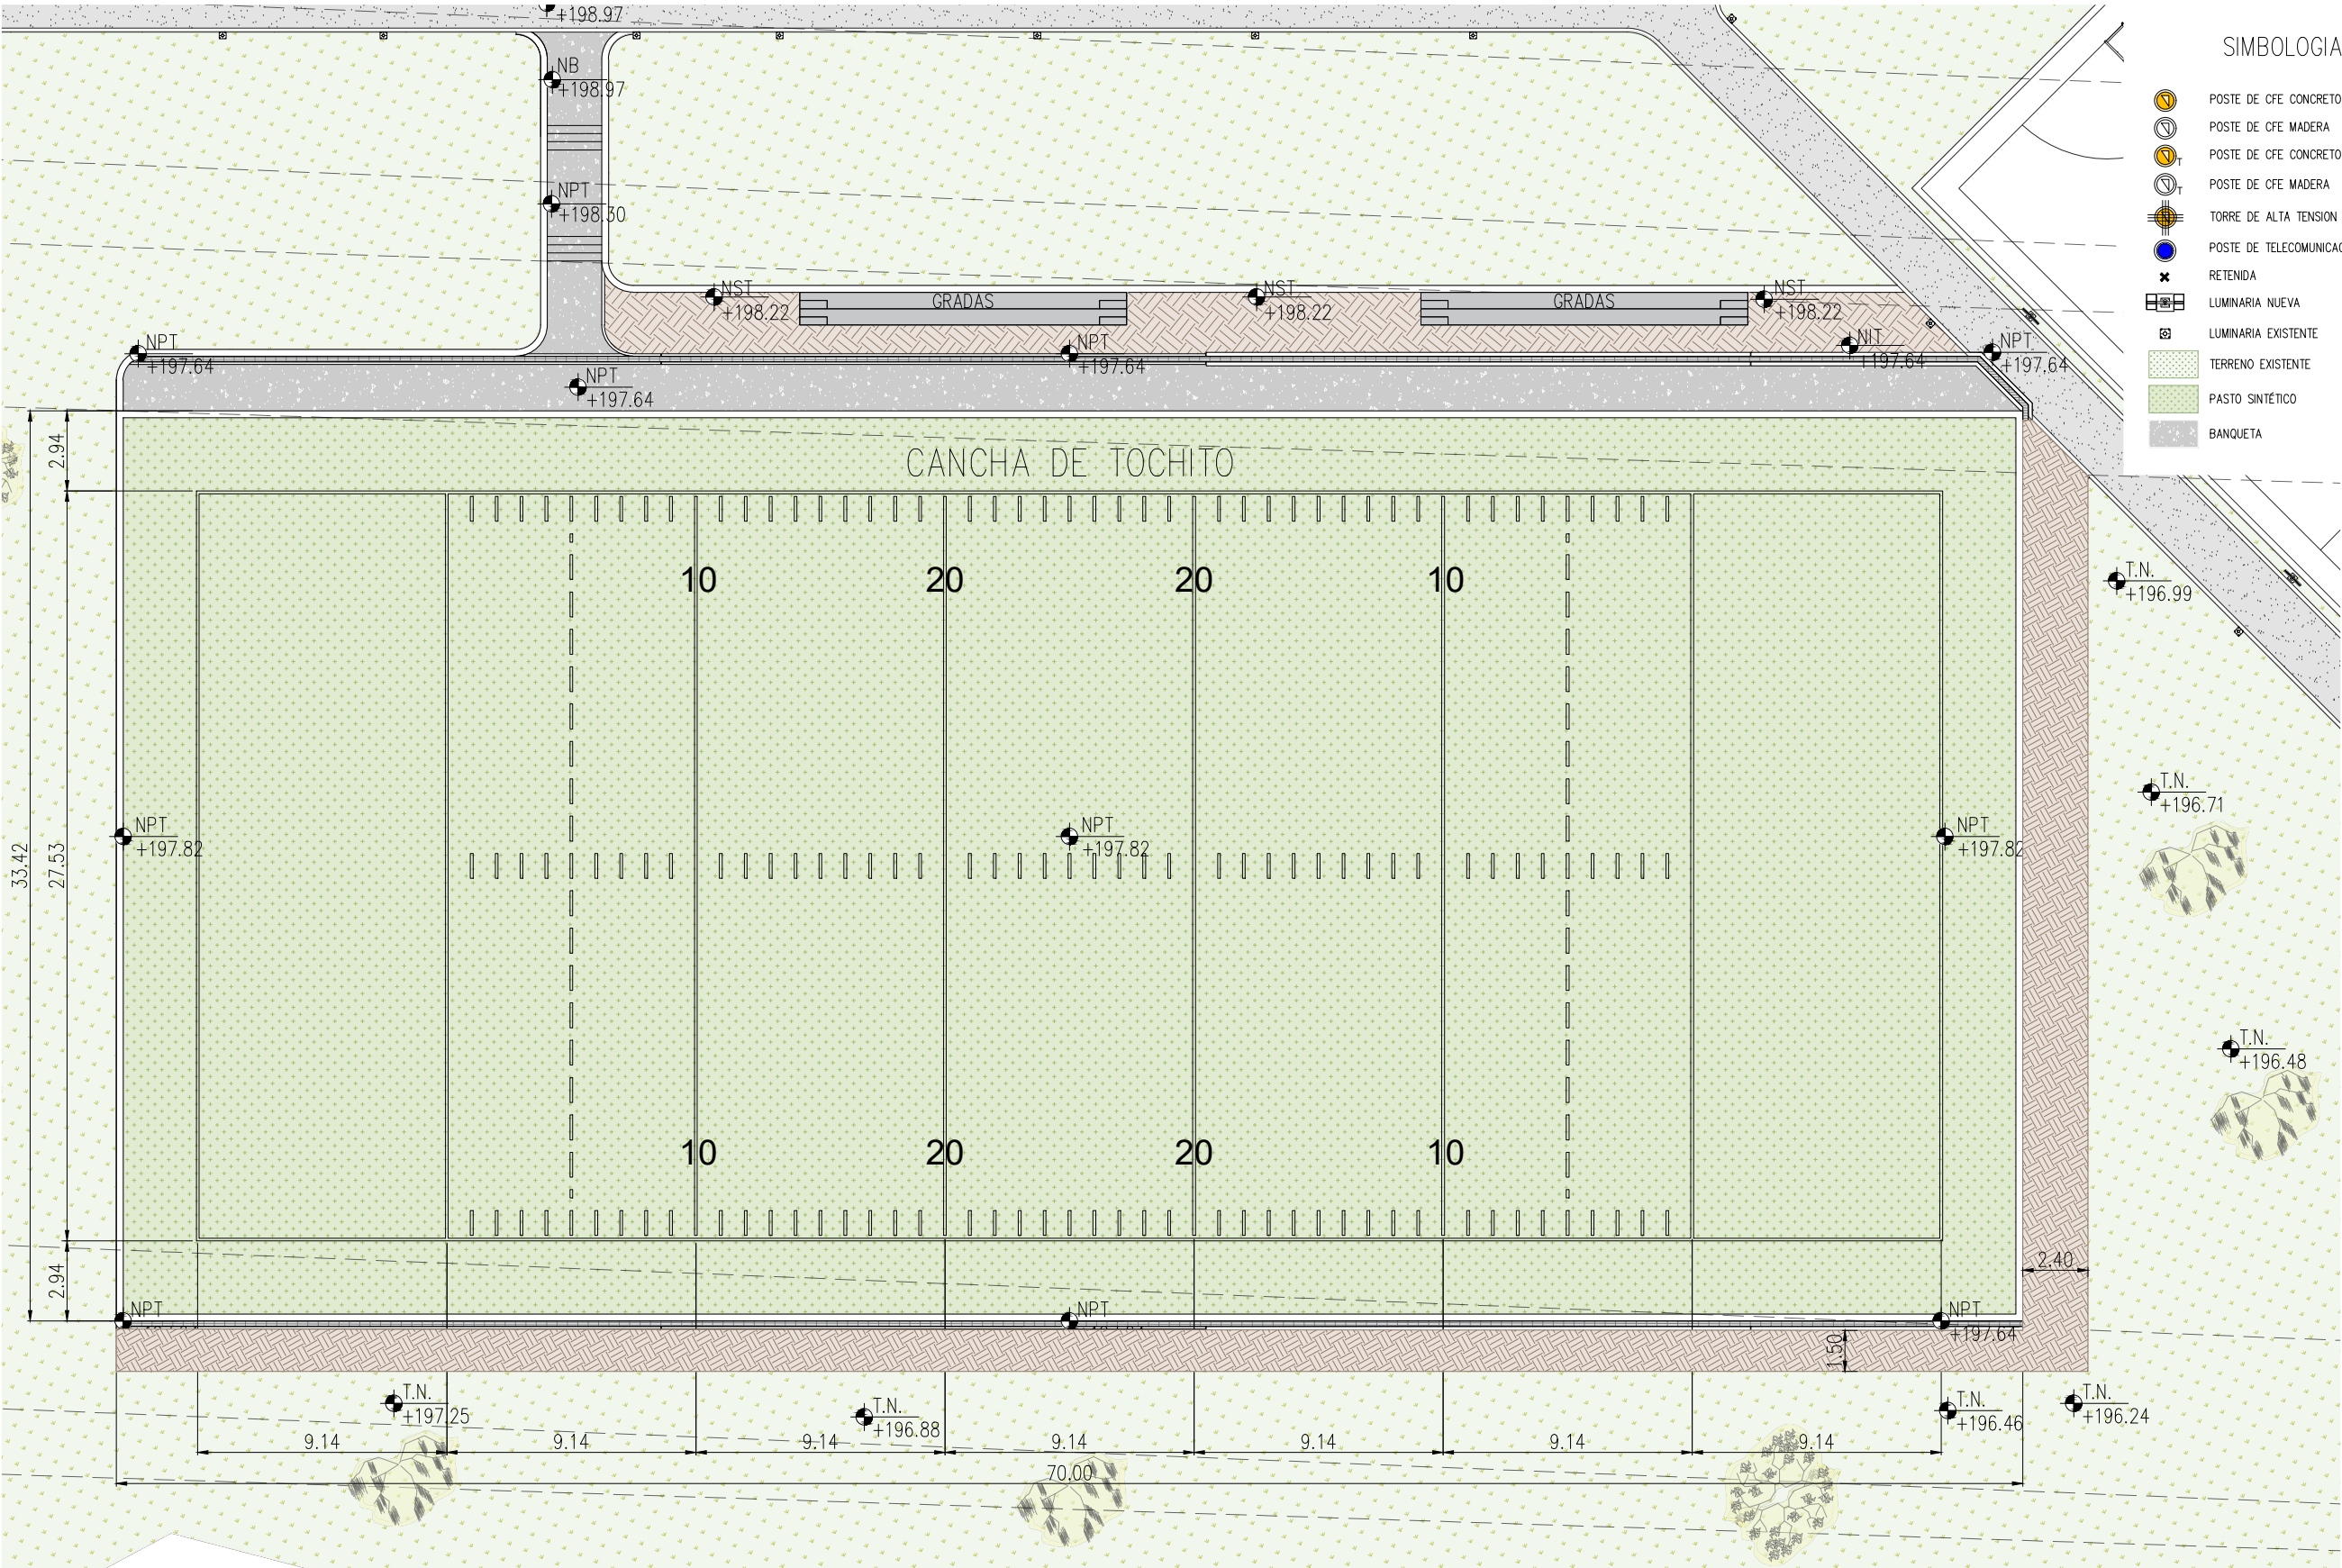

- SIMBOLOGIA
- POSTE DE CFE CONCRETO
- POSTE DE CFE MADERA
- POSTE DE CFE CONCRETO CON TRANSFORMADOR
- POSTE DE CFE MADERA CON TRANSFORMADOR
- TORRE DE ALTA TENSION
- POSTE DE TELECOMUNICACIONES
- RETENIDA
- LUMINARIA NUEVA
- LUMINARIA EXISTENTE
- TERRENO EXISTENTE
- PASTO SINTETICO
- BANQUETA



PROYECTO

CONSTRUCCIÓN DEL PARQUE PÚBLICO REVILLAGIGEDO

PASEO REAL 1ER. SECTOR, GRAL. ESCOBEDO, NUEVO LEÓN

| NOMENCLATURA |                         |
|--------------|-------------------------|
| NPT          | NIVEL DE PISO TERMINADO |
| NB           | NIVEL DE BAQUETA        |
| NC           | NIVEL DE CALLE          |
| NJ           | NIVEL DE JARDÍN         |
| NST          | NIVEL SUPERIOR DE TALUD |
| NIT          | NIVEL INFERIOR DE TALUD |

SIMBOLOGÍA GENERAL

EJE

N.B. 0.00

NIVEL DE BANQUETA

- NOTAS:
1.

LA PLANTA ARQUITECTÓNICA DICE SOBRE TODAS LAS PLANTAS.
2.

REALIZAR LOS ESTUDIOS HIDROLÓGICOS E HIDRÁULICOS CORRESPONDIENTES PARA LA ZONA. NO SE GARANTIZA O SUPONE UN SITIO LIBRE DE RIESGOS HIDROMETEOROLÓGICOS.
3.

VERIFICAR EN CAMPO NIVELES Y PENDIENTES DE PROYECTO. EN CASO DE NO CUMPLIR CON LO MARCADO EN EL PROYECTO POR CONDICIONES PROPIAS DE LA ZONA, SE DEBERÁ AJUSTAR LOS NIVELES EN CAMPO. AJUSTANDO LAS PENDIENTES MÁXIMAS AL 6.0 % (0.06) Y ALTURA MÁXIMA DE CORDONES DE BANQUETA A 15 CM. EN SU DEFECTO, VERIFICAR CON DEPENDENCIA SUPERVISORA EL AJUSTE DE NIVELES.
4.

EN CASO DE AFECTAR TAPAS DE REGISTROS PLUVIALES, REJILLAS, SANITARIOS, AGUA POTABLE, ELÉCTRICOS, TELECOMUNICACIONES, ENTRE OTROS, SE DEBERÁ RE-NIVELAR A NIVEL DE PROYECTO. SE DEBERÁ GARANTIZAR LAS PROFUNDIDADES MÍNIMAS CON BASE EN LAS ESPECIFICACIONES DE CADA ORGANISMO OPERADOR.
5.

REALIZAR LIMPIEZA Y DESAZOLVE DE OBRAS PLUVIALES AFECTADAS POR PROYECTO. LA LIMPIEZA Y DESAZOLVE COMPRENDE LA LIMPIEZA EN LA SUPERFICIE E INTERIOR DE IMBORNALES (DE PISO, BANQUETA, COMBINADOS) Y CUALQUIER OBRA HIDRÁULICA COMPRENDIDA EN EL ÁREA DE PROYECTO.
6.

LAS OBRAS PLUVIALES PROPUESTAS PERMITEN MITIGAR LOS EFECTOS QUE OCASIONAN LOS EVENTOS HIDROMETEOROLÓGICOS. NO OBSTANTE, NO SOLUCIONAN LA PROBLEMÁTICA EXISTENTE EN LA ZONA. POR LO TANTO, SE DEBERÁ REVISAR EL ESTUDIO HIDROLÓGICO E HIDRÁULICO.

| REV | FECHA | COMENTARIOS |
|-----|-------|-------------|
|     |       |             |
|     |       |             |
|     |       |             |
|     |       |             |

RESPONSABLE DE PROYECTO

DEPENDENCIA NORMATIVA

CLAVE

PLT-TAL-01

NORTE

NOMBRE DE PLANO

PLANTA DE TALUD

NOTA:  
ESTE PROGRAMA ES DE CARÁCTER PÚBLICO, NO ES PATROCINADO, NI PROMOVIDO POR PARTIDO POLÍTICO ALGUNO Y SUS RECURSOS PROVIENEN DE LOS IMPUESTOS QUE PAGAN TODOS LOS CONTRIBUYENTES. ESTÁ PROHIBIDO EL USO DE ESTE PROGRAMA CON FINES POLÍTICOS, ELECTORALES, DE LUCRO Y OTROS DISTINTOS A LOS ESTABLECIDOS.



CONSTRUCCIÓN DEL PARQUE PÚBLICO REVILLAGIGEDO

PLANTA ARQUITECTÓNICA

ESCALA: 1:400

| TABLA DE OBRA CIVIL CANCHA DE TOCHITO |                                           |           |
|---------------------------------------|-------------------------------------------|-----------|
| SIMBOLOGÍA                            | DESCRIPCIÓN                               | CANTIDAD  |
|                                       | TALÚD DE TIERRA PRODUCTO DE LA EXCAVACIÓN | 131.95 M3 |