


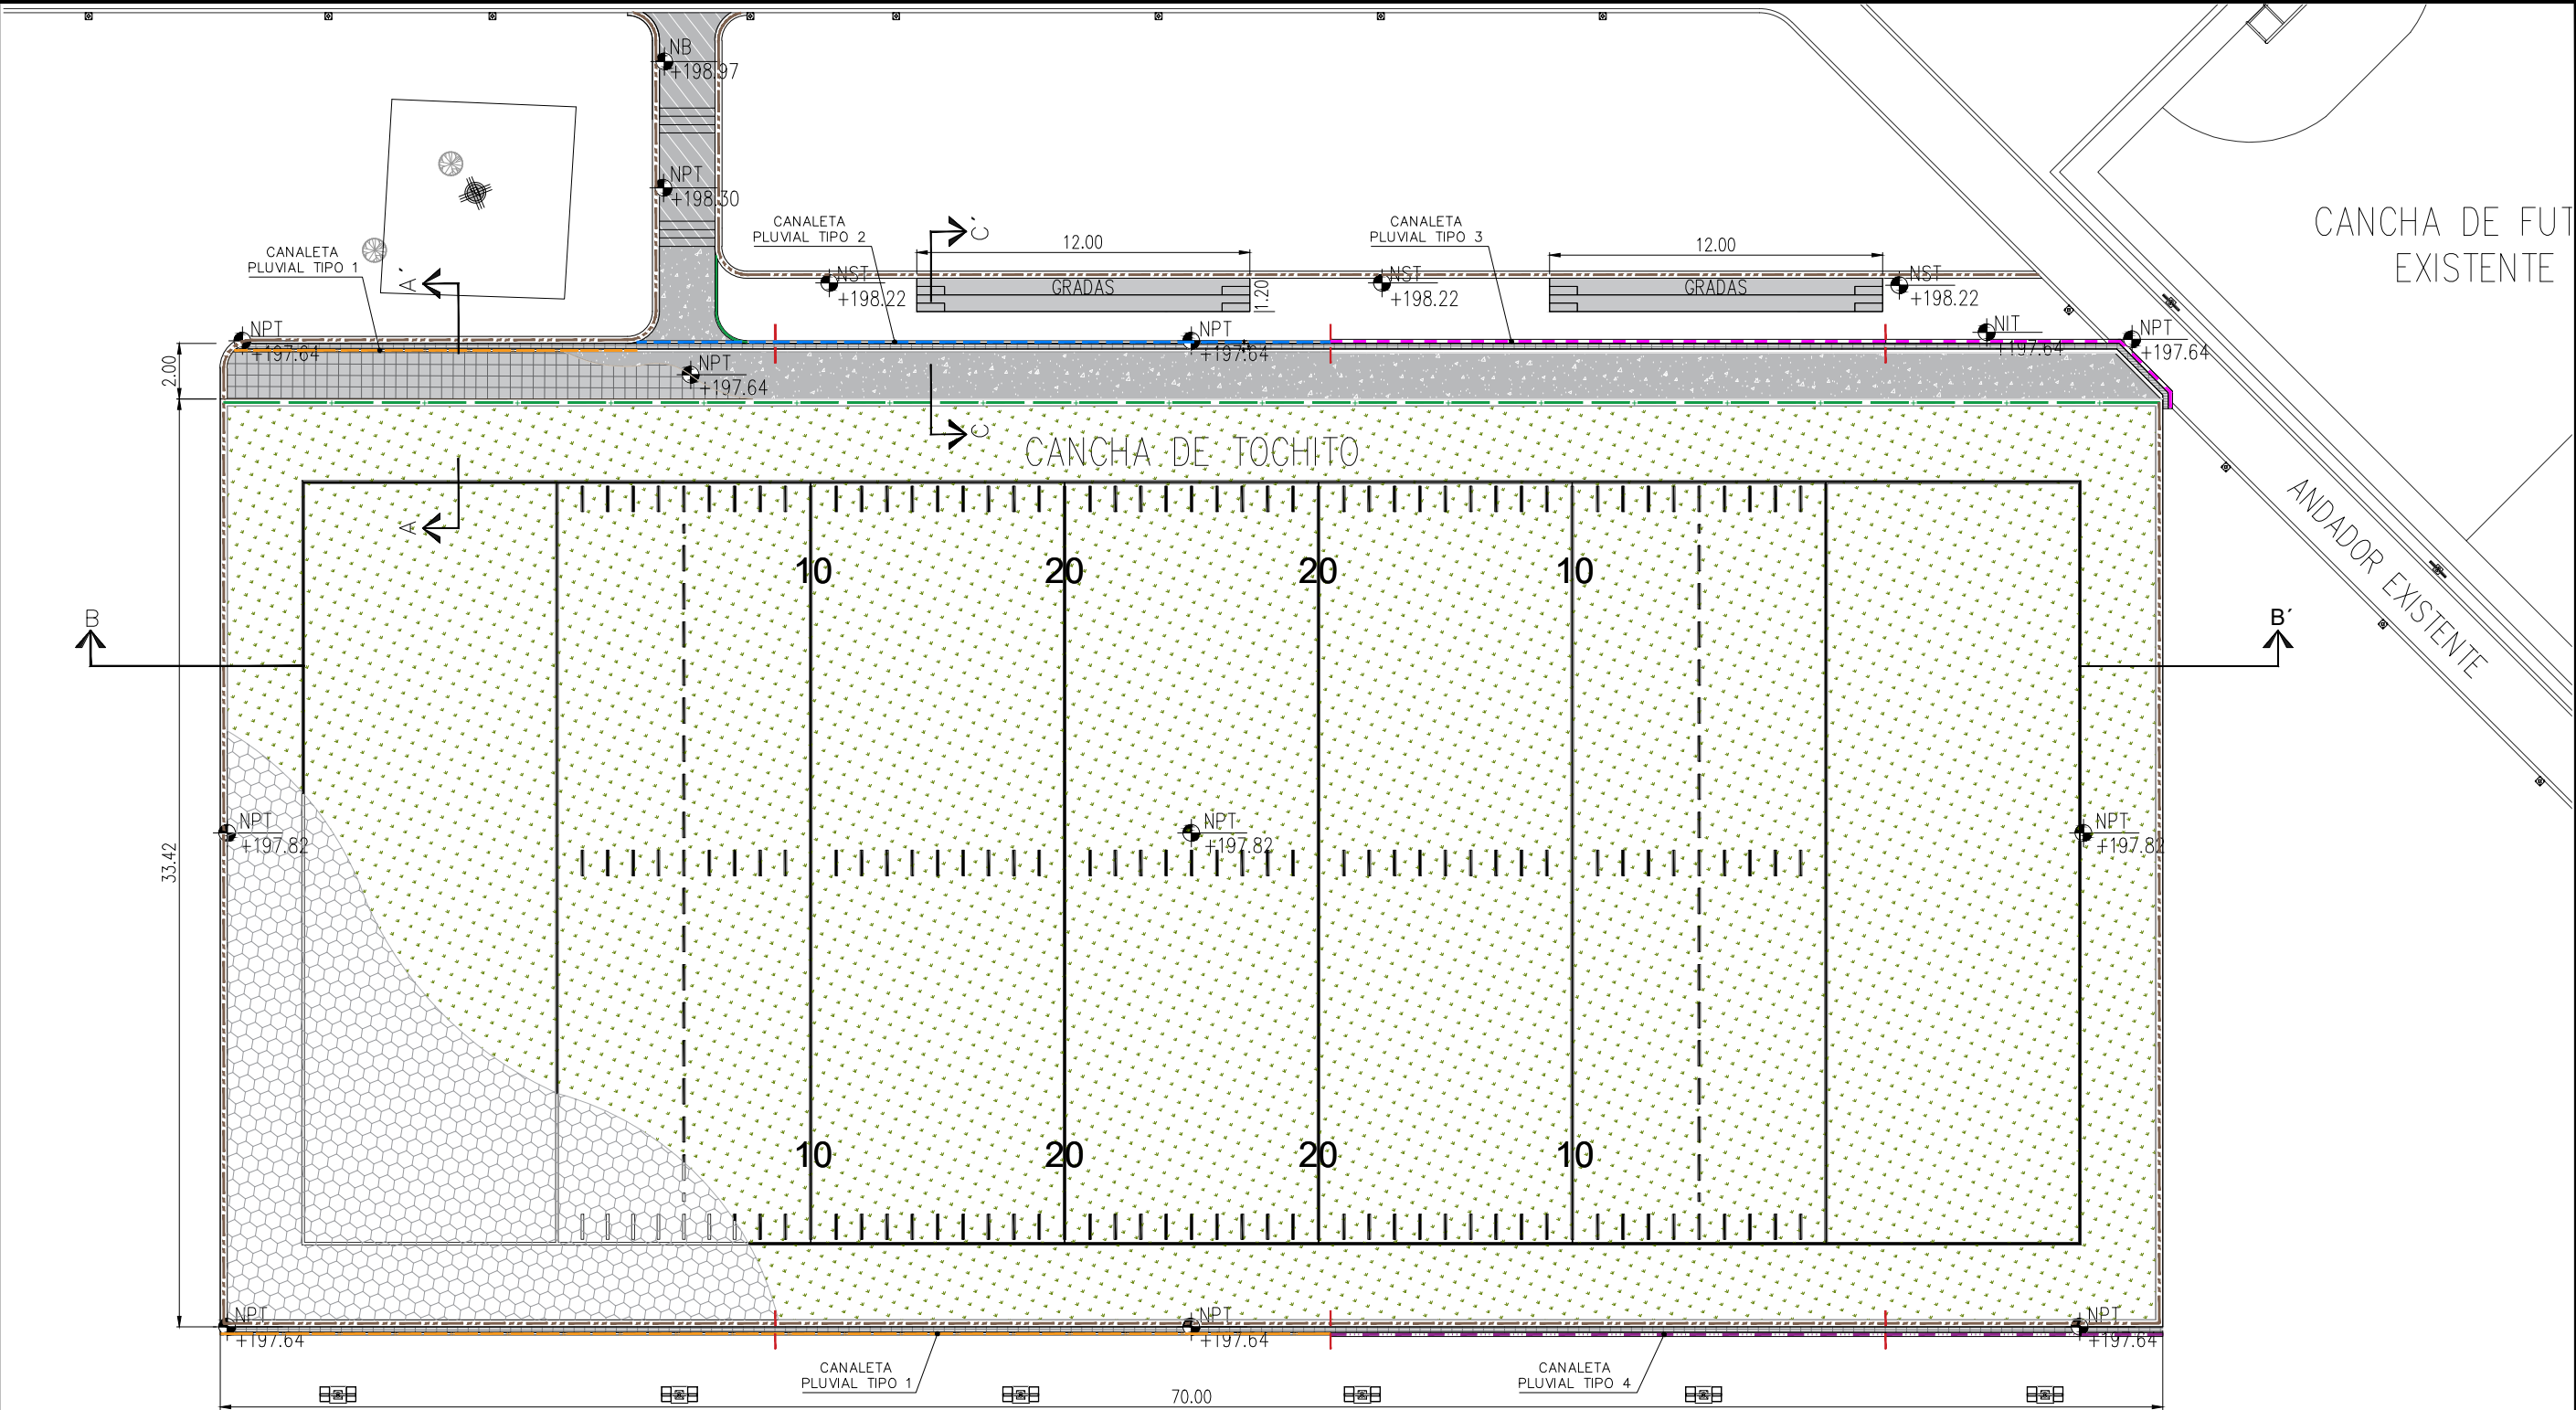

CONSTRUCCIÓN DE PARQUE PÚBLICO REVILLAGIGEDO
PLANO DE OBRA CIVIL
ESCALA: 1:250

TABLA DE OBRA CIVIL CANCHA DE TOCHITO		
SIMBOLOGÍA	DESCRIPCIÓN	CANTIDAD
	PASTO SINTÉTICO MONOFILAMENTO COLOR VERDE	2,288.00 M2
	PASTO SINTÉTICO MONOFILAMENTO COLOR BLANCO	520.00 ML
	BASE HIDRÁULICA DE 0.15 CM DE ESPESOR	343.20 M3
	MURO DE CONTENCIÓN 0.25 X ALTURA VARIABLE	222.15 ML

TABLA DE OBRA CIVIL BANQUETA PERIMETRAL		
SIMBOLOGÍA	DESCRIPCIÓN	CANTIDAD
	FIRME DE CONCRETO 12 CM F'C 200 KG / CM2	89.75 M2
	ESCALERAS DE ACCESO PRINCIPAL	17.15 M2
	MALLA DE ACERO ELECTROSOLDADA 66-1010 SOBRE TIERRA COMPACTADA	89.75 M2
	DENTELLÓN DE CONCRETO 0.25 X 0.25 CM	69.78 ML
	REJILLA PLUVIAL TIPO IRVING (SECCIÓN VARIABLE)	140.60 ML
	CANALETA PLUVIAL T1 DE 0.10 CM DE ESPESOR	54.46 ML
	CANALETA PLUVIAL T2 DE 0.10 CM DE ESPESOR	25.00 ML
	CANALETA PLUVIAL T3 DE 0.15 CM DE ESPESOR	31.56 ML
	CANALETA PLUVIAL T4 DE 0.15 CM DE ESPESOR	30.00 ML
	JUNTAS DE CONTRACCIÓN @ 20 MTS	6 PZAS

EL GOBIERNO DEL
NUEVO LEÓN

DEPENDENCIA NORMATIVA

IGUALDAD E INCLUSIÓN
GARANTÍA DE IGUALDAD PARA TODAS LAS PERSONAS

PROYECTO

CONSTRUCCIÓN DEL PARQUE PÚBLICO REVILLAGIGEDO

PASEO REAL 1ER. SECTOR, GRAL. ESCOBEDO, NUEVO LEÓN

NOMENCLATURA

NPT NIVEL DE PISO TERMINADO
NB NIVEL DE BAQUETA
NC NIVEL DE CALLE
NJ NIVEL DE JARDÍN

SIMBOLOGÍA GENERAL

EJE

NIVEL DE PISO TERMINADO (PLANTA)

NOTAS:

- LA PLANTA ARQUITECTÓNICA REGE SOBRE TODAS LAS PLANITAS.
- REALIZAR LOS ESTUDIOS HIDROLÓGICOS E HIDRÁULICOS CORRESPONDIENTES PARA LA ZONA. NO SE GARANTIZA O SUPONE UN SITIO LIBRE DE RIESGOS HIDROMETEOROLÓGICOS.
- VERIFICAR EN CAMPO NIVELES Y PENDIENTES DE PROYECTO. EN CASO DE NO CUMPLIR CON LO MARCADO EN EL PROYECTO POR CONDICIONES PROPIAS DE LA ZONA, SE DEBERÁ AJUSTAR LOS NIVELES EN CAMPO AJUSTANDO LAS PENDIENTES MÁXIMAS AL 6.0 % (0.06) Y ALTURA MÁXIMA DE CORDONES DE BANQUETA A 15 CM. EN SU DEFECTO, VERIFICAR CON DEPENDENCIA SUPERVISORA EL AJUSTE DE NIVELES.
- EN CASO DE AFECTAR TAPAS DE REGISTROS PLUVIALES, REJILLAS, SANITARIOS, AGUA POTABLE, ELÉCTRICOS, TELECOMUNICACIONES, ENTRE OTROS, SE DEBERÁ RE-NIVELAR A NIVEL DE PROYECTO. SE DEBERÁ GARANTIZAR LAS PROFUNDIDADES MÍNIMAS CON BASE EN LAS ESPECIFICACIONES DE CADA ORGANISMO OPERADOR.
- REALIZAR LIMPIEZA Y DESAZOLVE DE OBRAS PLUVIALES AFECTADAS POR PROYECTO. LA LIMPIEZA Y DESAZOLVE COMPRENDE LA LIMPIEZA EN LA SUPERFICIE E INTERIOR DE IMBORNALES (DE PISO, BANQUETA, COMBINADOS) Y CUALQUIER OBRA HIDRÁULICA COMPRENDIDA EN EL ÁREA DE PROYECTO.
- LAS OBRAS PLUVIALES PROPUESTAS PERMITEN MITIGAR LOS EFECTOS QUE OCASIONAN LOS EVENTOS HIDROMETEOROLÓGICOS. NO OBSTANTE, NO SOLUCIONAN LA PROBLEMÁTICA EXISTENTE EN LA ZONA, POR LO TANTO, SE DEBERÁ REVISAR EL ESTUDIO HIDROLÓGICO E HIDRÁULICO.

REV	FECHA	COMENTARIOS

RESPONSABLE DE PROYECTO

DEPENDENCIA NORMATIVA

CLAVE

PLT-OCV-01

NORTE

NOMBRE DE PLANO

PLANO DE OBRA CIVIL

NOTA:

ESTE PROGRAMA ES DE CARÁCTER PÚBLICO, NO ES PATROCINADO, NI PROMOVIDO POR PARTIDO POLÍTICO ALGUNO Y SUS RECURSOS PROVIENEN DE LOS IMPUESTOS QUE PAGAN TODOS LOS CONTRIBUYENTES. ESTÁ PROHIBIDO EL USO DE ESTE PROGRAMA CON FINES POLÍTICOS, ELECTORALES, DE LUCRO Y OTROS DISTINTOS A LOS ESTABLECIDOS.

MOVILIDAD Y PLANEACIÓN URBANA
GABINETE DE GENERACIÓN DE RIQUEZA SOSTENIBLE