


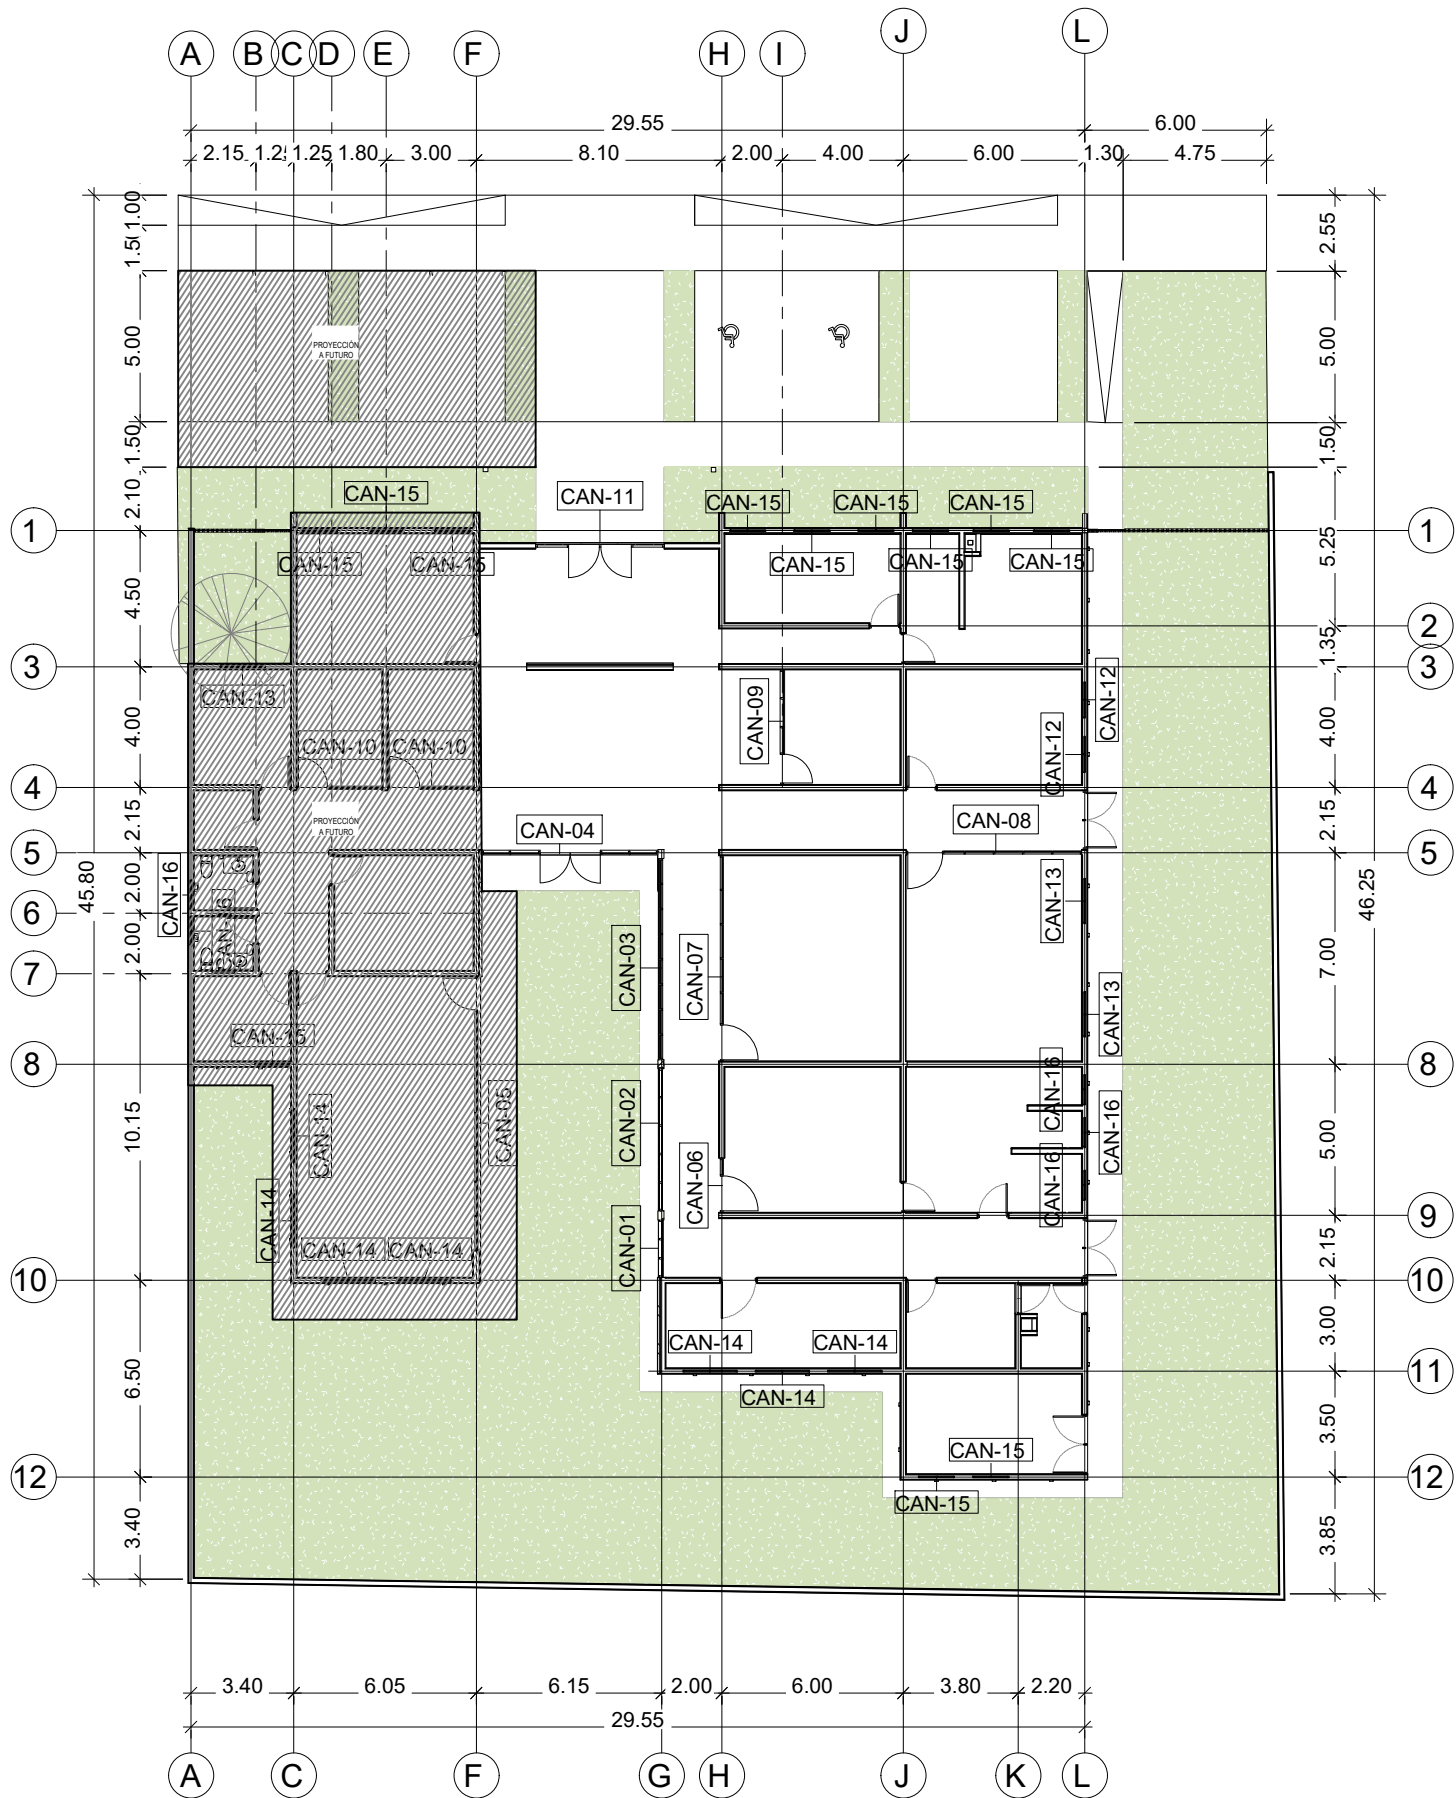

Planta de Cancelería PB
1 : 250

TABLA DE CANCELERÍA					
Tipo	Description	Ancho	Altura	Cant	Area
CAN-01	Cancel a base de perfiles de aluminio Mca. Cuprum serie 70 color bronce oscuro. Con vidrio templado de 6mm de espesor	1.90	2.60	1	4.94 m²
CAN-02	Cancel a base de perfiles de aluminio Mca. Cuprum serie 70 color bronce oscuro. Con vidrio templado de 6mm de espesor	4.70	2.60	1	12.22 m²
CAN-03	Cancel a base de perfiles de aluminio Mca. Cuprum serie 70 color bronce oscuro. Con vidrio templado de 6mm de espesor	6.65	2.60	1	17.29 m²
CAN-04	Cancel a base de perfiles de aluminio Mca. Cuprum serie 70 color bronce oscuro. Con vidrio templado de 6mm de espesor y puerta doble abatible de 1.0x2.20m con vidrio templado de 9mm	5.82	2.60	1	15.14 m²
CAN-05	Cancel a base de perfiles de aluminio Mca. Cuprum serie 70 color bronce oscuro. Con vidrio templado de 6mm de espesor y puerta abatible de 1.0x2.20m con vidrio templado de 9mm	9.05	2.60	1	23.53 m²
CAN-06	Cancel a base de perfiles de aluminio Mca. Cuprum serie 70 color bronce oscuro. Con vidrio templado de 6mm de espesor y puerta abatible de 1.20x2.20m con vidrio templado de 9mm	1.80	2.20	1	3.96 m²
CAN-07	Cancel a base de perfiles de aluminio Mca. Cuprum serie 70 color bronce oscuro. Con vidrio templado de 6mm de espesor y puerta abatible de 1.20x2.20m con vidrio templado de 9mm	6.80	2.20	1	14.96 m²
CAN-08	Cancel a base de perfiles de aluminio Mca. Cuprum serie 70 color bronce oscuro. Con vidrio templado de 6mm de espesor y puerta abatible de 1.20x2.20m con vidrio templado de 9mm	5.80	2.20	1	12.76 m²
CAN-09	Cancel a base de perfiles de aluminio Mca. Cuprum serie 70 color bronce oscuro. Con vidrio templado de 6mm de espesor y puerta abatible de 1.0x2.20m con vidrio templado de 9mm	3.80	2.20	1	8.36 m²
CAN-10	Cancel a base de perfiles de aluminio Mca. Cuprum serie 70 color bronce oscuro. Con vidrio templado de 6mm de espesor y puerta abatible de 1.0x2.20m con vidrio templado de 9mm	2.82	2.20	2	6.20 m²
CAN-11	Cancel a base de perfiles de aluminio Mca. Cuprum serie 70 color bronce oscuro. Con vidrio templado de 6mm de espesor y puerta doble abatible de 1.0x2.20m con vidrio templado de 9mm	4.25	2.20	1	9.35 m²

TABLA DE VENTANAS					
Tipo	Descripción	Ancho	Altura	Cant	Area
CAN-12	Ventana corrediza de 1.20x1.0m de altura a base de perfiles de aluminio de 3" Mca. Cuprum linea eurovent classic, serie 70 color bronce oscuro. Con vidrio templado claro de 6mm de espesor	1.20	1.00	2	1.20 m²
CAN-13	Ventana corrediza de 1.50x1.0m de altura a base de perfiles de aluminio de 3" Mca. Cuprum linea eurovent classic, serie 70 color bronce oscuro. Con vidrio templado claro de 6mm de espesor	1.50	1.00	3	1.50 m²
CAN-14	Ventana corrediza de 1.80x1.0m de altura a base de perfiles de aluminio de 3" Mca. Cuprum linea eurovent classic, serie 70 color bronce oscuro. Con vidrio templado claro de 6mm de espesor	1.80	1.00	7	1.80 m²
CAN-15	Ventana corrediza de 1.20x0.40m de altura a base de perfiles de aluminio de 3" Mca. Cuprum linea eurovent classic, serie 70 color bronce oscuro. Con vidrio templado claro de 6mm de espesor	1.20	0.40	12	0.48 m²
CAN-16	Ventana corrediza de 1.0x0.40m de altura a base de perfiles de aluminio de 3" Mca. Cuprum linea eurovent classic, serie 70 color bronce oscuro. Con vidrio templado claro de 6mm de espesor	1.00	0.40	5	0.40 m²



EL GOBIERNO DEL
NUEVO LEÓN

DEPENDENCIA PROMOVENTE



IGUALDAD E INCLUSIÓN
GABINETE DE IGUALDAD PARA TODAS LAS PERSONAS

CLÍNICA DE REHABILITACIÓN FÍSICA EN GNRAL TERÁN

Reforma #1200, Col. Centro, Gral. Terán, Nuevo León.

NOMENCLATURA

NPT

NB

NC

NJ

NIVEL DE PISO TERMINADO

NIVEL DE BANQUETA

NIVEL DE CALLE

NIVEL DE JARDÍN

SIMBOLOGÍA GENERAL

EJE

N.P.T. 0.00

NIVEL DE PISO TERMINADO (PLANTA)

NOTAS GENERALES

1. LA PLANTA ARQUITECTÓNICA RIGE SOBRE TODAS LAS PLANTAS.

2. TODAS LAS ACOTACIONES Y NIVELES EN METROS.

3. ESTE PLANO DEBERÁ VERIFICARSE CON LOS CORRESPONDIENTES DE INSTALACIONES Y ESTRUCTURALES. CUALQUIER DISCREPANCIA DEBERÁ CONSULTARSE CON LA DIRECCIÓN DE OBRA.

4. EL CONTRATISTA RECTIFICARÁ EN EL LUGAR DE LA OBRA, ANTES DE EJECUTAR, LAS DIMENSIONES Y NIVELES INDICADOS EN ESTE PLANO, DEBIENDO SOMETER A LA DIRECCIÓN DE OBRA CUALQUIER DIFERENCIA QUE HUBIERE.

5. EL CONSTRUCTOR DE OBRA DEBERÁ VERIFICAR CONTINUAMENTE QUE LOS PLANOS ESTÉN ACTUALIZADOS Y ASEGURAR LA CORRECTA COORDINACIÓN CON LAS OTRAS ACTIVIDADES DE LA OBRA.

6. VERIFICAR EN CAMPO NIVELES Y PENDIENTES DE PROYECTO, EN CASO DE NO CUMPLIR CON LO MARCADO EN EL PROYECTO POR CONDICIONES PROPIAS DE LA ZONA, SE DEBERÁ AJUSTAR LOS NIVELES EN CAMPO, AJUSTANDO LAS PENDIENTES MÁXIMAS AL 6.0 % (0.06) Y ALTURA MÁXIMA DE CORDONES DE BANQUETA A 15 CM. EN SU DEFECTO, VERIFICAR CON DEPENDENCIA SUPERVISORA EL AJUSTE DE NIVELES.

REV FECHA COMENTARIOS

RESPONSBLE DEL PROYECTO

Vo. Bo. PROMOVENTE

CLAVE

CRG-CAN
PB-01

NORTE

NOMBRE DE PLANO

PLANO DE CANCELARÍA

NOTA:

ESTE PROGRAMA ES DE CARÁCTER PÚBLICO, NO ES PATROCINADO, NI PROMOVIDO POR PARTIDO POLÍTICO ALGUNO Y SUS RECURSOS PROVIENEN DE LOS IMPUESTOS QUE PAGAN TODOS LOS CONTRIBUYENTES. ESTA PROHIBIDO EL USO DE ESTE PROGRAMA CON FINES POLÍTICOS, ELECTORALES, DE LUCRO Y OTROS DISTINTOS A LOS ESTABLECIDOS.



MOVILIDAD Y PLANEACIÓN URBANA
GABINETE DE GENERACIÓN DE POLÍTICA URBANA