




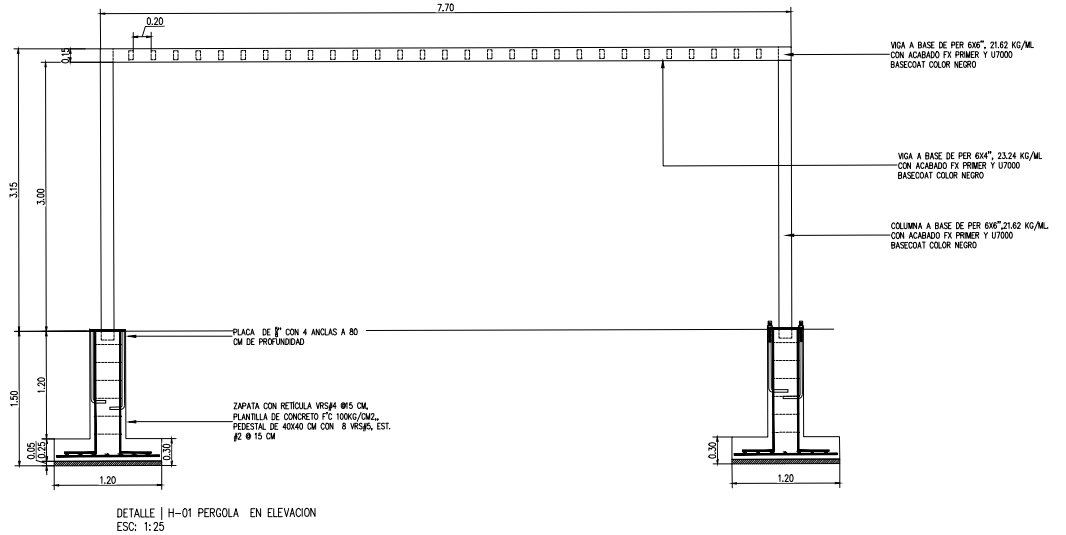

| SÍMBOLO       | REFERENCIA                                       | HERRERIA TIPO H-01   |
|---------------|--------------------------------------------------|---|
| H-01<br>PERG. | DIMENSIÓN VANO:<br>(ANCHO X ALTO)                | PERGOLA 7.70 X 3.25 M.   |
|               | ESPECIFICACIÓN:<br>(APROBACIÓN POR<br>PROVEEDOR) | PERGOLA CON ESTRUCTURA PERIMETRAL A BASE VIGA (V2) DE PER 6x2\", 14.10 KG/M; VIGAS (V1) DE PER DE 6x6\", 21.62 KG/M; COLUMNAS (C1) DE PER DE 6x6\", 21.62 KG/M; Y VIGAS INTERNAS (V3) PER DE 4x2\"10.20 KG/M CON ACABADO 1 MANO DE FX PRIMER UNIVERSAL Y 2 MANOS DE PINTURA AUTOMOTRIZ U7000 BASECOAT INTERMIX MARCA SHERWIN WILLIAMS COLOR NEGRO. |
|               | CANTIDAD:                                        | 01 PERGOLADO   |
|               |                                                  |   |

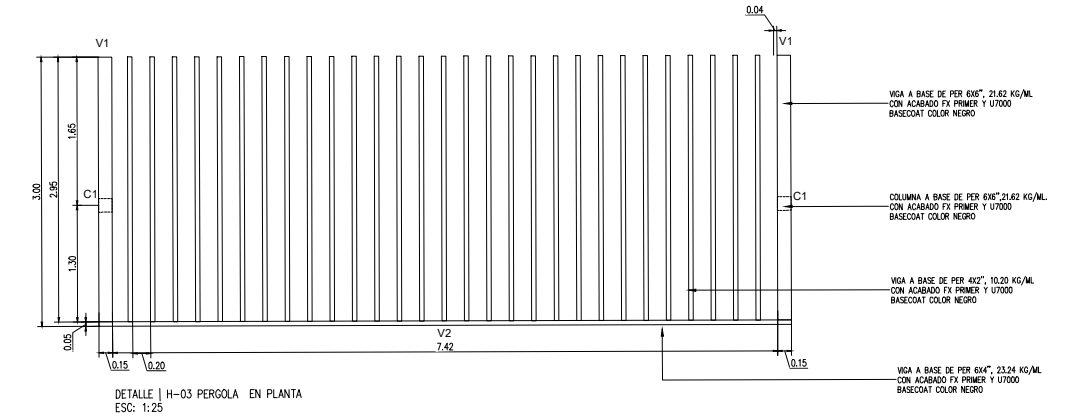

CLÍNICA DE REHABILITACIÓN FÍSICA EN GRAL TERÁN  
DETALLE DE HERRERÍA  
ESCALA: 1:75

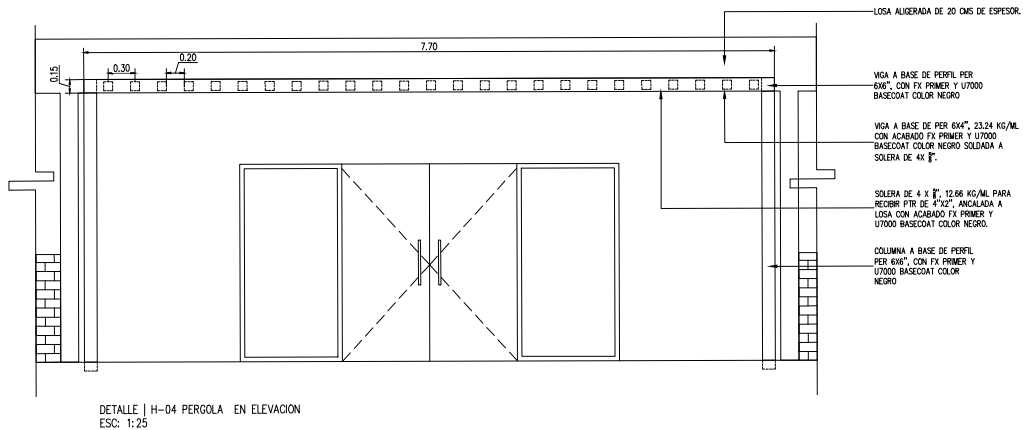

DEPENDENCIA PROMOVENTE



PROYECTO

## CLÍNICA DE REHABILITACIÓN FÍSICA EN GENERAL TERÁN

REFORMA #1200, COL. CENTRO, GRAL. TERÁN, NUEVO LEÓN

NOMENCLATURA

|     |                         |
|-----|-------------------------|
| NPT | NIVEL DE PISO TERMINADO |
| NB  | NIVEL DE BANQUETA       |
| NC  | NIVEL DE CALLE          |
| NJ  | NIVEL DE JARDÍN         |

SIMBOLOGÍA GENERAL



- NOTAS:
- LA PLANTA ARQUITECTÓNICA RECORRE TODAS LAS PLANTAS.
  - TODAS LAS ACOTACIONES Y NIVELES EN METROS.
  - ESTE PLANO DEBERÁ VERIFICARSE CON LOS CORRESPONDIENTES DE INSTALACIONES Y ESTRUCTURALES. CUALQUIER DISCREPANCIA DEBERÁ CONSULTARSE CON LA DIRECCIÓN DE OBRA.
  - EL CONTRATISTA RECTIFICARÁ EN EL LUGAR DE LA OBRA, ANTES DE EJECUTAR, LAS DIMENSIONES Y NIVELES INDICADOS EN ESTE PLANO, DEBIENDO SOMETER A LA DIRECCIÓN DE OBRA CUALQUIER DIFERENCIA QUE HUBIERE.
  - EL CONSTRUCTOR DE OBRA DEBERÁ VERIFICAR CONTINUAMENTE QUE LOS PLANOS ESTEN ACTUALIZADOS Y ASEGURAR LA CORRECTA COORDINACIÓN CON LAS OTRAS ACTIVIDADES DE LA OBRA.
  - VERIFICAR EN CAMPO NIVELES Y PENDIENTES DE PROYECTO. EN CASO DE NO CUMPLIR CON LO MARCADO EN EL PROYECTO POR CONDICIONES PROPIAS DE LA ZONA, SE DEBERÁ AJUSTAR LOS NIVELES EN CAMPO. AJUSTANDO LAS PENDIENTES MÁXIMAS AL 6.0 % (0.06) Y ALTURA MÁXIMA DE CORDONES DE BANQUETA A 15 CM. EN SU DEFECTO, VERIFICAR CON DEPENDENCIA SUPERVISORA EL AJUSTE DE NIVELES.

REV FECHA COMENTARIOS

RESPONSABLE DE PROYECTO

Vo. Bo. PROMOVENTE

CLAVE

CRG  
HER-02

NORTE



NOMBRE DE PLANO

### DETALLE DE HERRERÍA

NOTA:  
ESTE PROGRAMA ES DE CARÁCTER PÚBLICO, NO ES PATROCINADO, NI PROMOVIDO POR PARTIDO POLÍTICO ALGUNO Y SUS RECURSOS PROVIENEN DE LOS IMPUESTOS QUE PAGAN TODOS LOS CONTRIBUYENTES. ESTÁ PROHIBIDO EL USO DE ESTE PROGRAMA CON FINES POLÍTICOS, ELECTORALES, DE LUCRO Y OTROS DISTINTOS A LOS ESTABLECIDOS.

