


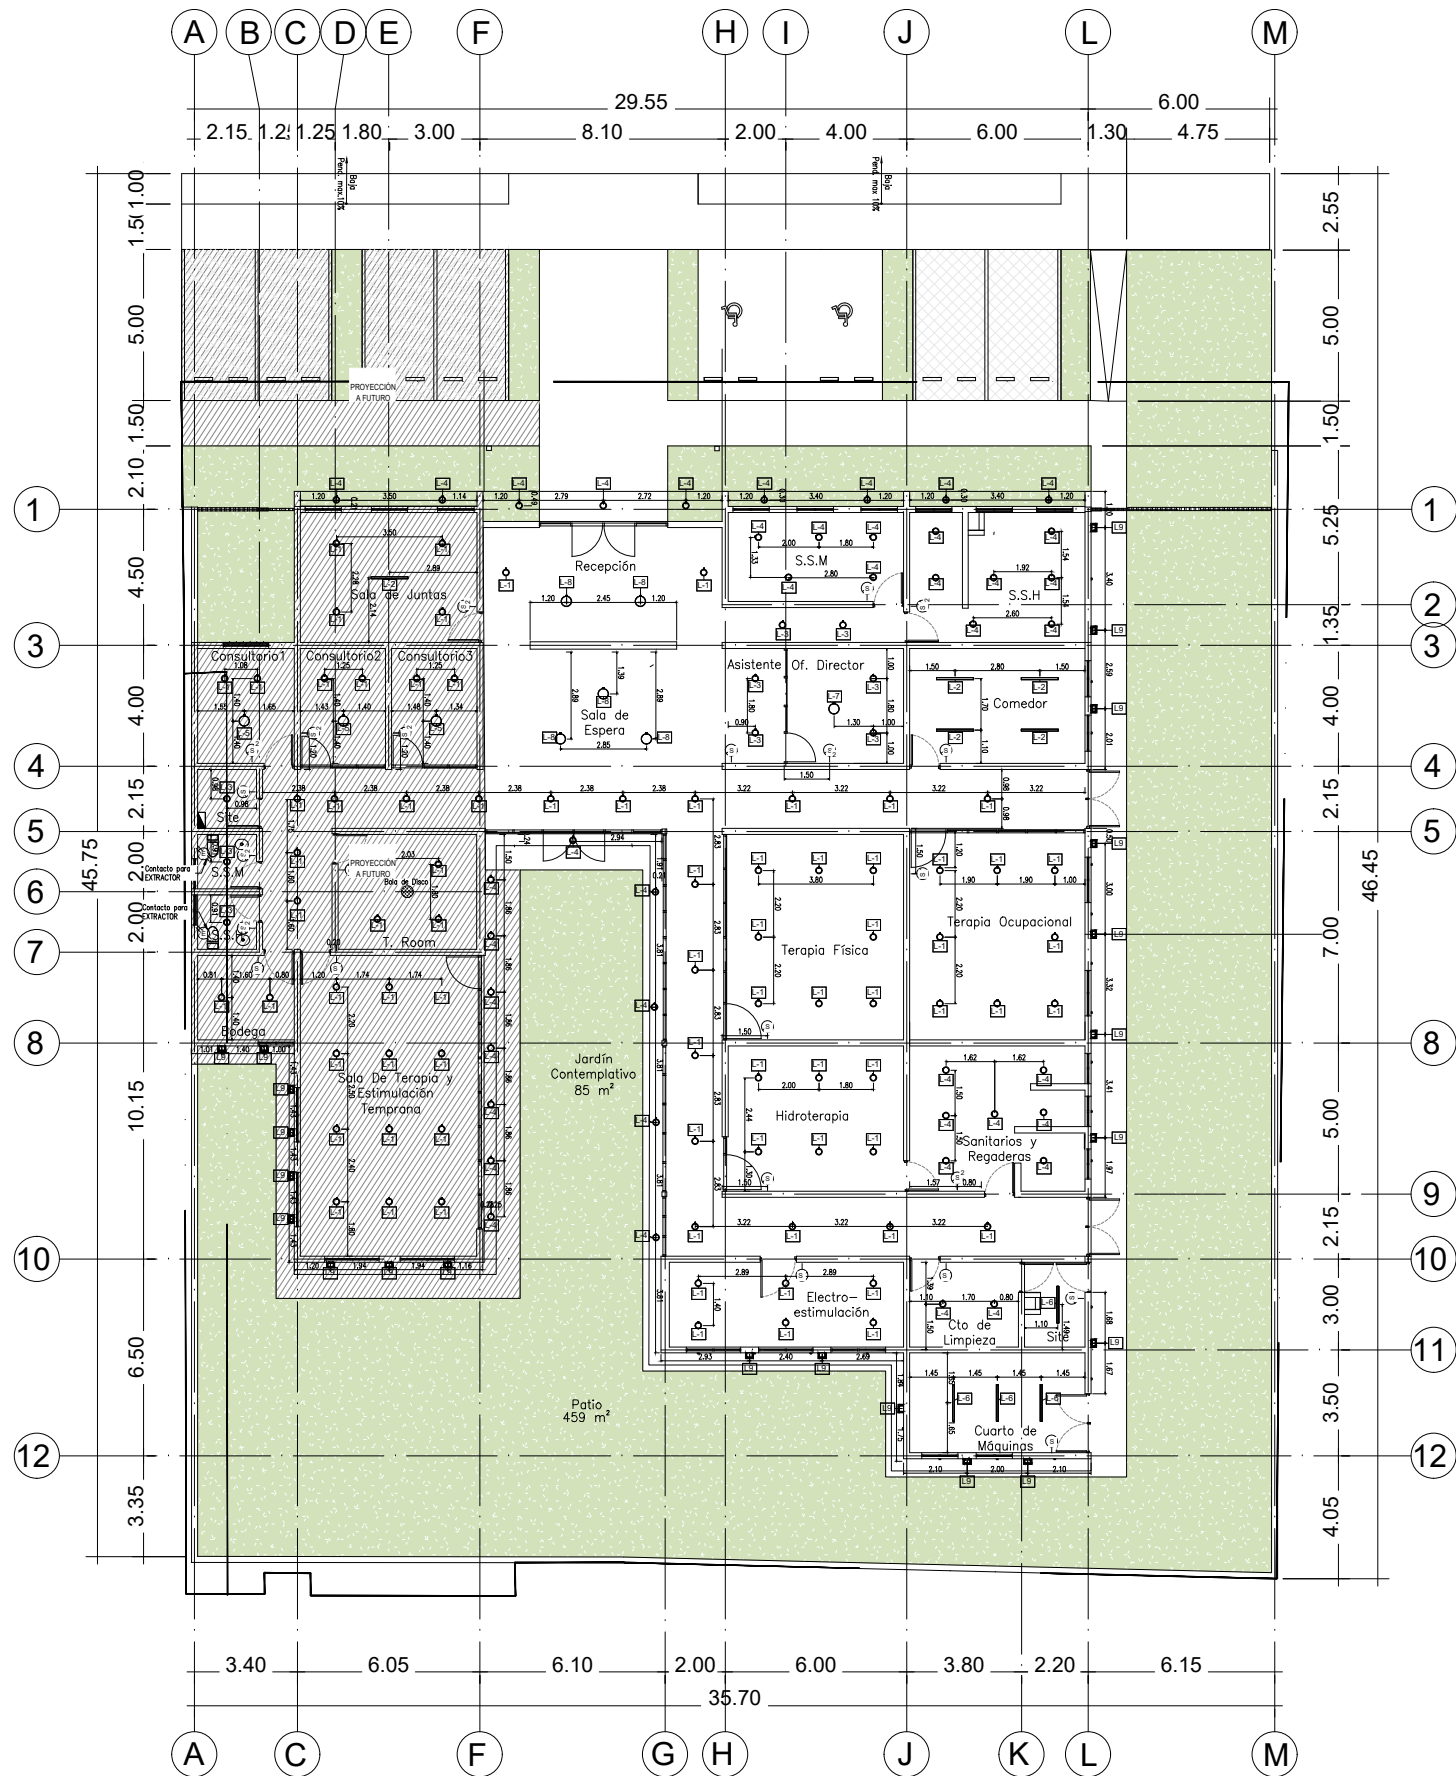

CLÍNICA DE REHABILITACIÓN FÍSICA EN GRAL TERÁN  
PLANO DE ILUMINACION  
ESCALA: 1:200

| ILUMINACIÓN            |                |          |   |                 |                |         |         |         |        |         |          |                             |                 |  |
|------------------------|----------------|----------|---|-----------------|----------------|---------|---------|---------|--------|---------|----------|-----------------------------|-----------------|--|
| CLAVE                  | SÍMBOLO        | CANTIDAD | DESCRIPCIÓN   | IMAGEN          |                |         |         |         |        |         |          |                             |                 |  |
| L1                     | ○              | 44       | Luminaria circular para sobreponer en losa con bote integral. Material de aleación especial de aluminio resistente a corrosión y oxidación y con pantalla de polímero de ingeniería acabado opalino. Con tecnología LED. Potencia: 13 W Marca: MAGG Modelo: LUNA FLAT RD 13 S Clave: L6374-110                                                                                        |                 |                |         |         |         |        |         |          |                             |                 |  |
|                        |                |          | <table><tr><th>X</th><th>FLUJO LUMINOSO</th><th>VOLTAJE</th><th>MONTAJE</th><th>ACABADO</th></tr><tr><td>4000 K</td><td>1580 LM</td><td>105-140V</td><td>Empotrada con bote integral</td><td>Blanco</td></tr></table>   | X               | FLUJO LUMINOSO | VOLTAJE | MONTAJE | ACABADO | 4000 K | 1580 LM | 105-140V | Empotrada con bote integral | Blanco          |  |
| X                      | FLUJO LUMINOSO | VOLTAJE  | MONTAJE   | ACABADO         |                |         |         |         |        |         |          |                             |                 |  |
| 4000 K                 | 1580 LM        | 105-140V | Empotrada con bote integral   | Blanco          |                |         |         |         |        |         |          |                             |                 |  |
| L2                     | ▬              | 4        | Luminaria de sistema Lineal BL U suspendida con dimensiones de 1190mm x 60mm de altura. Material de aluminio resistente a la corrosión en tono blanco, también destacada por su difusor de luz opalino fabricado con PMMA. Cuenta con tecnología LED. Dimensiones: 1190mm x 60mm de altura. Potencia: 25W Marca: MAGG Modelo: Sistema Lineal BL U/ Suspendida Clave: L6474-110        |                 |                |         |         |         |        |         |          |                             |                 |  |
|                        |                |          | <table><tr><th>X</th><th>FLUJO LUMINOSO</th><th>VOLTAJE</th><th>MONTAJE</th><th>ACABADO</th></tr><tr><td>4000 K</td><td>2300 LM</td><td>100-305V</td><td>Suspendida</td><td>Blanco</td></tr></table>   | X               | FLUJO LUMINOSO | VOLTAJE | MONTAJE | ACABADO | 4000 K | 2300 LM | 100-305V | Suspendida                  | Blanco          |  |
| X                      | FLUJO LUMINOSO | VOLTAJE  | MONTAJE   | ACABADO         |                |         |         |         |        |         |          |                             |                 |  |
| 4000 K                 | 2300 LM        | 100-305V | Suspendida   | Blanco          |                |         |         |         |        |         |          |                             |                 |  |
| L3                     | ○              | 06       | Luminaria circular modelo Luna Flat RD 13S para sobreponer en losa con fuente de luz LED. De material de aleación especial de aluminio "resistente a corrosión y oxidación", incluye polímero de ingeniería acabado opalino. Potencia: 13W Marca: MAGG Clave: L6373-110   |                 |                |         |         |         |        |         |          |                             |                 |  |
|                        |                |          | <table><tr><th>X</th><th>FLUJO LUMINOSO</th><th>VOLTAJE</th><th>MONTAJE</th><th>ACABADO</th></tr><tr><td>4000 K</td><td>1355 LM</td><td>100-305V</td><td>Sobreponer</td><td>Blanco</td></tr></table>   | X               | FLUJO LUMINOSO | VOLTAJE | MONTAJE | ACABADO | 4000 K | 1355 LM | 100-305V | Sobreponer                  | Blanco          |  |
| X                      | FLUJO LUMINOSO | VOLTAJE  | MONTAJE   | ACABADO         |                |         |         |         |        |         |          |                             |                 |  |
| 4000 K                 | 1355 LM        | 100-305V | Sobreponer   | Blanco          |                |         |         |         |        |         |          |                             |                 |  |
| L4                     | ○              | 33       | Luminaria circular para sobreponer en losa con bote integral. Material de aleación especial de aluminio resistente a corrosión y oxidación y con pantalla de polímero de ingeniería acabado opalino. Con tecnología LED. Incluye Protección de IP50 Potencia: 13W Marca: MAGG Clave: L6373-110                                                                                        |                 |                |         |         |         |        |         |          |                             |                 |  |
|                        |                |          | <table><tr><th>X</th><th>FLUJO LUMINOSO</th><th>VOLTAJE</th><th>MONTAJE</th><th>ACABADO</th></tr><tr><td>4000 K</td><td>1100 LM</td><td>100-240V</td><td>Sobreponer</td><td>Blanco</td></tr></table>   | X               | FLUJO LUMINOSO | VOLTAJE | MONTAJE | ACABADO | 4000 K | 1100 LM | 100-240V | Sobreponer                  | Blanco          |  |
| X                      | FLUJO LUMINOSO | VOLTAJE  | MONTAJE   | ACABADO         |                |         |         |         |        |         |          |                             |                 |  |
| 4000 K                 | 1100 LM        | 100-240V | Sobreponer   | Blanco          |                |         |         |         |        |         |          |                             |                 |  |
| L5                     | ○              | 00       | Luminaria Luna Flat Round, modelo Luna Flat RD 18S para sobreponer en losa con fuente de luz LED. De material de aleación especial de aluminio "resistente a corrosión y oxidación", incluye polímero de ingeniería acabado opalino. Potencia: 18W Marca: MAGG Clave: L6373-110   |                 |                |         |         |         |        |         |          |                             |                 |  |
|                        |                |          | <table><tr><th>X</th><th>FLUJO LUMINOSO</th><th>VOLTAJE</th><th>MONTAJE</th><th>ACABADO</th></tr><tr><td>4000K</td><td>1845 LM</td><td>100-305V</td><td>Sobreponer</td><td>Blanco</td></tr></table>   | X               | FLUJO LUMINOSO | VOLTAJE | MONTAJE | ACABADO | 4000K  | 1845 LM | 100-305V | Sobreponer                  | Blanco          |  |
| X                      | FLUJO LUMINOSO | VOLTAJE  | MONTAJE   | ACABADO         |                |         |         |         |        |         |          |                             |                 |  |
| 4000K                  | 1845 LM        | 100-305V | Sobreponer   | Blanco          |                |         |         |         |        |         |          |                             |                 |  |
| L6                     | ▬              | 04       | Línea de luminarias de gabinetes metálicos con tecnología LED, modelo Mini Track T8 LED. Con dimensiones de 1225mm x 72mm con pantalla TEXT. y un IP DE 50. Potencia: 2x18 W Marca: MAGG Modelo: Mini Track T8 LED Clave: L6420-210   |                 |                |         |         |         |        |         |          |                             |                 |  |
|                        |                |          | <table><tr><th>X</th><th>FLUJO LUMINOSO</th><th>VOLTAJE</th><th>MONTAJE</th><th>ACABADO</th></tr><tr><td>4000 K</td><td>4200 LM</td><td>100-240V</td><td>Sobreponer</td><td>Aluminio Blanco</td></tr></table>   | X               | FLUJO LUMINOSO | VOLTAJE | MONTAJE | ACABADO | 4000 K | 4200 LM | 100-240V | Sobreponer                  | Aluminio Blanco |  |
| X                      | FLUJO LUMINOSO | VOLTAJE  | MONTAJE   | ACABADO         |                |         |         |         |        |         |          |                             |                 |  |
| 4000 K                 | 4200 LM        | 100-240V | Sobreponer   | Aluminio Blanco |                |         |         |         |        |         |          |                             |                 |  |
| L7                     | ○              | 01       | Luminaria de la serie DONNA 40, luminaria para suspender con fuente de luz LED, fabricada con difusor de luz de pc, polímero de ingeniería microtexturizado acabado opalino, resistente a impactos, con dimensiones de 400mm x 55mm de altura con opción a suspender de 350mm min a 2000mm max. de altura. Potencia: 27 W Marca: MAGG Modelo: DONNA 40   Clave: L6712-110             |                 |                |         |         |         |        |         |          |                             |                 |  |
|                        |                |          | <table><tr><th>X</th><th>FLUJO LUMINOSO</th><th>VOLTAJE</th><th>MONTAJE</th><th>ACABADO</th></tr><tr><td>4000 K</td><td>2780 LM</td><td>100-140V</td><td>Suspendida</td><td>Blanco</td></tr></table>   | X               | FLUJO LUMINOSO | VOLTAJE | MONTAJE | ACABADO | 4000 K | 2780 LM | 100-140V | Suspendida                  | Blanco          |  |
| X                      | FLUJO LUMINOSO | VOLTAJE  | MONTAJE   | ACABADO         |                |         |         |         |        |         |          |                             |                 |  |
| 4000 K                 | 2780 LM        | 100-140V | Suspendida   | Blanco          |                |         |         |         |        |         |          |                             |                 |  |
| L8                     | ○              | 05       | Luminaria de la serie DONNA 60, luminaria para suspender con fuente de luz LED, fabricada con difusor de luz de pc, polímero de ingeniería microtexturizado acabado opalino, resistente a impactos, con dimensiones de 600mm x 55mm de altura con opción a suspender de 350mm min a 2000mm max. de altura. Potencia: 50 W Marca: MAGG Modelo: DONNA 60   Clave: L6726-110             |                 |                |         |         |         |        |         |          |                             |                 |  |
|                        |                |          | <table><tr><th>X</th><th>FLUJO LUMINOSO</th><th>VOLTAJE</th><th>MONTAJE</th><th>ACABADO</th></tr><tr><td>4000 K</td><td>5200 LM</td><td>100-305V</td><td>Suspendida</td><td>Blanco</td></tr></table>   | X               | FLUJO LUMINOSO | VOLTAJE | MONTAJE | ACABADO | 4000 K | 5200 LM | 100-305V | Suspendida                  | Blanco          |  |
| X                      | FLUJO LUMINOSO | VOLTAJE  | MONTAJE   | ACABADO         |                |         |         |         |        |         |          |                             |                 |  |
| 4000 K                 | 5200 LM        | 100-305V | Suspendida   | Blanco          |                |         |         |         |        |         |          |                             |                 |  |
| L9                     | ■              | 13       | Luminaria serie SW construido con PC, un polímero de ingeniería con resistencia mecánica y dimensional. Cuenta con una fuente de luz LED, cuerpos completamente sellados manteniendo la apariencia interna libre de insectos. Incluye Protección de IP65 (Ninguna penetración de polvo y contra cualquier presión de agua) Potencia: 50 W Marca: MAGG Modelo: SW20   Clave: L7002-110 |                 |                |         |         |         |        |         |          |                             |                 |  |
|                        |                |          | <table><tr><th>X</th><th>FLUJO LUMINOSO</th><th>VOLTAJE</th><th>MONTAJE</th><th>ACABADO</th></tr><tr><td>4000 K</td><td>65 LM</td><td>100-240V</td><td>Sobrepuerto en muro</td><td>Blanco</td></tr></table>   | X               | FLUJO LUMINOSO | VOLTAJE | MONTAJE | ACABADO | 4000 K | 65 LM   | 100-240V | Sobrepuerto en muro         | Blanco          |  |
| X                      | FLUJO LUMINOSO | VOLTAJE  | MONTAJE   | ACABADO         |                |         |         |         |        |         |          |                             |                 |  |
| 4000 K                 | 65 LM          | 100-240V | Sobrepuerto en muro   | Blanco          |                |         |         |         |        |         |          |                             |                 |  |
| CONTROL DE ILUMINACIÓN |                |          |   |                 |                |         |         |         |        |         |          |                             |                 |  |
| CLAVE                  | SÍMBOLO        | CANTIDAD | DESCRIPCIÓN   |                 |                |         |         |         |        |         |          |                             |                 |  |
|                        | Ⓢ              | 12       | APAGADOR SENCILLO   SALIDA APAGADOR   H=1.10M   |                 |                |         |         |         |        |         |          |                             |                 |  |
|                        | Ⓢ₂             | 10       | APAGADOR DOBLE   SALIDA APAGADOR   H=1.10M   |                 |                |         |         |         |        |         |          |                             |                 |  |
|                        | ⓔ              | 2        | EXTRACTOR DE AIRE CON SENSOR DE HUMEDAD DE 4" MARCA ESTEVEZ SERIE 1400-H   |                 |                |         |         |         |        |         |          |                             |                 |  |

NOTA:  
–Considerar todos los apagadores a una distancia de 20cm de la puerta aprox.  
–Incluir el extractor de baño a los apagadores señalados en el plano.  
–Considerar una bola de disco en T.ROOM

EL GOBIERNO DEL  
**NUEVO LEÓN**

DEPENDENCIA PROMOVENTE

PROYECTO

**CLÍNICA DE REHABILITACIÓN FÍSICA EN GENERAL TERÁN**

REFORMA #1200, COL. CENTRO, GENERAL TERÁN, NL.

NOMENCLATURA

NPT NIVEL DE PISO TERMINADO  
NB NIVEL DE BANQUETA  
NC NIVEL DE CALLE  
NJ NIVEL DE JARDÍN

SIMBOLOGÍA GENERAL

A EJE  
N.B. 0.00 NIVEL DE PISO TERMINADO (PLANTA)

NOTAS:

- LA PLANTA ARQUITECTÓNICA RICE SOBRE TODAS LAS PLANTAS.
- TODAS LAS ACOTACIONES Y NIVELES EN METROS.
- ESTE PLANO DEBERÁ VERIFICARSE CON LOS CORRESPONDIENTES DE INSTALACIONES Y ESTRUCTURALES. CUALQUIER DISCREPANCIA DEBERÁ CONSULTARSE CON LA DIRECCIÓN DE OBRA.
- EL CONTRATISTA RECTIFICARÁ EN EL LUGAR DE LA OBRA, ANTES DE EJECUTAR, LAS DIMENSIONES Y NIVELES INDICADOS EN ESTE PLANO, DEBIENDO SOMETER A LA DIRECCIÓN DE OBRA CUALQUIER DIFERENCIA QUE HUBIERE.
- EL CONSTRUCTOR DE OBRA DEBERÁ VERIFICAR CONTINUAMENTE QUE LOS PLANOS ESTÉN ACTUALIZADOS Y ASEGURAR LA CORRECTA COORDINACIÓN CON LAS OTRAS ACTIVIDADES DE LA OBRA.
- VERIFICAR EN CAMPO NIVELES Y PENDIENTES DE PROYECTO, EN CASO DE NO CUMPLIR CON LO MARCADO EN EL PROYECTO POR CONDICIONES PROPIAS DE LA ZONA, SE DEBERÁ AJUSTAR LOS NIVELES EN CAMPO AJUSTANDO LAS PENDIENTES MÁXIMAS AL 6.0 % (0.06) Y ALTURA MÁXIMA DE CORDONES DE BANQUETA A 15 CM. EN SU DEFECTO, VERIFICAR CON DEPENDENCIA SUPERVISORA EL AJUSTE DE NIVELES.

REV FECHA COMENTARIOS

|  |  |  |
|--|--|--|
|  |  |  |
|  |  |  |
|  |  |  |
|  |  |  |

RESPONSABLE DE PROYECTO

Vo. Bo. PROMOVENTE

|                |       |
|----------------|-------|
| CLAVE          | NORTE |
| <b>CRG-ILU</b> |       |

NOMBRE DE PLANO

**PLANO DE ILUMINACION**

NOTA:

ESTE PROGRAMA ES DE CARÁCTER PÚBLICO, NO ES PATROCINADO, NI PROMOVIDO POR PARTIDO POLÍTICO ALGUNO Y SUS RECURSOS PROVIENEN DE LOS IMPUESTOS QUE PAGAN TODOS LOS CONTRIBUYENTES, ESTÁ PROHIBIDO EL USO DE ESTE PROGRAMA CON FINES POLÍTICOS, ELECTORALES, DE LUCRO Y OTROS DISTINTOS A LOS ESTABLECIDOS.

MOVILIDAD Y PLANEACIÓN URBANA  
GABINETE DE GOBERNACIÓN DE CIUDAD SOSTENIBLE