


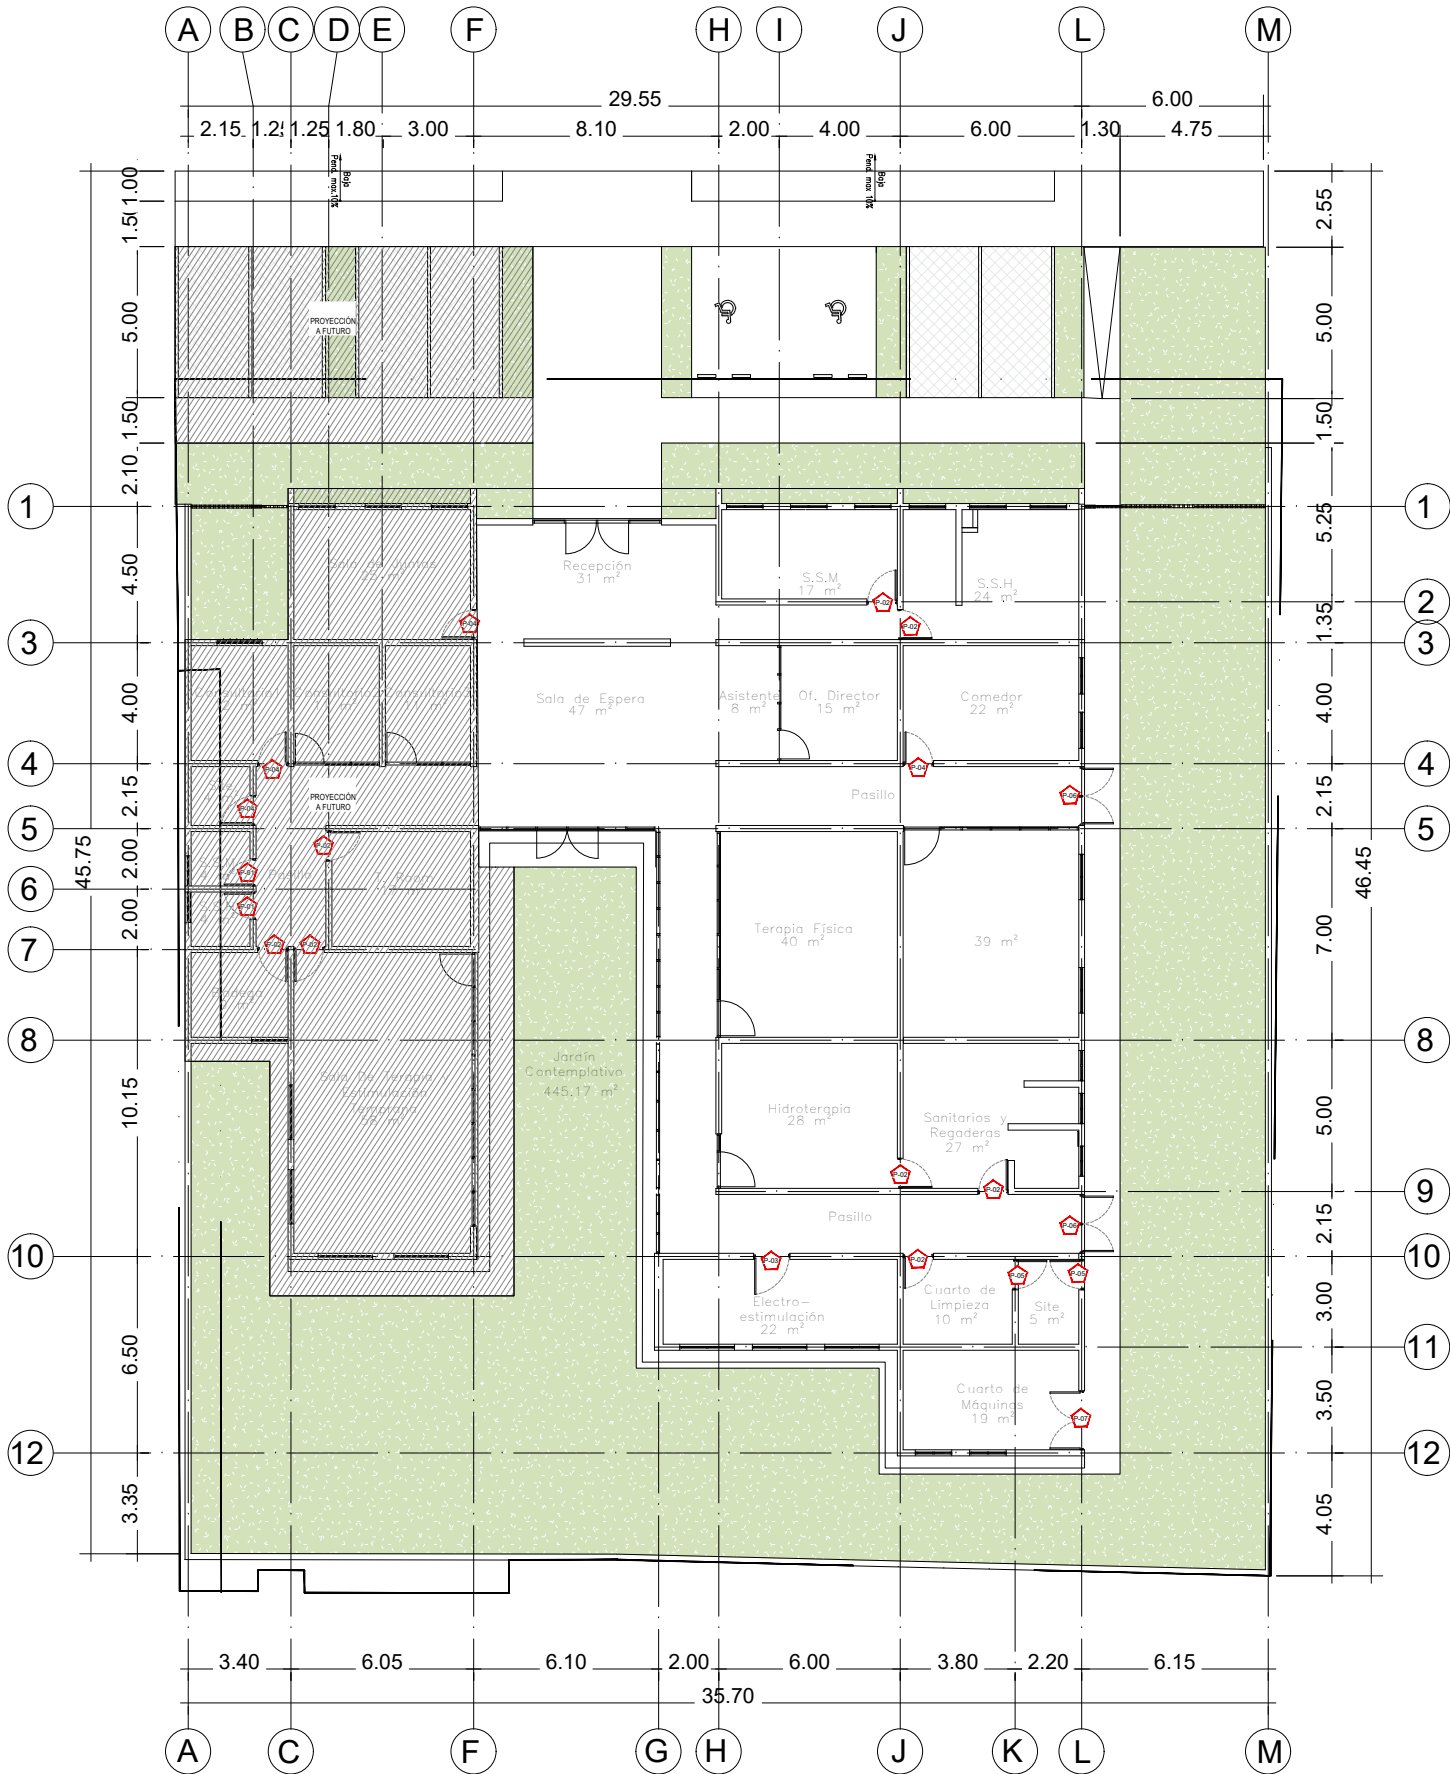

CLÍNICA DE REHABILITACIÓN FÍSICA EN GENERAL TERÁN
PLANO DE PUERTAS
ESCALA: 1:250

TABLA DE PUERTAS						
	Tipo	Descripción	Ancho	Altura	Cant	Area
P-01	P-01	Puerta interior sencilla abatible de tipo tambor en claro de 0.90m x 2.20m de altura en madera de banack de 1 3/8" con marco de madera compuesto por 2 largueros y 1 cabezal de 2 x 11/2" ambos (puerta y marco), acabado natural	0.90	2.20	2	3.96 m²
P-02	P-02	Puerta interior sencilla abatible de tipo tambor en claro de 1.00m x 2.20m de altura en madera de banack de 1 3/8" con marco de madera compuesto por 2 largueros y 1 cabezal de 2 x 11/2" ambos (puerta y marco), acabado natural	1.00	2.20	8	17.60 m²
P-03	P-03	Puerta interior sencilla abatible de tipo tambor en claro de 1.20m x 2.20m de altura en madera de banack de 1 3/8" con marco de madera compuesto por 2 largueros y 1 cabezal de 2 x 11/2" ambos (puerta y marco), acabado natural	1.20	2.20	1	2.64 m²
P-04	P-04	Puerta sencilla abatible de 1.00m x 2.20m con vidrio templado de 9mm	1.00	2.20	4	8.80 m²
P-05	P-05	Puerta multidoor de 1.00m x 2.20m fabricada a base de hoja de lámina negra cal. 18. Color gris oxford mate	1.00	2.20	2	4.40 m²
P-06	P-06	Puerta doble de emergencia de 1.00m x 2.20m a base de lámina negra cal. 18 en puerta y marco en vano de 1.95x2.13, refuerzos metálicos internos y nucleo de honeycomb. Acabado con pintura electrostática horneada	1.00	2.13	2	8.30 m²
P-07	P-07	Puerta doble con fijo tipo louver a base de aluminio anodizado natural de 3" en claro de 1.95mts x 2.20mts de ventilación industrial, funcionamiento doble hacia afuera, con aletas fijas a 30°, con marco de aluminio extruido de 0.06" de espesor, armada con tapa union y modulo de louver en una sola pieza.	1.00	2.20	1	4.40 m²



EL GOBIERNO DEL
NUEVO LEÓN

DEPENDENCIA PROMOVENTE



IGUALDAD E INCLUSIÓN
GOBIERNO DE CALIDAD PARA TODAS LAS PERSONAS

PROYECTO

CLÍNICA DE REHABILITACIÓN FÍSICA GRAL. TERÁN

C. REFORMA #1200 COL. CENTRO, GENERAL TERÁN, N.L.

NOMENCLATURA

NPT NIVEL DE PISO TERMINADO
NB NIVEL DE BANQUETA
NC NIVEL DE CALLE
NJ NIVEL DE JARDÍN

SIMBOLOGÍA GENERAL

EJE

N.B. 0.00 NIVEL DE PISO TERMINADO (PLANTA)

NOTAS:

- LA PLANTA ARQUITECTÓNICA SE DISEÑA SOBRE TODAS LAS PLANTAS.
- TODAS LAS ACOTACIONES Y NIVELES EN METROS.
- ESTE PLANO DEBERÁ VERIFICARSE CON LOS CORRESPONDIENTES DE INSTALACIONES Y ESTRUCTURALES. CUALQUIER DISCREPANCIA DEBERÁ CONSULTARSE CON LA DIRECCIÓN DE OBRA.
- EL CONTRATISTA RECTIFICARÁ EN EL LUGAR DE LA OBRA, ANTES DE EJECUTAR, LAS DIMENSIONES Y NIVELES INDICADOS EN ESTE PLANO, DEBIENDO SOMETER A LA DIRECCIÓN DE OBRA CUALQUIER DIFERENCIA QUE HUBIERE.
- EL CONSTRUCTOR DE OBRA DEBERÁ VERIFICAR CONTINUAMENTE QUE LOS PLANOS ESTÉN ACTUALIZADOS Y ASEGURAR LA CORRECTA COORDINACIÓN CON LAS OTRAS ACTIVIDADES DE LA OBRA.
- VERIFICAR EN CAMPO NIVELES Y PENDIENTES DE PROYECTO. EN CASO DE NO CUMPLIR CON LO MARCADO EN EL PROYECTO POR CONDICIONES PROPIAS DE LA ZONA, SE DEBERÁ AJUSTAR LOS NIVELES EN CAMPO AJUSTANDO LAS PENDIENTES MÁXIMAS AL 6.0 % (0.06) Y ALTURA MÁXIMA DE CORDONES DE BANQUETA A 15 CM. EN SU DEFECTO, VERIFICAR CON DEPENDENCIA SUPERVISORA EL AJUSTE DE NIVELES.

REV	FECHA	COMENTARIOS

RESPONSABLE DE PROYECTO

Vo. Bo. PROMOVENTE

CLAVE	NORTE
CRG PUE-PB	

NOMBRE DE PLANO

PLANO DE PUERTAS

NOTA:

ESTE PROGRAMA ES DE CARÁCTER PÚBLICO, NO ES PATROCINADO, NI PROMOVIDO POR PARTIDO POLÍTICO ALGUNO Y SUS RECURSOS PROVIENEN DE LOS IMPUESTOS QUE PAGAN TODOS LOS CONTRIBUYENTES, ESTÁ PROHIBIDO EL USO DE ESTE PROGRAMA CON FINES POLÍTICOS, ELECTORALES, DE LUCRO Y OTROS DISTINTOS A LOS ESTABLECIDOS.



MOVILIDAD Y PLANEACIÓN URBANA
GOBIERNO DE DESARROLLO DE CIUDADES SOSTENIBLES