



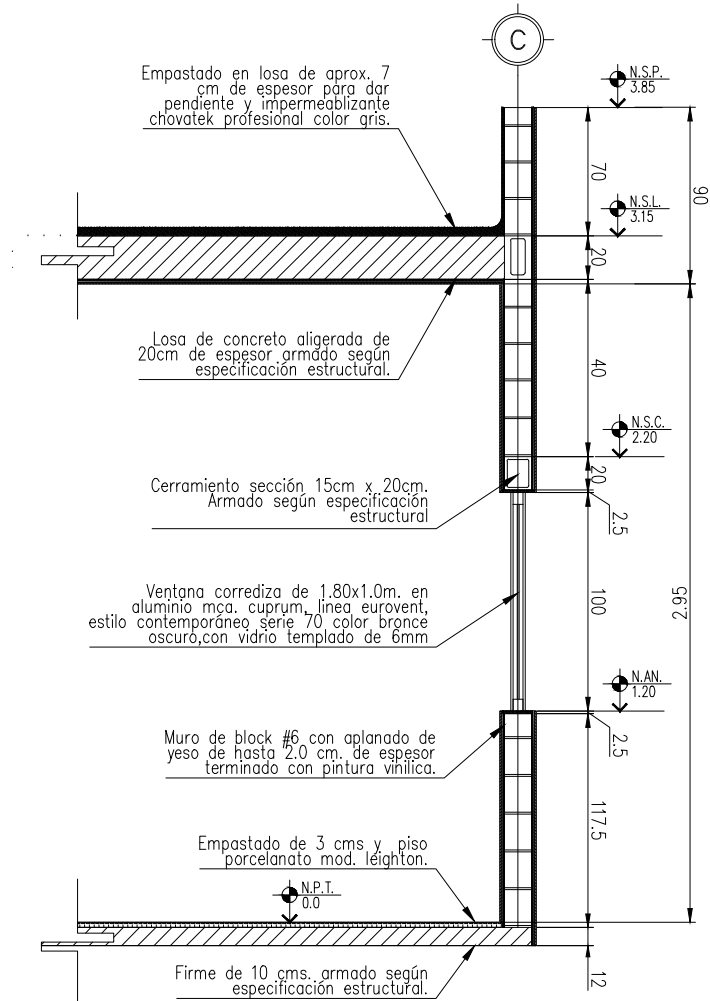

CORTE C-C CORTE POR FACHADA

CORTE C-C
CORTE POR FACHADA
SIN ESCALA

ESPECIFICACIONES DE MUROS			
SIMBOLOGÍA	DESCRIPCIÓN	UNIDAD	CANTIDAD
	Columna (C-1) Sección 15x15 cms. Ver plano de estructura (OMN-EST-01)	ML	165
	Columna (C-2) Sección 20x30 cms. Ver plano de estructura (OMN-EST-01)	ML	9
	(K1) Castillo de concreto de 15x15 cm. Concreto de f'c=250 kg/cm2, 6 Vr.#3, estribos #2 @ 20 cm. Altura castillo = 3.00 m.	ML	207
	Cerramiento de concreto de 15x20 cm. Concreto f'c=250 kg/cm2, armado 4 Vr.#4. Estribos #2 @ 20 cm. Nivel de desplante de cerramiento: 2.20 m. del NPT. Ver ubicación en plano de cerramientos.	ML	326.51
	Cerramiento a base de perfil cuadrado de 4x4"x 14.10 kh/ml, cubierto con pechera de tablaroca anclado a muros. Nivel de desplante de cerramiento: 2.20 m. del NPT.	ML	13

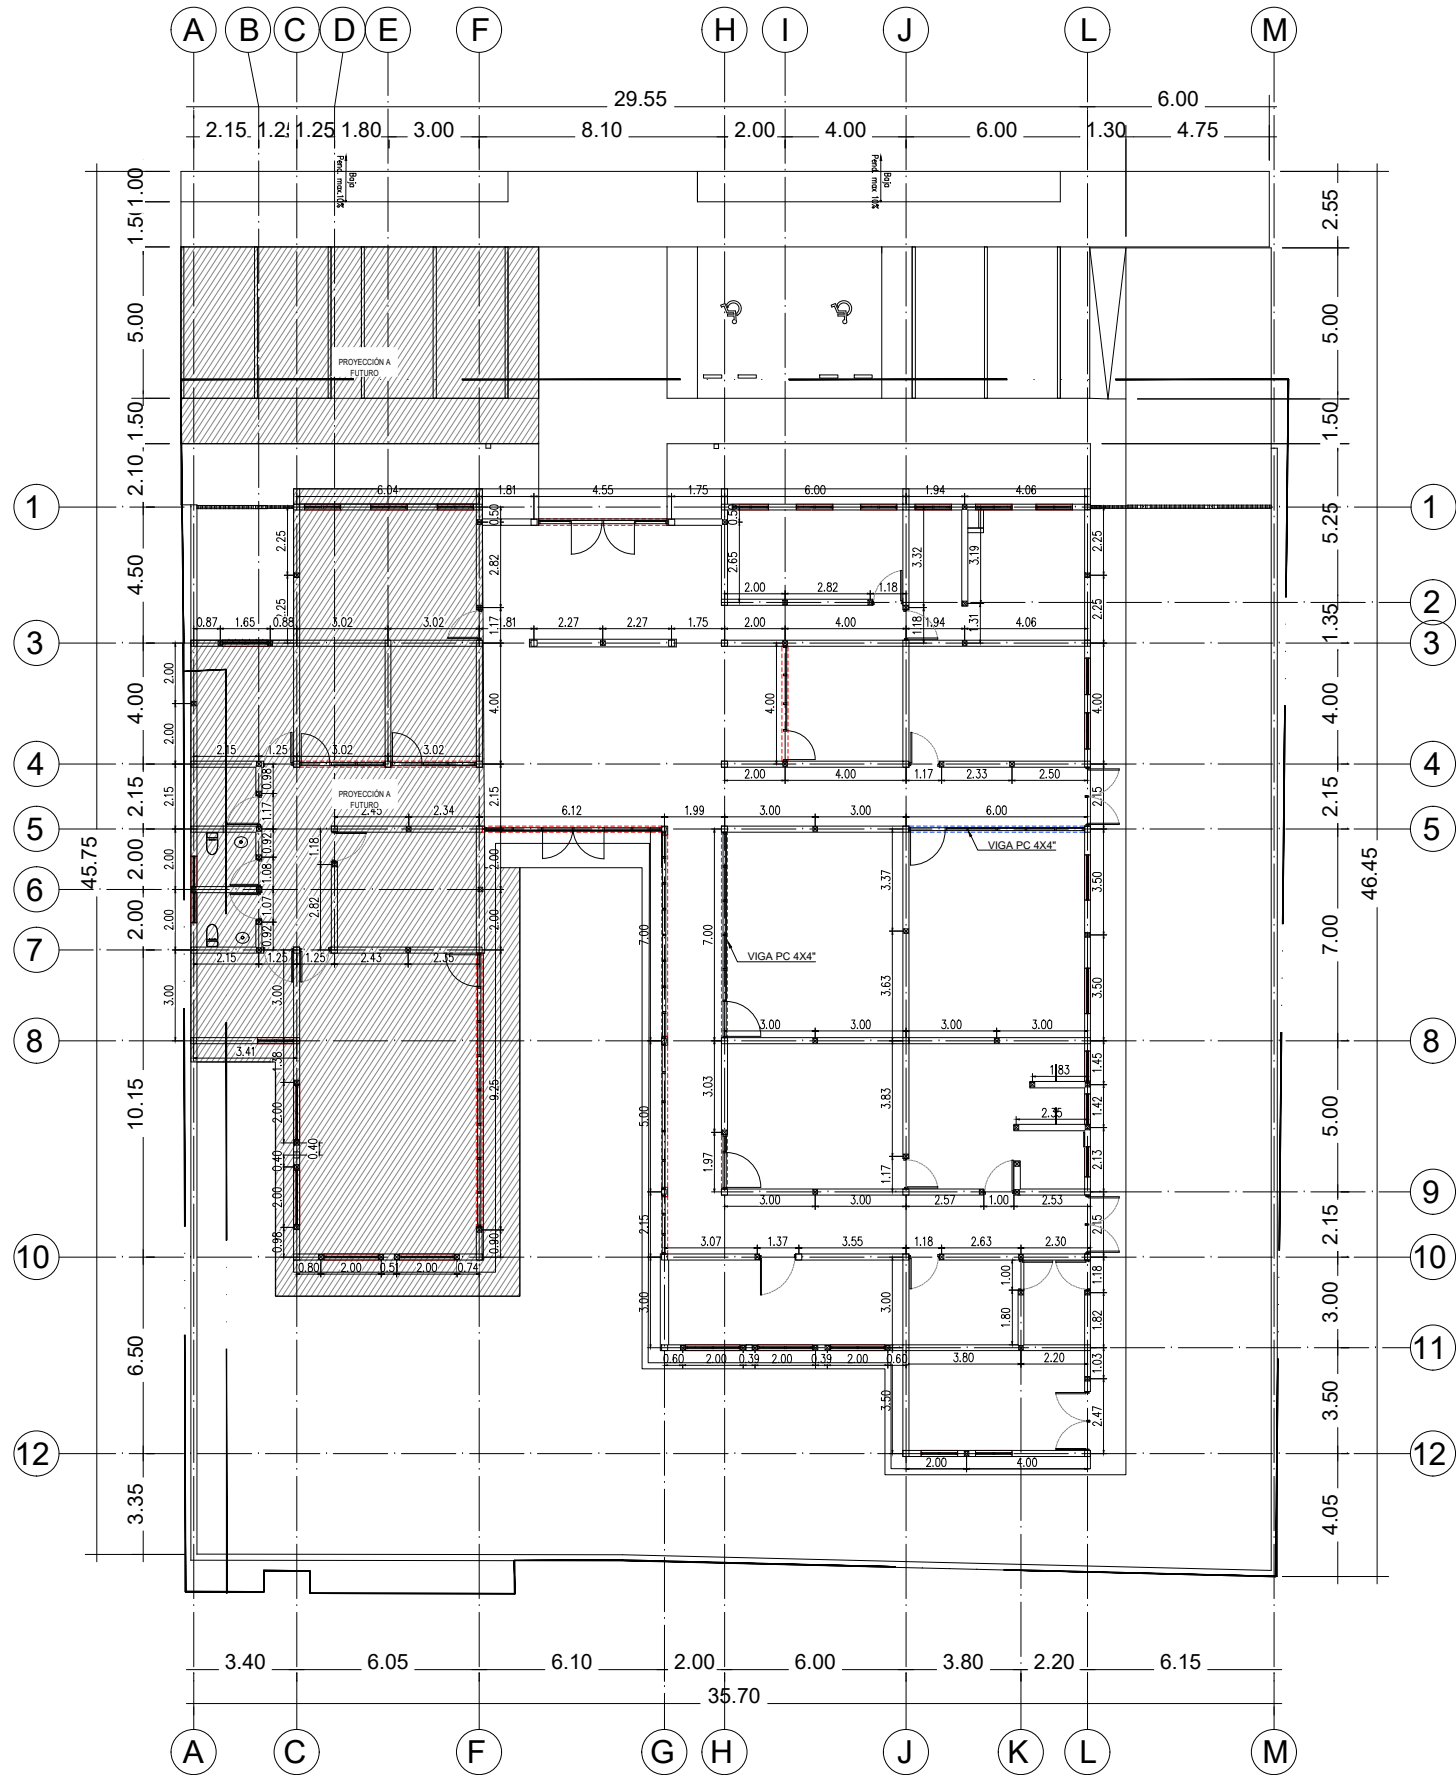

EL GOBIERNO DEL
NUEVO LEÓN

DEPENDENCIA PROMOVENTE



PROYECTO

CLÍNICA DE REHABILITACIÓN FÍSICA GRAL. TERÁN

C. REFORMA, MUNICIPIO DE GENERAL TERÁN, N.L.

NOMENCLATURA

NPT NIVEL DE PISO TERMINADO
NB NIVEL DE BANQUETA
NC NIVEL DE CALLE
NJ NIVEL DE JARDÍN

SIMBOLOGÍA GENERAL

 EJE
 NIVEL DE PISO TERMINADO (PLANTA)

NOTAS:

- LA PLANTA ARQUITECTÓNICA SE COPIA SOBRE TODAS LAS PLANTAS.
- TODAS LAS ACOTACIONES Y NIVELES EN METROS.
- ESTE PLANO DEBERÁ VERIFICARSE CON LOS CORRESPONDIENTES DE INSTALACIONES Y ESTRUCTURALES. CUALQUIER DISCREPANCIA DEBERÁ CONSULTARSE CON LA DIRECCIÓN DE OBRA.
- EL CONTRATISTA RECTIFICARÁ EN EL LUGAR DE LA OBRA, ANTES DE EJECUTAR, LAS DIMENSIONES Y NIVELES INDICADOS EN ESTE PLANO, DEBIENDO SOMETER A LA DIRECCIÓN DE OBRA CUALQUIER DIFERENCIA QUE HUBIERE.
- EL CONSTRUCTOR DE OBRA DEBERÁ VERIFICAR CONTINUAMENTE QUE LOS PLANOS ESTÉN ACTUALIZADOS Y ASEGURAR LA CORRECTA COORDINACIÓN CON LAS OTRAS ACTIVIDADES DE LA OBRA.
- VERIFICAR EN CAMPO NIVELES Y PENDIENTES DE PROYECTO. EN CASO DE NO CUMPLIR CON LO MARCADO EN EL PROYECTO POR CONDICIONES PROPIAS DE LA ZONA, SE DEBERÁ AJUSTAR LOS NIVELES EN CAMPO. AJUSTANDO LAS PENDIENTES MÁXIMAS AL 6.0 % (0.06) Y ALTURA MÁXIMA DE CORDONES DE BANQUETA A 15 CM. EN SU DEFECTO, VERIFICAR CON DEPENDENCIA SUPERVISORA EL AJUSTE DE NIVELES.

REV FECHA COMENTARIOS

RESPONSABLE DE PROYECTO

Vo. Bo. PROMOVENTE

CLAVE

CRG
DES-02

NORTE

NOMBRE DE PLANO

PLANO DE CASTILLOS

NOTA:

ESTE PROGRAMA ES DE CARÁCTER PÚBLICO, NO ES PATROCINADO, NI PROMOVIDO POR PARTIDO POLÍTICO ALGUNO Y SUS RECURSOS PROVIENEN DE LOS IMPUESTOS QUE PAGAN TODOS LOS CONTRIBUYENTES, ESTÁ PROHIBIDO EL USO DE ESTE PROGRAMA CON FINES POLÍTICOS, ELECTORALES, DE LUCRO Y OTROS DISTINTOS A LOS ESTABLECIDOS.



MOVILIDAD Y PLANEACIÓN URBANA

GABINETE DE GOBERNACIÓN DE NUEVO LEÓN