


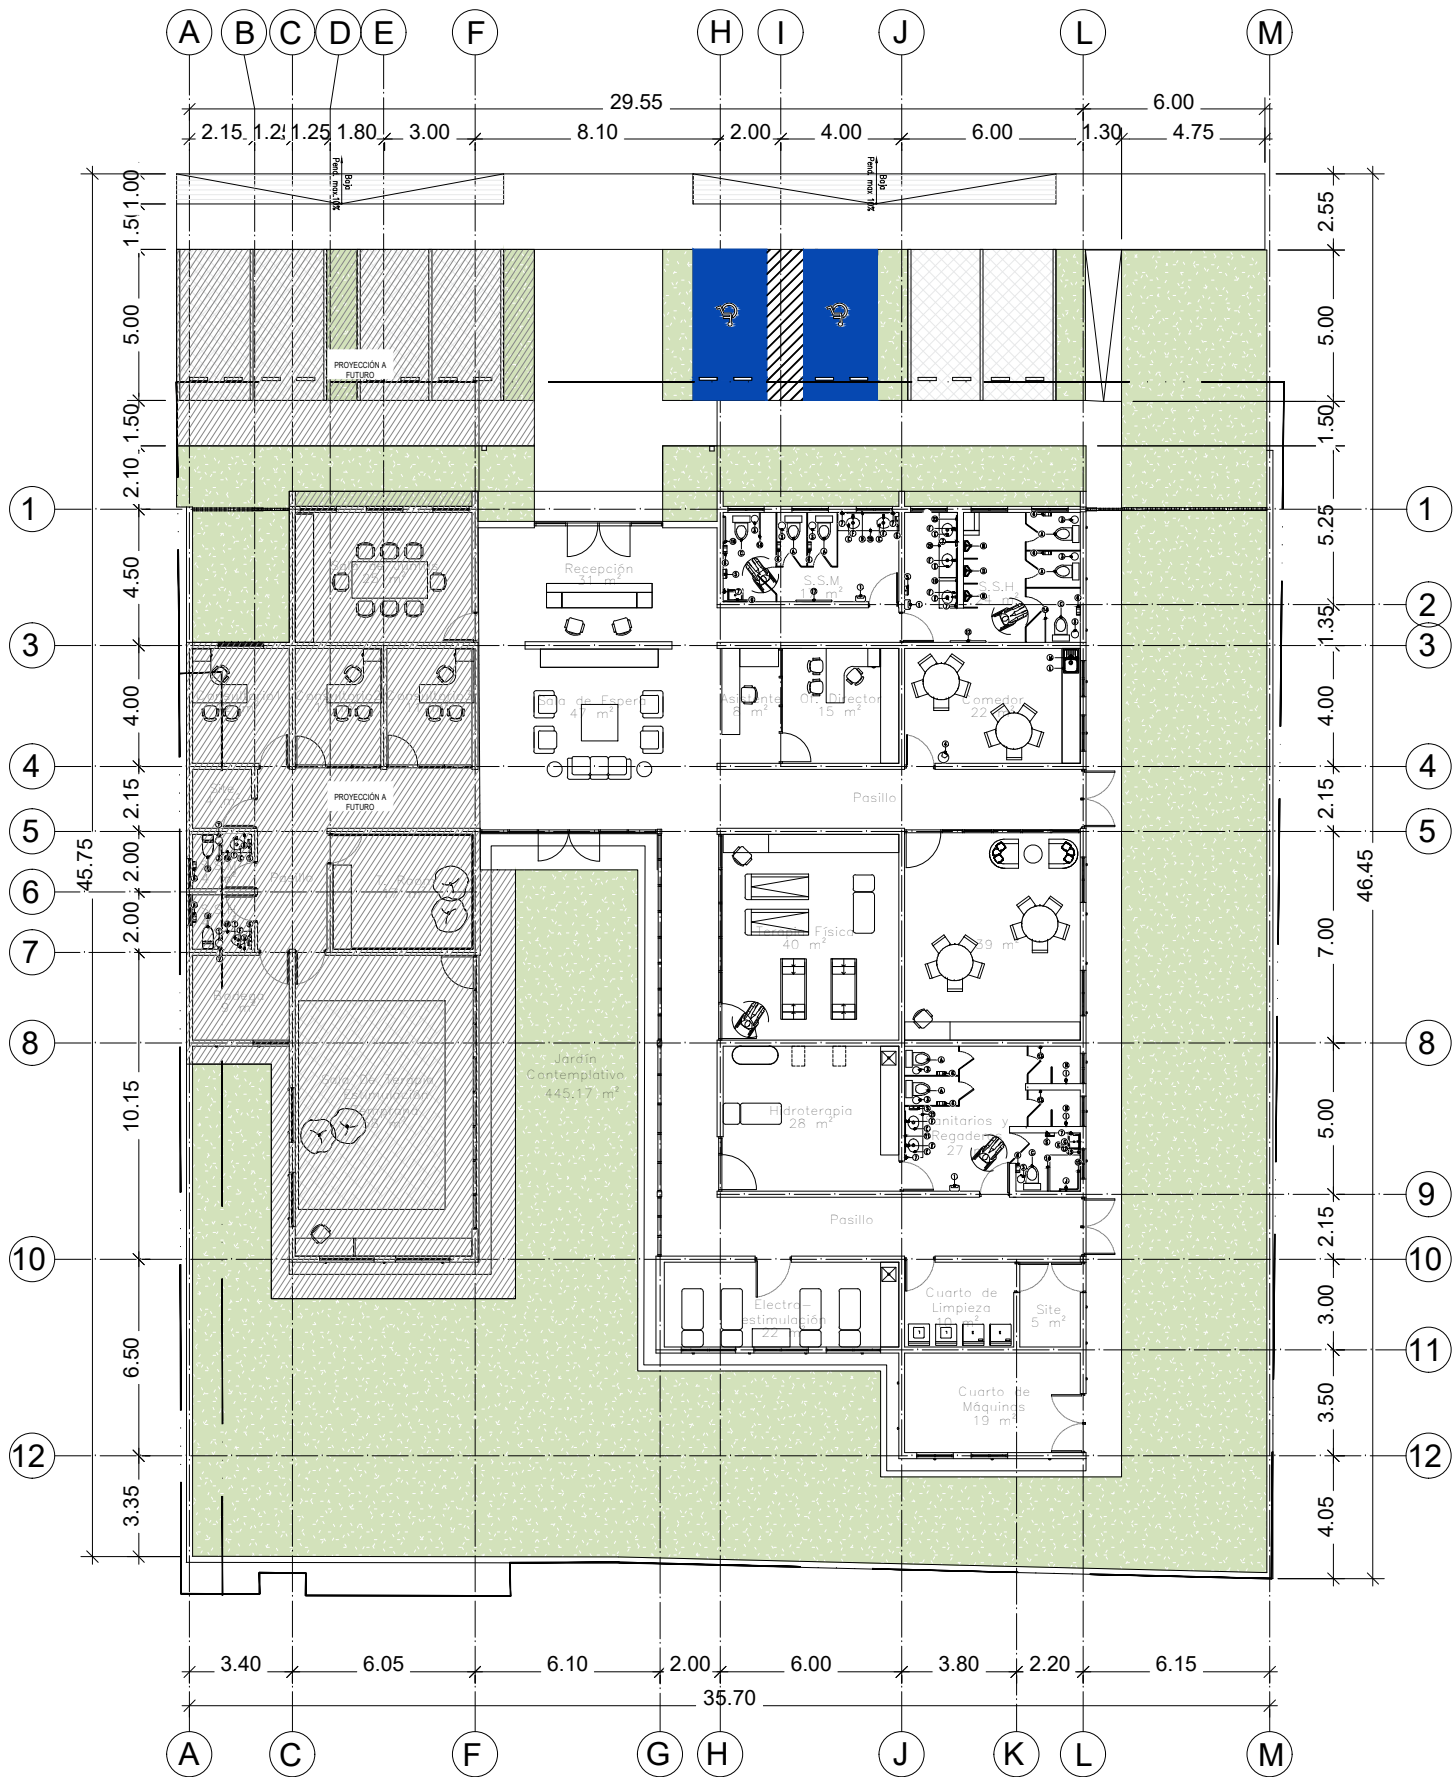

3	BOTE DE BASURA DE PEDAL GRANDE ELABORADO EN LAMINA ACERO PULIDO MARCA JOFEL MODELO IYL1012 CON DIMENSIONES DE 25 CMS. DE DIAMETRO X 40 CMS DE ALTURA. CAPACIDAD 12 LTS. (PARA ADULTOS)	9
4	BOTE DE BASURA PUSH ELABORADO EN ACERO INOXIDABLE INOX ALTO BRILLO MARCA JOFEL MODELO AL72050SV CON DIMENSIONES DE 35.5 CMS. DE DIAMETRO X 75 CMS DE ALTURA. CAPACIDAD 50 LTS. (PARA COCINA)	1
5	DISPENSADOR DE TOALLA INTERDOBLADA PARA MANOS COLOR BLANCO MARCA JOFEL MODELO DT34001.	7
6	PORTAROLLO AZUR MAXI COLOR BLANCO PARA UN ROLLO DE 600 MM. MARCA JOFEL MODELO PH53001 O EQUIVALENTE EN CALIDAD Y ESPECIFICACIONES PREVIA AUTORIZACION DE LASUPERVISION, EQUIPADO CON CERRADURA DE SEGURIDAD, INSTALACION EN MUROS O DIVISIONES DE BAÑO. (PARA ADULTOS)	11
7	DISPENSADOR DE JABÓN VERTICAL AITANA SISTEMA MIX COLOR BLANCO MARCA JOFEL MODELO AC73000.	9
8	ESPEJO CON MARCO DE ACERO. DIMENSIONES 0.80 MTS. X 0.90 MTS. DE ALTURA DE 6 MM DE ESPESOR ENCHAPADO EN COBRE MEDIANTE ELECTROLISIS. (Kids y mujeres discapacitado)	3
9	ESPEJO CON MARCO DE ACERO. DIMENSIONES 1.40 MTS. X 0.90 MTS. DE ALTURA DE 6 MM DE ESPESOR ENCHAPADO EN COBRE MEDIANTE ELECTROLISIS. (Mujeres y regadera)	2
10	ESPEJO CON MARCO DE ACERO. DIMENSIONES 1.80 MTS. X 0.90 MTS. DE ALTURA DE 6 MM DE ESPESOR ENCHAPADO EN COBRE MEDIANTE ELECTROLISIS. (Hombres)	1
11	ESPEJO CON MARCO DE ACERO. DIMENSIONES 0.50 MTS. X 0.90 MTS. DE ALTURA DE 6 MM DE ESPESOR ENCHAPADO EN COBRE MEDIANTE ELECTROLISIS. (Regaderas discapacitado)	1
12	ESPEJO CON MARCO DE ACERO. DIMENSIONES 0.80 MTS. X 1.0 MTS. DE ALTURA DE 6 MM DE ESPESOR ENCHAPADO EN COBRE MEDIANTE ELECTROLISIS. (Hombres discapacitado)	1
13	GANCHO DOBLE MARCA HELVEX LINEA CLASICA II ACABADO CRÓMO.	3
14	BARRA ABATIBLE EN SANITARIO DE 73CM, MARCA BOBRICK MODELO B-4998, MONTAJE EXPUESTO A MURO CON DIMENSIONES DE (155MM X 220MM) MATERIAL DE BACKPLATE.	3
15	BARRA A DOS PAREDES, MARCA BOBRICK MODELO B-5837, CON DIMENSIONES DE 101CM X 146CM, SUJECION A DOS CARAS DE MUROS O MAMPARAS, CON BRIDA A PRESION. (Esquina)	1
16	BARRA DE SUJECION RECTA DE SEGURIDAD EN BAÑOS MARCA BOBRICK, MODELO B-5806 X 36, CON DIMENSION DE 91CM DE LARGO.	1
17	CAMBIADOR DE PAÑALES HORIZONTAL PARA MONTAR EN PARED, MARCA SANILOCK, MATERIAL DE PLASTICO CON MICROBAN ANTIBACTERIAL (COLOR CREMA), CONTIENE BISAGRAS DE ACERO Y UN ARMAZÓN DE METAL, CON DIMENSIONES DE 894MM X 565MM.	2
18	RECUBRIMIENTO PARA BARRA DE LAVABO DE PORCELANATO MOD. LEIGHTON DE 60X60CM COLOR LIGHT MCA. CESANTONI CON NARIZ DE 10 CMS. Y ZOCLO DE PARED DE 5 CMS. O SIMILAR EN PRECIO Y CALIDAD. (BAÑO NIÑOS)	1.62
19	RECUBRIMIENTO PARA BARRA DE LAVABO DE PORCELANATO MOD. LEIGHTON DE 60X60CM COLOR LIGHT MCA. CESANTONI CON NARIZ DE 10 CMS. Y ZOCLO DE PARED DE 5 CMS. O SIMILAR EN PRECIO Y CALIDAD. (BAÑO MUJERES)	1.5
20	RECUBRIMIENTO PARA BARRA DE LAVABO DE PORCELANATO MOD. LEIGHTON DE 60X60CM COLOR LIGHT MCA. CESANTONI CON NARIZ DE 10 CMS. Y ZOCLO DE PARED DE 5 CMS. O SIMILAR EN PRECIO Y CALIDAD. . (BAÑO HOMBRES)	2.63
21	RECUBRIMIENTO PARA BARRA DE LAVABO DE PORCELANATO MOD. LEIGHTON DE 60X60CM COLOR LIGHT MCA. CESANTONI CON NARIZ DE 10 CMS. Y ZOCLO DE PARED DE 5 CMS. O SIMILAR EN PRECIO Y CALIDAD. (AREA DE REGADERAS)	1.34
22	ESPEJO CON MARCO DE ACERO. DIMENSIONES 0.80 MTS. X 1.0 MTS. DE ALTURA DE 6 MM DE ESPESOR ENCHAPADO EN COBRE MEDIANTE ELECTROLISIS. (Hombres-discapacitados)	1

CLÍNICA DE REHABILITACIÓN FÍSICA EN GENERAL TERÁN
PLANO DE DETALLES SANITARIOS
ESCALA: 1:250



EL GOBIERNO DEL
NUEVO LEÓN

DEPENDENCIA PROMOVENTE



IGUALDAD E INCLUSIÓN
GOBIERNO DEL ESTADO DE NUEVO LEÓN
PARA TODAS LAS PUEBLAS

PROYECTO

CLÍNICA DE REHABILITACIÓN FÍSICA GRAL. TERÁN

C. REFORMA #1200, COL. CENTRO, GENERAL TERÁN, N.L.

NOMENCLATURA

NPT NIVEL DE PISO TERMINADO
NB NIVEL DE BANQUETA
NC NIVEL DE CALLE
NJ NIVEL DE JARDÍN

SIMBOLOGÍA GENERAL

EJE

N.B. 0.00 NIVEL DE PISO TERMINADO (PLANTA)

NOTAS:

- LA PLANTA ARQUITECTÓNICA SE DISEÑA SOBRE TODAS LAS PLANTAS.
- TODAS LAS ACOTACIONES Y NIVELES EN METROS.
- ESTE PLANO DEBERÁ VERIFICARSE CON LOS CORRESPONDIENTES DE INSTALACIONES Y ESTRUCTURALES. CUALQUIER DISCREPANCIA DEBERÁ CONSULTARSE CON LA DIRECCIÓN DE OBRA.
- EL CONTRATISTA RECTIFICARÁ EN EL LUGAR DE LA OBRA, ANTES DE EJECUTAR, LAS DIMENSIONES Y NIVELES INDICADOS EN ESTE PLANO, DEBIENDO SOMETER A LA DIRECCIÓN DE OBRA CUALQUIER DIFERENCIA QUE HUBIERE.
- EL CONSTRUCTOR DE OBRA DEBERÁ VERIFICAR CONTINUAMENTE QUE LOS PLANOS ESTÉN ACTUALIZADOS Y ASEGURAR LA CORRECTA COORDINACIÓN CON LAS OTRAS ACTIVIDADES DE LA OBRA.
- VERIFICAR EN CAMPO NIVELES Y PENDIENTES DE PROYECTO, EN CASO DE NO CUMPLIR CON LO MARCADO EN EL PROYECTO POR CONDICIONES PROPIAS DE LA ZONA, SE DEBERÁ AJUSTAR LOS NIVELES EN CAMPO, AJUSTANDO LAS PENDIENTES MÁXIMAS AL 6.0 % (0.06) Y ALTURA MÁXIMA DE CORDONES DE BANQUETA A 15 CM. EN SU DEFECTO, VERIFICAR CON DEPENDENCIA SUPERVISORA EL AJUSTE DE NIVELES.

REV FECHA COMENTARIOS

RESPONSABLE DE PROYECTO

Vo. Bo. PROMOVENTE

CLAVE

CRG DSS-02

NORTE



NOMBRE DE PLANO

PLANO DE DETALLES SANITARIOS

NOTA:

ESTE PROGRAMA ES DE CARÁCTER PÚBLICO, NO ES PATROCINADO, NI PROMOVIDO POR PARTIDO POLÍTICO ALGUNO Y SUS RECURSOS PROVIENEN DE LOS IMPUESTOS QUE PAGAN TODOS LOS CONTRIBUYENTES, ESTÁ PROHIBIDO EL USO DE ESTE PROGRAMA CON FINES POLÍTICOS, ELECTORALES, DE LUCRO Y OTROS DISTINTOS A LOS ESTABLECIDOS.



MOVILIDAD Y PLANEACIÓN URBANA
GOBIERNO DEL ESTADO DE NUEVO LEÓN
DE DESARROLLO SOSTENIBLE