


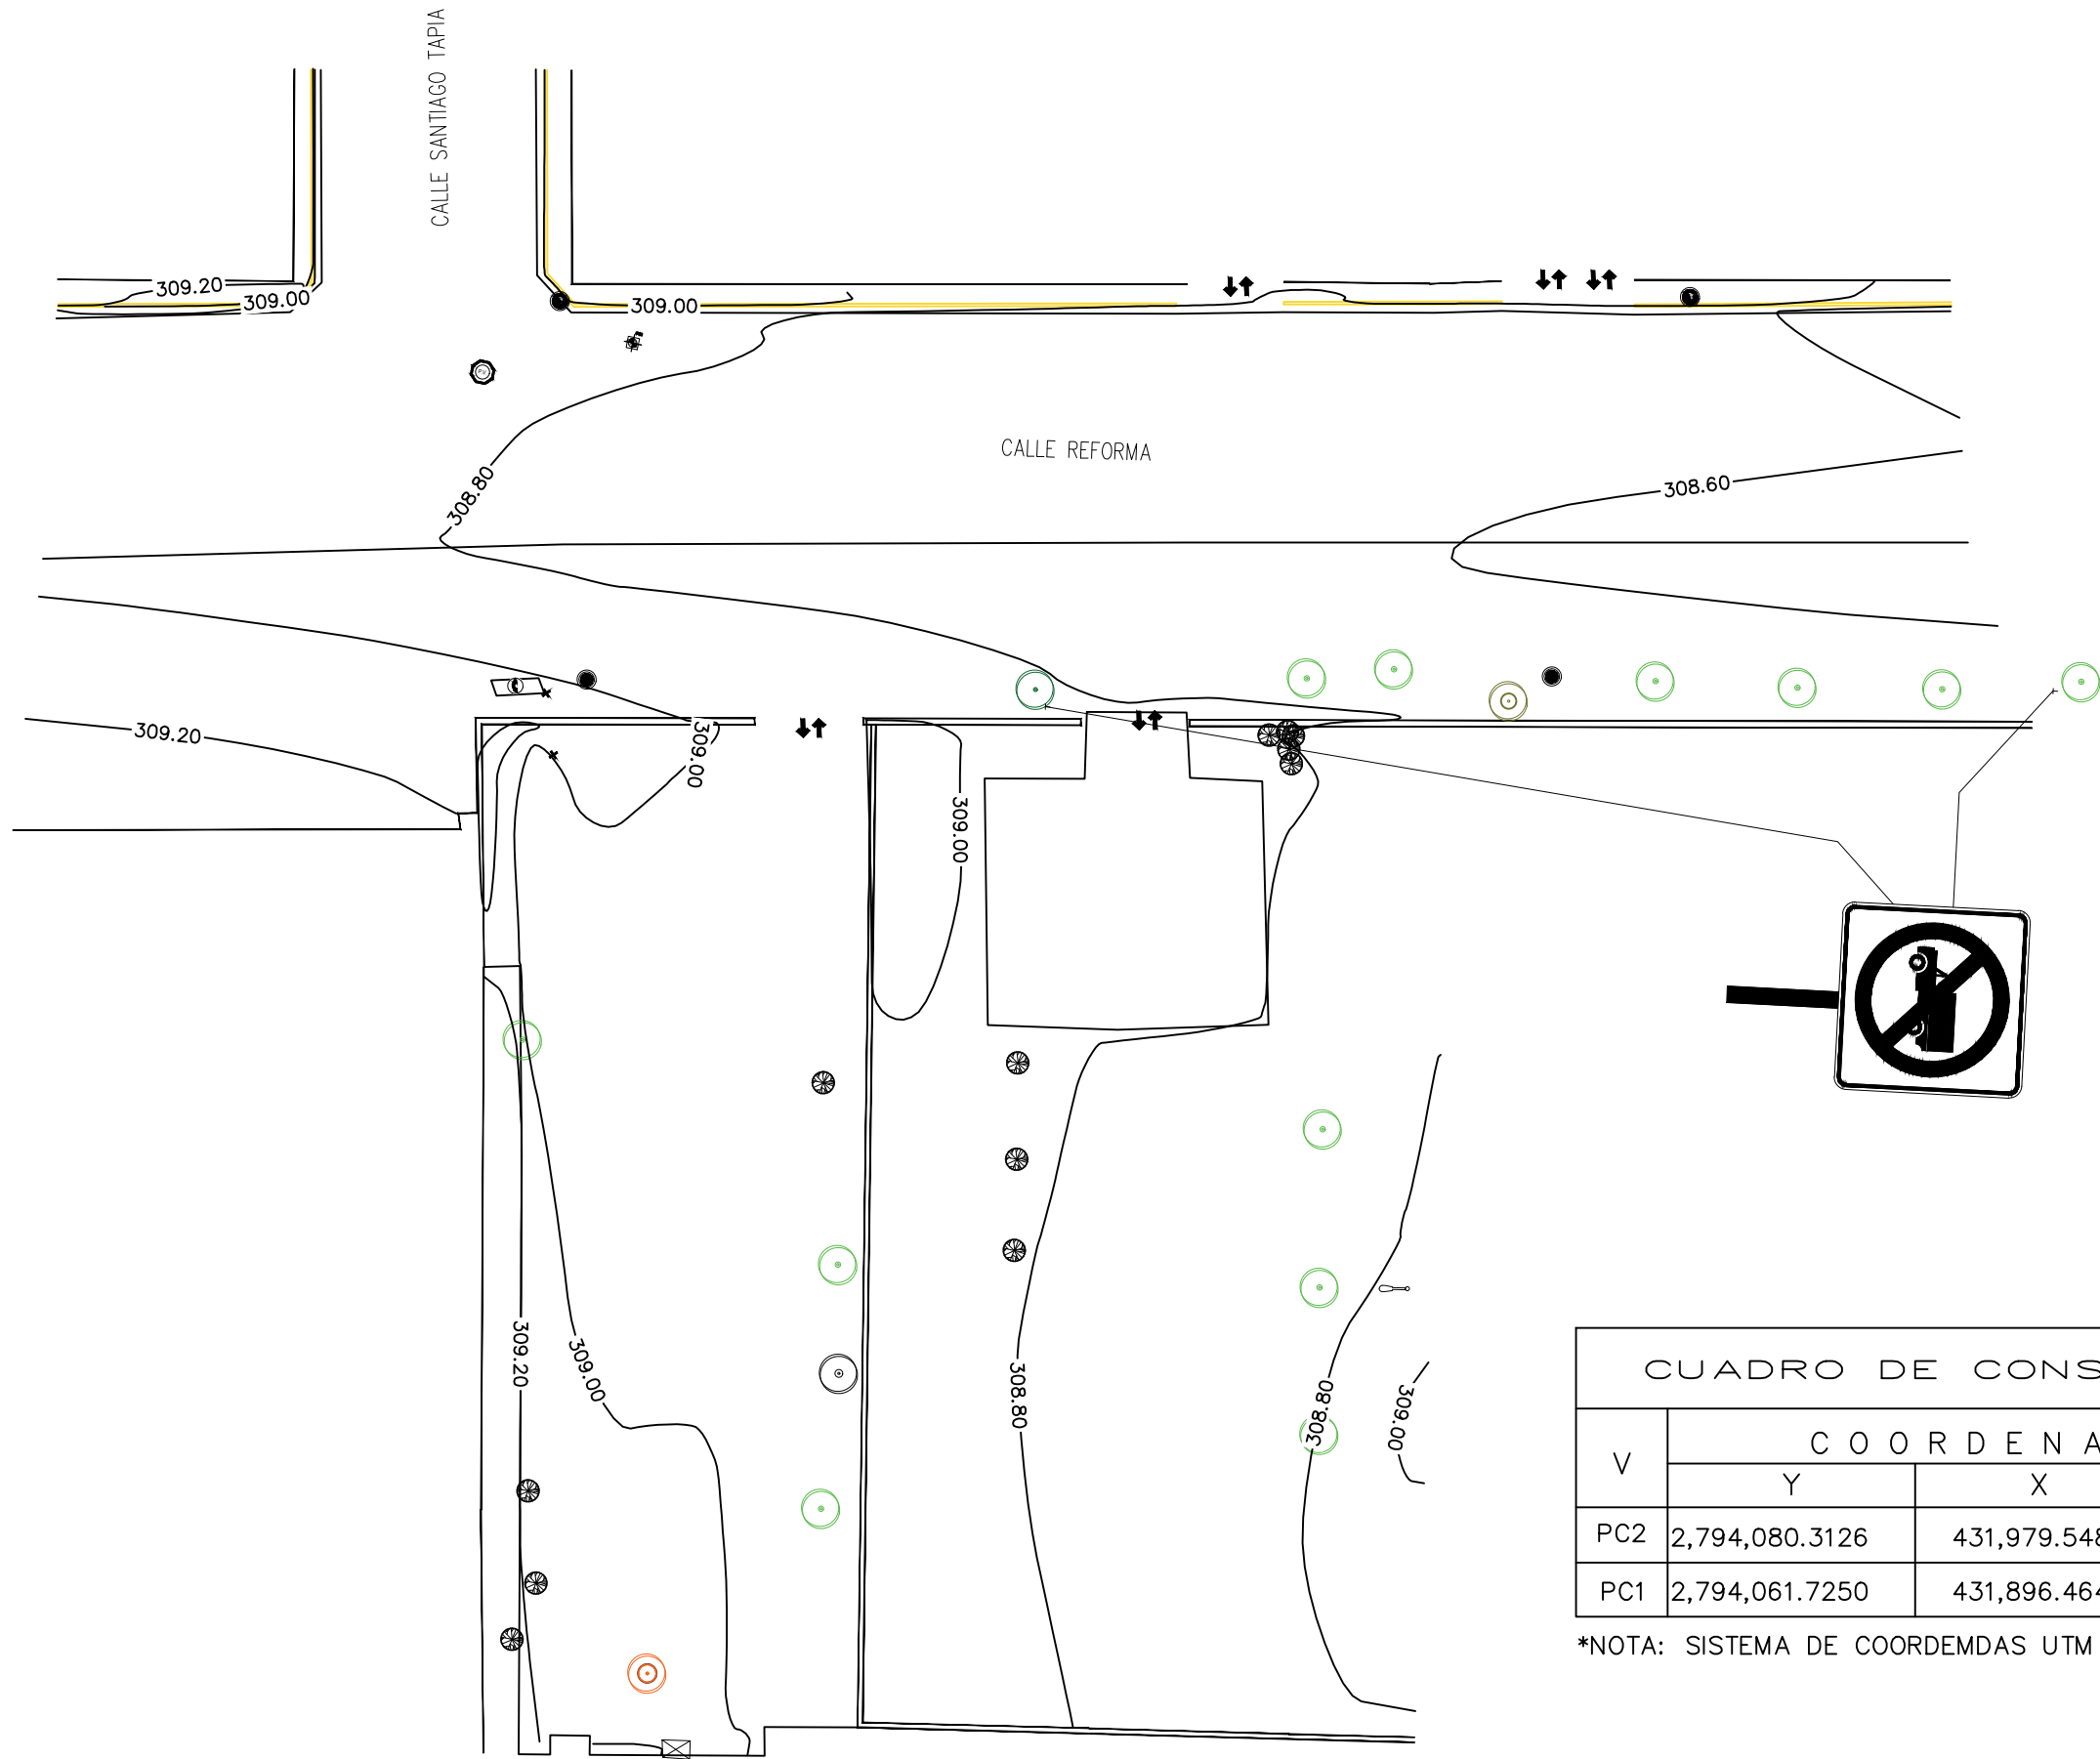

CLÍNICA DE REHABILITACIÓN FÍSICA EN GRAL TERÁN
PLANO DE LEVANTAMIENTO TOPOGRÁFICO
ESCALA: 1:250

CUADRO DE CONSTRUCCION			
V	C O O R D E N A D A S		
	Y	X	Z
PC2	2,794,080.3126	431,979.5486	308.4740
PC1	2,794,061.7250	431,896.4640	308.8300

*NOTA: SISTEMA DE COORDEMDAS UTM



EL GOBIERNO DEL
**NUEVO
NUEVO LEÓN**

DEPENDENCIA PROMOVENTE



INSTITUTO DE CALIDAD E INCLUSIÓN
GOBIERNO DE CALIDAD PARA TODAS LAS PERSONAS

PROYECTO

CLÍNICA DE REHABILITACIÓN FÍSICA EN GENERAL TERÁN

GENERAL TERÁN PENDIENTE

SIMBOLOGIA

REV	FECHA	COMENTARIOS

RESPONSABLE DE PROYECTO

Vo. Bo. PROMOVENTE

CLAVE	NORTE
CRG-TOP	

NOMBRE DE PLANO

PLANO DE LEVANTAMIENTO TOPOGRÁFICO

NOTA:

ESTE PROGRAMA ES DE CARÁCTER PÚBLICO, NO ES PATROCINADO, NI PROMOVIDO POR PARTIDO POLÍTICO ALGUNO Y SUS RECURSOS PROVIENEN DE LOS IMPUESTOS QUE PAGAN TODOS LOS CONTRIBUYENTES. ESTÁ PROHIBIDO EL USO DE ESTE PROGRAMA CON FINES POLÍTICOS, ELECTORALES, DE LUCRO Y OTROS DISTINTOS A LOS ESTABLECIDOS.



MOVILIDAD Y PLANEACIÓN URBANA
GABINETE DE GENERACIÓN DE RIQUEZA SOSTENIBLE