


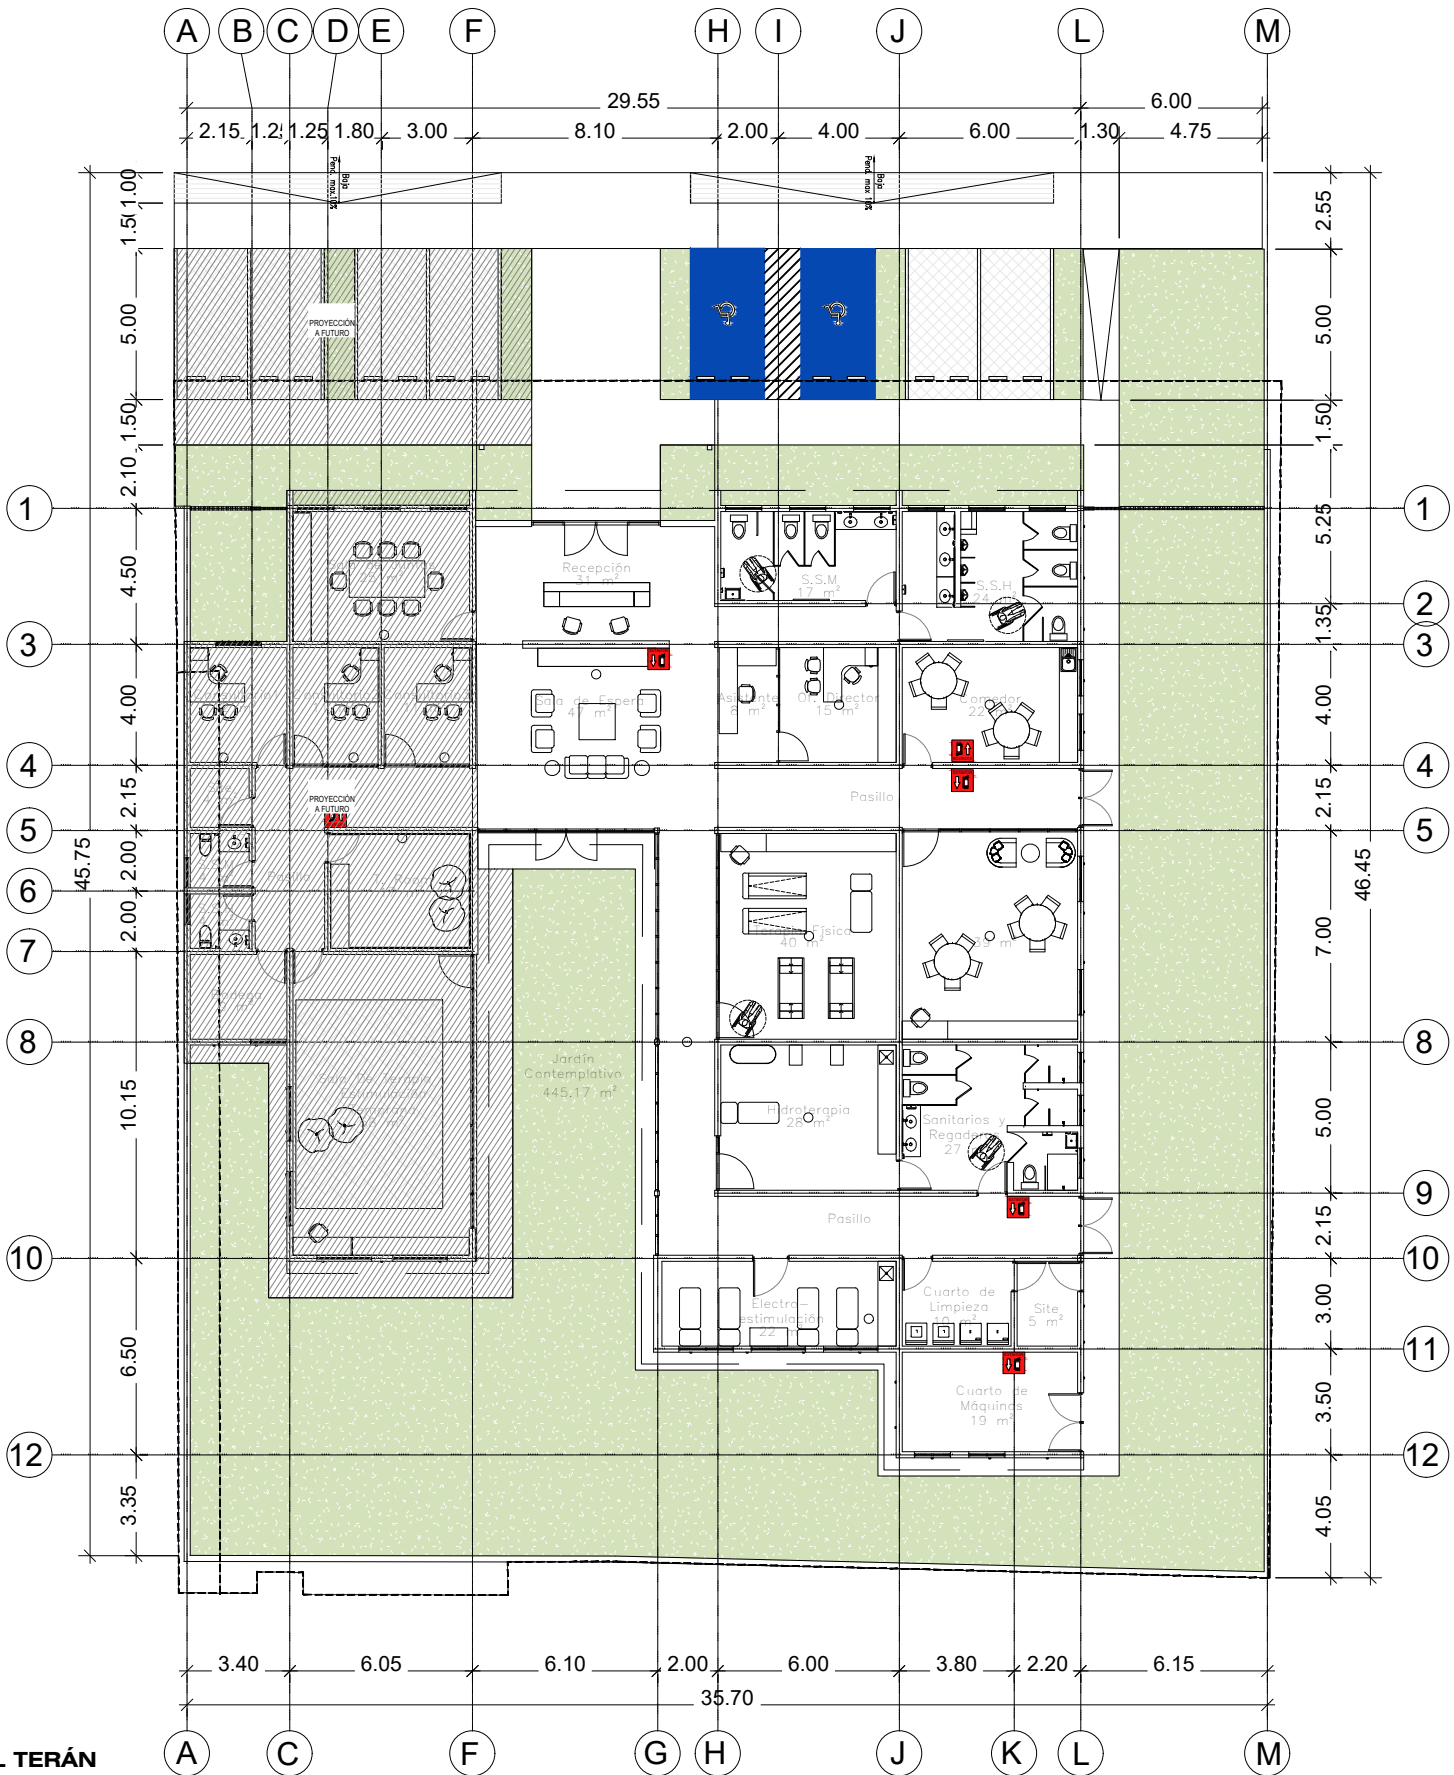

CLÍNICA DE REHABILITACIÓN FÍSICA EN GRAL TERÁN
PLANO DE SISTEMA CONTRA INCENDIO
ESCALA: 1:250

DETECTORES DE HUMO			
Simbología	Descripción	Cantidad	Unidad
○	Detector de Humo de ionización sellado, modelo SA3509 (08276), mca. First Alert, batería de litio sellada con celda de energía de 3V., salida de sirena de 85 db, dimensiones: 5.7" (145mm)x 5.7" (145mm)x2.25" (57mm) con un peso de 0.55lb(250g).	13.00	PZAS
	Extintor manual de espuma y agua con capacidad de 6 lts. mca. RECSA, colocado a 1.50 mts de nivel de piso terminado.	6	PZAS



EL GOBIERNO DEL
NUEVO LEÓN

DEPENDENCIA PROMOVENTE



NL **IGUALDAD E INCLUSIÓN**
GABINETE DE IGUALDAD PARA TODAS LAS PERSONAS

PROYECTO

CLÍNICA DE REHABILITACIÓN FÍSICA EN GENERAL TERÁN

GENERAL TERÁN PENDIENTE

NOMENCLATURA

NPT

NB

NC

NJ

NIVEL DE PISO TERMINADO

NIVEL DE BANQUETA

NIVEL DE CALLE

NIVEL DE JARDÍN

SIMBOLOGÍA GENERAL

EJE

N.B. 0.00

NIVEL DE PISO TERMINADO (PLANTA)

NOTAS:

1.

2.

3.

4.

5.

6.

LA PLANTA ARQUITECTÓNICA SE SOBRE TODAS LAS PLANTAS.

TODAS LAS ACOTACIONES Y NIVELES EN METROS.

ESTE PLANO DEBERÁ VERIFICARSE CON LOS CORRESPONDIENTES DE INSTALACIONES Y ESTRUCTURALES. CUALQUIER DISCREPANCIA DEBERÁ CONSULTARSE CON LA DIRECCIÓN DE OBRA.

EL CONTRATISTA RECTIFICARÁ EN EL LUGAR DE LA OBRA, ANTES DE EJECUTAR, LAS DIMENSIONES Y NIVELES INDICADOS EN ESTE PLANO, DEBIENDO SOMETER A LA DIRECCIÓN DE OBRA CUALQUIER DIFERENCIA QUE HUBIERE.

EL CONSTRUCTOR DE OBRA DEBERÁ VERIFICAR CONTINUAMENTE QUE LOS PLANOS ESTEN ACTUALIZADOS Y ASEGURAR LA CORRECTA COORDINACIÓN CON LAS OTRAS ACTIVIDADES DE LA OBRA.

VERIFICAR EN CAMPO NIVELES Y PENDIENTES DE PROYECTO. EN CASO DE NO CUMPLIR CON LO MARCADO EN EL PROYECTO POR CONDICIONES PROPIAS DE LA ZONA, SE DEBERÁ AJUSTAR LOS NIVELES EN CAMPO, AJUSTANDO LAS PENDIENTES MÁXIMAS AL 6.0 % (0.06) Y ALTURA MÁXIMA DE CORDONES DE BANQUETA A 15 CM. EN SU DEFECTO, VERIFICAR CON DEPENDENCIA SUPERVISORA EL AJUSTE DE NIVELES.

REV FECHA COMENTARIOS

RESPONSABLE DE PROYECTO

Vo. Bo. PROMOVENTE

CLAVE

NORTE

CRG-SCI

NOMBRE DE PLANO

PLANO DE SISTEMA CONTRA INCENDIO

NOTA:

ESTE PROGRAMA ES DE CARÁCTER PÚBLICO, NO ES PATROCINADO, NI PROMOVIDO POR PARTIDO POLÍTICO ALGUNO Y SUS RECURSOS PROVIENEN DE LOS IMPUESTOS QUE PAGAN TODOS LOS CONTRIBUYENTES, ESTÁ PROHIBIDO EL USO DE ESTE PROGRAMA CON FINES POLÍTICOS, ELECTORALES, DE LUCRO Y OTROS DISTINTOS A LOS ESTABLECIDOS.



NL **MOVILIDAD Y PLANEACIÓN URBANA**
GABINETE DE GENERACIÓN DE CIUDAD SOSTENIBLE