



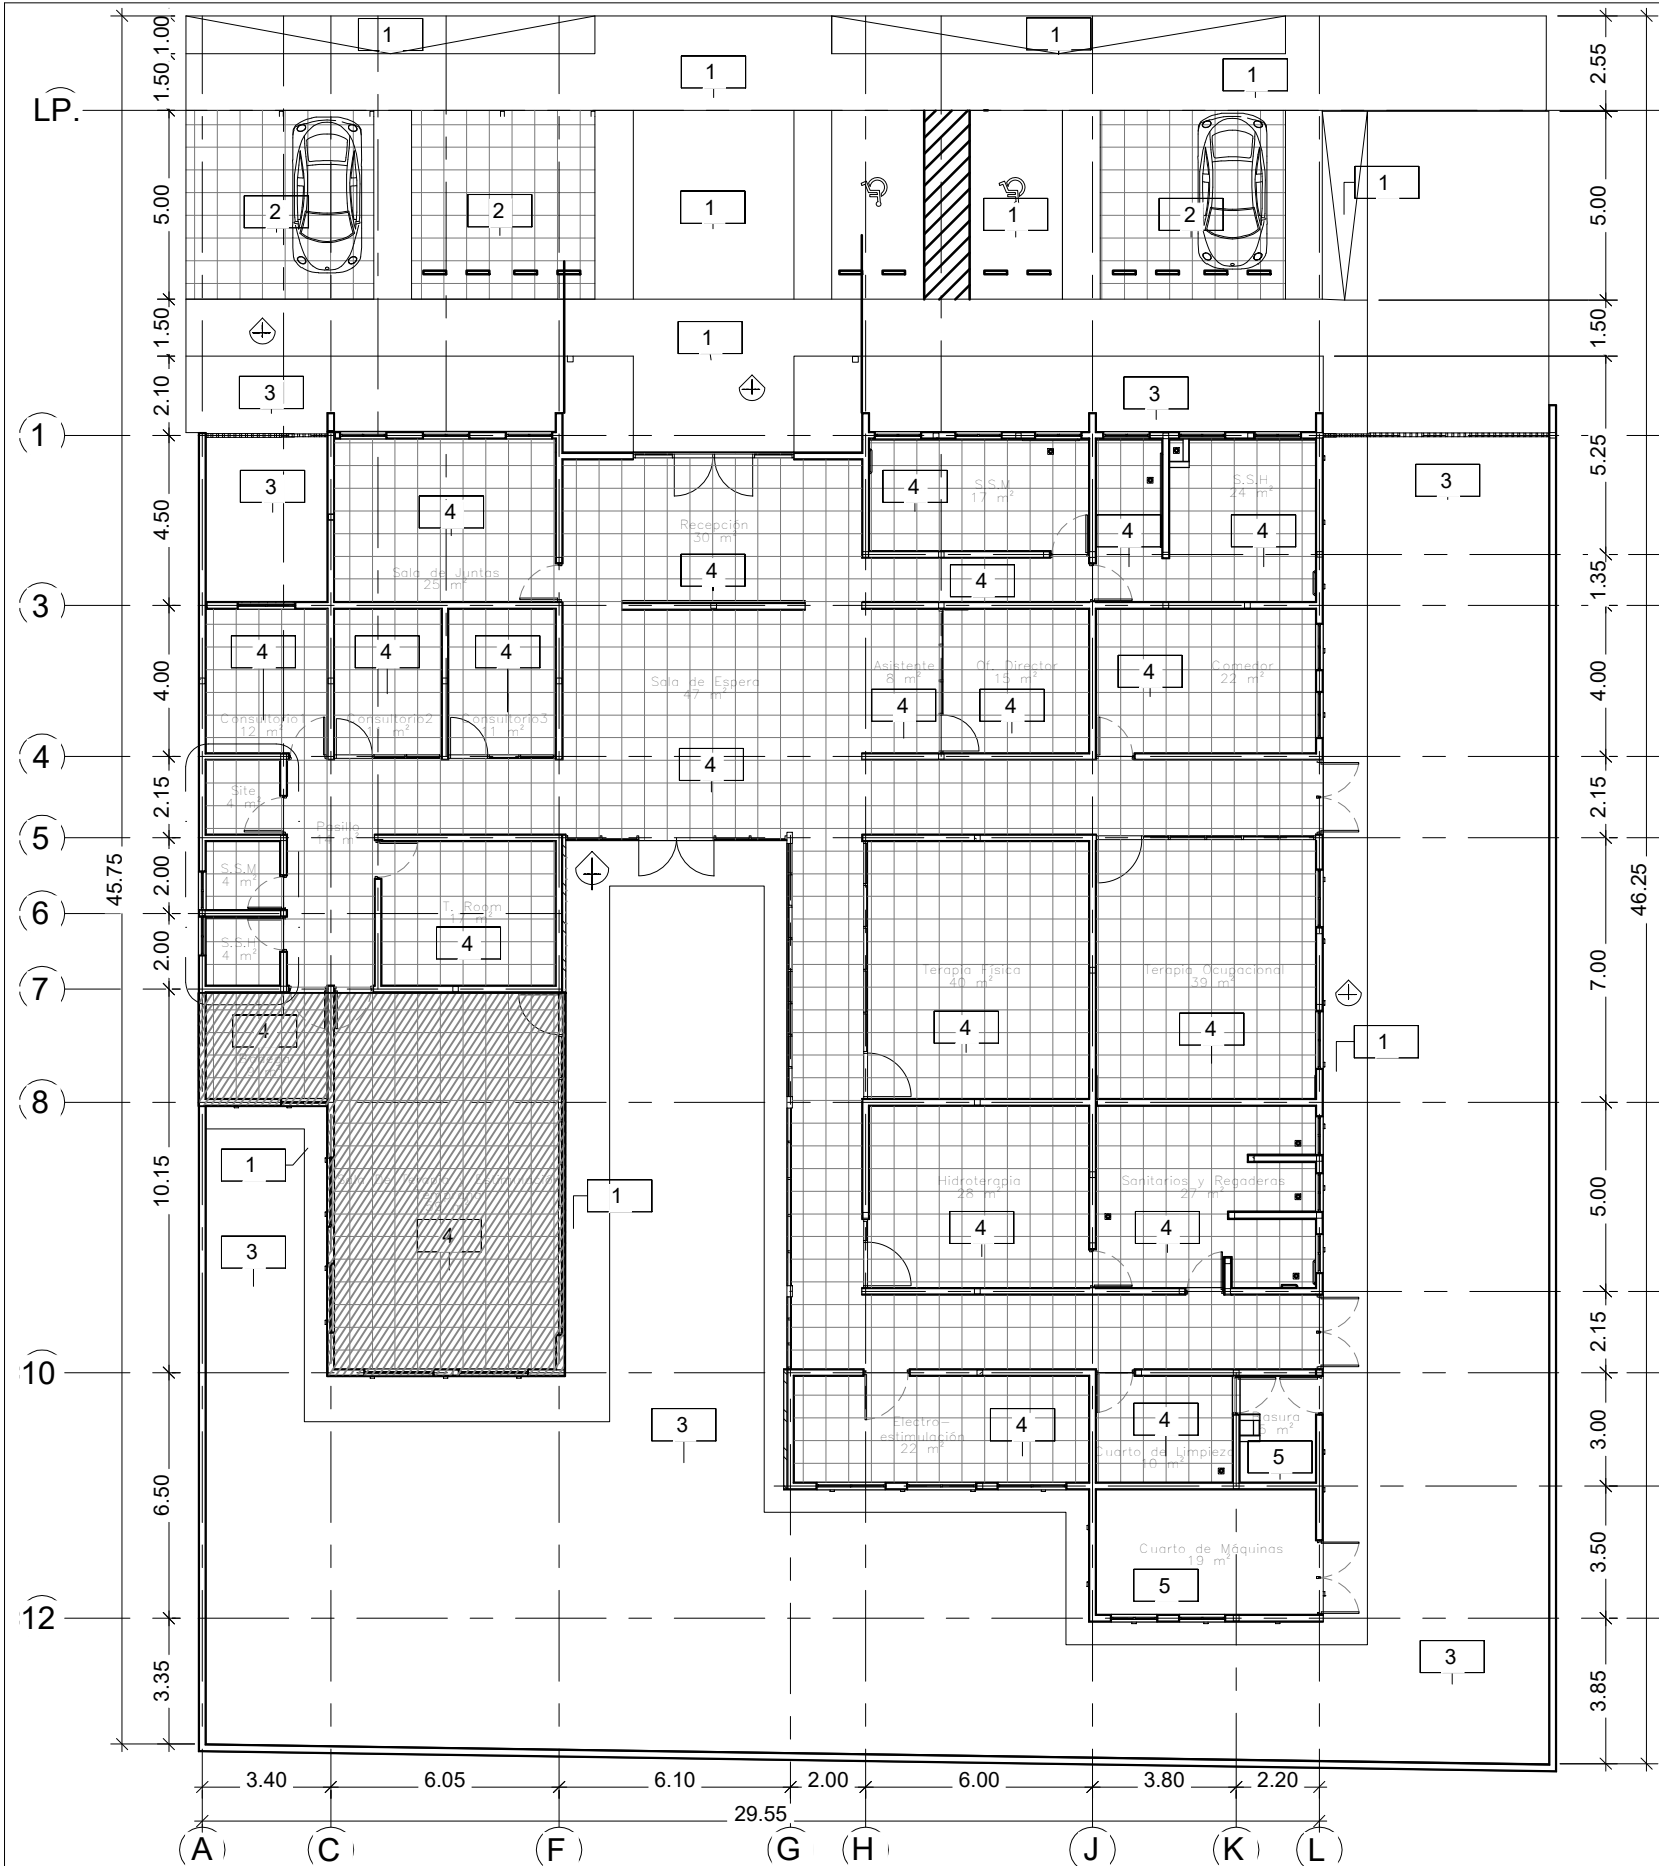

Planta de Acabados PB  
1 : 200

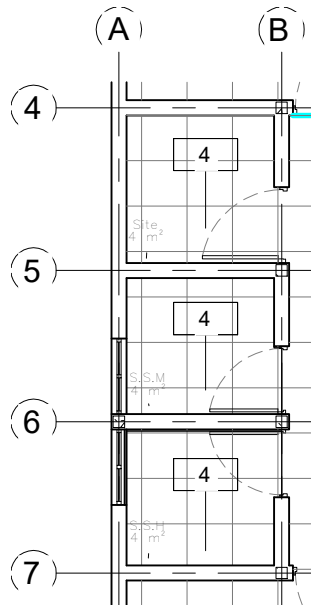

DETALLE DE SANITARIOS  
DE NIÑOS Y SITE  
ESC 1:100



| TABLA DE ACABADOS EN PISOS EXTERIORES |                                                                             |          |           |        |                  |
|---------------------------------------|-----------------------------------------------------------------------------|----------|-----------|--------|------------------|
| Clave                                 | Descripción                                                                 | Marca    | Modelo    | Área   | Notas            |
| 1                                     | Concreto lavado con agregado de gravilla no.2                               |          |           | 609 m² | Acabado Exterior |
| 2                                     | Adopasto tipo gato de mca. basaltex con dimensiones 33X33X8 cm              | Basaltex | Tipo gato | 74 m²  | Acabado Exterior |
| 3                                     | Corteza natural de pino tritura (Mulch) de 15-25 mm con profundidad de 5 cm |          |           | 611 m² | Acabado Exterior |

| TABLA DE ACABADOS INTERIORES EN PISO |                                                                           |           |                |        |
|--------------------------------------|---------------------------------------------------------------------------|-----------|----------------|--------|
| Clave                                | Descripción                                                               | Marca     | Modelo         | Area   |
| 4                                    | Piso porcelanato marca Cesantoni, modelo Leighton de 60x60 cm color Light | Cesantoni | Leighton Light | 652 m² |



EL GOBIERNO DEL  
**NUEVO LEÓN**

DEPENDENCIA PROMOVENTE

CLÍNICA DE REHABILITACIÓN  
FÍSICA EN GNRAL TERÁN

REFORMA #1200, COL. CENTRO. GENERAL  
TERÁN, NUEVO LEÓN

NOMENCLATURA

NPTNVCNJ

NIVEL DE PISO TERMINADONIVEL DE BANQUETA  
NIVEL DE CALLE  
NIVEL DE JARDÍN

SIMBOLOGÍA GENERAL

EJE

NPT  
0.00NIVEL DE PISO TERMINADO  
(PLANTA)

NOTAS GENERALES

- LA PLANTA ARQUITECTÓNICA RIGE SOBRE TODAS LAS PLANTAS.
- TODAS LAS ACOTACIONES Y NIVELES EN METROS.
- ESTE PLANO DEBERÁ VERIFICARSE CON LOS CORRESPONDIENTES DE INSTALACIONES Y ESTRUCTURALES. CUALQUIER DISCREPANCIA DEBERÁ CONSULTARSE CON LA DIRECCIÓN DE OBRA.
- EL CONTRATISTA RECTIFICARÁ EN EL LUGAR DE LA OBRA, ANTES DE EJECUTAR, LAS DIMENSIONES Y NIVELES INDICADOS EN ESTE PLANO, DEBIENDO SOMETER A LA DIRECCIÓN DE OBRA CUALQUIER DIFERENCIA QUE HUBIERE.
- EL CONSTRUCTOR DE OBRA DEBERÁ VERIFICAR CONTINUAMENTE QUE LOS PLANOS ESTEN ACTUALIZADOS Y ASEGURAR LA CORRECTA COORDINACIÓN CON LAS OTRAS ACTIVIDADES DE LA OBRA.
- VERIFICAR EN CAMPO NIVELES Y PENDIENTES DE PROYECTO, EN CASO DE NO CUMPLIR CON LO MARCADO EN EL PROYECTO POR CONDICIONES PROPIAS DE LA ZONA, SE DEBERÁ AJUSTAR LOS NIVELES EN CAMPO, AJUSTANDO LAS PENDIENTES MÁXIMAS AL 6.0 % (0.06) Y ALTURA MÁXIMA DE CORDONES DE BANQUETA A 15 CM. EN SU DEFECTO, VERIFICAR CON DEPENDENCIA SUPERVISORA EL AJUSTE DE NIVELES.

| REV | FECHA | COMENTARIOS |
|-----|-------|-------------|
|     |       |             |
|     |       |             |
|     |       |             |
|     |       |             |

RESPONSBLE DEL PROYECTO

Vo. Bo. PROMOVENTE

| CLAVE      | NORTE                                                                                 |
|------------|---------------------------------------------------------------------------------------|
| CRG-ACA-02 |  |

NOMBRE DE PLANO  
Planos de Acabados

NOTA:

ESTE PROGRAMA ES DE CARÁCTER PÚBLICO, NO ES PATROCINADO, NI PROMOVIDO POR PARTIDO POLÍTICO ALGUNO Y SUS RECURSOS PROVIENEN DE LOS IMPUESTOS QUE PAGAN TODOS LOS CONTRIBUYENTES. ESTA PROHIBIDO EL USO DE ESTE PROGRAMA CON FINES POLÍTICOS, ELECTORALES, DE LUCRO Y OTROS DISTINTOS A LOS ESTABLECIDOS.



MOVILIDAD Y  
PLANEACIÓN URBANA

GOBIERNO DEL ESTADO DE NUEVO LEÓN