


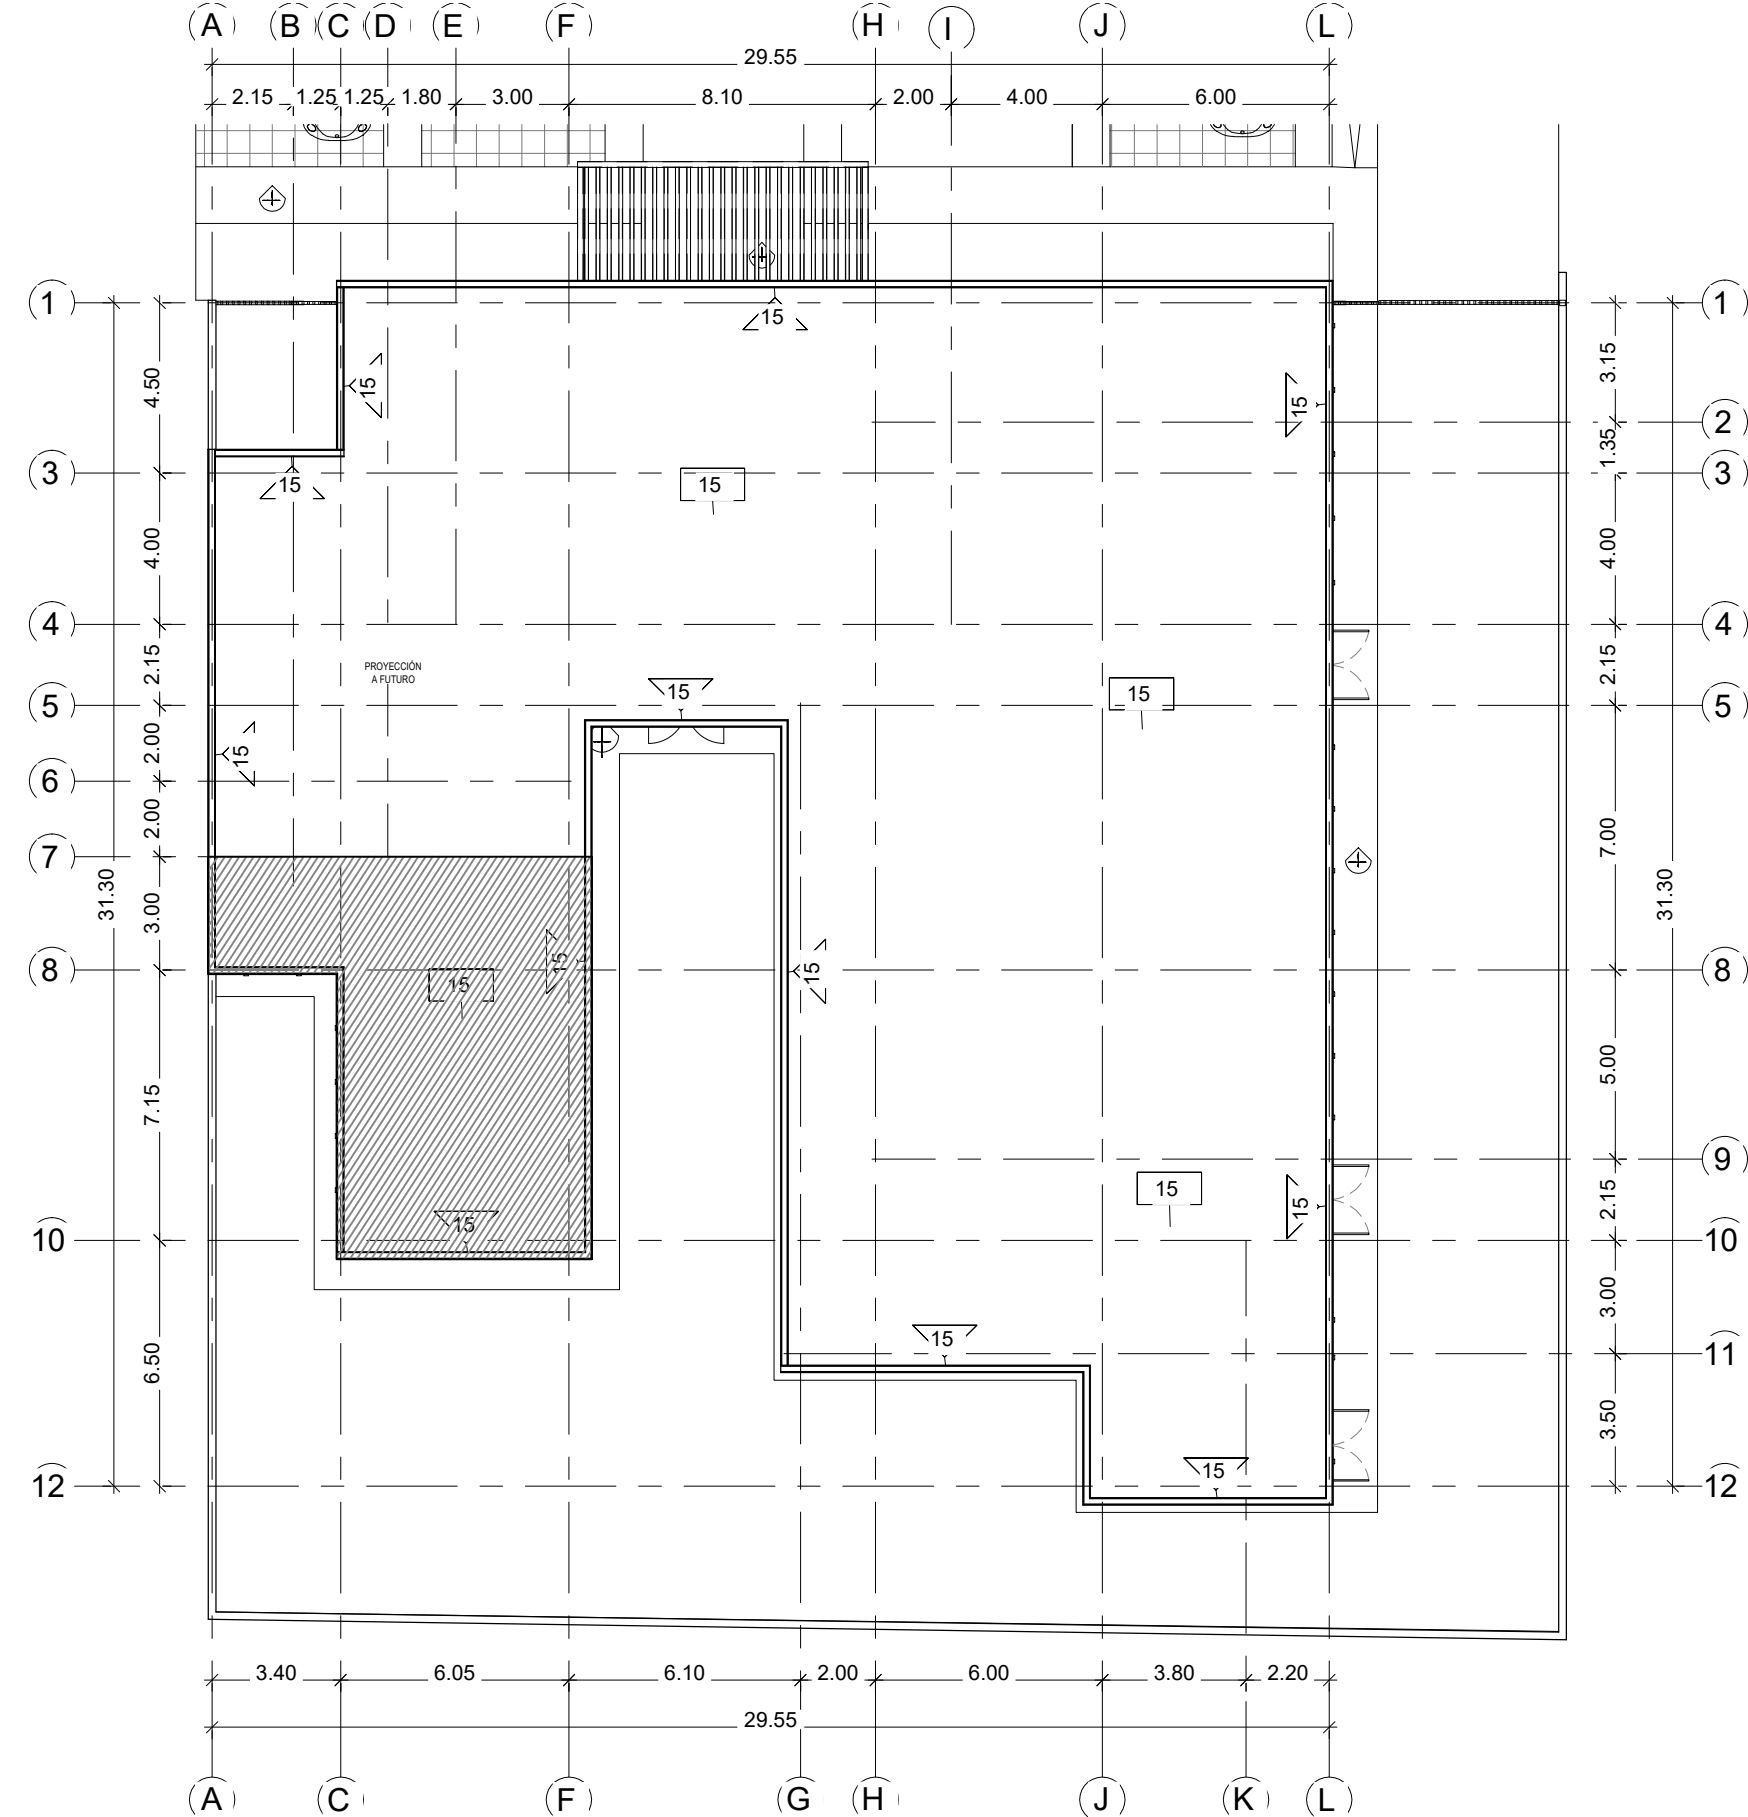

Planta de Acabados AZ
1 : 200

PROYECCION A FUTURO

TABLA DE ACABADO EN PRETIL				
Clave	Descripción	Marca	Modelo	Área
15	impermeabilización de asfalto modificado SBS marca chovatek con refuerzo de membrana termofusionada de poliester de 5mm con acabado en cara superior de gravilla esmaltada.	chovatek	impermeabilizante de asfalto modificado	92 m²
				92 m²

TABLA DE ACABADOS EN PISOS AZOTEA				
Clave	Descripción	Marca	Modelo	Área
15	impermeabilización de asfalto modificado SBS marca chovatek con refuerzo de membrana termofusionada de poliester de 5mm con acabado en cara superior de gravilla esmaltada.	chovatek	impermeabilizante de asfalto modificado	723 m²



EL GOBIERNO DEL
NUEVO
NUEVO LEÓN

DEPENDENCIA PROMOVENTE

CLÍNICA DE REHABILITACIÓN
FÍSICA EN GNRAL TERÁN

REFORMA #1200 , COL. CENTRO. GENERAL
TERÁN, NUEVO LEÓN

NOMENCLATURA

NPTNBNCCNJ

NIVEL DE PISO TERMINADONIVEL DE BANQUETA
NIVEL DE CALLE
NIVEL DE JARDÍN

SIMBOLOGÍA GENERAL

EJE

N.P.T.
0.00

NIVEL DE PISO TERMINADO
(PLANTA)

NOTAS GENERALES

1. LA PLANTA ARQUITECTÓNICA RIGE SOBRE TODAS LAS PLANTAS.

2. TODAS LAS ACOTACIONES Y NIVELES EN METROS.

3. ESTE PLANO DEBERÁ VERIFICARSE CON LOS CORRESPONDIENTES DE INSTALACIONES Y ESTRUCTURALES. CUALQUIER DISCREPANCIA DEBERÁ CONSULTARSE CON LA DIRECCIÓN DE OBRA.

4. EL CONTRATISTA RECTIFICARÁ EN EL LUGAR DE LA OBRA, ANTES DE EJECUTAR, LAS DIMENSIONES Y NIVELES INDICADOS EN ESTE PLANO, DEBIENDO SOMETER A LA DIRECCION DE OBRA CUALQUIER DIFERENCIA QUE HUBIERE.

5. EL CONSTRUCTOR DE OBRA DEBERÁ VERIFICAR CONTINUAMENTE QUE LOS PLANOS ESTEN ACTUALIZADOS Y ASEGURAR LA CORRECTA COORDINACIÓN CON LAS OTRAS ACTIVIDADES DE LA OBRA.

6. VERIFICAR EN CAMPO NIVELES Y PENDIENTES DE PROYECTO, EN CASO DE NO CUMPLIR CON LO MARCADO EN EL PROYECTO POR CONDICIONES PROPIAS DE LA ZONA, SE DEBERÁ AJUSTAR LOS NIVELES EN CAMPO, AJUSTANDO LAS PENDIENTES MÁXIMAS AL 6.0 % (0.06) Y ALTURA MÁXIMA DE CORDONES DE BANQUETA A 15 CM. EN SU DEFECTO, VERIFICAR CON DEPENDENCIA SUPERVISORA EL AJUSTE DE NIVELES.

REV	FECHA	COMENTARIOS

RESPONSBLE DEL PROYECTO

Vo. Bo. PROMOVENTE

CLAVE	NORTE
CRG-ACA-03	

NOMBRE DE PLANO

Plano de acabados

NOTA:

ESTE PROGRAMA ES DE CARÁCTER PÚBLICO, NO ES PATROCINADO; NI PROMOVIDO POR PARTIDO POLÍTICO ALGUNO Y SUS RECURSOS PROVIENEN DE LOS IMPUESTOS QUE PAGAN TODOS LOS CONTRIBUYENTES. ESTA PROHIBIDO EL USO DE ESTE PROGRAMA CON FINES POLÍTICOS, ELECTORALES, DE LUCRO Y OTROS DISTINTOS A LOS ESTABLECIDOS.



MOVILIDAD Y
PLANEACIÓN URBANA

GOBIERNO DEL ESTADO DE NUEVO LEÓN