



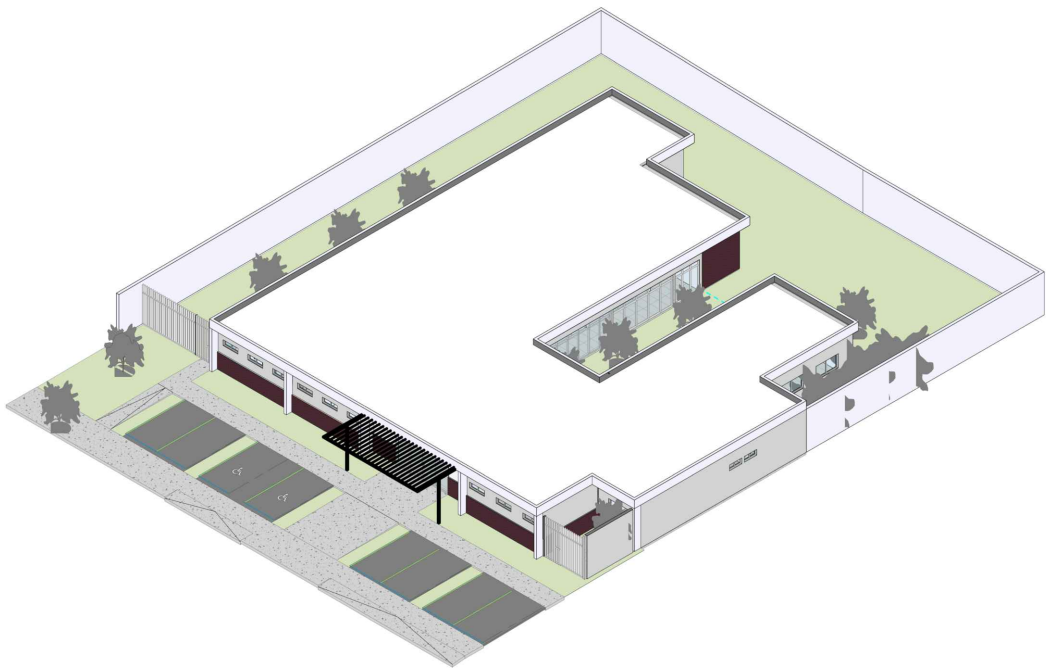

| LISTADO DE PLANOS |              |                                                 |
|-------------------|--------------|-------------------------------------------------|
| No.               | Disciplina   | Nombre                                          |
| LISTADO DE PLANOS |              |                                                 |
| No.               | Disciplina   | Nombre                                          |
|                   | Arquitectura | CRG-POR                                         |
|                   |              | Portada                                         |
| 1                 |              | CRG-ARQ-PB                                      |
|                   |              | Planta Arquitectónica PB                        |
| 2                 |              | CRG-ARQ-CONJ                                    |
|                   |              | Planta de conjunto                              |
| 3                 |              | CRG-ELE-NE                                      |
|                   | Arquitectura | Elevaciones arquitectónicas NE                  |
| 4                 |              | CRG-ELE-SO                                      |
|                   | Arquitectura | Elevaciones arquitectónicas SO                  |
| 5                 |              | CRG-COR-01                                      |
|                   | Arquitectura | Cortes arquitectónicos                          |
| 6                 |              | CRG-ARQ-ISO                                     |
|                   | Arquitectura | Isometrías                                      |
| 7                 |              | CRG-ARQ-DET                                     |
|                   | Arquitectura | Detalles generales                              |
| 8                 |              | CRG-TOP                                         |
|                   | Arquitectura | Levantamiento Topográfico                       |
| 9                 |              | CRG-DEM                                         |
|                   | Arquitectura | Plano de demoliciones y retiros                 |
| 10                |              | CRG-RAS-01                                      |
|                   | Arquitectura | Planta de rasantes                              |
| 11                |              | CRG-PER-01                                      |
|                   | Arquitectura | Plano perfil 0+000                              |
| 12                |              | CRG-PER-02                                      |
|                   | Arquitectura | Plano perfil 1+000                              |
| 13                |              | CRG-PER-03                                      |
|                   | Arquitectura | Plano perfil 2+000                              |
| 14                |              | CRG-PER-04                                      |
|                   | Arquitectura | Plano perfil 3+000                              |
| 15                |              | CRG-PER-05                                      |
|                   | Arquitectura | Plano perfil 4+000                              |
| 16                |              | CRG-PER-06                                      |
|                   | Arquitectura | Plano perfil 5+000                              |
| 17                |              | CRG-PER-07                                      |
|                   | Arquitectura | Plano perfil 6+000                              |
| 18                |              | CRG-PER-08                                      |
|                   | Arquitectura | Plano perfil 7+000                              |
| 19                |              | CRG-PER-09                                      |
|                   | Arquitectura | Plano perfil 8+000                              |
| 20                |              | CRG-PER-010                                     |
|                   | Arquitectura | Plano perfil 9+000                              |
| 21                |              | CRG-PER-11                                      |
|                   | Arquitectura | Plano perfil 10+000                             |
| 22                |              | CRG-PER-12                                      |
|                   | Arquitectura | Plano perfil 11+000                             |
| 23                |              | CRG-PER-13                                      |
|                   | Arquitectura | Plano perfil 12+000                             |
| 24                |              | CRG-TRZ                                         |
|                   | Arquitectura | Plano de Trazo                                  |
| 25                |              | CRG-NIV-01                                      |
|                   | Arquitectura | Planta de niveles                               |
| 26                |              | CRG-CIM                                         |
|                   | Arquitectura | Plano de Cimentación                            |
| 27                |              | CRG-LOS                                         |
|                   | Arquitectura | Plano de Losas PB                               |
| 28                |              | CRG-FIR-01                                      |
|                   | Arquitectura | Plano de Fines interiores                       |
| 29                |              | CRG-FIR-02                                      |
|                   | Arquitectura | Plano de Fines exteriores                       |
| 30                |              | CRG-DES                                         |
|                   | Arquitectura | Plano de desplante de muros                     |
| 31                |              | CRG-CC                                          |
|                   | Arquitectura | Plano de Castillos y columnas                   |
| 32                |              | CRG-ACA-00                                      |
|                   | Arquitectura | Plano de acabados en muro                       |
| 33                |              | CRG-ACA-01                                      |
|                   | Arquitectura | Plano de acabados en cielos                     |
| 34                |              | CRG-ACA-02                                      |
|                   | Arquitectura | Plano de acabados en pisos                      |
| 35                |              | CRG-ACA-03                                      |
|                   | Arquitectura | Plano de acabados en azotea                     |
| 36                |              | CRG-ACA-04                                      |
|                   | Arquitectura | Plano de acabados en fachada                    |
| 37                |              | CRG-CAN                                         |
|                   | Arquitectura | Plano de Cancelería PB                          |
| 38                |              | CRG-CAN-DET                                     |
|                   | Arquitectura | Detalles de Cancelería                          |
| 39                |              | CRG-PUE-PB                                      |
|                   | Arquitectura | Plano de puertas                                |
| 40                |              | CRG-PUE-DET                                     |
|                   | Arquitectura | Detalles de Puertas                             |
| 41                |              | CRG-HER-01                                      |
|                   | Arquitectura | Planta de herrería                              |
| 42                |              | CRG-HER-02                                      |
|                   | Arquitectura | Detalles de herrería (rejías)                   |
| 43                |              | CRG-HER-03                                      |
|                   | Arquitectura | Detalles de herrería (pergola)                  |
| 44                |              | CRG-ILU                                         |
|                   | Arquitectura | Plano de iluminación PB (salidas de luminarias) |
| 45                |              | CRG-CON                                         |
|                   | Arquitectura | Plano de contactos PB (Salidas de contactos)    |
| 46                |              | CRG-ELE-ILU                                     |
|                   | Arquitectura | Plano de iluminación                            |
| 47                |              | CRG-CIR-PB                                      |
|                   | Arquitectura | Plano de circuitos de iluminación               |
| 48                |              | CRG-CIR-PB                                      |
|                   | Arquitectura | Plano de circuitos de contactos                 |
| 49                |              | CRG-ELE-FZA                                     |
|                   | Arquitectura | Plano de fuerza                                 |
| 50                |              | CRG-ELE-EQP                                     |
|                   | Arquitectura | Plano de fuerza equipos                         |
| 51                |              | CRG-HID-PB                                      |
|                   | Arquitectura | Plano hidráulico PB                             |
| 52                |              | CRG-SAN-PB                                      |
|                   | Arquitectura | Plano sanitario PB                              |
| 53                |              | CRG-PLU-AZ                                      |
|                   | Arquitectura | Plano pluvial AZ                                |
| 54                |              | CRG-HVAC                                        |
|                   | Arquitectura | Plano HVAC                                      |
| 55                |              | CRG-CCTV                                        |
|                   | Arquitectura | Plano de CCTV                                   |
| 56                |              | CRG-VYD                                         |
|                   | Arquitectura | Plano de voz y datos                            |
| 57                |              | CRG-SCI-PB                                      |
|                   | Arquitectura | Plano de detectores de humo                     |
| 58                |              | CRG-MMS-PB                                      |
|                   | Arquitectura | Plano de mamparas sanitarias planta             |
| 59                |              | CRG-MMS-DET                                     |
|                   | Arquitectura | Plano de mamparas sanitarias detalles           |
| 60                |              | CRG-DDS-PB                                      |
|                   | Arquitectura | Plano detalles sanitarios (mobiliario)          |
| 61                |              | CRG-DDS-DET                                     |
|                   | Arquitectura | Plano detalles sanitarios (accesorios)          |
| 62                |              | CRG-CAR-PB                                      |
|                   | Arquitectura | Plano de Carpinterías PB                        |
| 63                |              | CRG-CAR-PB-DET                                  |
|                   | Arquitectura | Detalles de Carpintería PB                      |
| 64                |              | CRG-CAR-PB-DET-01                               |
|                   | Arquitectura | Detalles de Carpintería PB                      |
| 65                |              | CRG-CAR-PB-DET-02                               |
|                   | Arquitectura | Detalles de Carpintería PB                      |
| 66                |              | CRG-CAR-PB-DET-03                               |
|                   | Arquitectura | Detalles de Carpintería PB                      |
| 67                |              | CRG-CAR-PB-DET-04                               |
|                   | Arquitectura | Detalles de Carpintería PB                      |
| 68                |              | CRG-CAR-PB-DET-05                               |
|                   | Arquitectura | Detalles de Carpintería PB                      |
| 69                |              | CRG-CAR-PB-DET-06                               |
|                   | Arquitectura | Detalles de Carpintería PB                      |
| 70                |              | CRG-SEÑ                                         |
|                   | Arquitectura | Plano de señalética de seguridad                |
| 71                |              | CRG-OEX-01                                      |
|                   | Arquitectura | Acabados en obra exterior                       |
| 72                |              | CRG-OEX-02                                      |
|                   | Arquitectura | Vegetación                                      |
| 73                |              | CRG-OEX-03                                      |
|                   | Arquitectura | Mobiliario Urbano                               |



DEPENDENCIA PROMOVENTE

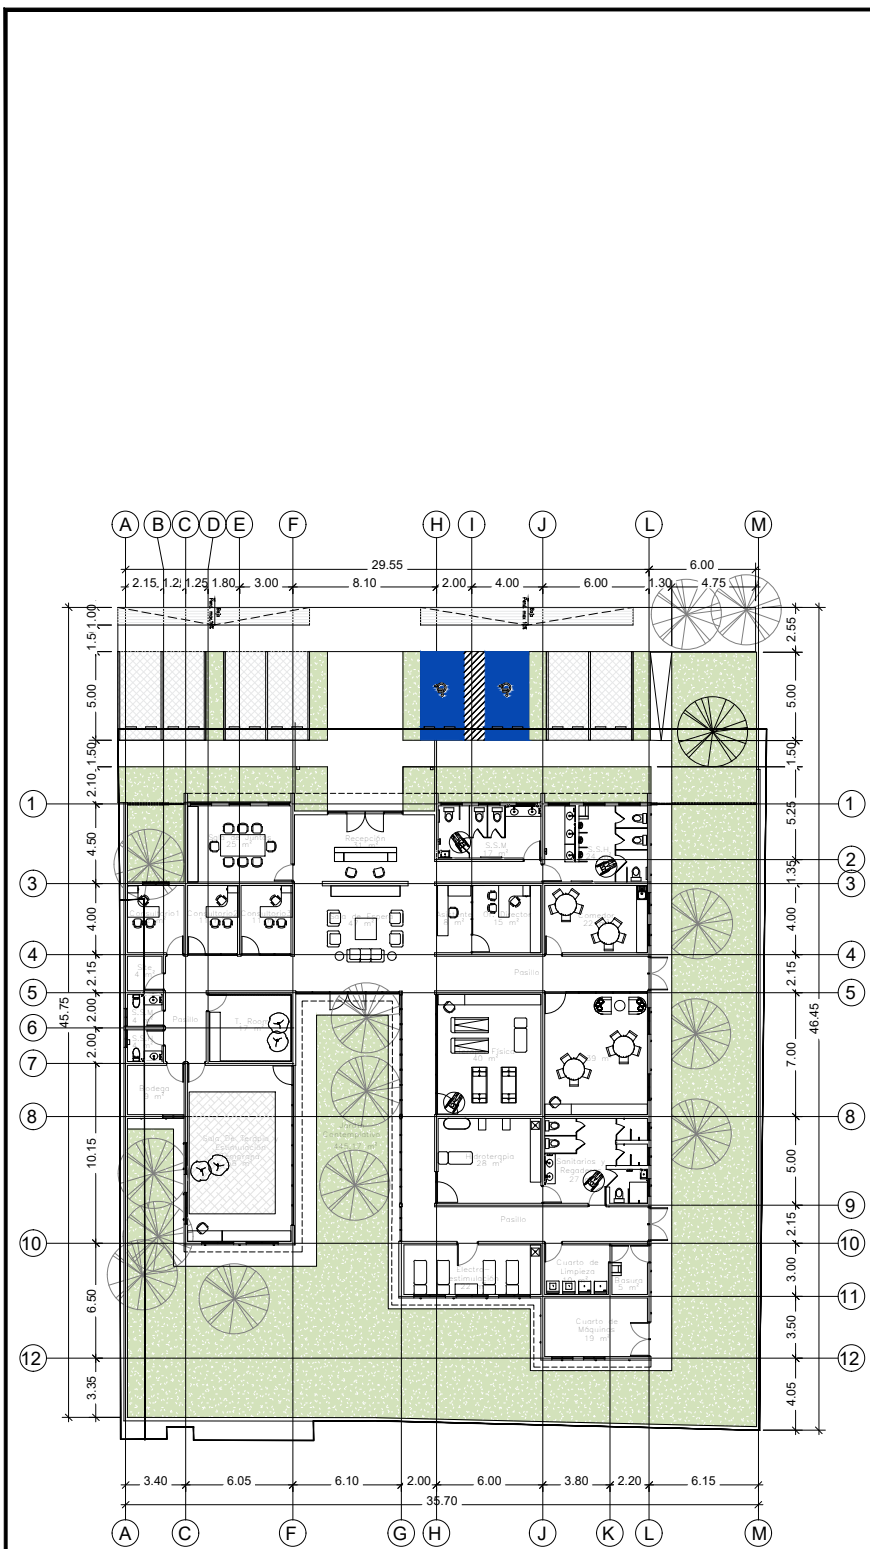

PROYECTO

## CLÍNICA DE REHABILITACIÓN FÍSICA GRAL. TERÁN

C. REFORMA #1200, COL. CENTRO, GENERAL TERÁN, N.L.

NOMENCLATURA

NPT NIVEL DE PISO TERMINADO  
NB NIVEL DE BANQUETA  
NC NIVEL DE CALLE  
NJ NIVEL DE JARDÍN

SIMBOLOGÍA GENERAL



EJE

N.B. 0.00 NIVEL DE PISO TERMINADO (PLANTA)

- NOTAS:
1. LA PLANTA ARQUITECTÓNICA SE DISEÑA SOBRE TODAS LAS PLANTAS.
  2. TODAS LAS ACOTACIONES Y NIVELES EN METROS.
  3. ESTE PLANO DEBERÁ VERIFICARSE CON LOS CORRESPONDIENTES DE INSTALACIONES Y ESTRUCTURALES. CUALQUIER DISCREPANCIA DEBERÁ CONSULTARSE CON LA DIRECCIÓN DE OBRA.
  4. EL CONTRATISTA RECTIFICARÁ EN EL LUGAR DE LA OBRA, ANTES DE EJECUTAR, LAS DIMENSIONES Y NIVELES INDICADOS EN ESTE PLANO, DEBIENDO SOMETER A LA DIRECCIÓN DE OBRA CUALQUIER DIFERENCIA QUE HUBIERE.
  5. EL CONSTRUCTOR DE OBRA DEBERÁ VERIFICAR CONTINUAMENTE QUE LOS PLANOS ESTÉN ACTUALIZADOS Y ASEGURAR LA CORRECTA COORDINACIÓN CON LAS OTRAS ACTIVIDADES DE LA OBRA.
  6. VERIFICAR EN CAMPO NIVELES Y PENDIENTES DE PROYECTO. EN CASO DE NO CUMPLIR CON LO MARCADO EN EL PROYECTO POR CONDICIONES PROPIAS DE LA ZONA, SE DEBERÁ AJUSTAR LOS NIVELES EN CAMPO, AJUSTANDO LAS PENDIENTES MÁXIMAS AL 6.0 % (0.06) Y ALTURA MÁXIMA DE CORDONES DE BANQUETA A 15 CM. EN SU DEFECTO, VERIFICAR CON DEPENDENCIA SUPERVISORA EL AJUSTE DE NIVELES.

REV FECHA COMENTARIOS

RESPONSABLE DE PROYECTO

Vo. Bo. PROMOVENTE

CLAVE

CRG - POR

NORTE



NOMBRE DE PLANO

PORTADA

NOTA:  
ESTE PROGRAMA ES DE CARÁCTER PÚBLICO, NO ES PATROCINADO, NI PROMOVIDO POR PARTIDO POLÍTICO ALGUNO Y SUS RECURSOS PROVIENEN DE LOS IMPUESTOS QUE PAGAN TODOS LOS CONTRIBUYENTES, ESTÁ PROHIBIDO EL USO DE ESTE PROGRAMA CON FINES POLÍTICOS, ELECTORALES, DE LUCRO Y OTROS DISTINTOS A LOS ESTABLECIDOS.

