


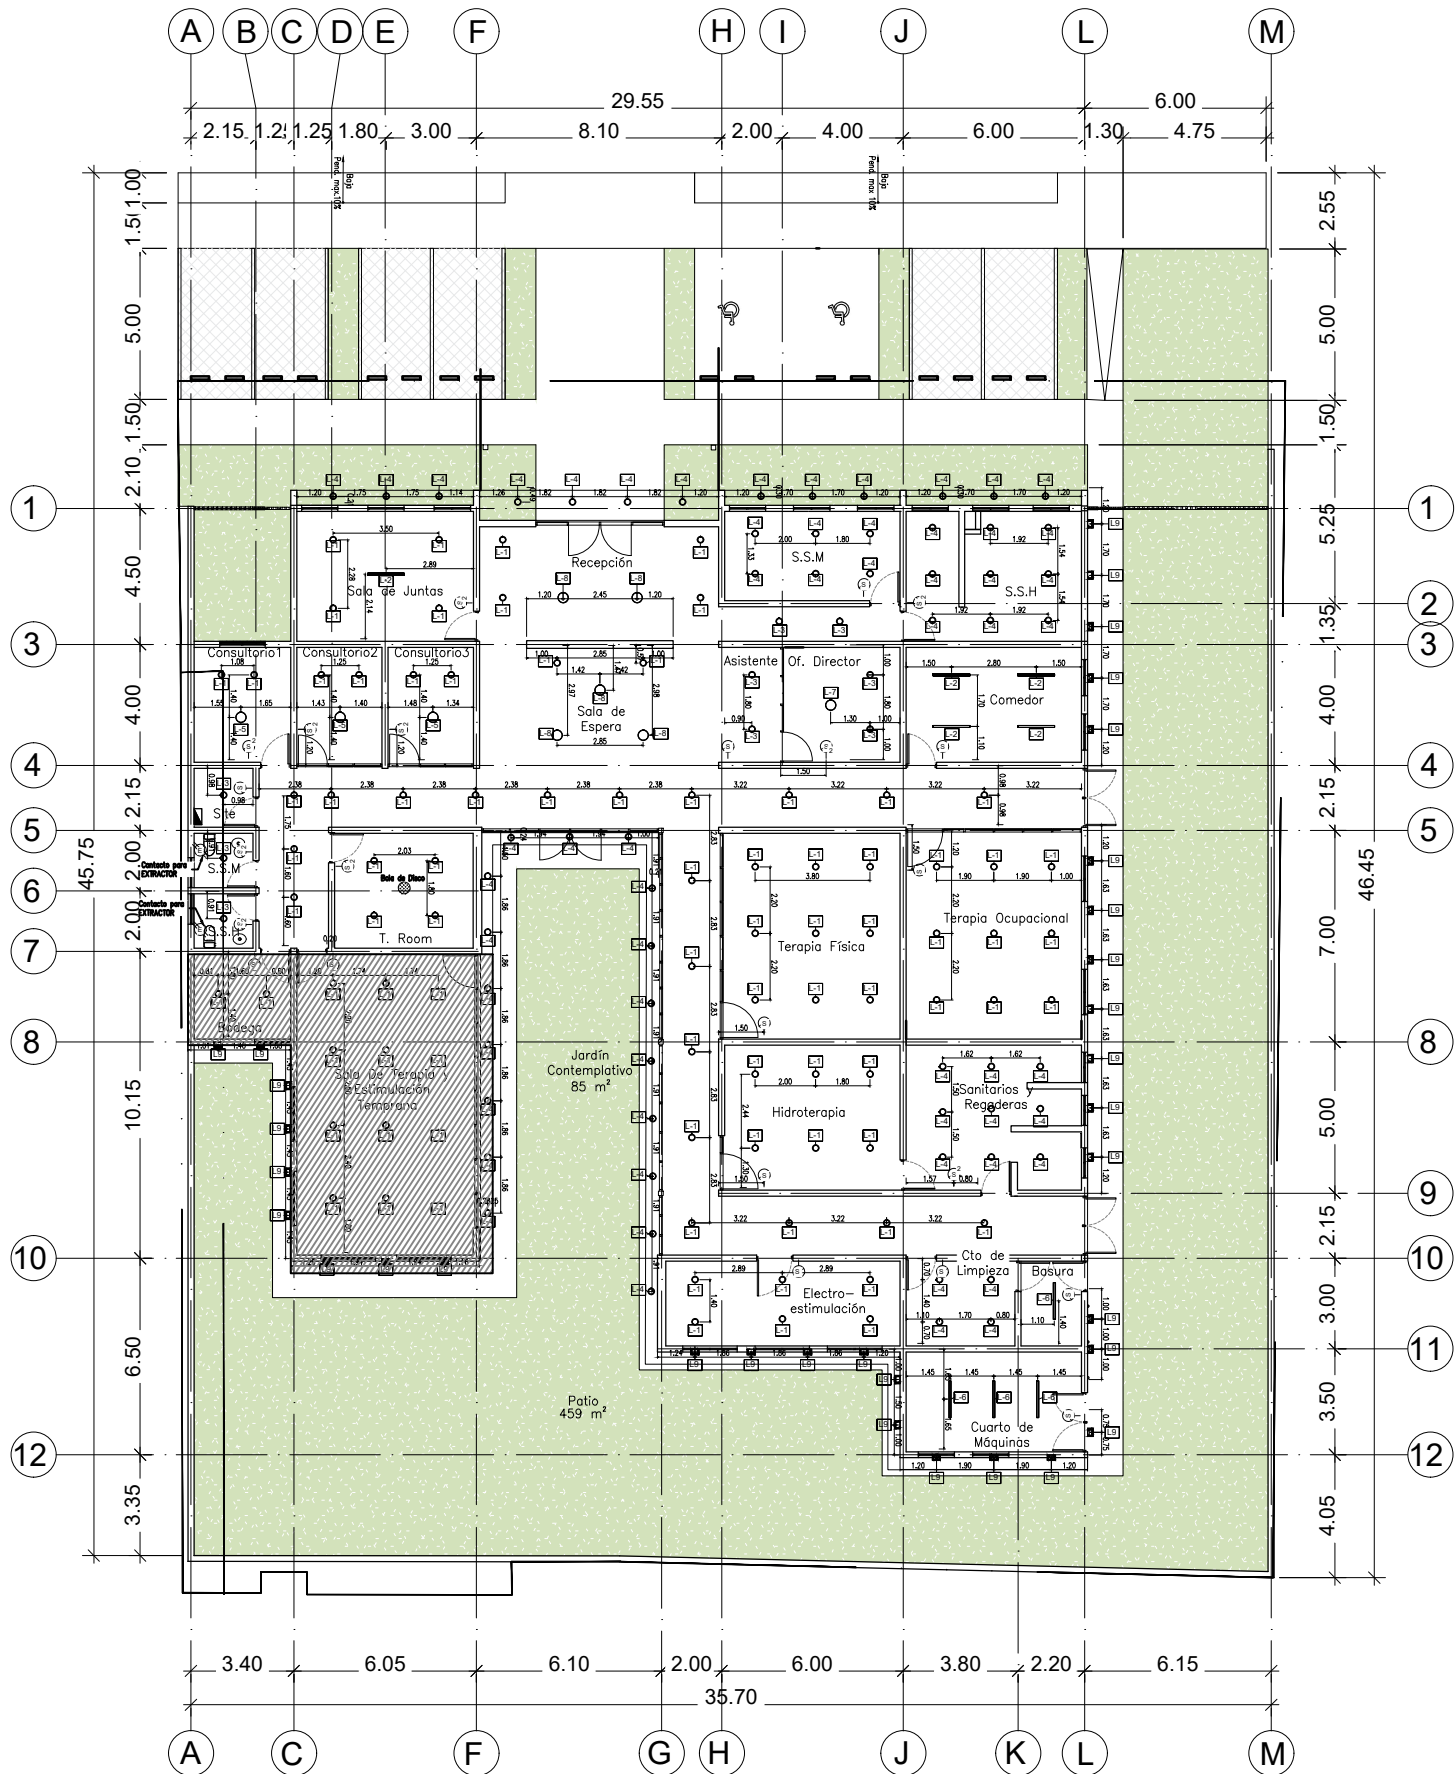

CLÍNICA DE REHABILITACIÓN FÍSICA EN GRAL TERÁN
PLANO DE ILUMINACION
ESCALA: 1:200

ILUMINACIÓN															
CLAVE	SÍMBOLO	CANTIDAD	DESCRIPCIÓN	IMAGEN											
L1	○	84	Luminaria circular para sobreponer en losa con bote integral. Material de aleación especial de aluminio resistente a corrosión y oxidación y con pantalla de polímero de ingeniería acabado opalino. Con tecnología LED. Dimensiones: ø200 mm x 26 mm de altura. Potencia: 13 W Marca: MAGG Modelo: LUNA FLAT RD 13 S Clave: L6374-110 <table><tr><td>Y</td><td>FLUJO LUMINOSO</td><td>VOLTAJE</td><td>MONTAJE</td><td>ACABADO</td></tr><tr><td>4000 K</td><td>1580 LM</td><td>105-140V</td><td>Empotrado con bote integral</td><td>Blanco</td></tr></table>	Y	FLUJO LUMINOSO	VOLTAJE	MONTAJE	ACABADO	4000 K	1580 LM	105-140V	Empotrado con bote integral	Blanco		
Y	FLUJO LUMINOSO	VOLTAJE	MONTAJE	ACABADO											
4000 K	1580 LM	105-140V	Empotrado con bote integral	Blanco											
L2	▬	05	Luminaria de sistema Lineal BL U suspendida con dimensiones de 1190mm x 60mm de altura. Material de aluminio resistente a la corrosión en tono blanco, también destacada por su difusor de luz opalino fabricado con PMMA. Cuenta con tecnología LED. Dimensiones: 1190mm x 60mm de altura. Potencia: 25W Marca: MAGG Modelo: Sistema Lineal BL U/ Suspendida Clave: L6474-110 <table><tr><td>Y</td><td>FLUJO LUMINOSO</td><td>VOLTAJE</td><td>MONTAJE</td><td>ACABADO</td></tr><tr><td>4000 K</td><td>2300 LM</td><td>100-305V</td><td>Suspendida</td><td>Blanco</td></tr></table>	Y	FLUJO LUMINOSO	VOLTAJE	MONTAJE	ACABADO	4000 K	2300 LM	100-305V	Suspendida	Blanco		
Y	FLUJO LUMINOSO	VOLTAJE	MONTAJE	ACABADO											
4000 K	2300 LM	100-305V	Suspendida	Blanco											
L3	○	09	Luminaria circular modelo Luna Flat RD 13S para sobreponer en losa con fuente de luz LED. De material de aleación especial de aluminio "resistente a corrosión y oxidación", incluye polímero de ingeniería acabado opalino. Potencia: 13W Marca: MAGG Clave: L6373-110 <table><tr><td>Y</td><td>FLUJO LUMINOSO</td><td>VOLTAJE</td><td>MONTAJE</td><td>ACABADO</td></tr><tr><td>4000 K</td><td>1355 LM</td><td>100-305V</td><td>Sobreponer</td><td>Blanco</td></tr></table>	Y	FLUJO LUMINOSO	VOLTAJE	MONTAJE	ACABADO	4000 K	1355 LM	100-305V	Sobreponer	Blanco		
Y	FLUJO LUMINOSO	VOLTAJE	MONTAJE	ACABADO											
4000 K	1355 LM	100-305V	Sobreponer	Blanco											
L4	○	59	Luminaria circular para sobreponer en losa con bote integral. Material de aleación especial de aluminio resistente a corrosión y oxidación, y con pantalla de polímero de ingeniería acabado opalino. Con tecnología LED. Incluye Protección de IP50 Potencia: 13W Marca: MAGG Clave: L6373-110 <table><tr><td>Y</td><td>FLUJO LUMINOSO</td><td>VOLTAJE</td><td>MONTAJE</td><td>ACABADO</td></tr><tr><td>4000 K</td><td>1100 LM</td><td>100-240V</td><td>Sobreponer</td><td>Blanco</td></tr></table>	Y	FLUJO LUMINOSO	VOLTAJE	MONTAJE	ACABADO	4000 K	1100 LM	100-240V	Sobreponer	Blanco		
Y	FLUJO LUMINOSO	VOLTAJE	MONTAJE	ACABADO											
4000 K	1100 LM	100-240V	Sobreponer	Blanco											
L5	○	03	Luminaria Luna Flat Round, modelo Luna Flat RD 18S para sobreponer en losa con fuente de luz LED. De material de aleación especial de aluminio "resistente a corrosión y oxidación", incluye polímero de ingeniería acabado opalino. Potencia: 18W Marca: MAGG Clave: L6373-110 <table><tr><td>Y</td><td>FLUJO LUMINOSO</td><td>VOLTAJE</td><td>MONTAJE</td><td>ACABADO</td></tr><tr><td>4000K</td><td>1845 LM</td><td>100-305V</td><td>Sobreponer</td><td>Blanco</td></tr></table>	Y	FLUJO LUMINOSO	VOLTAJE	MONTAJE	ACABADO	4000K	1845 LM	100-305V	Sobreponer	Blanco		
Y	FLUJO LUMINOSO	VOLTAJE	MONTAJE	ACABADO											
4000K	1845 LM	100-305V	Sobreponer	Blanco											
L6	▬	04	Línea de luminarias de gabinetes metálicos con tecnología LED, modelo Mini Track T8 LED. Con dimensiones de 1225mm x 72mm con pantalla TEXT. y un IP DE 50. Potencia: 2X18 W Marca: MAGG Modelo: Mini Track T8 LED Clave: L6420-210 <table><tr><td>Y</td><td>FLUJO LUMINOSO</td><td>VOLTAJE</td><td>MONTAJE</td><td>ACABADO</td></tr><tr><td>4000 K</td><td>4200 LM</td><td>100-240V</td><td>Sobreponer</td><td>Aluminio Blanco</td></tr></table>	Y	FLUJO LUMINOSO	VOLTAJE	MONTAJE	ACABADO	4000 K	4200 LM	100-240V	Sobreponer	Aluminio Blanco		
Y	FLUJO LUMINOSO	VOLTAJE	MONTAJE	ACABADO											
4000 K	4200 LM	100-240V	Sobreponer	Aluminio Blanco											
L7	○	01	Luminaria de la serie DONNA 40, luminaria para suspender con fuente de luz LED, fabricada con difusor de luz de pc, polímero de ingeniería microtexturizado acabado opalino, resistente a impactos, con dimensiones de 400mm x 55mm de altura con opción a suspender de 350mm min a 2000mm max. de altura. Potencia: 27 W Marca: MAGG Modelo: DONNA 40 Clave: L6712-110 <table><tr><td>Y</td><td>FLUJO LUMINOSO</td><td>VOLTAJE</td><td>MONTAJE</td><td>ACABADO</td></tr><tr><td>4000 K</td><td>2780 LM</td><td>100-140V</td><td>Suspendida</td><td>Blanco</td></tr></table>	Y	FLUJO LUMINOSO	VOLTAJE	MONTAJE	ACABADO	4000 K	2780 LM	100-140V	Suspendida	Blanco		
Y	FLUJO LUMINOSO	VOLTAJE	MONTAJE	ACABADO											
4000 K	2780 LM	100-140V	Suspendida	Blanco											
L8	○	05	Luminaria de la serie DONNA 60, luminaria para suspender con fuente de luz LED, fabricada con difusor de luz de pc, polímero de ingeniería microtexturizado acabado opalino, resistente a impactos, con dimensiones de 600mm x 55mm de altura con opción a suspender de 350mm min a 2000mm max. de altura. Potencia: 50 W Marca: MAGG Modelo: DONNA 60 Clave: L6726-110 <table><tr><td>Y</td><td>FLUJO LUMINOSO</td><td>VOLTAJE</td><td>MONTAJE</td><td>ACABADO</td></tr><tr><td>4000 K</td><td>5200 LM</td><td>100-305V</td><td>Suspendida</td><td>Blanco</td></tr></table>	Y	FLUJO LUMINOSO	VOLTAJE	MONTAJE	ACABADO	4000 K	5200 LM	100-305V	Suspendida	Blanco		
Y	FLUJO LUMINOSO	VOLTAJE	MONTAJE	ACABADO											
4000 K	5200 LM	100-305V	Suspendida	Blanco											
L9	■	33	Luminaria serie SW construido con PC, un polímero de ingeniería con resistencia mecánica y dimensional. Cuenta con una fuente de luz LED, cuerpos completamente sellados manteniendo la apariencia interna libre de insectos. Incluye Protección de IP65 (Ninguna penetración de polvo y contra cualquier presión de agua) Potencia: 50 W Marca: MAGG Modelo: SW20 Clave: L7002-110 <table><tr><td>Y</td><td>FLUJO LUMINOSO</td><td>VOLTAJE</td><td>MONTAJE</td><td>ACABADO</td></tr><tr><td>4000 K</td><td>65 LM</td><td>100-240V</td><td>Sobrepuesta en muro</td><td>Blanco</td></tr></table>	Y	FLUJO LUMINOSO	VOLTAJE	MONTAJE	ACABADO	4000 K	65 LM	100-240V	Sobrepuesta en muro	Blanco		
Y	FLUJO LUMINOSO	VOLTAJE	MONTAJE	ACABADO											
4000 K	65 LM	100-240V	Sobrepuesta en muro	Blanco											
CONTROL DE ILUMINACIÓN															
CLAVE	SÍMBOLO	CANTIDAD	DESCRIPCIÓN												
	Ⓢ	12	APAGADOR SENCILLO SALIDA APAGADOR H=1.10M												
	Ⓢ₂	10	APAGADOR DOBLE SALIDA APAGADOR H=1.10M												
	ⓔ	2	EXTRACTOR DE AIRE CON SENSOR DE HUMEDAD DE 4" MARCA ESTEVEZ SERIE 1400-H												

NOTA:
–Considerar todos los apagadores a una distancia de 20cm de la puerta aprox.
–Incluir el extractor de baño a los apagadores señalados en el plano.
–Considerar una bola de disco en T.ROOM

EL GOBIERNO DEL
NUEVO LEÓN

DEPENDENCIA PROMOVIENTE

PROYECTO

CLÍNICA DE REHABILITACIÓN FÍSICA EN GENERAL TERÁN

REFORMA #1200, COL. CENTRO, GENERAL TERÁN, N.L.

NOMENCLATURA

NPT NIVEL DE PISO TERMINADO
NB NIVEL DE BANQUETA
NC NIVEL DE CALLE
NJ NIVEL DE JARDÍN

SIMBOLOGÍA GENERAL

Ⓐ EJE
N.B. 0.00 NIVEL DE PISO TERMINADO (PLANTA)

NOTAS:

- LA PLANTA ARQUITECTÓNICA SE BASA EN TODAS LAS PLANTAS.
- TODAS LAS ACOTACIONES Y NIVELES EN METROS.
- ESTE PLANO DEBERÁ VERIFICARSE CON LOS CORRESPONDIENTES DE INSTALACIONES Y ESTRUCTURALES. CUALQUIER DISCREPANCIA DEBERÁ CONSULTARSE CON LA DIRECCIÓN DE OBRA.
- EL CONTRATISTA RECTIFICARÁ EN EL LUGAR DE LA OBRA, ANTES DE EJECUTAR, LAS DIMENSIONES Y NIVELES INDICADOS EN ESTE PLANO, DEBIENDO SOMETER A LA DIRECCIÓN DE OBRA CUALQUIER DIFERENCIA QUE HUBIERE.
- EL CONSTRUCTOR DE OBRA DEBERÁ VERIFICAR CONTINUAMENTE QUE LOS PLANOS ESTÉN ACTUALIZADOS Y ASEGURAR LA CORRECTA COORDINACIÓN CON LAS OTRAS ACTIVIDADES DE LA OBRA.
- VERIFICAR EN CAMPO NIVELES Y PENDIENTES DE PROYECTO. EN CASO DE NO CUMPLIR CON LO MARCADO EN EL PROYECTO POR CONDICIONES PROPIAS DE LA ZONA, SE DEBERÁ AJUSTAR LOS NIVELES EN CAMPO, AJUSTANDO LAS PENDIENTES MÁXIMAS AL 6.0 % (0.06) Y ALTURA MÁXIMA DE CORDONES DE BANQUETA A 15 CM. EN SU DEFECTO, VERIFICAR CON DEPENDENCIA SUPERVISORA EL AJUSTE DE NIVELES.

REV FECHA COMENTARIOS

RESPONSABLE DE PROYECTO

Vo. Bo. PROMOVIENTE

CLAVE	NORTE
CRG-ILU	

NOMBRE DE PLANO

PLANO DE ILUMINACION

NOTA:

ESTE PROGRAMA ES DE CARÁCTER PÚBLICO, NO ES PATROCINADO, NI PROMOVIDO POR PARTIDO POLÍTICO ALGUNO Y SUS RECURSOS PROVIENEN DE LOS IMPUESTOS QUE PAGAN TODOS LOS CONTRIBUYENTES. ESTÁ PROHIBIDO EL USO DE ESTE PROGRAMA CON FINES POLÍTICOS, ELECTORALES, DE LUCHO Y OTROS DISTINTOS A LOS ESTABLECIDOS.

MOVILIDAD Y PLANEACIÓN URBANA
GABINETE DE GENERACIÓN DE POLÍTICAS PÚBLICAS