


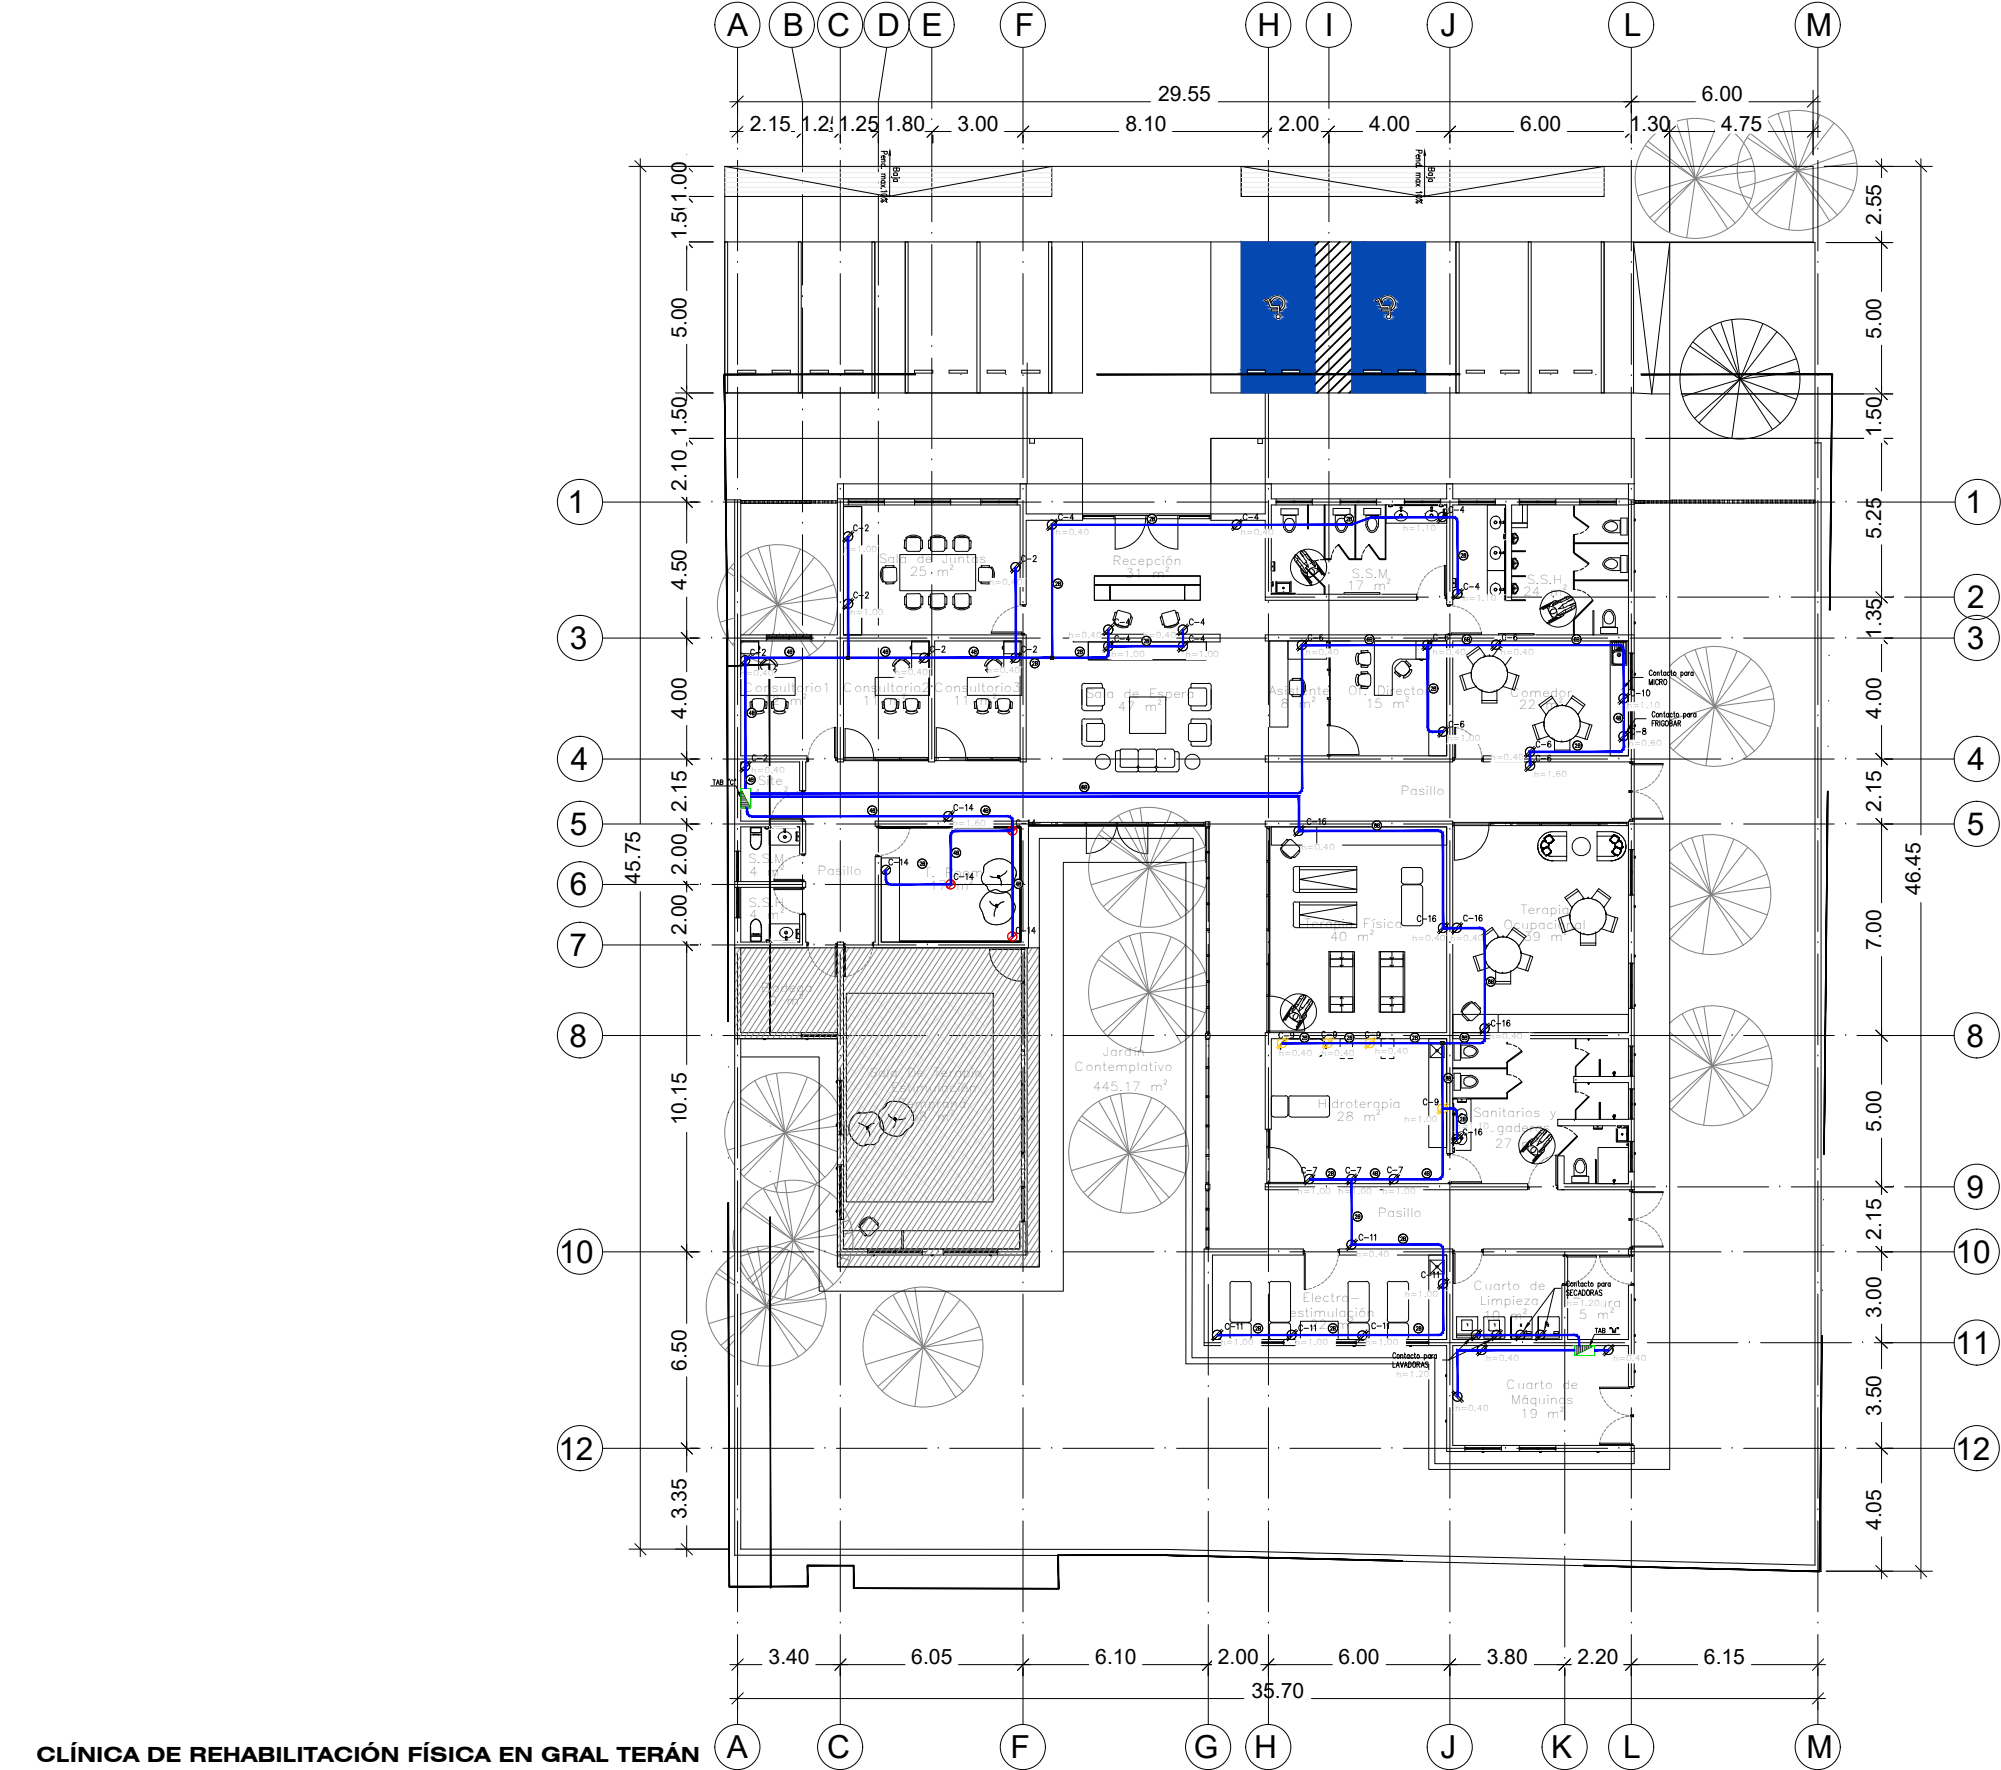

CLÍNICA DE REHABILITACIÓN FÍSICA EN GRAL TERÁN
PLANO DE CIRCUITO - CONTACTOS
ESCALA: 1:250

CODIGO DE COLORES
SECCS. 210-5, 310-12

220/127 V

ACTIVOS

FASE A = NEGRO
FASE B = ROJO
FASE C = AZUL

NEUTRO = BLANCO
(O INDICAR CON MARCAS EN EXTREMOS Y EN CAJAS DE CONEXIONES)

TIERRAS PARA EQUIPOS = VERDE

EN ALIMENTADORES CUYOS CALIBRES SOLAMENTE SE PRODUZCAN EN COLOR NEGRO, HABRA QUE MARCAR LAS PUNTAS SEGUN LA FASE A QUE CORRESPONDA.

CEDULA DE CABLEADO

2#10, 1#12T; PVC SP-21 mmø

6#10, 3#12T; PVC SP-27 mmø

4#10, 2#12T; PVC SP-21 mmø

SIMBOLOGIA

SIMBOLO	DESCRIPCION
	TABLERO 3F. 4H. 220/127V
	CAJA CUADRADA 4"x4"
	TUBERIA DE PVC SERVIDO PESADO POR FIRME (DIAMETRO SEGUN CEDULA)

NOTAS

1. LAS TRAYECTORIAS SON REPRESENTATIVAS Y PODRAN SER MODIFICADAS EN CAMPO SI ASI SE REQUIERE.
2. TODA LA SOPORTERIA DEBERA ESTAR A NO MAS DE 2 MTS. DE SEPARACION ENTRE SI.
3. TODAS LAS TRAYECTORIAS DEBERAN SER TUBERIA CONDUIT GALVANIZADA P. G. DEBERAN SER IDENTIFICADOS LOS CIRCUITOS EN SU RESPECTIVO TABLERO.
4. LA INSTALACION DEBE CUMPLIR CON LAS NORMAS NOM-001-SEDE-2012.
5. DIMENSIONES EN METROS Y NIVELES EN METROS.
6. EL CONTRATISTA QUE REALICE LA OBRA ELECTRICA LA EJECUTARA DE ACUERDO A LOS PLANOS APROBADOS PARA CONSTRUCCION.
7. LOS MATERIALES Y EQUIPOS DE LAS INSTALACIONES ELECTRICAS SUJETOS AL CUMPLIMIENTO DE NORMAS OFICIALES MEXICANAS, NORMAS MEXICANAS O NORMAS INTERNACIONALES, DEBEN CONTAR CON UN CERTIFICADO EXPEDIDO POR UN ORGANISMO DE CERTIFICACION DE PRODUCTOS ACREDITADO Y APROBADO (ANCE).
8. EN GENERAL LAS CARACTERISTICAS DE LAS CAJAS REGISTROS DEBEN CUMPLIR CON LO ESPECIFICADO EN EL ART. 314 Y CON 314-40(b) RESPECTO AL ESPESOR DEL METAL.
9. EN TODOS LOS EMPALMES HECHOS DENTRO DE LA CAJA DE CONEXIONES SE USARAN CONECTORES ADECUADOS.

PROYECCION A FUTURO

TABLA DE CONTACTOS			
SIMBOLOGIA	DESCRIPCION	UNIDAD	CANT
	CONTACTOS DOBLES	PZA	55
	CONTACTO GRADO MEDICO	PZA	3
	CONTACTO DOBLE EN CIELO	PZA	3

EL GOBIERNO DEL
NUEVO
NUEVO LEÓN

DEPENDENCIA PROMOVENTE

PROYECTO

CLÍNICA DE REHABILITACIÓN FÍSICA EN GENERAL TERÁN

GENERAL TERÁN PENDIENTE

NOMENCLATURA

NPT NIVEL DE PISO TERMINADO

NB NIVEL DE BANQUETA

NC NIVEL DE CALLE

NJ NIVEL DE JARDÍN

SIMBOLOGÍA GENERAL

EJE

NIVEL DE PISO TERMINADO (PLANTA)

NOTAS:

1. LA PLANTA ARQUITECTÓNICA SE SOBREPONE A TODAS LAS PLANTAS.
2. TODAS LAS ACOTACIONES Y NIVELES EN METROS.
3. ESTE PLANO DEBERÁ VERIFICARSE CON LOS CORRESPONDIENTES DE INSTALACIONES Y ESTRUCTURALES. CUALQUIER DISCREPANCIA DEBERÁ CONSULTARSE CON LA DIRECCIÓN DE OBRA.
4. EL CONTRATISTA RECTIFICARÁ EN EL LUGAR DE LA OBRA, ANTES DE EJECUTAR, LAS DIMENSIONES Y NIVELES INDICADOS EN ESTE PLANO, DEBIENDO SOMETER A LA DIRECCIÓN DE OBRA CUALQUIER DIFERENCIA QUE HUBIERE.
5. EL CONSTRUCTOR DE OBRA DEBERÁ VERIFICAR CONTINUAMENTE QUE LOS PLANOS ESTÉN ACTUALIZADOS Y ASEGURAR LA CORRECTA COORDINACIÓN CON LAS OTRAS ACTIVIDADES DE LA OBRA.
6. VERIFICAR EN CAMPO NIVELES Y PENDIENTES DE PROYECTO. EN CASO DE NO CUMPLIR CON LO MARCADO EN EL PROYECTO POR CONDICIONES PROPIAS DE LA ZONA, SE DEBERÁ AJUSTAR LOS NIVELES EN CAMPO, AJUSTANDO LAS PENDIENTES MÁXIMAS AL 6.0 % (0.06) Y ALTURA MÁXIMA DE CORDONES DE BANQUETA A 15 CM. EN SU DEFECTO, VERIFICAR CON DEPENDENCIA SUPERVISORA EL AJUSTE DE NIVELES.

REV FECHA COMENTARIOS

RESPONSABLE DE PROYECTO

Vo. Bo. PROMOVENTE

CLAVE

NORTE

CRG-ELE-CON

NOMBRE DE PLANO

PLANO DE CONTACTOS

NOTA:

ESTE PROGRAMA ES DE CARÁCTER PÚBLICO, NO ES PATROCINADO, NI PROMOVIDO POR PARTIDO POLÍTICO ALGUNO Y SUS RECURSOS PROVIENEN DE LOS IMPUESTOS QUE PAGAN TODOS LOS CONTRIBUYENTES, ESTÁ PROHIBIDO EL USO DE ESTE PROGRAMA CON FINES POLÍTICOS, ELECTORALES, DE LUCRO Y OTROS DISTINTOS A LOS ESTABLECIDOS.

MOVILIDAD Y PLANEACIÓN URBANA

GABINETE DE ORDENACIÓN DE CIUDAD SOSTENIBLE