


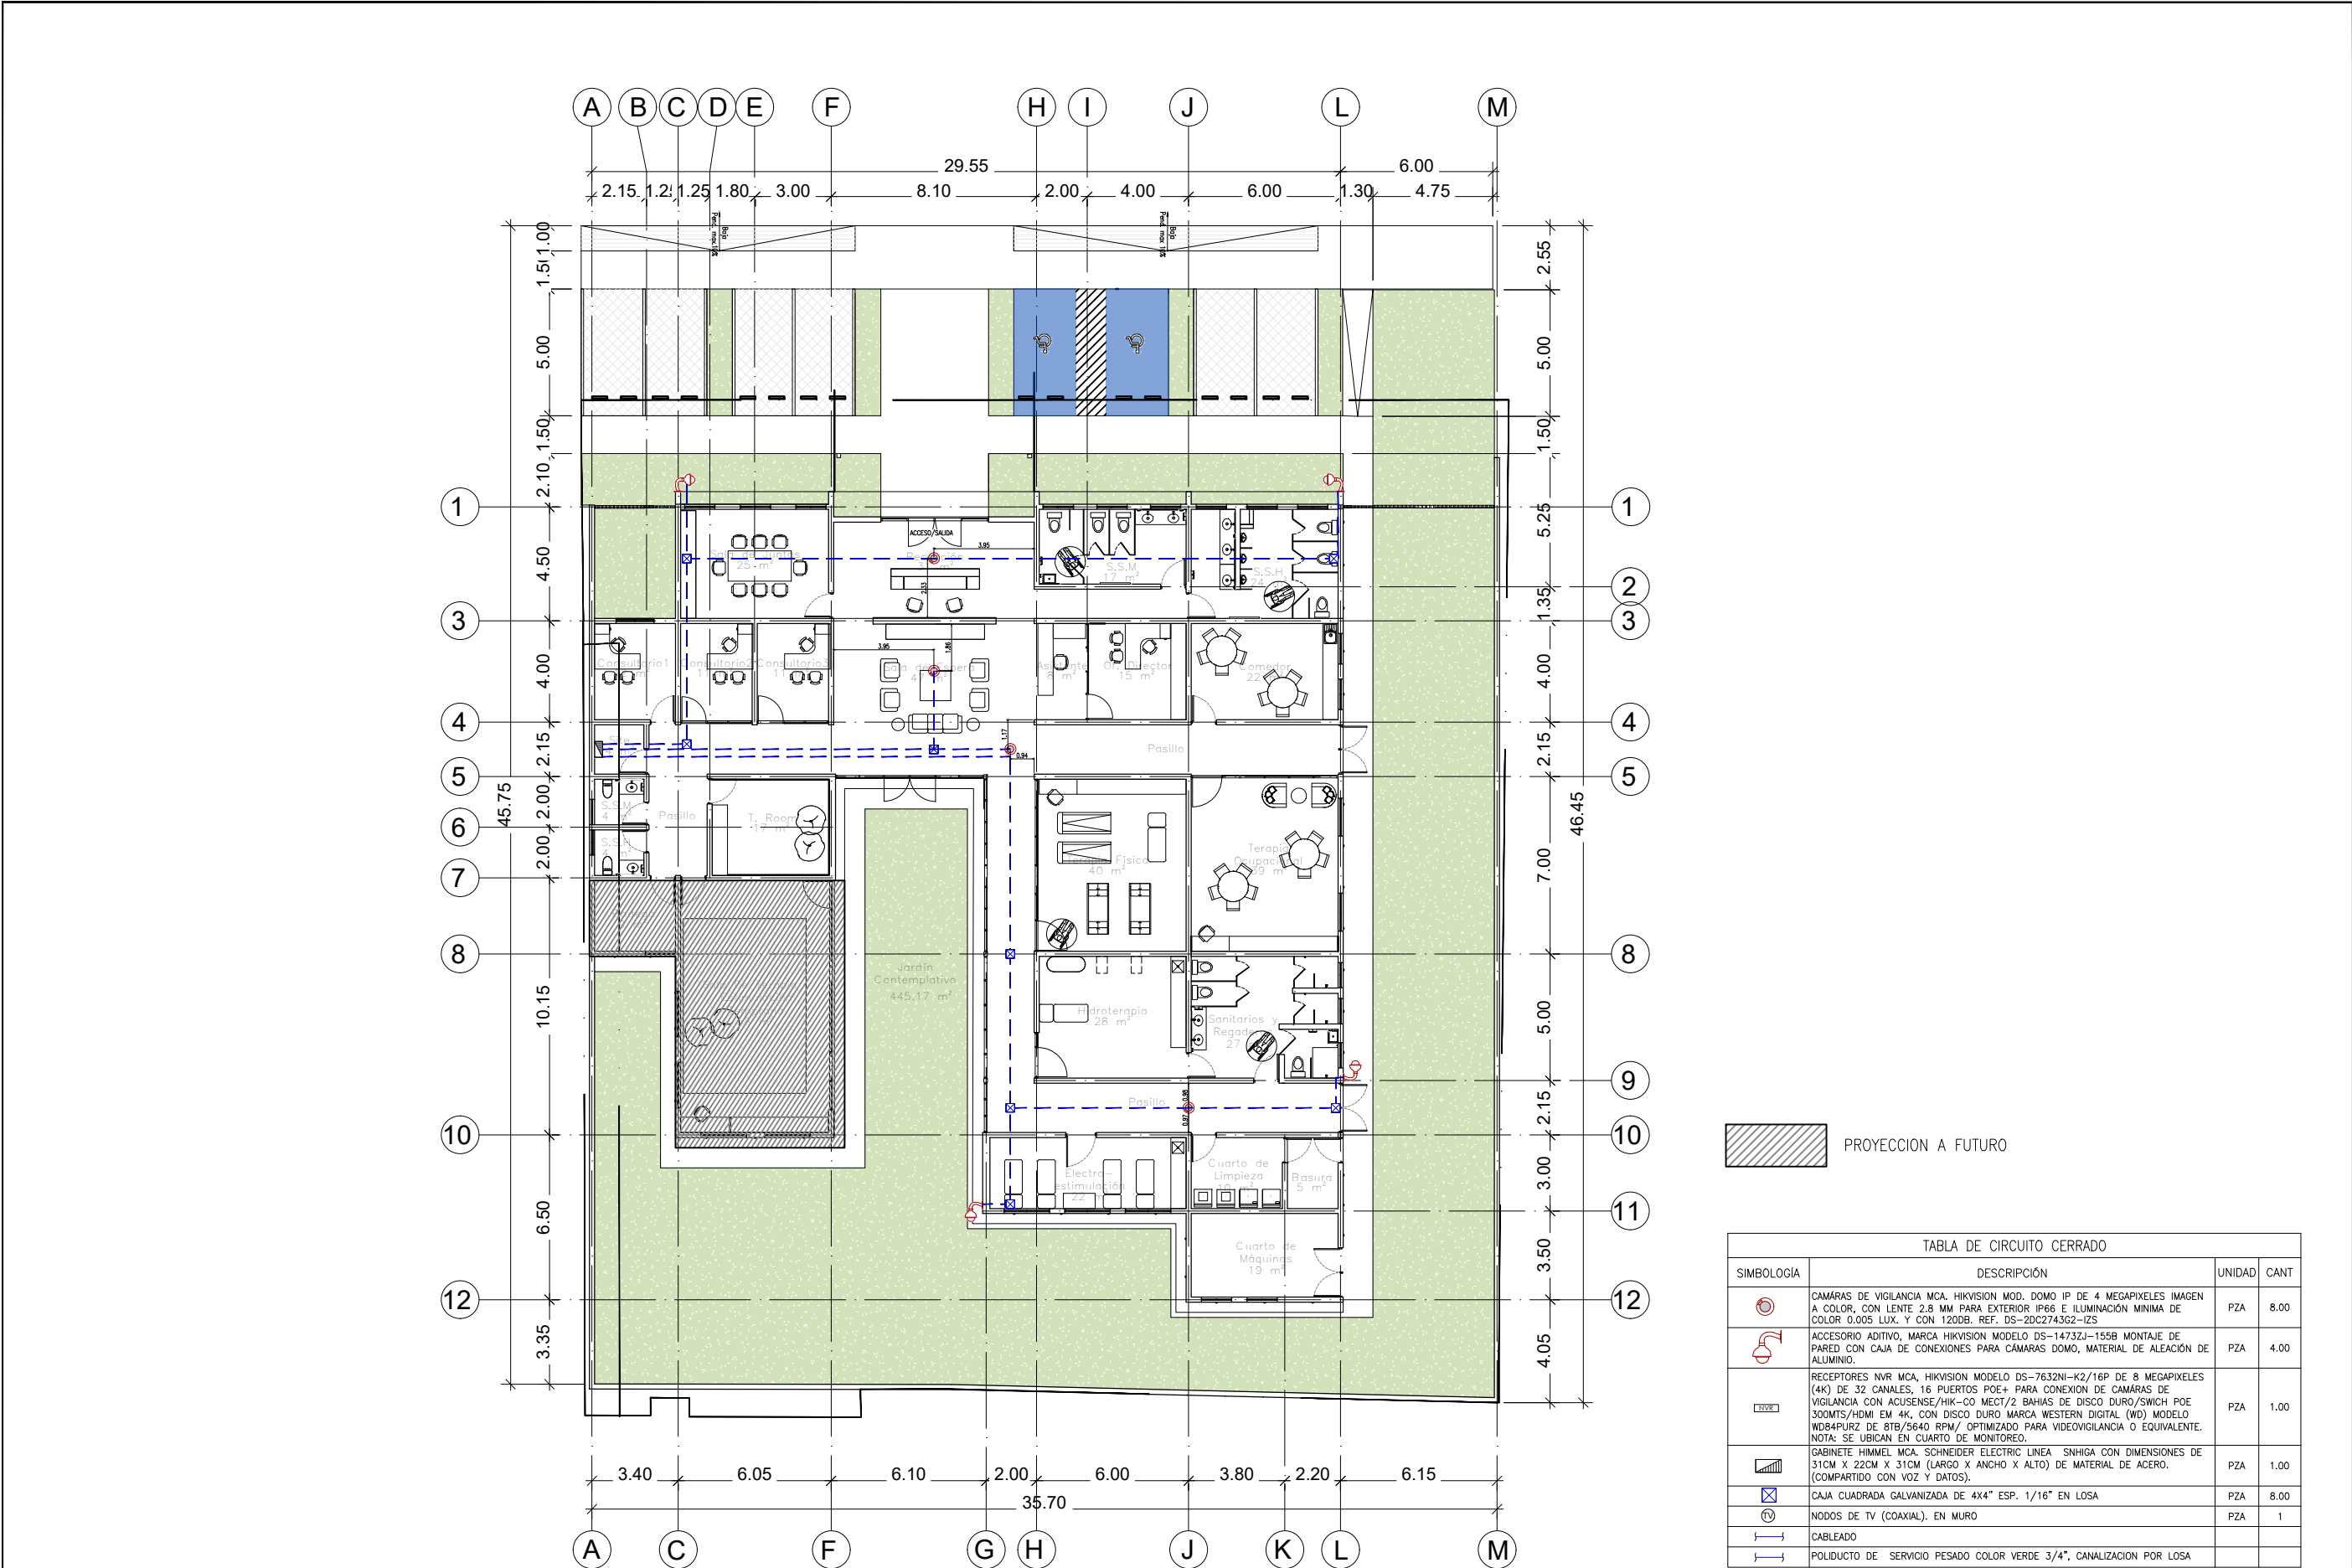

CLÍNICA DE REHABILITACIÓN FÍSICA EN GRAL TERÁN
PLANO DE CIRCUITO CERRADO
ESCALA: 1:250

PROYECCION A FUTURO

TABLA DE CIRCUITO CERRADO			
SIMBOLOGIA	DESCRIPCIÓN	UNIDAD	CANT
	CÁMARAS DE VIGILANCIA MCA. HIKVISION MOD. DOMO IP DE 4 MEGAPIXELES IMAGEN A COLOR, CON LENTE 2.8 MM PARA EXTERIOR IP66 E ILUMINACIÓN MÍNIMA DE COLOR 0.005 LUX. Y CON 120DB. REF. DS-2DC2743G2-IZS	PZA	8.00
	ACCESORIO ADITIVO, MARCA HIKVISION MODELO DS-1473J-155B MONTAJE DE PARED CON CAJA DE CONEXIONES PARA CÁMARAS DOMO, MATERIAL DE ALEACIÓN DE ALUMINIO.	PZA	4.00
	RECEPTORES NVR MCA. HIKVISION MODELO DS-7632NI-K2/16P DE 8 MEGAPIXELES (4K) DE 32 CANALES, 16 PUERTOS POE+ PARA CONEXION DE CÁMARAS DE VIGILANCIA CON ACUSENSE/HIK-CO MECT/2 BAHÍAS DE DISCO DURO/SWICH POE 300MTS/HDMI EM 4K, CON DISCO DURO MARCA WESTERN DIGITAL (WD) MODELO WD84PURZ DE 8TB/5640 RPM/ OPTIMIZADO PARA VIDEOVIGILANCIA O EQUIVALENTE. NOTA: SE UBICAN EN CUARTO DE MONITOREO.	PZA	1.00
	GABINETE HIMMEL MCA. SCHNEIDER ELECTRIC LINEA SNHGA CON DIMENSIONES DE 310CM X 220CM X 310CM (LARGO X ANCHO X ALTO) DE MATERIAL DE ACERO. (COMPARTIDO CON VOZ Y DATOS).	PZA	1.00
	CAJA CUADRADA GALVANIZADA DE 4X4" ESP. 1/16" EN LOSA	PZA	8.00
	NODOS DE TV (COAXIAL), EN MURO	PZA	1
	CABLEADO		
	POLIDUCTO DE SERVICIO PESADO COLOR VERDE 3/4", CANALIZACION POR LOSA		



EL GOBIERNO DEL
**NUEVO
NUEVO LEÓN**

DEPENDENCIA PROMOVENTE



**IGUALDAD
E INCLUSIÓN**
MINISTERIO DE IGUALDAD
PARA TODAS LAS PERSONAS

PROYECTO

**CLÍNICA DE
REHABILITACIÓN
FÍSICA EN
GENERAL TERÁN**

REFORMA #1200, COL. CENTRO, GENERAL TERÁN, NUEVO LEÓN

NOMENCLATURA

NPT NIVEL DE PISO TERMINADO
NB NIVEL DE BANQUETA
NC NIVEL DE CALLE
NJ NIVEL DE JARDÍN

SIMBOLOGÍA GENERAL

 EJE

 N.B. 0.00 NIVEL DE PISO TERMINADO (PLANTA)

NOTAS:

- LA PLANTA ARQUITECTÓNICA SE BASE SOBRE TODAS LAS PLANTAS.
- TODAS LAS ACOTACIONES Y NIVELES EN METROS.
- ESTE PLANO DEBERÁ VERIFICARSE CON LOS CORRESPONDIENTES DE INSTALACIONES Y ESTRUCTURALES. CUALQUIER DISCREPANCIA DEBERÁ CONSULTARSE CON LA DIRECCIÓN DE OBRA.
- EL CONTRATISTA RECTIFICARÁ EN EL LUGAR DE LA OBRA, ANTES DE EJECUTAR, LAS DIMENSIONES Y NIVELES INDICADOS EN ESTE PLANO, DEBIENDO SOMETER A LA DIRECCIÓN DE OBRA CUALQUIER DIFERENCIA QUE HUBIERE.
- EL CONSTRUCTOR DE OBRA DEBERÁ VERIFICAR CONTINUAMENTE QUE LOS PLANOS ESTEN ACTUALIZADOS Y ASEGURAR LA CORRECTA COORDINACIÓN CON LAS OTRAS ACTIVIDADES DE LA OBRA.
- VERIFICAR EN CAMPO NIVELES Y PENDIENTES DE PROYECTO. EN CASO DE NO CUMPLIR CON LO MARCADO EN EL PROYECTO POR CONDICIONES PROPIAS DE LA ZONA, SE DEBERÁ AJUSTAR LOS NIVELES EN CAMPO, AJUSTANDO LAS PENDIENTES MÁXIMAS AL 6.0 % (0.06) Y ALTURA MÁXIMA DE CORDONES DE BANQUETA A 15 CM. EN SU DEFECTO, VERIFICAR CON DEPENDENCIA SUPERVISORA EL AJUSTE DE NIVELES.

REV FECHA COMENTARIOS

RESPONSABLE DE PROYECTO

Vo. Bo. PROMOVENTE

CLAVE	NORTE
CRG-CCTV	

NOMBRE DE PLANO

**PLANO DE CIRCUITO
CERRADO**

NOTA:

ESTE PROGRAMA ES DE CARÁCTER PÚBLICO, NO ES PATROCINADO, NI PROMOVIDO POR PARTIDO POLÍTICO ALGUNO Y SUS RECURSOS PROVIENEN DE LOS IMPUESTOS QUE PAGAN TODOS LOS CONTRIBUYENTES. ESTÁ PROHIBIDO EL USO DE ESTE PROGRAMA CON FINES POLÍTICOS, ELECTORALES, DE LUCRO Y OTROS DISTINTOS A LOS ESTABLECIDOS.



**MOVILIDAD Y
PLANEACIÓN URBANA**
GABINETE DE GENERACIÓN
DE POLÍTICAS PÚBLICAS