


CLÍNICA DE REHABILITACIÓN FÍSICA EN GRAL TERÁN
PLANTA DE VOZ Y DATOS
ESCALA: 1:250

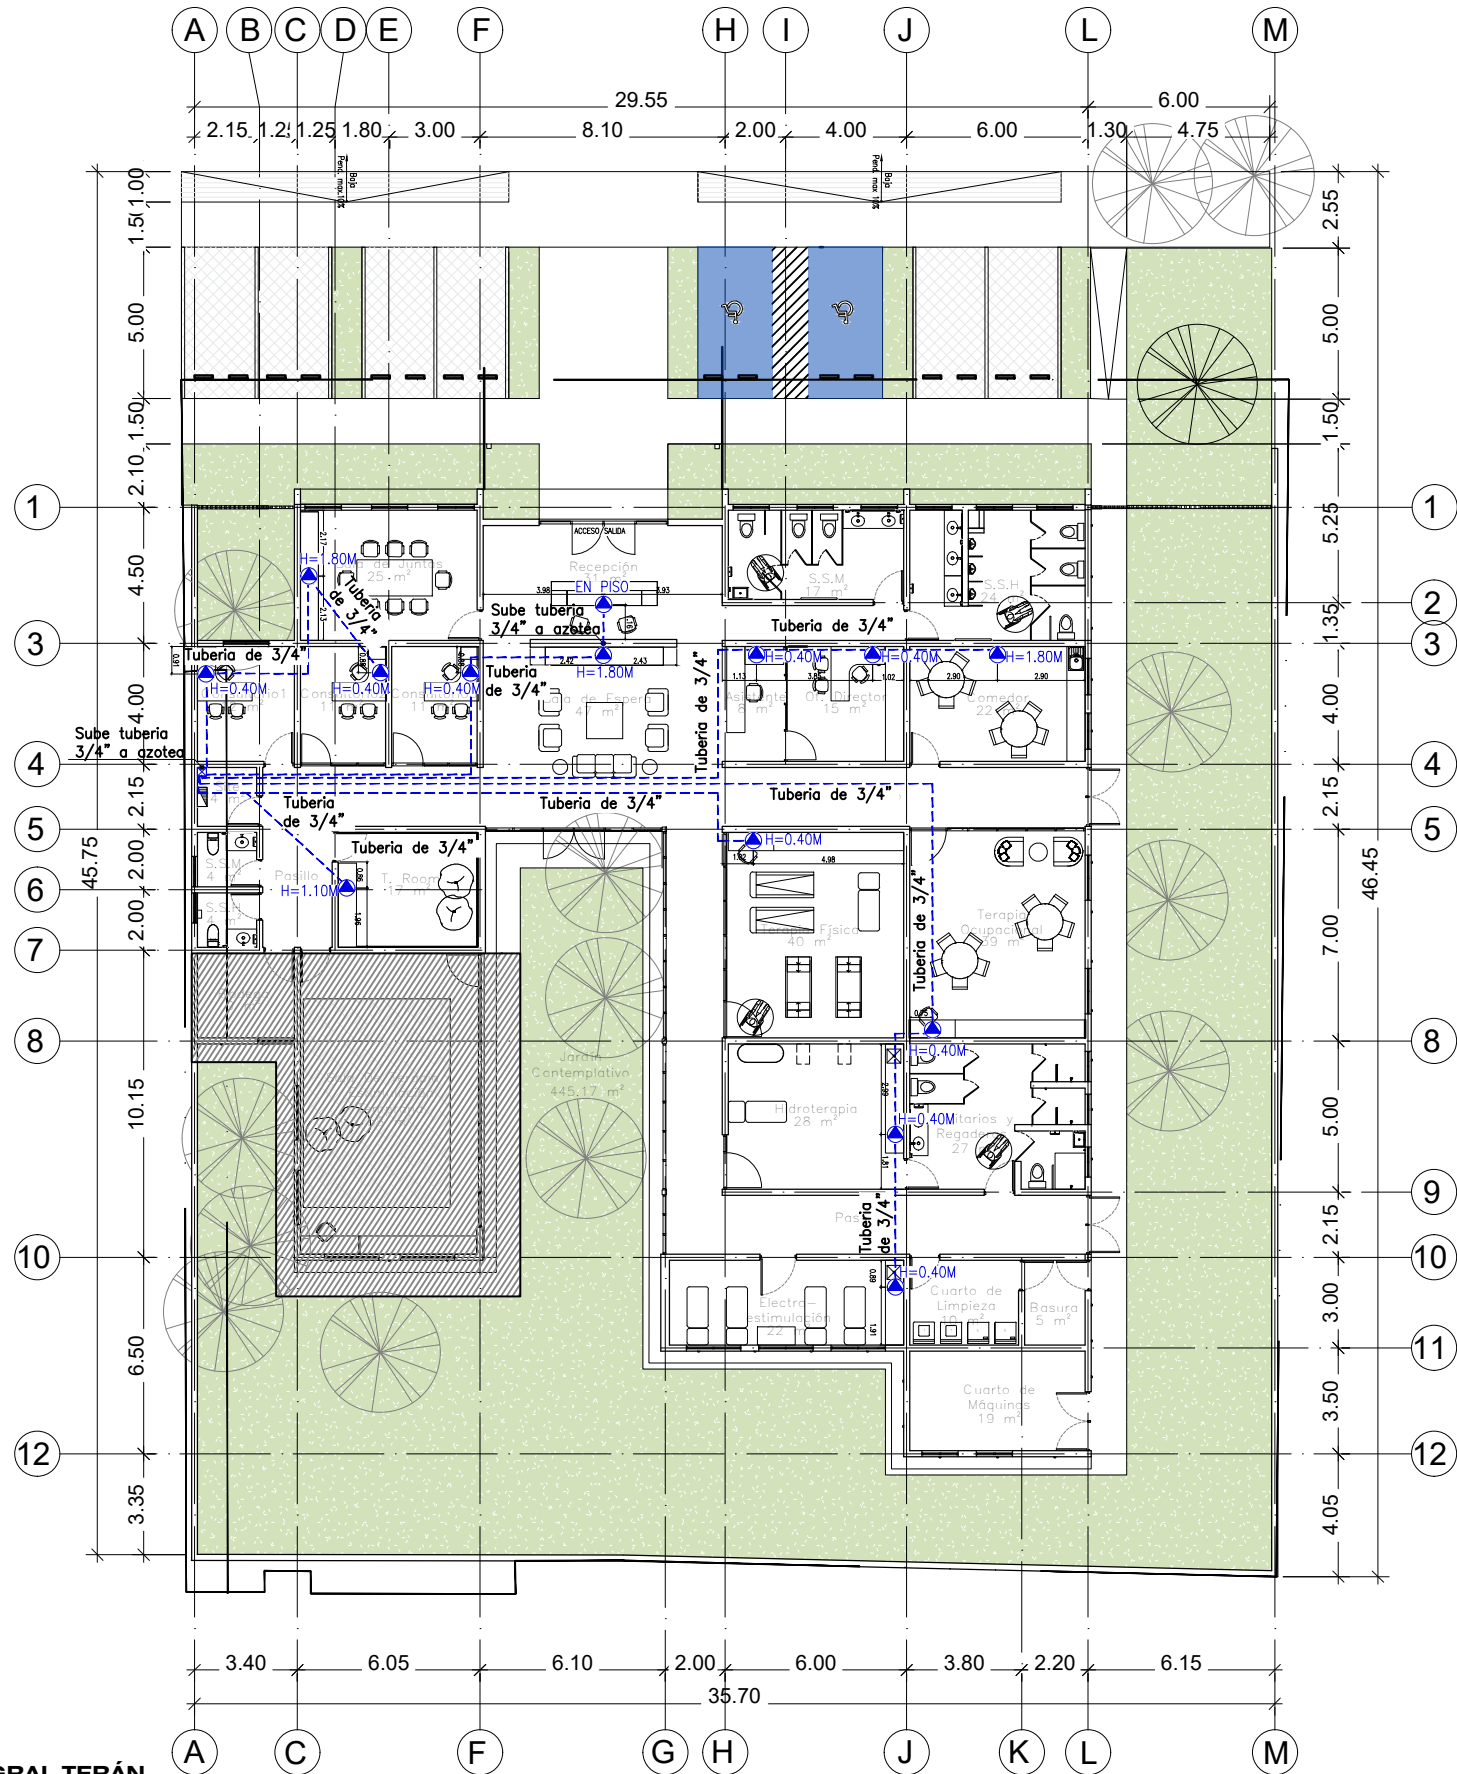

PROYECCION A FUTURO

VOZ Y DATOS			
SIMBOLOGÍA	DESCRIPCIÓN	UNIDAD	CANTIDAD
	NODOS DE VOZ Y DATOS (RED). EN MURO	PZA	14.00
	NODOS DE VOZ Y DATOS (RED). EN PISO	PZA	1.00
	SWITCH GIGABIT PoE+, ADMINISTRABLE, 24 PUERTOS 10/100/1000 MBPS PoE+, 2 PUERTOS SFP, CONFIGURACIÓN REMOTA DESDE HIK-PARTNERPRO, PoE HASTA 250MTS, 370W.	PZA	1.00
	REGISTRO EN CAJA DE 30X30X20 CMS EMPOTRADO EN MURO A UNA ALTURA DE 40CMS EN LA PARTE INFERIOR.	PZA	1.00
	CABLEADO TIPO 6A - 100 % COBRE		
	TUBO POR PISO DE PVC VERDE DE 1" DE SERVICIO PESADO		



DEPENDENCIA PROMOVENTE



PROYECTO

CLÍNICA DE
REHABILITACIÓN
FÍSICA EN
GENERAL TERÁN

REFORMA #1200, COL. CENTRO, GENERAL TERÁN, NUEVO LEÓN

NOMENCLATURA

NPT NIVEL DE PISO TERMINADO
NB NIVEL DE BANQUETA
NC NIVEL DE CALLE
NJ NIVEL DE JARDÍN

SIMBOLOGÍA GENERAL

EJE
 N.B. 0.00 NIVEL DE PISO TERMINADO (PLANTA)

- NOTAS:
- LA PLANTA DE PROYECCIÓN A FUTURO DEBE SER SOBRE TODAS LAS PLANTAS.
 - TODAS LAS ACOTACIONES Y NIVELES EN METROS.
 - ESTE PLANO DEBERÁ VERIFICARSE CON LOS CORRESPONDIENTES DE INSTALACIONES Y ESTRUCTURALES. CUALQUIER DISCREPANCIA DEBERÁ CONSULTARSE CON LA DIRECCIÓN DE OBRA.
 - EL CONTRATISTA RECTIFICARÁ EN EL LUGAR DE LA OBRA, ANTES DE EJECUTAR, LAS DIMENSIONES Y NIVELES INDICADOS EN ESTE PLANO, DEBIENDO SOMETER A LA DIRECCIÓN DE OBRA CUALQUIER DIFERENCIA QUE HUBIERE.
 - EL CONSTRUCTOR DE OBRA DEBERÁ VERIFICAR CONTINUAMENTE QUE LOS PLANOS ESTEN ACTUALIZADOS Y ASEGURAR LA CORRECTA COORDINACIÓN CON LAS OTRAS ACTIVIDADES DE LA OBRA.
 - VERIFICAR EN CAMPO NIVELES Y PENDIENTES DE PROYECTO. EN CASO DE NO CUMPLIR CON LO MARCADO EN EL PROYECTO POR CONDICIONES PROPIAS DE LA ZONA, SE DEBERÁ AJUSTAR LOS NIVELES EN CAMPO, AJUSTANDO LAS PENDIENTES MÁXIMAS AL 6.0 % (0.06) Y ALTURA MÁXIMA DE CORDONES DE BANQUETA A 15 CM. EN SU DEFECTO, VERIFICAR CON DEPENDENCIA SUPERVISORA EL AJUSTE DE NIVELES.

REV FECHA COMENTARIOS

RESPONSABLE DE PROYECTO

Vo. Bo. PROMOVENTE

CLAVE CRG-VYD NORTE

NOMBRE DE PLANO

PLANTA DE VOZ Y
DATOS

NOTA:
ESTE PROGRAMA ES DE CARÁCTER PÚBLICO, NO ES PATROCINADO, NI PROMOVIDO POR PARTIDO POLÍTICO ALGUNO Y SUS RECURSOS PROVIENEN DE LOS IMPUESTOS QUE PAGAN TODOS LOS CONTRIBUYENTES. ESTÁ PROHIBIDO EL USO DE ESTE PROGRAMA CON FINES POLÍTICOS, ELECTORALES, DE LUCRO Y OTROS DISTINTOS A LOS ESTABLECIDOS.

