



Block de concreto #8
Con 2 huecos.

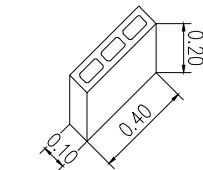




Block de concreto #4
con 3 huecos.

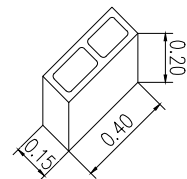


Block de concreto #6
con 2 huecos.



CLÍNICA DE REHABILITACIÓN FÍSICA EN GENERAL TERÁN
PLANO DE DESPLANTES
ESCALA: 1:250

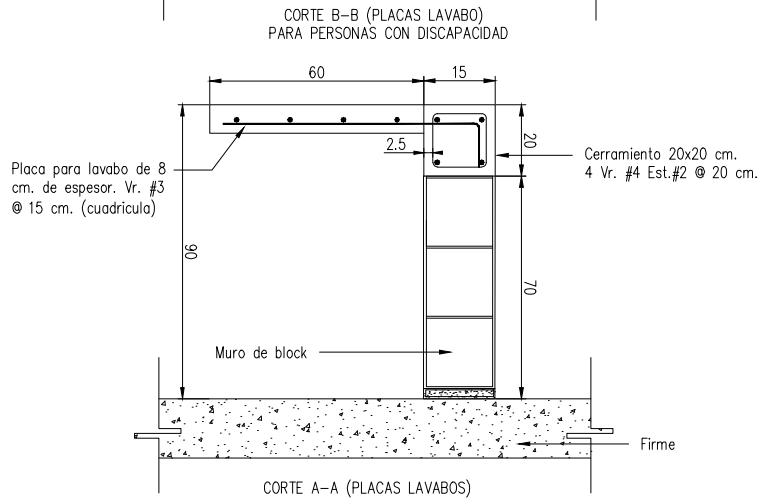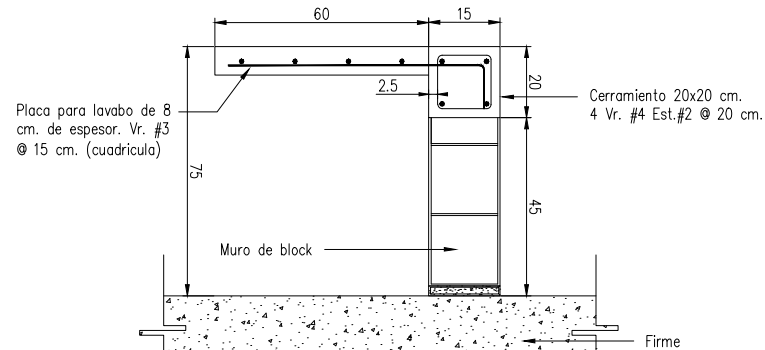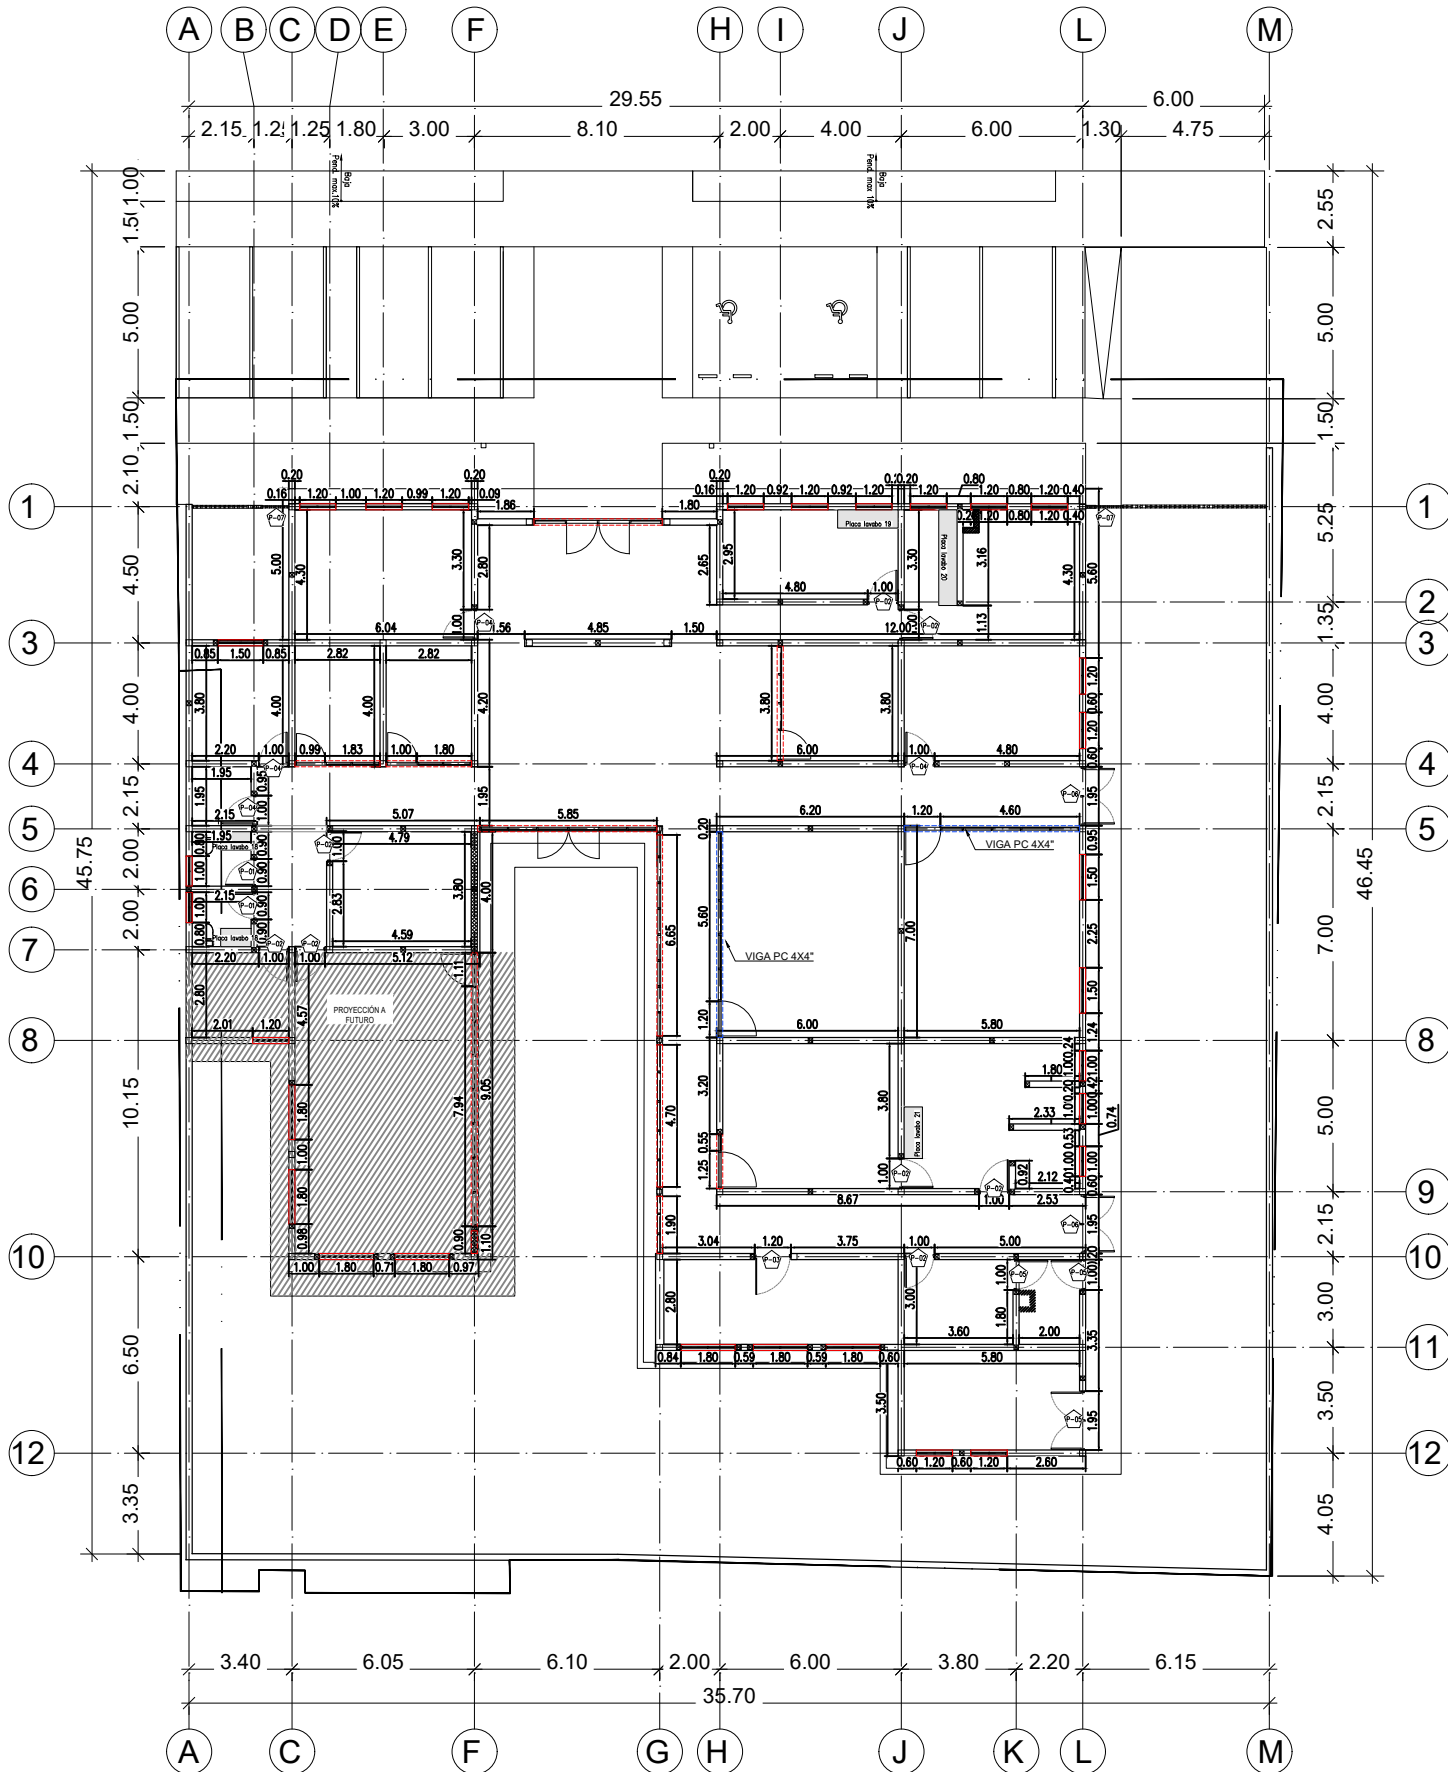

CORTE A-A y B-B
PLACA PARA LAVABOS
SIN ESCALA

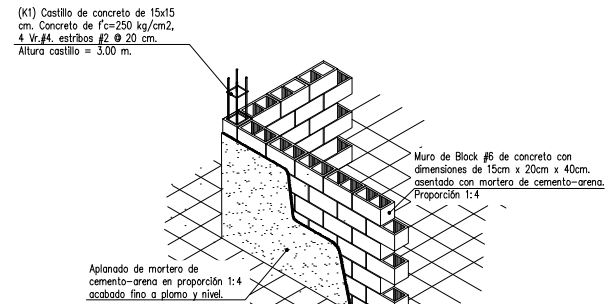

DETALLE 1
ISOMETRIA MURO DE BLOCK
SIN ESCALA

ESPECIFICACIONES DE MUROS			
SIMBOLOGIA	DESCRIPCION	UNIDAD	CANTIDAD
	Muro de block de concreto No. 6 con dimensiones de 15x20x40 cms. curado a vapor. Asentado con mortero cemento-arena proporción 1:4, a caras limpias. Altura muro= 2.60 m. Ver altura de antepechos en planta.	M2	826.0
	Muro de block de concreto No. 4 con dimensiones de 10x20x40 cms. curado a vapor. Asentado con mortero cemento-arena proporción 1:4, a caras limpias. Altura muro= 2.60 m. Ver altura de antepechos en planta.	M2	3.22
	Muro de block de concreto No. 8 con dimensiones de 20x20x40 cms. curado a vapor. Asentado con mortero cemento-arena proporción 1:4, a caras limpias. Altura muro= 2.60 m. Ver altura de antepechos en planta.	M2	2.65
	Columna (C-1) Sección 15x15 cms. Ver plano de estructura (QMN-EST-01)	ML	165
	Columna (C-2) Sección 20x30 cms. Ver plano de estructura (QMN-EST-01)	ML	9
	(K1) Castillo de concreto de 15x15 cms. Concreto de f'c=250 kg/cm2, 6 Vr.#3, estribos #2 @ 20 cm. Altura castillo = 3.00 m.	ML	208
	Cerramiento de concreto de 15x20 cm. Concreto f'c=250 kg/cm2, armado 4 Vr.#4. Estribos #2 @ 20 cm. Nivel de desplante de cerramiento: 2.20 m. del NPT.	ML	326.51
	Cerramiento a base de perfil cuadrado de 4x4" x 14.10 kg/ml, cubierto con piedra de taludera encinta a muro. Nivel de desplante de cerramiento: 2.20 m. del NPT.	ML	13
	Placas para lavabos de 8 cms. de espesor. Concreto f'c=150 kg/cm2, Vr. #3 @ 15 cm. formando una cuadrícula dejando huecos para lavabo de empotrar y llave. Cerramiento en muro de 20x20 cm. 4 Vr.#4. Est. #2 @ 20 cms. (Ver detalles en plano DSS)	LOTE	5



DEPENDENCIA PROMOVENTE



PROYECTO

CLÍNICA DE
REHABILITACIÓN
FÍSICA GRAL. TERÁN

C. REFORMA, MUNICIPIO DE GENERAL TERÁN, N.L.

NOMENCLATURA

NPT	NIVEL DE PISO TERMINADO
NB	NIVEL DE BANQUETA
NC	NIVEL DE CALLE
NJ	NIVEL DE JARDÍN

SIMBOLOGÍA GENERAL



NOTAS:

- LA PLANTA/PROYECCION CARIGE SOBRE TODAS LAS PLANTAS.
- TODAS LAS ACOTACIONES Y NIVELES EN METROS.
- ESTE PLANO DEBERÁ VERIFICARSE CON LOS CORRESPONDIENTES DE INSTALACIONES Y ESTRUCTURALES. CUALQUIER DISCREPANCIA DEBERÁ CONSULTARSE CON LA DIRECCIÓN DE OBRA.
- EL CONTRATISTA RECTIFICARÁ EN EL LUGAR DE LA OBRA, ANTES DE EJECUTAR, LAS DIMENSIONES Y NIVELES INDICADOS EN ESTE PLANO, DEBIENDO SOMETER A LA DIRECCIÓN DE OBRA CUALQUIER DIFERENCIA QUE HUBIERE.
- EL CONSTRUCTOR DE OBRA DEBERÁ VERIFICAR CONTINUAMENTE QUE LOS PLANOS ESTEN ACTUALIZADOS Y ASEGURAR LA CORRECTA COORDINACIÓN CON LAS OTRAS ACTIVIDADES DE LA OBRA.
- VERIFICAR EN CAMPO NIVELES Y PENDIENTES DE PROYECTO. EN CASO DE NO CUMPLIR CON LO MARCADO EN EL PROYECTO POR CONDICIONES PROPIAS DE LA ZONA, SE DEBERÁ AJUSTAR LOS NIVELES EN CAMPO, AJUSTANDO LAS PENDIENTES MÁXIMAS AL 6.0 % (0.06) Y ALTURA MÁXIMA DE CORDONES DE BANQUETA A 15 CM. EN SU DEFECTO, VERIFICAR CON DEPENDENCIA SUPERVISORA EL AJUSTE DE NIVELES.

REV FECHA COMENTARIOS

RESPONSABLE DE PROYECTO

Vo. Bo. PROMOVENTE

CLAVE

CRG
DES-01



NOMBRE DE PLANO

PLANO DE
DESPLANTES

NOTA:

ESTE PROGRAMA ES DE CARÁCTER PÚBLICO, NO ES PATROCINADO, NI PROMOVIDO POR PARTIDO POLÍTICO ALGUNO Y SUS RECURSOS PROVIENEN DE LOS IMPUESTOS QUE PAGAN TODOS LOS CONTRIBUYENTES. ESTÁ PROHIBIDO EL USO DE ESTE PROGRAMA CON FINES POLÍTICOS, ELECTORALES, DE LUCHO Y OTROS DISTINTOS A LOS ESTABLECIDOS.

