


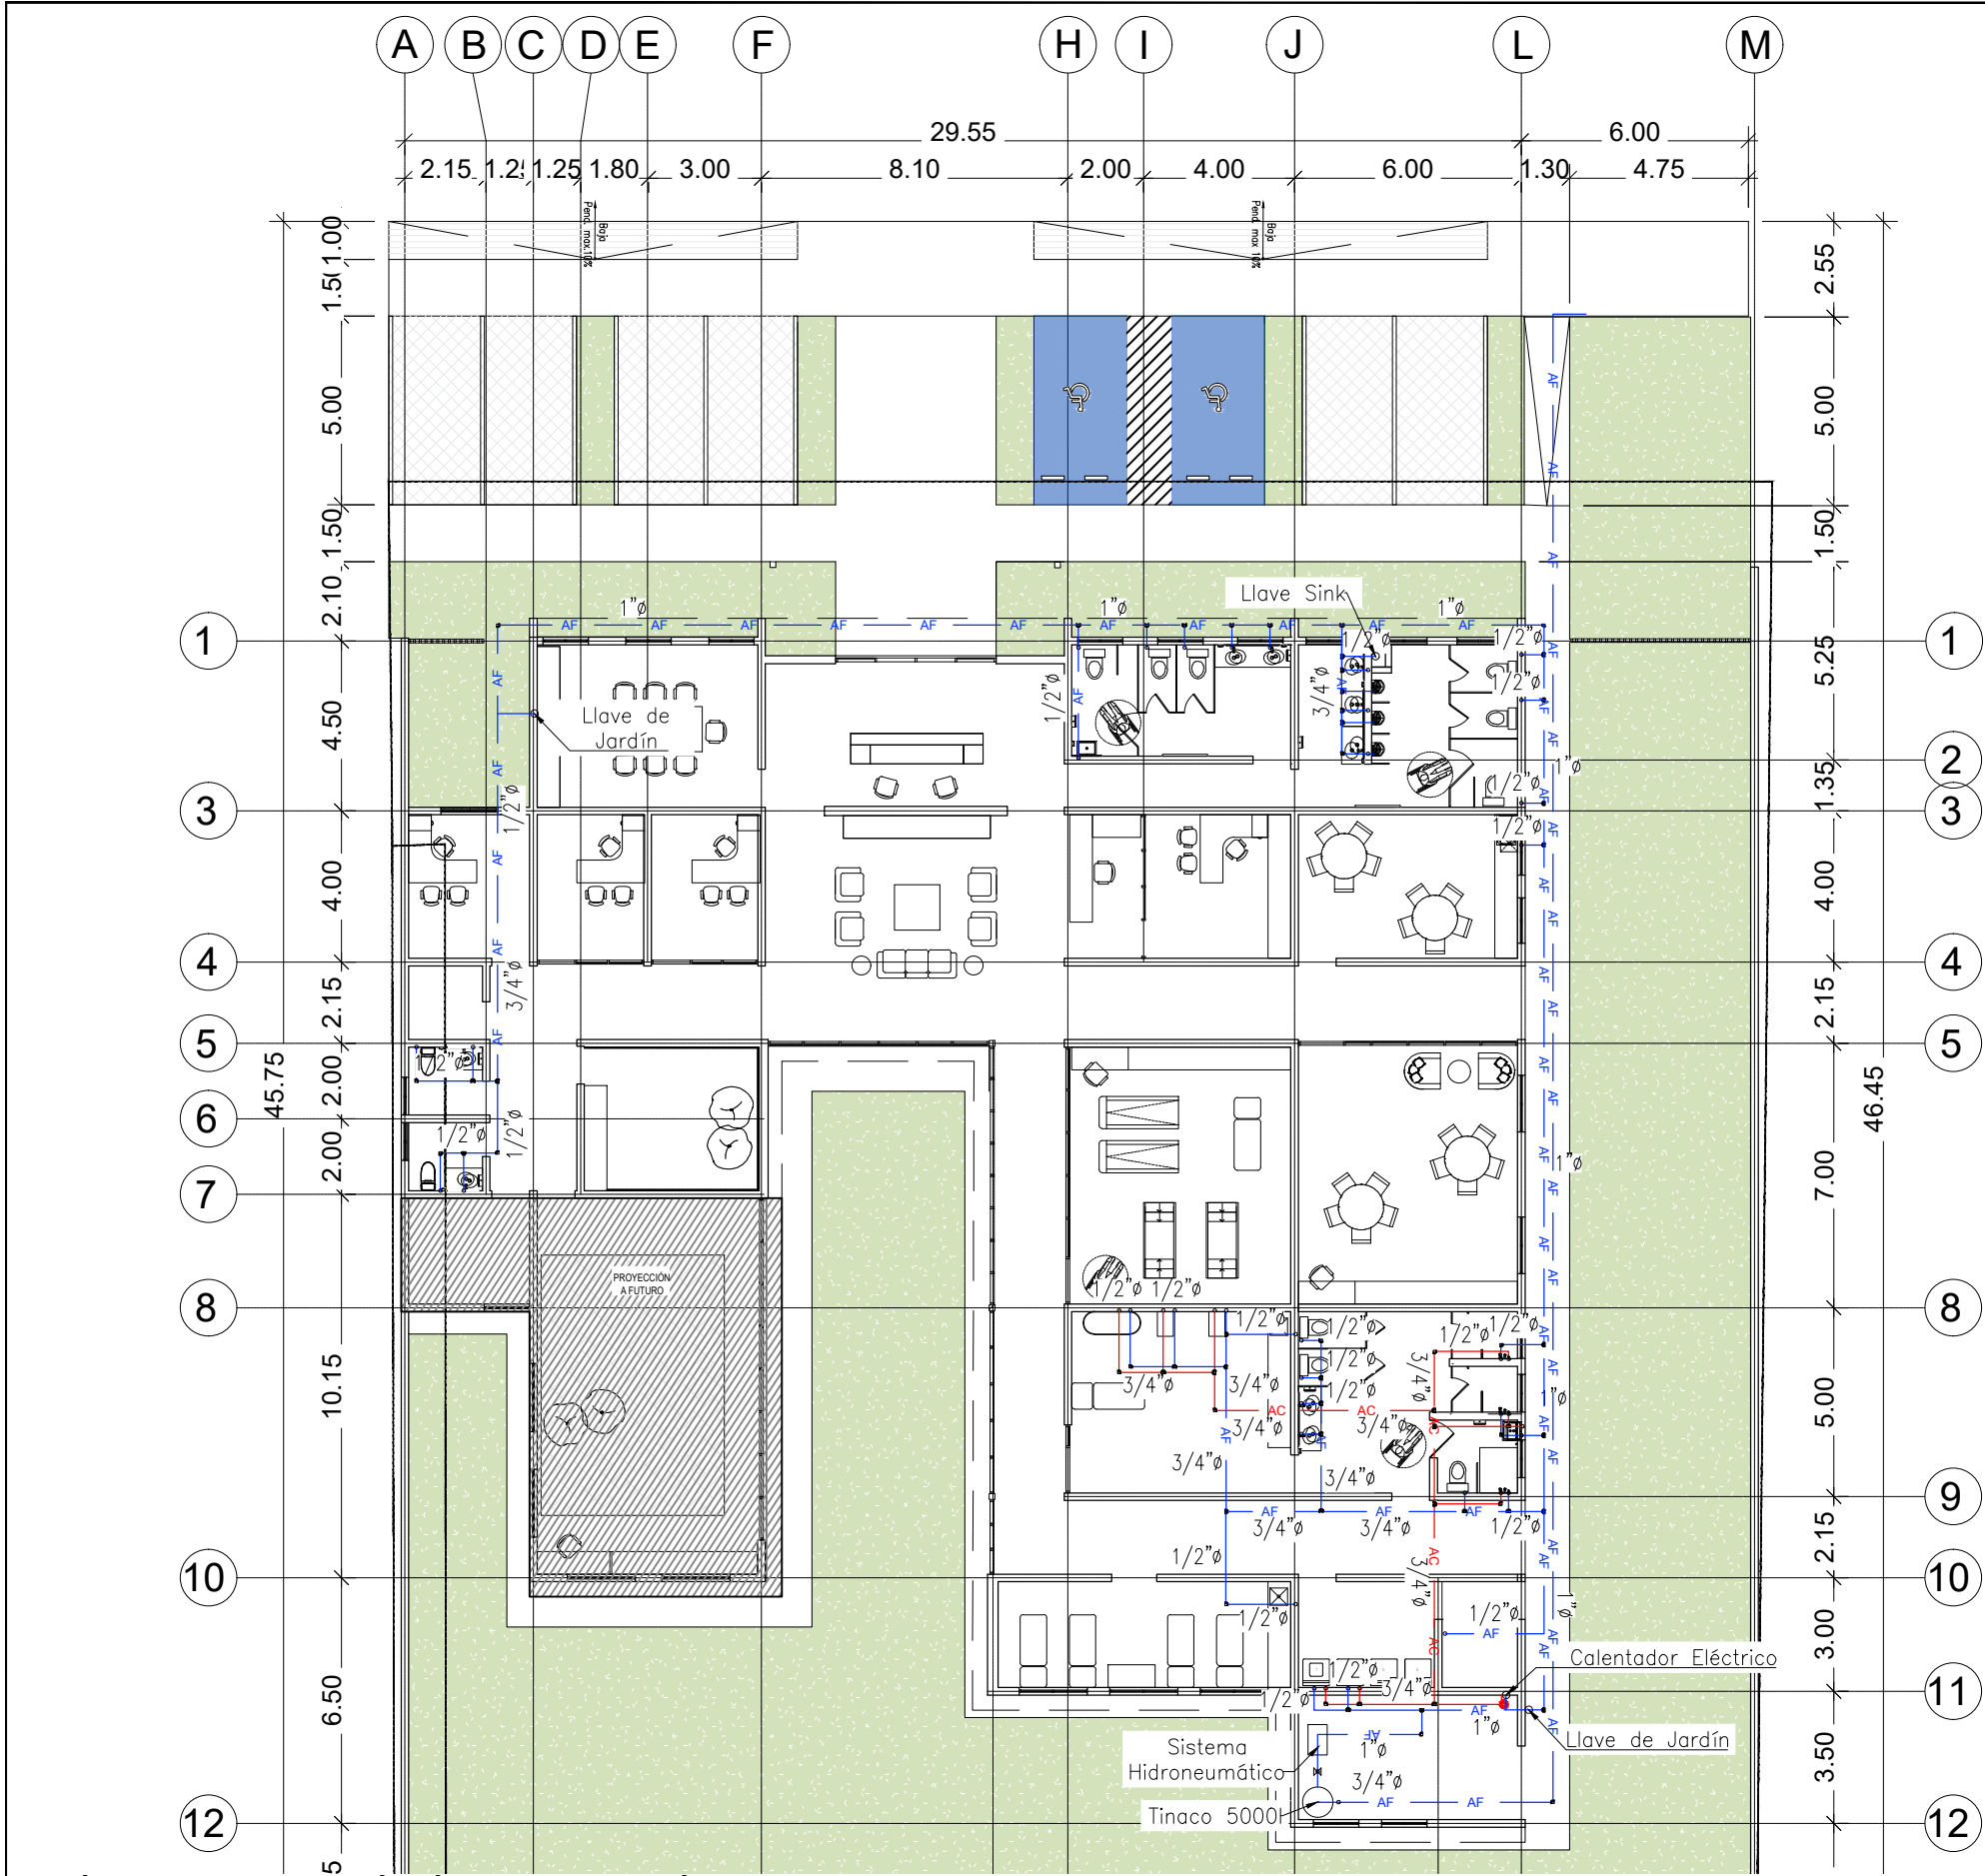

CLÍNICA DE REHABILITACIÓN FÍSICA EN GRAL TERÁN
PLANO HIDRÁULICO
ESCALA: 1:200

SIMBOLOGIA			
SIMBOLO	DESCRIPCIÓN	UNIDAD	CANTIDAD
	Agua fria (A.F.) Tuberia de pvc cedula 40 de 1/2" ø	ML	43.67
	Agua fria (A.F.) Tuberia de pvc cedula 40 de 3/4" ø	ML	80.65
	Agua fria (A.F.) Tuberia de pvc cedula 40 de 1" ø	ML	64.13
	Agua fria (A.C.) Tuberia de pvc cedula 40 de 1/2" ø	ML	14.24
	Agua fria (A.C.) Tuberia de pvc cedula 40 de 3/4" ø	ML	19.11
	Sistema de bombeo hidroneumático duplex de presión constante para suministro de agua para caudal de 5.0 lps	PZA	1.00
	Tinaco Rotoplas de polietileno de alta densidad de 5,000 lts color negro (1.83 x 2.34 m.(dxa))	PZA	1.00
	Calentador de deposito eléctrico Marca Rheem Mod. Es120 de 40 galones.	PZA	1.00
	Válvula	PZA	1.00

NOTA:
Válvulas de jardín ubicadas en un registro de 30 x 30 cm. o 30 x 60 cm. según lo requiera, con marco de 1 1/2" x 1 1/2" x 1/8" y contramarca.

Alimentación de agua para lavabos, sanitarios y regaderas deberá llevar tubería de cámara de aire de 30 cm.



EL GOBIERNO DEL
NUEVO
NUEVO LEÓN

DEPENDENCIA PROMOVIENTE



IGUALDAD E INCLUSIÓN
GOBIERNO DE CALIDAD PARA TODAS LAS PERSONAS

PROYECTO

CLÍNICA DE REHABILITACIÓN FÍSICA EN GENERAL TERÁN

C. REFORMA, MUNICIPIO DE GENERAL TERÁN, N.L.

NOMENCLATURA

NPT NIVEL DE PISO TERMINADO
NB NIVEL DE BANQUETA
NC NIVEL DE CALLE
NJ NIVEL DE JARDÍN

SIMBOLOGÍA GENERAL

 EJE

 NIVEL DE PISO TERMINADO (PLANTA)

NOTAS:

- LA PLANTA ARQUITECTÓNICA RIGE SOBRE TODAS LAS PLANTAS.
- TODAS LAS ACOTACIONES Y NIVELES EN METROS.
- ESTE PLANO DEBERÁ VERIFICARSE CON LOS CORRESPONDIENTES DE INSTALACIONES Y ESTRUCTURALES. CUALQUIER DISCREPANCIA DEBERÁ CONSULTARSE CON LA DIRECCIÓN DE OBRA.
- EL CONTRATISTA RECTIFICARÁ EN EL LUGAR DE LA OBRA, ANTES DE EJECUTAR, LAS DIMENSIONES Y NIVELES INDICADOS EN ESTE PLANO, DEBIENDO SOMETER A LA DIRECCIÓN DE OBRA CUALQUIER DIFERENCIA QUE HUBIERE.
- EL CONSTRUCTOR DE OBRA DEBERÁ VERIFICAR CONTINUAMENTE QUE LOS PLANOS ESTEN ACTUALIZADOS Y ASEGURAR LA CORRECTA COORDINACIÓN CON LAS OTRAS ACTIVIDADES DE LA OBRA.
- VERIFICAR EN CAMPO NIVELES Y PENDIENTES DE PROYECTO. EN CASO DE NO CUMPLIR CON LO MARCADO EN EL PROYECTO POR CONDICIONES PROPIAS DE LA ZONA, SE DEBERÁ AJUSTAR LOS NIVELES EN CAMPO, AJUSTANDO LAS PENDIENTES MÁXIMAS AL 6.0 % (0.06) Y ALTURA MÁXIMA DE CORDONES DE BANQUETA A 15 CM. EN SU DEFECTO, VERIFICAR CON DEPENDENCIA SUPERVISORA EL AJUSTE DE NIVELES.

REV	FECHA	COMENTARIOS

RESPONSABLE DE PROYECTO

Vo. Bo. PROMOVIENTE

CLAVE	NORTE
CRG HID-01	

NOMBRE DE PLANO

PLANO HIDRÁULICO

NOTA:

ESTE PROGRAMA ES DE CARÁCTER PÚBLICO, NO ES PATROCINADO, NI PROMOVIDO POR PARTIDO POLÍTICO ALGUNO Y SUS RECURSOS PROVIENEN DE LOS IMPUESTOS QUE PAGAN TODOS LOS CONTRIBUYENTES. ESTÁ PROHIBIDO EL USO DE ESTE PROGRAMA CON FINES POLÍTICOS, ELECTORALES, DE LUCRO Y OTROS DISTINTOS A LOS ESTABLECIDOS.



MOVILIDAD Y PLANEACIÓN URBANA
GOBIERNO DE CALIDAD PARA TODAS LAS PERSONAS