



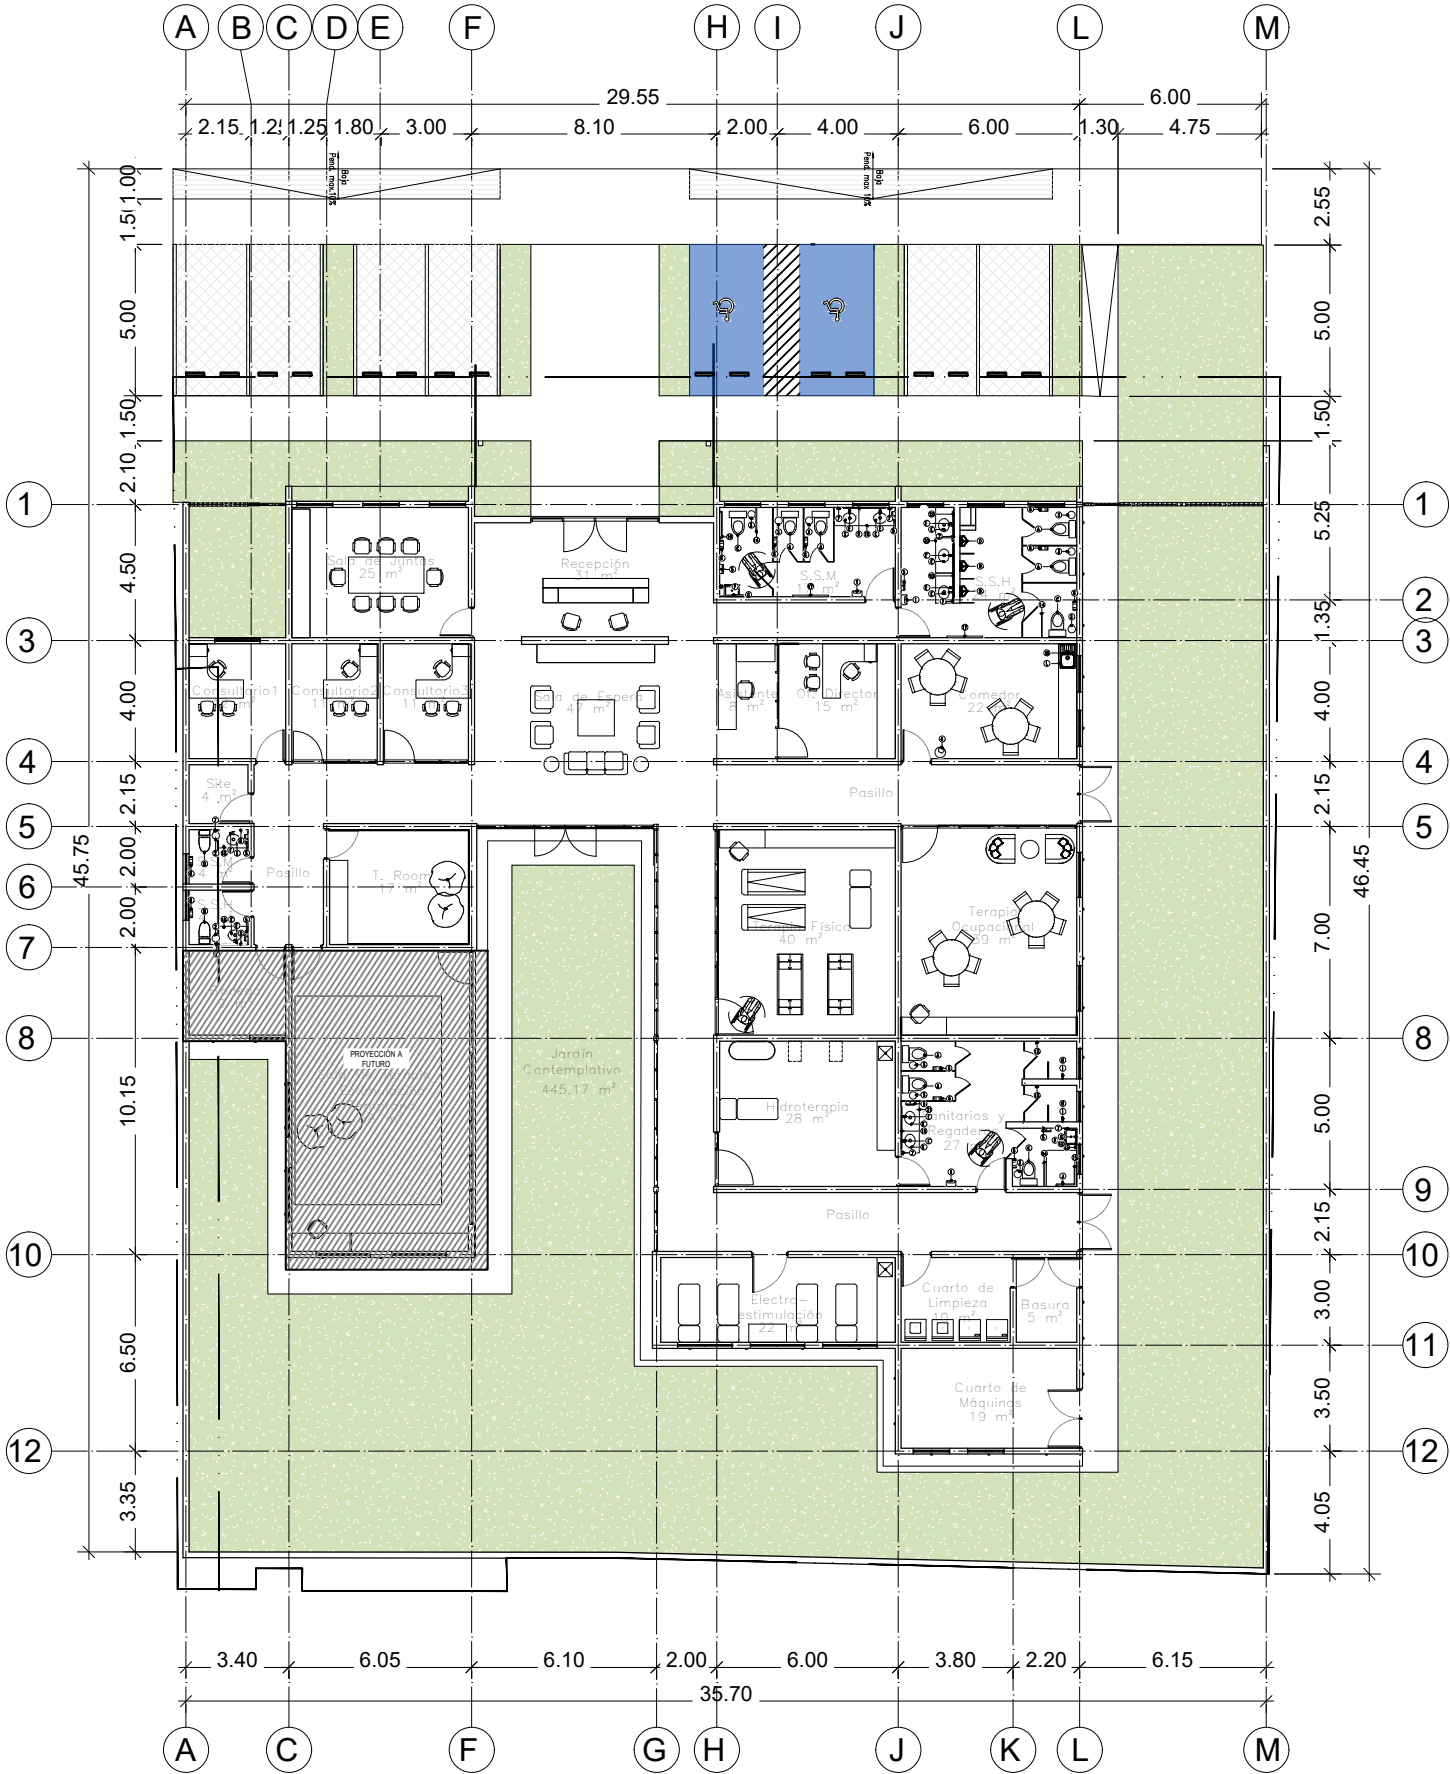

CLÍNICA DE REHABILITACIÓN FÍSICA EN GENERAL TERÁN
PLANO DE DETALLES SANITARIOS
ESCALA: 1:250

MUEBLES SANITARIOS		
No.	MOBILIARIO	CANT.
A	SANITARIO DE 1 PIEZA MODELO REACH CON TAZA ELONGADA CODIGO K-3983LM-S MARCA KOHLER COLOR BLANCO. MEDIDAS DE 72.2 x 36.7 x 72.4 CMS. (LARGO X ANCHO X ALTURA). ASIENTO DE CIERRE LENTO MODELO K-4087LM.	6
B	SANITARIO INFANTIL DE 2 PIEZAS, TAZA Y TANQUE CON MANIJA FRONTAL CROMADA MARCA CATO MODELO PEKE COLOR BLANCO SISTEMA DESTROYER FLUSH 3" DE 75 CMS DE LARGO X 34 CMS DE ANCHO X 65 CMS DE ALTURA CON ASIENTO CON TAPA REDONDO DE PLASTICO DE ALTA RESISTENCIA COLOR BLANCO PARA SANITARIO INFANTIL PEKE.	2
C	SANITARIO IDEAL PARA PERSONAS CON DISCAPACIDAD O ADULTO MAYOR, MARCA CATO MODELO HANDICAP ECOLOGICO ALARGADO, CON DIMENSIONES (CONFORTABLES) A UNA ALTURA DE ESPECIAL 17 1/4" ,COLOR BLANCO, CON HEERAJES INCLUIDOS, MANIJA FRONTAL CROMADA Y DESTROYER FLUSH 3".	3
D	MINGITORIO HÚMEDO CON DESCARGA DE SIFÓN DE PORCELANA VITRIFICADA MARCA KOHLER MODELO BARDON COLOR BLANCO CODIGO K-4991LM-ET-0 FLUJO CHORRO SIFONICO PUNZON SUPERIOR DE 3/4" 0.47 LTS. POR DESCARGA CON FLUXOMETRO MARCA KOHLER MODELO TRIPPOINT. INCLUYE COPLE PARA TUBO 2", DISPOSITIVO CESPOL CON TRAMPA Y ANCLA PARA FIJACION DE ACERO INOXIDABLE Y TORNILLOS.	3
E	LAVABO BAJO CUBIERTA OVALADO MARCA CORONA MODELO SAN LORENZO (REF 9335-02-1), MEDIDAS DE 48.7X4.21 CMS.(LXA) COLOR BLANCO, ACABADO BRILLANTE CON TECNOLOGÍA COVERGLOSS Y AQUAFLOW.	9
F	LLAVE TIPO MONOMANDO PARA LAVABO MARCA PROYECTA-HELVEX MODELO QUADRATTA (M08-QA-01), ACABADO CROMO DE 18.0 CMS. DE ALTURA.	7
G	LLAVE ELECTRONICA MARCA HELVEX MODELO ARGOS TV-296-C, DE SENSOR DE CORRIENTE ELECTRICA, CON DIMENSIONES DE (15CM X 11CM X 6CM) MATERIAL DE LATON, ACABADO CROMO.	2
H	REGADERA DE CHORRO FIJO MARCA HELVEX MODELO EXPLORA H201-6 NUDO MOVIL ACABADO CROMO.	2
I	LLAVE MONOMANDO DE REGADERA SIN DESVIADOR MODELO CENTURY E-708 MARCA HELVEX, ACABADO CROMO.	2
J	REGADERA DE TELEFONO REDONDA CON TRES FUNCIONES MARCA URREA MOD. 2022 CON MANGUERA FLEXIBLE Y SOPORTE A MURO COLOR CROMO.	1
K	LAVABO MARCA CATO MODELO HANDICAPPED DISEÑO PARA EMPOTRAR SOBRE PARED, CON DIMENSIONES DE (552.45MM X 473.07MM) COLOCADO A85CM, CONSIDERANDO LA ALTURA SUPERIOR DEL LAVABO. ACABADO DE PORCELANIZADO CON FINO BRILLO EN TONO BLANCO.	2
L	FREGADERO DE UNA CUBETA CON ESCURRIDOR DE EMPOTRE MODELO UNIVERSE 50 T-XP 1B 1D MAX MARCA TEKA. DE ACERO INOXIDABLE ACABADO PULIDO. DIMENSIONES EXTERIORES DE 790 X 500 MM. PROFUNDIDAD 190 MM.	1
M	GRIFO DE COCINA MONOMANDO CON CAÑO ALTO EXTRAIBLE GIRATORIO MARCA TEKA MODELO ARK 938 I COLOR CROMO DE 28.9 CMS. DE ALTURA.	3
N	FREGADERO DE SOBREPONER DE UNA CUBETA MOD. 381.381 1C (15.15) 6", COLOR INOX, MARCA TEKA. DIMENSIONES EXTERIORES DE 381MM X381MM, PROFUNDIDAD 153MM	2

 PROYECCION A FUTURO

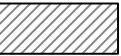

EL GOBIERNO DEL
NUEVO LEÓN



DEPENDENCIA PROMOVENTE

PROYECTO

CLÍNICA DE REHABILITACIÓN FÍSICA GRAL. TERÁN

C. REFORMA #1200,COL. CENTRO, GENERAL TERÁN, N.L.

NOMENCLATURA

NPT	NIVEL DE PISO TERMINADO
NB	NIVEL DE BANQUETA
NC	NIVEL DE CALLE
NJ	NIVEL DE JARDÍN

SIMBOLOGÍA GENERAL

 EJE

 N.B. 0.00 NIVEL DE PISO TERMINADO (PLANTA)

NOTAS:

- LA PLANTA ARQUITECTÓNICA REGIRÁ SOBRE TODAS LAS PLANTAS.
- TODAS LAS ACOTACIONES Y NIVELES EN METROS.
- ESTE PLANO DEBERÁ VERIFICARSE CON LOS CORRESPONDIENTES DE INSTALACIONES Y ESTRUCTURALES. CUALQUIER DISCREPANCIA DEBERÁ CONSULTARSE CON LA DIRECCIÓN DE OBRA.
- EL CONTRATISTA RECTIFICARÁ EN EL LUGAR DE LA OBRA, ANTES DE EJECUTAR, LAS DIMENSIONES Y NIVELES INDICADOS EN ESTE PLANO, DEBIENDO SOMETER A LA DIRECCIÓN DE OBRA CUALQUIER DIFERENCIA QUE HUBIERE.
- EL CONSTRUCTOR DE OBRA DEBERÁ VERIFICAR CONTINUAMENTE QUE LOS PLANOS ESTEN ACTUALIZADOS Y ASEGURAR LA CORRECTA COORDINACIÓN CON LAS OTRAS ACTIVIDADES DE LA OBRA.
- VERIFICAR EN CAMPO NIVELES Y PENDIENTES DE PROYECTO. EN CASO DE NO CUMPLIR CON LO MARCADO EN EL PROYECTO POR CONDICIONES PROPIAS DE LA ZONA, SE DEBERÁ AJUSTAR LOS NIVELES EN CAMPO, AJUSTANDO LAS PENDIENTES MÁXIMAS AL 6.0 % (0.06) Y ALTURA MÁXIMA DE CORDONES DE BANQUETA A 15 CM. EN SU DEFECTO, VERIFICAR CON DEPENDENCIA SUPERVISORA EL AJUSTE DE NIVELES.

REV	FECHA	COMENTARIOS

RESPONSABLE DE PROYECTO

Vo. Bo. PROMOVENTE

CLAVE	NORTE
CRG DDS-01	

NOMBRE DE PLANO

PLANO DE DETALLES SANITARIOS

NOTA:

ESTE PROGRAMA ES DE CARÁCTER PÚBLICO, NO ES PATROCINADO, NI PROMOVIDO POR PARTIDO POLÍTICO ALGUNO Y SUS RECURSOS PROVIENEN DE LOS IMPUESTOS QUE PAGAN TODOS LOS CONTRIBUYENTES. ESTÁ PROHIBIDO EL USO DE ESTE PROGRAMA CON FINES POLÍTICOS, ELECTORALES, DE LUCRO Y OTROS DISTINTOS A LOS ESTABLECIDOS.



MOVILIDAD Y PLANEACIÓN URBANA

GABINETE DE GENERACIÓN DE RIQUEZA SOSTENIBLE