



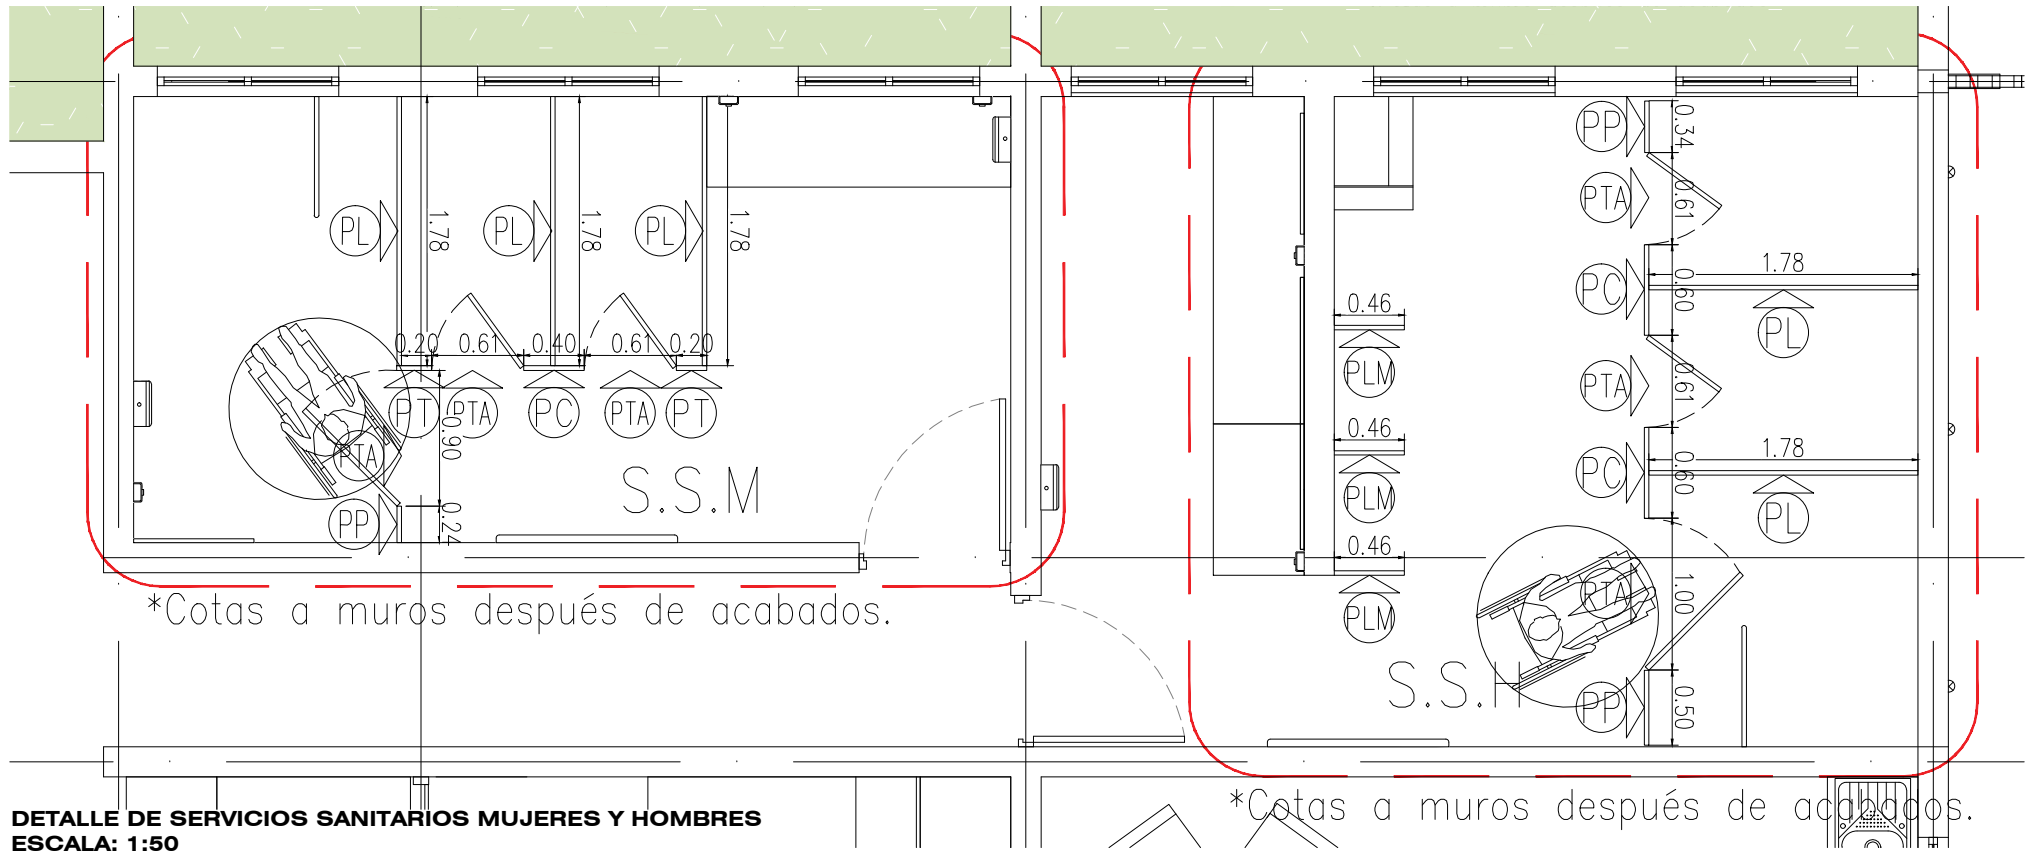

DETALLE DE SERVICIOS SANITARIOS MUJERES Y HOMBRES
ESCALA: 1:50

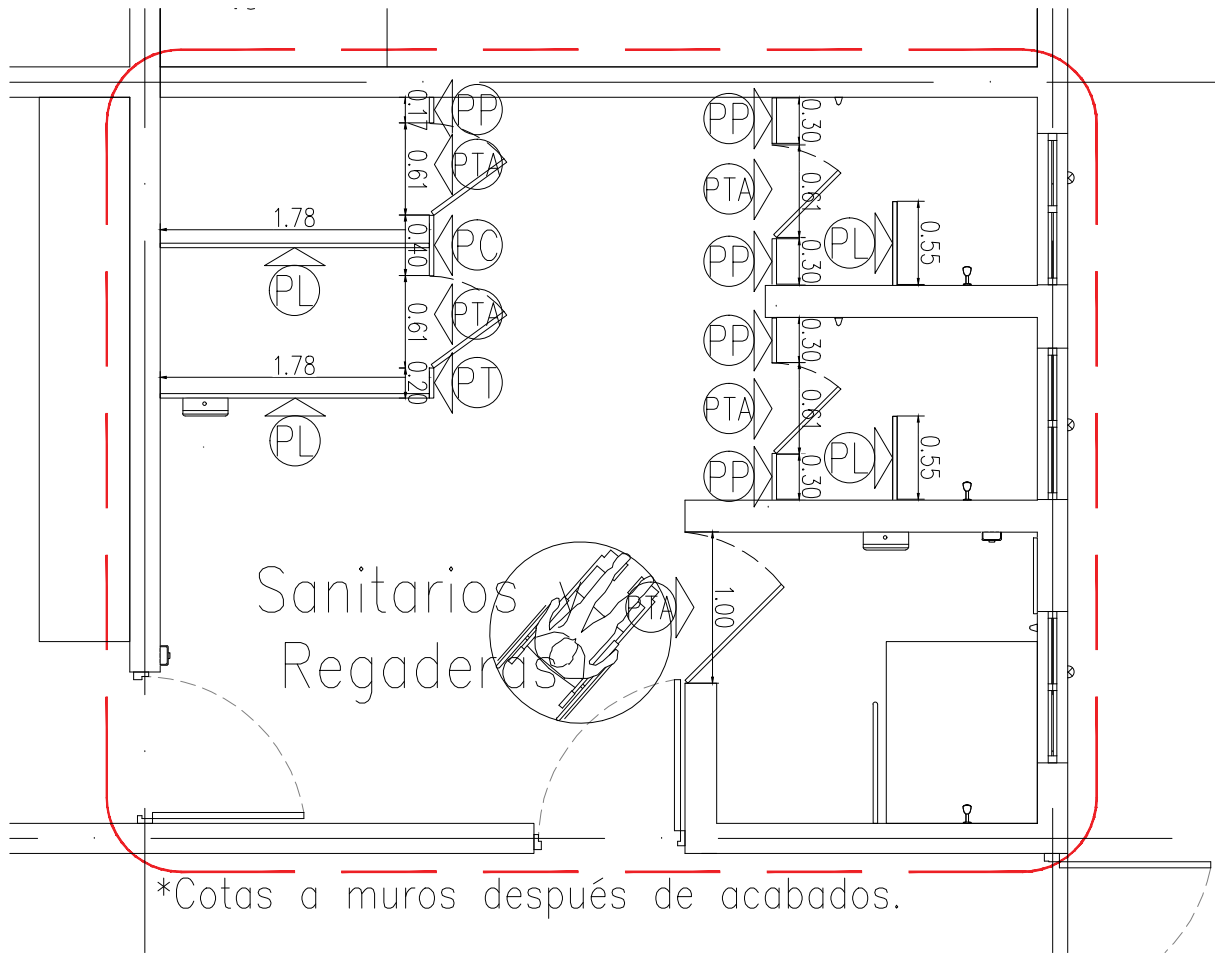

DETALLE DE SERVICIOS SANITARIOS Y REGADERAS
ESCALA: 1:50

MAMPARAS MARCA SANILOCK			
MOD. 4200 ESTANDAR ACABADO ACERO INOXIDABLE			
NOMENCLATURA	CODIGO	DIMENSIONES	PZAS
(PTA) PUERTA	4205-2	0.61 X 1.50	6.00
	4205-4	0.90 X 1.50	1.00
	4205-5	1.00 X 1.50	2.00
(PP) PILASTRA PARED	4202-3	0.17 X 1.80	1.00
	4202-5	0.24 X 1.80	1.00
	4202-7	0.34 X 1.80	1.00
(PC) PILASTRA CENTRAL	4203-8	0.40 x 1.80	2.00
	4203-0	0.60 x 1.80	2.00
(PT) PILASTRA TERMINAL	4204-4	0.20 x 1.80	3.00
(PL) PANEL LATERAL	4201-5	1.78 X 1.50	7.00

MAMPARAS MARCA SANILOCK			
MOD. 4006 ESTANDAR ACABADO ACERO INOXIDABLE			
NOMENCLATURA	CODIGO	DIMENSIONES	PZAS
(PLM) PANEL LATERAL MINGITORIO	4006	0.46 X 1.20	3.00

MAMPARAS MARCA SANILOCK			
MOD. 5200 REGADERA ESTANDAR ACABADO ACERO INOXIDABLE			
NOMENCLATURA	CODIGO	DIMENSIONES	PZAS
(PTA) PILASTRA PUERTA	5205-2	0.61 X 1.69	2.00
(PP) PILASTRA PARED	5202-6	0.30 X 1.80	4.00
(PL) PILASTRA LATERAL	5201-7	0.55 X 1.69	2.00



EL GOBIERNO DEL
**NUEVO
NUEVO LEÓN**

DEPENDENCIA PROMOVENTE



**IGUALDAD
E INCLUSIÓN**
MINISTERIO DE IGUALDAD
PARA TODAS LAS PERSONAS

PROYECTO

**CLÍNICA DE
REHABILITACIÓN
FÍSICA GRAL. TERÁN**

C. REFORMA # 1200, COL. CENTRO,
GENERAL TERÁN, N.L.

NOMENCLATURA

NPT	NIVEL DE PISO TERMINADO
NB	NIVEL DE BANQUETA
NC	NIVEL DE CALLE
NJ	NIVEL DE JARDÍN

SIMBOLOGÍA GENERAL



EJE



N.B.
0.00

NIVEL DE PISO TERMINADO
(PLANTA)

NOTAS:

- LA PLANTA ARQUITECTÓNICA RIGE SOBRE TODAS LAS PLANCIAS.
- TODAS LAS ACOTACIONES Y NIVELES EN METROS.
- ESTE PLANO DEBERÁ VERIFICARSE CON LOS CORRESPONDIENTES DE INSTALACIONES Y ESTRUCTURALES. CUALQUIER DISCREPANCIA DEBERÁ CONSULTARSE CON LA DIRECCIÓN DE OBRA.
- EL CONTRATISTA RECTIFICARÁ EN EL LUGAR DE LA OBRA, ANTES DE EJECUTAR, LAS DIMENSIONES Y NIVELES INDICADOS EN ESTE PLANO, DEBIENDO SOMETER A LA DIRECCIÓN DE OBRA CUALQUIER DIFERENCIA QUE HUBIERE.
- EL CONSTRUCTOR DE OBRA DEBERÁ VERIFICAR CONTINUAMENTE QUE LOS PLANOS ESTEN ACTUALIZADOS Y ASEGURAR LA CORRECTA COORDINACIÓN CON LAS OTRAS ACTIVIDADES DE LA OBRA.
- VERIFICAR EN CAMPO NIVELES Y PENDIENTES DE PROYECTO. EN CASO DE NO CUMPLIR CON LO MARCADO EN EL PROYECTO POR CONDICIONES PROPIAS DE LA ZONA, SE DEBERÁ AJUSTAR LOS NIVELES EN CAMPO, AJUSTANDO LAS PENDIENTES MÁXIMAS AL 6.0 % (0.06) Y ALTURA MÁXIMA DE CORDONES DE BANQUETA A 15 CM. EN SU DEFECTO, VERIFICAR CON DEPENDENCIA SUPERVISORA EL AJUSTE DE NIVELES.

REV	FECHA	COMENTARIOS

RESPONSABLE DE PROYECTO

Vo. Bo. PROMOVENTE

CLAVE	NORTE
CRG MMS-DET	

NOMBRE DE PLANO

**DETALLES DE
MAMPARAS
SANITARIAS**

NOTA:

ESTE PROGRAMA ES DE CARÁCTER PÚBLICO, NO ES PATROCINADO, NI PROMOVIDO POR PARTIDO POLÍTICO ALGUNO Y SUS RECURSOS PROVIENEN DE LOS IMPUESTOS QUE PAGAN TODOS LOS CONTRIBUYENTES. ESTÁ PROHIBIDO EL USO DE ESTE PROGRAMA CON FINES POLÍTICOS, ELECTORALES, DE LUCRO Y OTROS DISTINTOS A LOS ESTABLECIDOS.



**MOVILIDAD Y
PLANEACIÓN URBANA**
GABINETE DE GENERACIÓN
DE POLÍTICAS URBANAS