


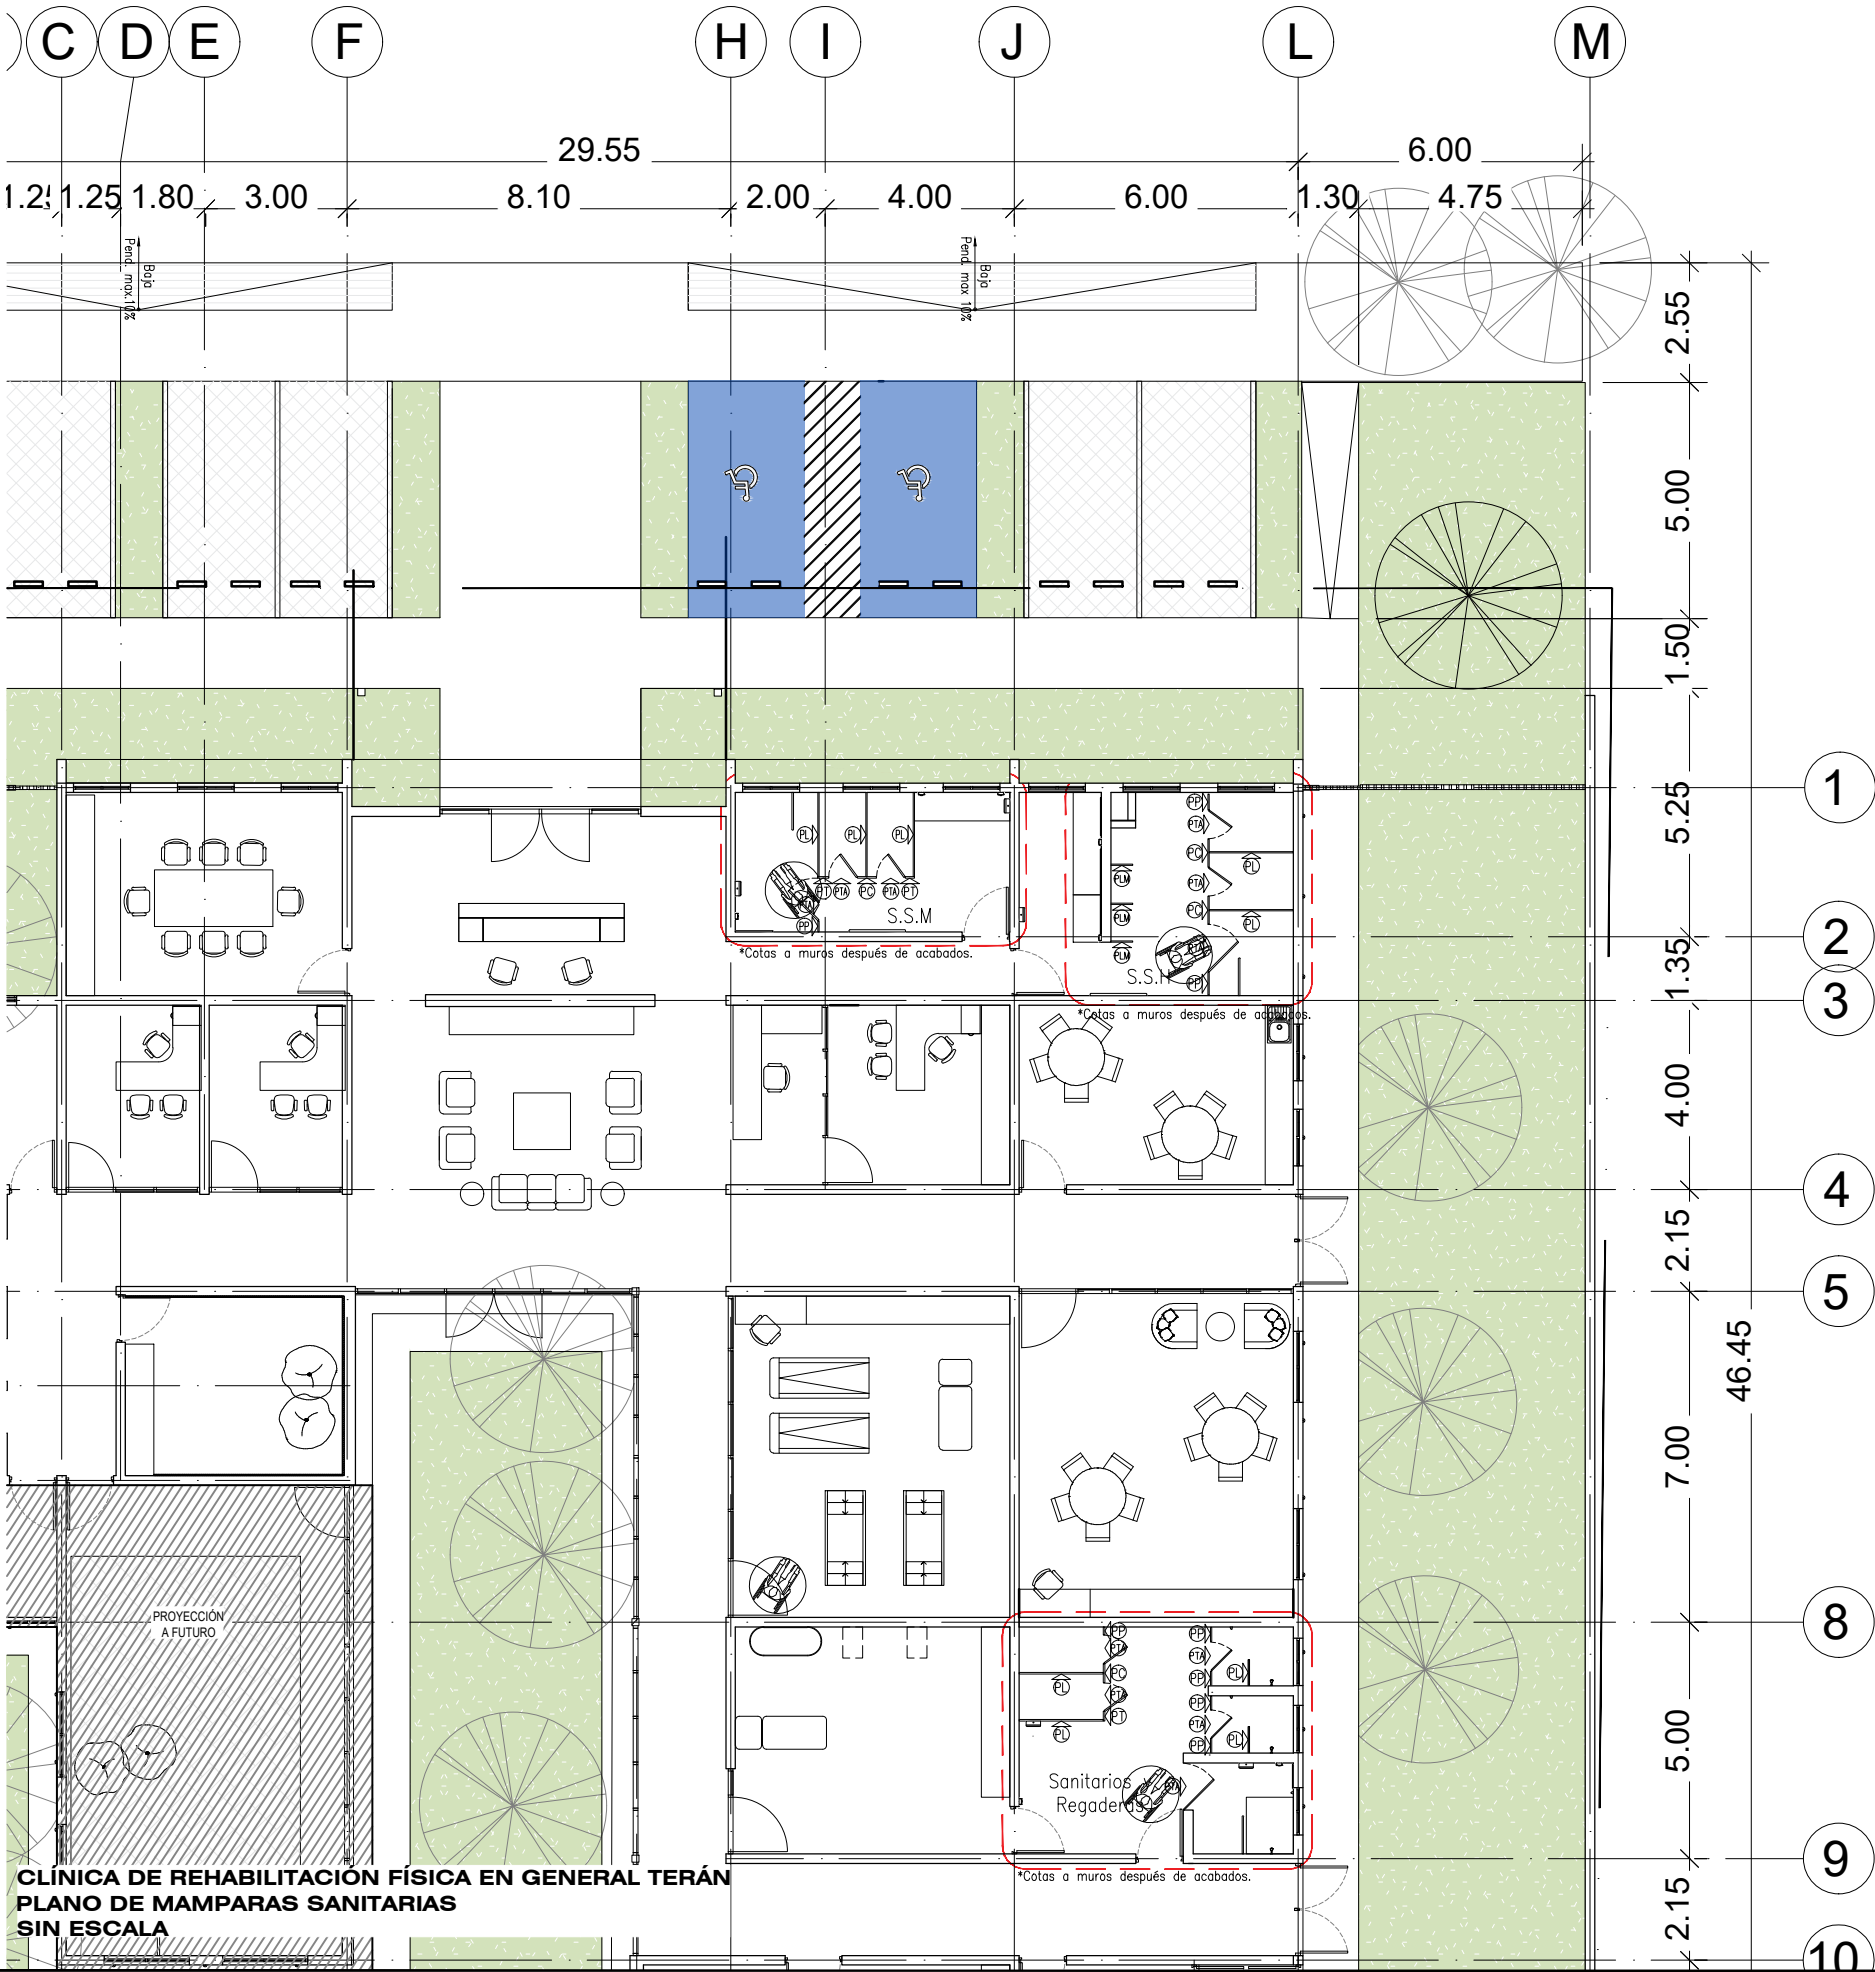

| MAMPARAS MARCA SANILOCK                     |        |             |      |
|---------------------------------------------|--------|-------------|------|
| MOD. 4200 ESTANDAR ACABADO ACERO INOXIDABLE |        |             |      |
| NOMENCLATURA                                | CODIGO | DIMENSIONES | PZAS |
| (PTA) PUERTA                                | 4205-2 | 0.61 X 1.50 | 6.00 |
|                                             | 4205-4 | 0.90 X 1.50 | 1.00 |
|                                             | 4205-5 | 1.00 X 1.50 | 2.00 |
| (PP) PILASTRA PARED                         | 4202-3 | 0.17 X 1.80 | 1.00 |
|                                             | 4202-5 | 0.24 X 1.80 | 1.00 |
|                                             | 4202-7 | 0.34 X 1.80 | 1.00 |
|                                             | 4202-9 | 0.50 X 1.80 | 1.00 |
| (PC) PILASTRA CENTRAL                       | 4203-8 | 0.40 X 1.80 | 2.00 |
|                                             | 4203-0 | 0.60 X 1.80 | 2.00 |
| (PT) PILASTRA TERMINAL                      | 4204-4 | 0.20 X 1.80 | 3.00 |
| (PL) PANEL LATERAL                          | 4201-5 | 1.78 X 1.50 | 7.00 |

| MAMPARAS MARCA SANILOCK                     |        |             |      |
|---------------------------------------------|--------|-------------|------|
| MOD. 4006 ESTANDAR ACABADO ACERO INOXIDABLE |        |             |      |
| NOMENCLATURA                                | CODIGO | DIMENSIONES | PZAS |
| (PLM) PANEL LATERAL MINGITORIO              | 4006   | 0.46 X 1.20 | 3.00 |

| MAMPARAS MARCA SANILOCK                              |        |             |      |
|------------------------------------------------------|--------|-------------|------|
| MOD. 5200 REGADERA ESTANDAR ACABADO ACERO INOXIDABLE |        |             |      |
| NOMENCLATURA                                         | CODIGO | DIMENSIONES | PZAS |
| (PTA) PILASTRA PUERTA                                | 5205-2 | 0.61 X 1.69 | 2.00 |
| (PP) PILASTRA PARED                                  | 5202-6 | 0.30 X 1.80 | 4.00 |
| (PL) PILASTRA LATERAL                                | 5201-7 | 0.55 X 1.69 | 2.00 |

 PROYECCION A FUTURO



EL GOBIERNO DEL  
**NUEVO**  
NUEVO LEÓN

DEPENDENCIA PROMOVENTE



PROYECTO

**CLÍNICA DE  
REHABILITACIÓN  
FÍSICA GRAL. TERÁN**

C. REFORMA # 1200, COL. CENTRO,  
GENERAL TERÁN, N.L.

NOMENCLATURA

NPT NIVEL DE PISO TERMINADO  
NB NIVEL DE BANQUETA  
NC NIVEL DE CALLE  
NJ NIVEL DE JARDÍN

SIMBOLOGÍA GENERAL

 EJE  
 N.B. 0.00 NIVEL DE PISO TERMINADO (PLANTA)

NOTAS:  
1. LA PLANTA ARQUITECTÓNICA RIGE SOBRE TODAS LAS PLANTAS.  
2. TODAS LAS ACOTACIONES Y NIVELES EN METROS.  
3. ESTE PLANO DEBERÁ VERIFICARSE CON LOS CORRESPONDIENTES DE INSTALACIONES Y ESTRUCTURALES. CUALQUIER DISCREPANCIA DEBERÁ CONSULTARSE CON LA DIRECCIÓN DE OBRA.  
4. EL CONTRATISTA RECTIFICARÁ EN EL LUGAR DE LA OBRA, ANTES DE EJECUTAR, LAS DIMENSIONES Y NIVELES INDICADOS EN ESTE PLANO, DEBIENDO SOMETER A LA DIRECCIÓN DE OBRA CUALQUIER DIFERENCIA QUE HUBIERE.  
5. EL CONSTRUCTOR DE OBRA DEBERÁ VERIFICAR CONTINUAMENTE QUE LOS PLANOS ESTEN ACTUALIZADOS Y ASEGURAR LA CORRECTA COORDINACIÓN CON LAS OTRAS ACTIVIDADES DE LA OBRA.  
6. VERIFICAR EN CAMPO NIVELES Y PENDIENTES DE PROYECTO. EN CASO DE NO CUMPLIR CON LO MARCADO EN EL PROYECTO POR CONDICIONES PROPIAS DE LA ZONA, SE DEBERÁ AJUSTAR LOS NIVELES EN CAMPO, AJUSTANDO LAS PENDIENTES MÁXIMAS AL 6.0 % (0.06) Y ALTURA MÁXIMA DE CORDONES DE BANQUETA A 15 CM. EN SU DEFECTO, VERIFICAR CON DEPENDENCIA SUPERVISORA EL AJUSTE DE NIVELES.

REV FECHA COMENTARIOS  
\_\_\_\_\_  
\_\_\_\_\_  
\_\_\_\_\_  
\_\_\_\_\_

RESPONSABLE DE PROYECTO

Vo. Bo. PROMOVENTE

CLAVE  
**CRG**  
**MMS-PB**

NORTE  


NOMBRE DE PLANO

**PLANO  
MAMPARAS  
SANITARIAS**

NOTA:  
ESTE PROGRAMA ES DE CARÁCTER PÚBLICO, NO ES PATROCINADO, NI PROMOVIDO POR PARTIDO POLÍTICO ALGUNO Y SUS RECURSOS PROVIENEN DE LOS IMPUESTOS QUE PAGAN TODOS LOS CONTRIBUYENTES. ESTÁ PROHIBIDO EL USO DE ESTE PROGRAMA CON FINES POLÍTICOS, ELECTORALES, DE LUCRO Y OTROS DISTINTOS A LOS ESTABLECIDOS.

