


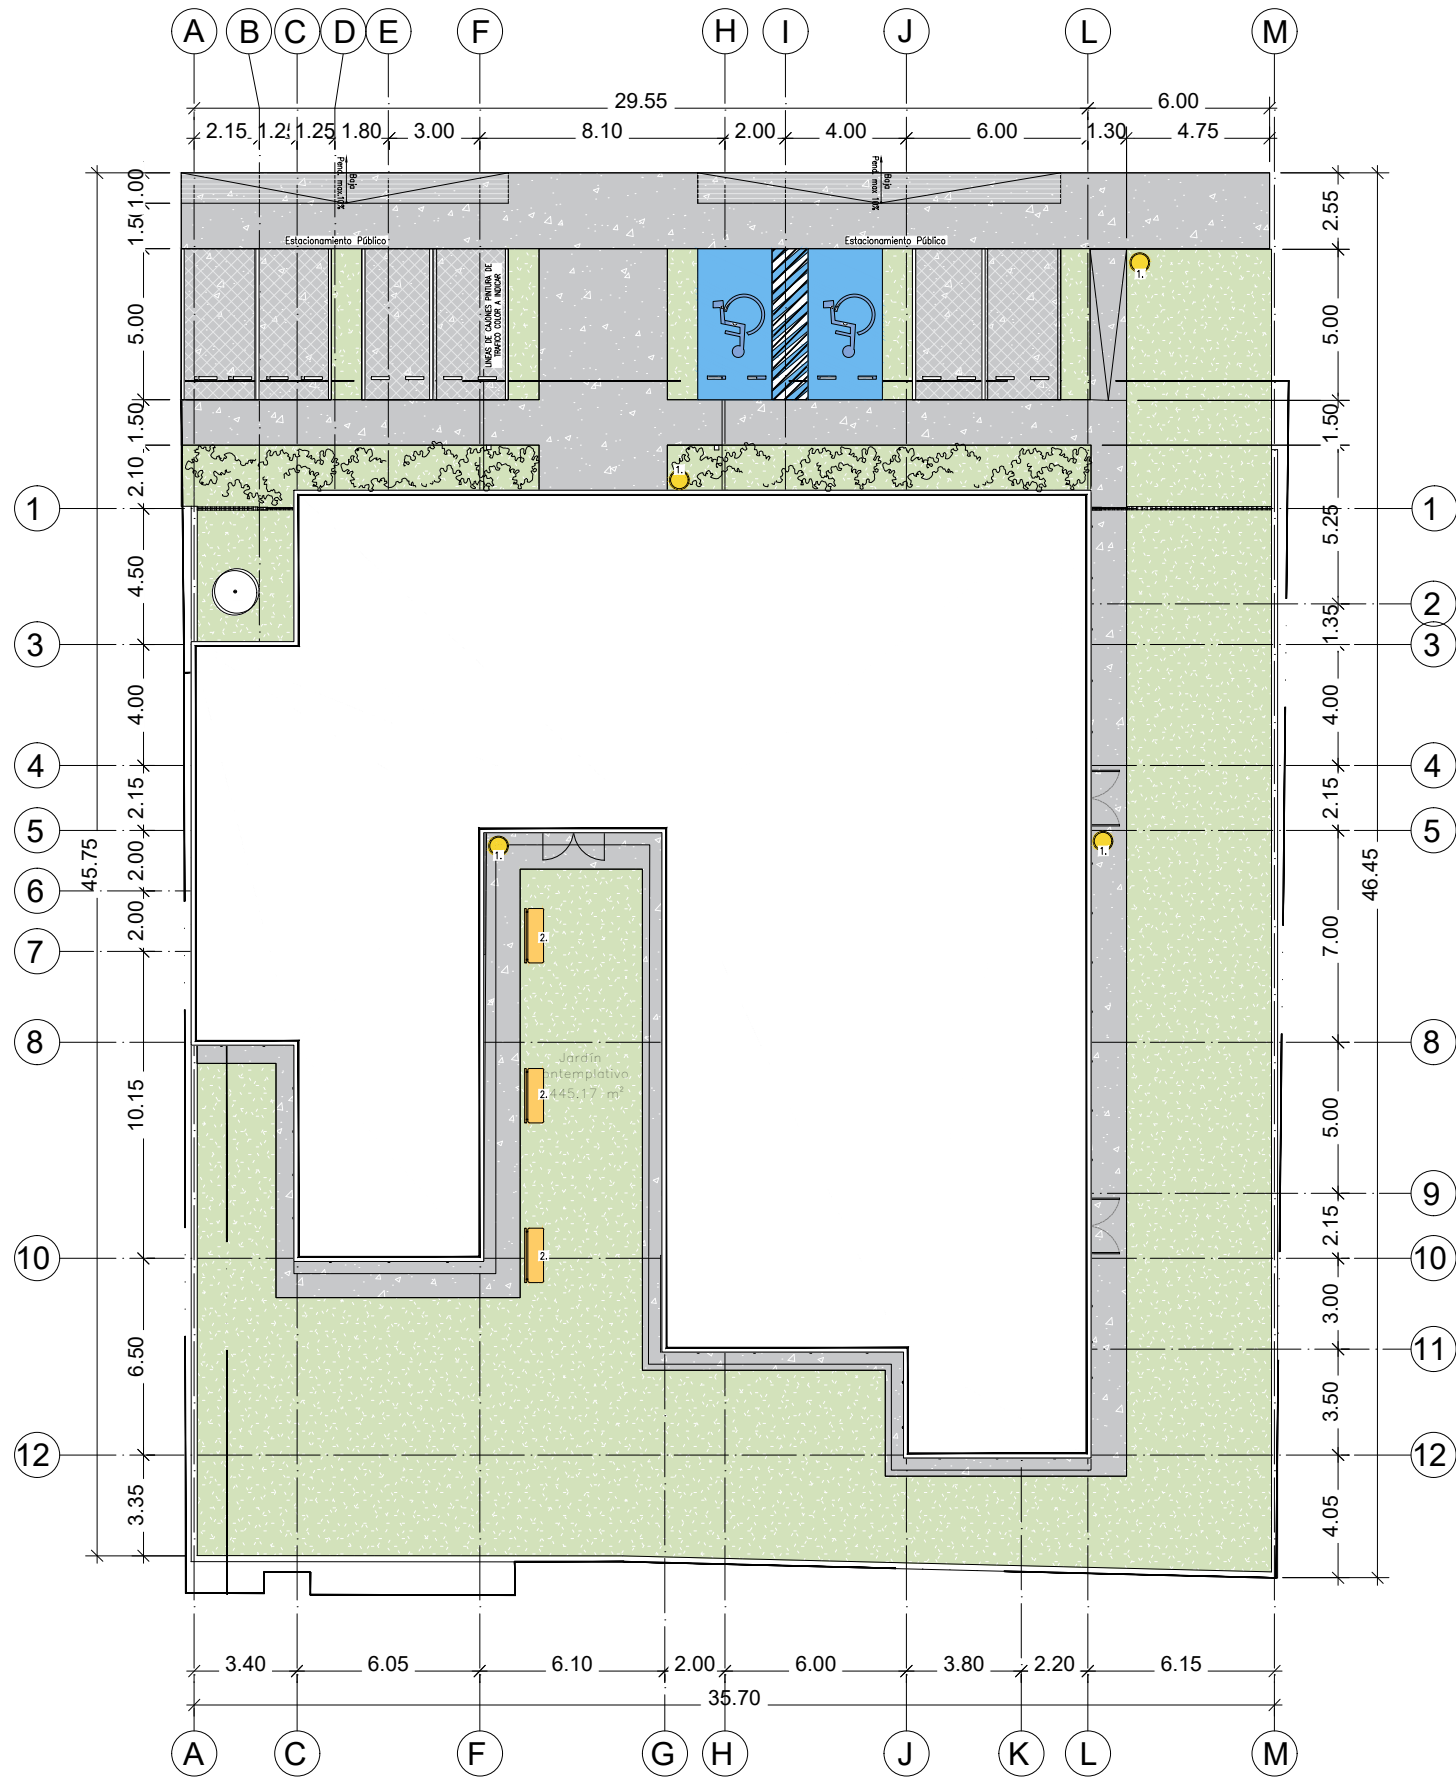

CLÍNICA DE REHABILITACIÓN FÍSICA EN GENERAL TERÁN
PLANO DE OBRA EXTERIOR - MOBILIARIO URBANO
ESCALA: 1:250

MOBILIARIO URBANO			
No.	ACABADOS	UNIDAD	CANTIDAD
1.	CESTO DE BASURA MARCA REDDPARK MODELO RD-300, DIMENSIONES DE 320MM X 320MM X 1260MM	PZA	04
2.	BANCA CHAPALA MARCA REDDPARK MODELO RD-314, DIMENSIONES DE 1800MM X 525MM X 450MM.	PZA	03



EL GOBIERNO DEL
NUEVO LEÓN

DEPENDENCIA PROMOVENTE



MINISTERIO DE CALIDAD E INCLUSIÓN
GOBIERNO DEL ESTADO DE NUEVO LEÓN

PROYECTO


CLÍNICA DE REHABILITACIÓN FÍSICA GRAL. TERÁN

C. REFORMA #1200, COL. CENTRO GENERAL TERÁN, N.L.

NOMENCLATURA

NPT NIVEL DE PISO TERMINADO
NB NIVEL DE BANQUETA
NC NIVEL DE CALLE
NJ NIVEL DE JARDÍN

SIMBOLOGÍA GENERAL

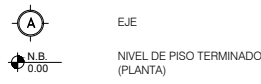

EJE
N.B. 0.00 NIVEL DE PISO TERMINADO (PLANTA)

NOTAS:

- LA PLANTA ARQUITECTÓNICA RESE SOBRE TODAS LAS PLANTAS.
- TODAS LAS ACOTACIONES Y NIVELES EN METROS.
- ESTE PLANO DEBERÁ VERIFICARSE CON LOS CORRESPONDIENTES DE INSTALACIONES Y ESTRUCTURALES. CUALQUIER DISCREPANCIA DEBERÁ CONSULTARSE CON LA DIRECCIÓN DE OBRA.
- EL CONTRATISTA RECTIFICARÁ EN EL LUGAR DE LA OBRA, ANTES DE EJECUTAR, LAS DIMENSIONES Y NIVELES INDICADOS EN ESTE PLANO, DEBIENDO SOMETER A LA DIRECCIÓN DE OBRA CUALQUIER DIFERENCIA QUE HUBIERE.
- EL CONSTRUCTOR DE OBRA DEBERÁ VERIFICAR CONTINUAMENTE QUE LOS PLANOS ESTÉN ACTUALIZADOS Y ASEGURAR LA CORRECTA COORDINACIÓN CON LAS OTRAS ACTIVIDADES DE LA OBRA.
- VERIFICAR EN CAMPO NIVELES Y PENDIENTES DE PROYECTO. EN CASO DE NO CUMPLIR CON LO MARCADO EN EL PROYECTO POR CONDICIONES PROPIAS DE LA ZONA, SE DEBERÁ AJUSTAR LOS NIVELES EN CAMPO, AJUSTANDO LAS PENDIENTES MÁXIMAS AL 6.0 % (0.06) Y ALTURA MÁXIMA DE CORDONES DE BANQUETA A 15 CM. EN SU DEFECTO, VERIFICAR CON DEPENDENCIA SUPERVISORA EL AJUSTE DE NIVELES.

REV	FECHA	COMENTARIOS

RESPONSABLE DE PROYECTO

Vo. Bo. PROMOVENTE

CLAVE	NORTE
CRG OEX-03	

NOMBRE DE PLANO

PLANO DE OBRA EXTERIOR

NOTA:

ESTE PROGRAMA ES DE CARÁCTER PÚBLICO, NO ES PATROCINADO, NI PROMOVIDO POR PARTIDO POLÍTICO ALGUNO Y SUS RECURSOS PROVIENEN DE LOS IMPUESTOS QUE PAGAN TODOS LOS CONTRIBUYENTES. ESTÁ PROHIBIDO EL USO DE ESTE PROGRAMA CON FINES POLÍTICOS, ELECTORALES, DE LUCRO Y OTROS DISTINTOS A LOS ESTABLECIDOS.



MINISTERIO DE MOVILIDAD Y PLANEACIÓN URBANA
GOBIERNO DEL ESTADO DE NUEVO LEÓN