


CLÍNICA DE REHABILITACIÓN FÍSICA EN GRAL TERÁN
PLANTA DE DEMOLICIONES Y RETIROS
ESCALA: 1:250

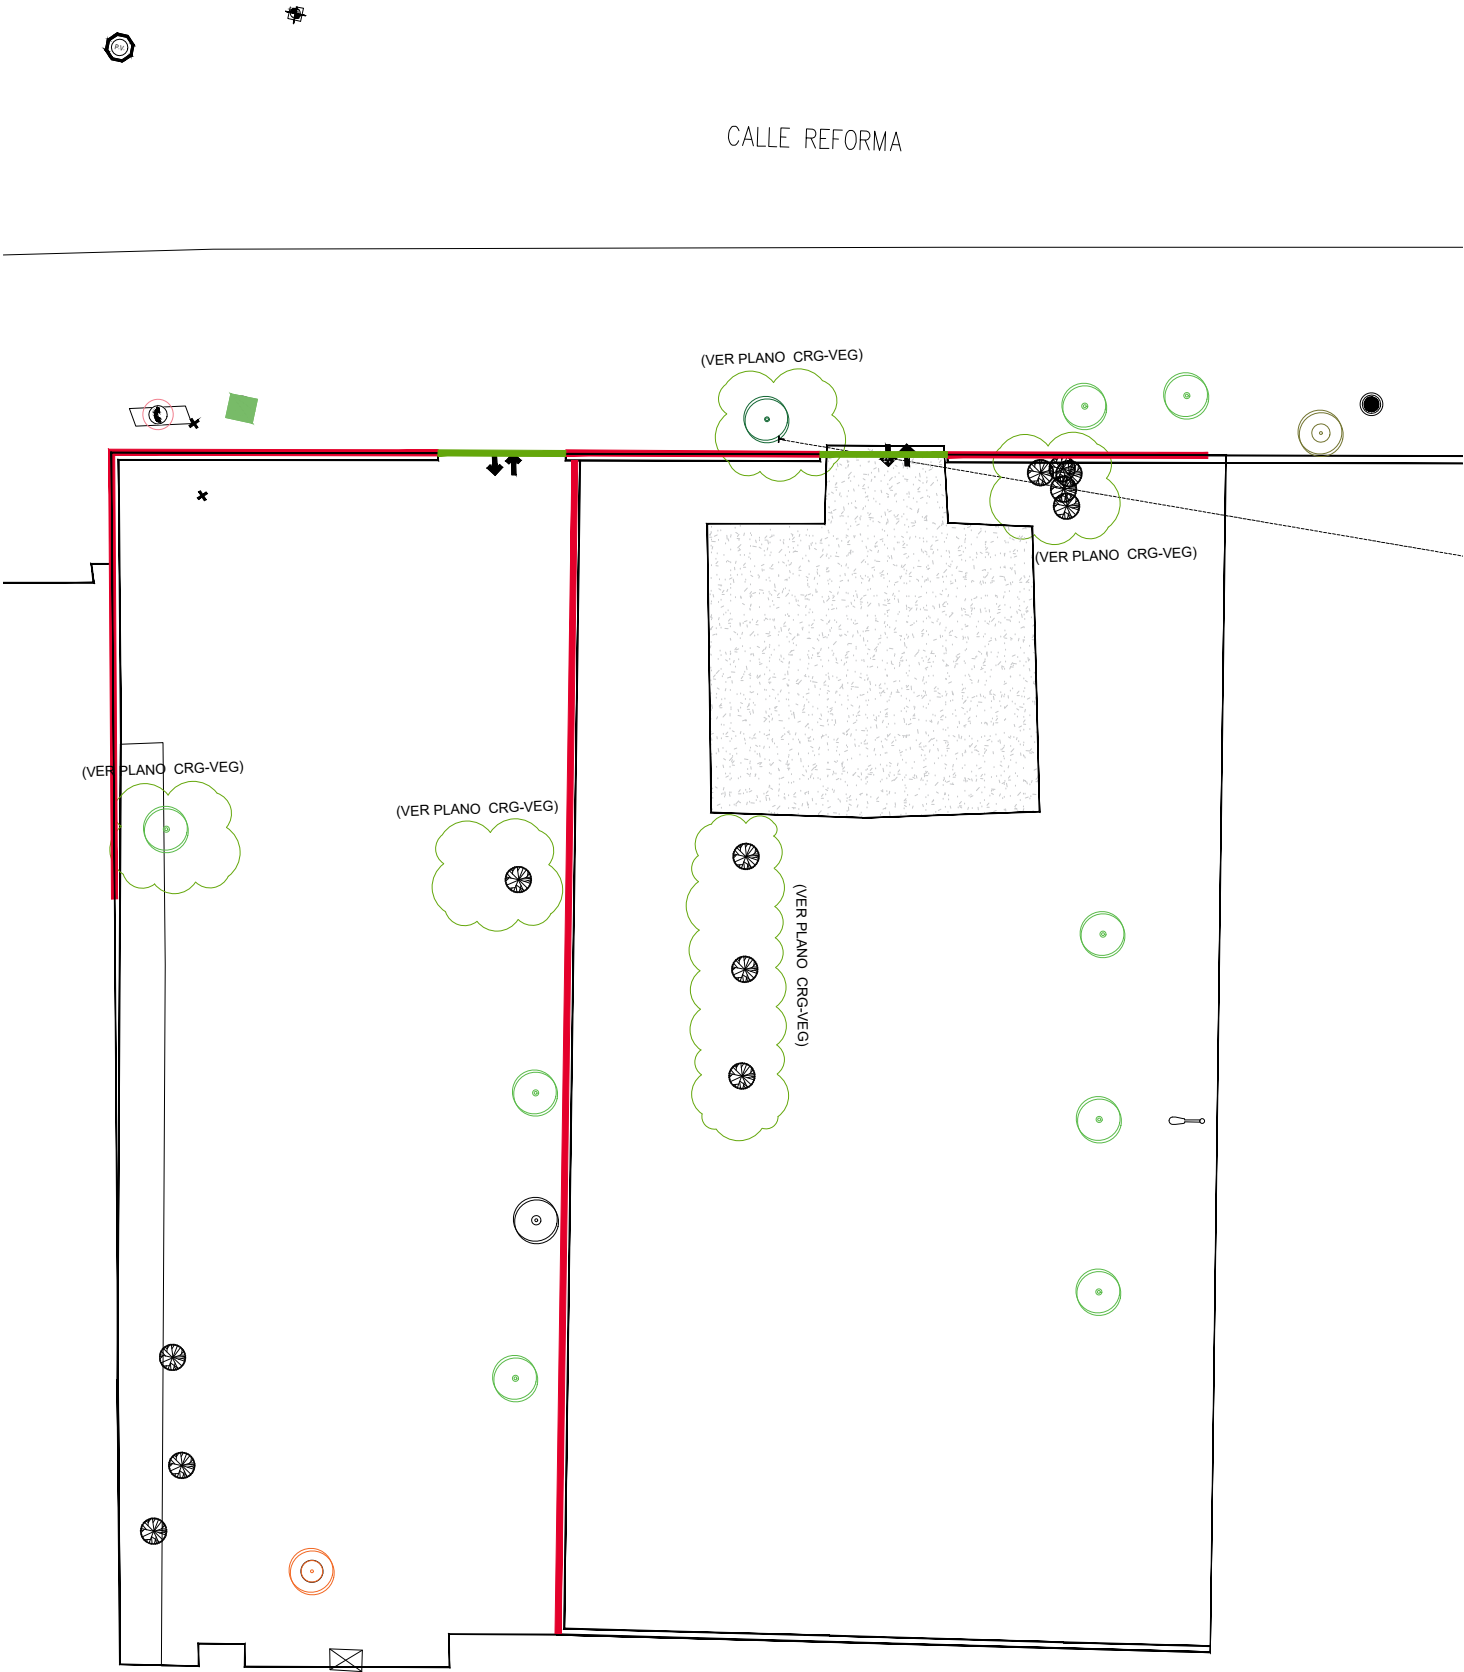

SIMBOLOGIA

POSTE DE CFE CONCRETO

POSTE DE CFE MADERA

POSTE DE CFE CONCRETO CON TRANSFORMADOR

POSTE DE CFE MADERA CON TRANSFORMADOR

TORRE DE ALTA TENSION

POSTE DE TELECOMUNICACIONES

RETENDA

POSTE CON CAMARAS DE SEGURIDAD

LUMINARIA ACERO

LUMINARIA ACERO

REGISTRO CFE

POZO DE VISTA

VALVULA DE AGUA

TOMA DE AGUA

DRENAJE

TOMA DE GAS

MEDIDOR DE AGUA

MEDIDOR DE CFE

MEDIDOR DE GAS

TELEFONO PUBLICO

REJILLA

ACCESO

ARBOL Ø= 15 CM

ARBOL Ø= 20 CM

ARBOL Ø= 25 CM

ARBOL Ø= 30 CM

ARBOL Ø= 35 CM

ARBOL Ø= 40 CM

ARBOL Ø= 50 CM

ARBOL Ø= 60 CM

ARBOL Ø= 70 CM

ARBOL Ø= 80 CM

ARBOL Ø= 10 CM

PALMERA Ø= 20 CM

PALMERA Ø= 25 CM

PALMERA Ø= 30 CM

PALMERA Ø= 40 CM

PALMERA Ø= 50 CM

MAQUEY

PUNTO DE CONTROL

HIDRANTE

ANUNCIO

REGISTRO SIN IDENTIFICAR

REGISTRO AGUA Y DRENAJE

REGISTRO LUZ

REGISTRO GAS

REGISTRO TELECOMUNICACIONES

LUMINARIA MADERA

LUMINARIA MADERA

FOTOCELDA

ASPERSOR

COMEDERO PARA PERRO

SEMAFORO

BOCA TORMENTA

SEÑAL

LIMITE PROPIEDAD

MALLA

JARDINERA

CORDON

BANQUETA

TUBO DE AGUA

CARPETA

TUBO DE DRENAJE 4 PULGADAS

CARRIL

CURVA DE NIVEL A CADA 20 CM

CURVA DE NIVEL A CADA METRO

RAMPA

BOLARDOS

ALCANTARILLA

CONTROL DE ACCESO

TABLA DE CIRCUITO CERRADO			
SIMBOLOGIA	DESCRIPCIÓN	UNIDA D	CANT
	DEMOLICIÓN DE BARDA DE BLOCK DE CONCRETO.	ML	73.42
	REUBICACIÓN o RETIRO DE ÁRBOL EXISTENTE de 10 - 12" (VER PLANO DE VEGETACIÓN)	PZA	7
	REJA EXISTENTE	PZA	2
	DEMOLICIÓN DE FIRME EXISTENTE	M2	114.21
	RETIRO DE CABINA DE TELÉFONO	PZA	1
	REUBICACIÓN DE POSTE DE TELECOMUNICACIONES	PZA	1

EL GOBIERNO DEL
NUEVO LEÓN

DEPENDENCIA PROMOVENTE

PROYECTO

CLÍNICA DE REHABILITACIÓN FÍSICA EN GENERAL TERÁN

REFORMA #1200, COL. CENTRO, GRAL. TERÁN, NUEVO LEÓN

NOMENCLATURA

NPT

NB

NC

NJ

NIVEL DE PISO TERMINADO

NIVEL DE BANQUETA

NIVEL DE CALLE

NIVEL DE JARDÍN

SIMBOLOGÍA GENERAL

EJE

NIVEL DE PISO TERMINADO (PLANTA)

NOTAS:

1. LA PLANTA ARQUITECTÓNICA SE DISEÑA SOBRE TODAS LAS PLANTAS.

2. TODAS LAS ACOTACIONES Y NIVELES EN METROS.

3. ESTE PLANO DEBERÁ VERIFICARSE CON LOS CORRESPONDIENTES DE INSTALACIONES Y ESTRUCTURALES. CUALQUIER DISCREPANCIA DEBERÁ CONSULTARSE CON LA DIRECCIÓN DE OBRA.

4. EL CONTRATISTA RECTIFICARÁ EN EL LUGAR DE LA OBRA, ANTES DE EJECUTAR, LAS DIMENSIONES Y NIVELES INDICADOS EN ESTE PLANO, DEBIENDO SOMETER A LA DIRECCIÓN DE OBRA CUALQUIER DIFERENCIA QUE HUBIERE.

5. EL CONSTRUCTOR DE OBRA DEBERÁ VERIFICAR CONTINUAMENTE QUE LOS PLANOS ESTÉN ACTUALIZADOS Y ASEGURAR LA CORRECTA COORDINACIÓN CON LAS OTRAS ACTIVIDADES DE LA OBRA.

6. VERIFICAR EN CAMPO NIVELES Y PENDIENTES DE PROYECTO. EN CASO DE NO CUMPLIR CON LO MARCADO EN EL PROYECTO POR CONDICIONES PROPIAS DE LA ZONA, SE DEBERÁ AJUSTAR LOS NIVELES EN CAMPO, AJUSTANDO LAS PENDIENTES MÁXIMAS AL 6.0 % (0.06) Y ALTURA MÁXIMA DE CORDONES DE BANQUETA A 15 CM. EN SU DEFECTO, VERIFICAR CON DEPENDENCIA SUPERVISORA EL AJUSTE DE NIVELES.

REV

FECHA

COMENTARIOS

RESPONSABLE DE PROYECTO

Vo. Bo. PROMOVENTE

CLAVE

NORTE

CRG-DEM

PB-01

NOMBRE DE PLANO

PLANTA DE DEMOLICIONES Y RETIROS

NOTA:

ESTE PROGRAMA ES DE CARÁCTER PÚBLICO, NO ES PATROCINADO, NI PROMOVIDO POR PARTIDO POLÍTICO ALGUNO Y SUS RECURSOS PROVIENEN DE LOS IMPUESTOS QUE PAGAN TODOS LOS CONTRIBUYENTES, ESTÁ PROHIBIDO EL USO DE ESTE PROGRAMA CON FINES POLÍTICOS, ELECTORALES, DE LUCRO Y OTROS DISTINTOS A LOS ESTABLECIDOS.

MOVILIDAD Y PLANEACIÓN URBANA

GABINETE DE GOBERNACIÓN DE CIUDAD SOSTENIBLE