



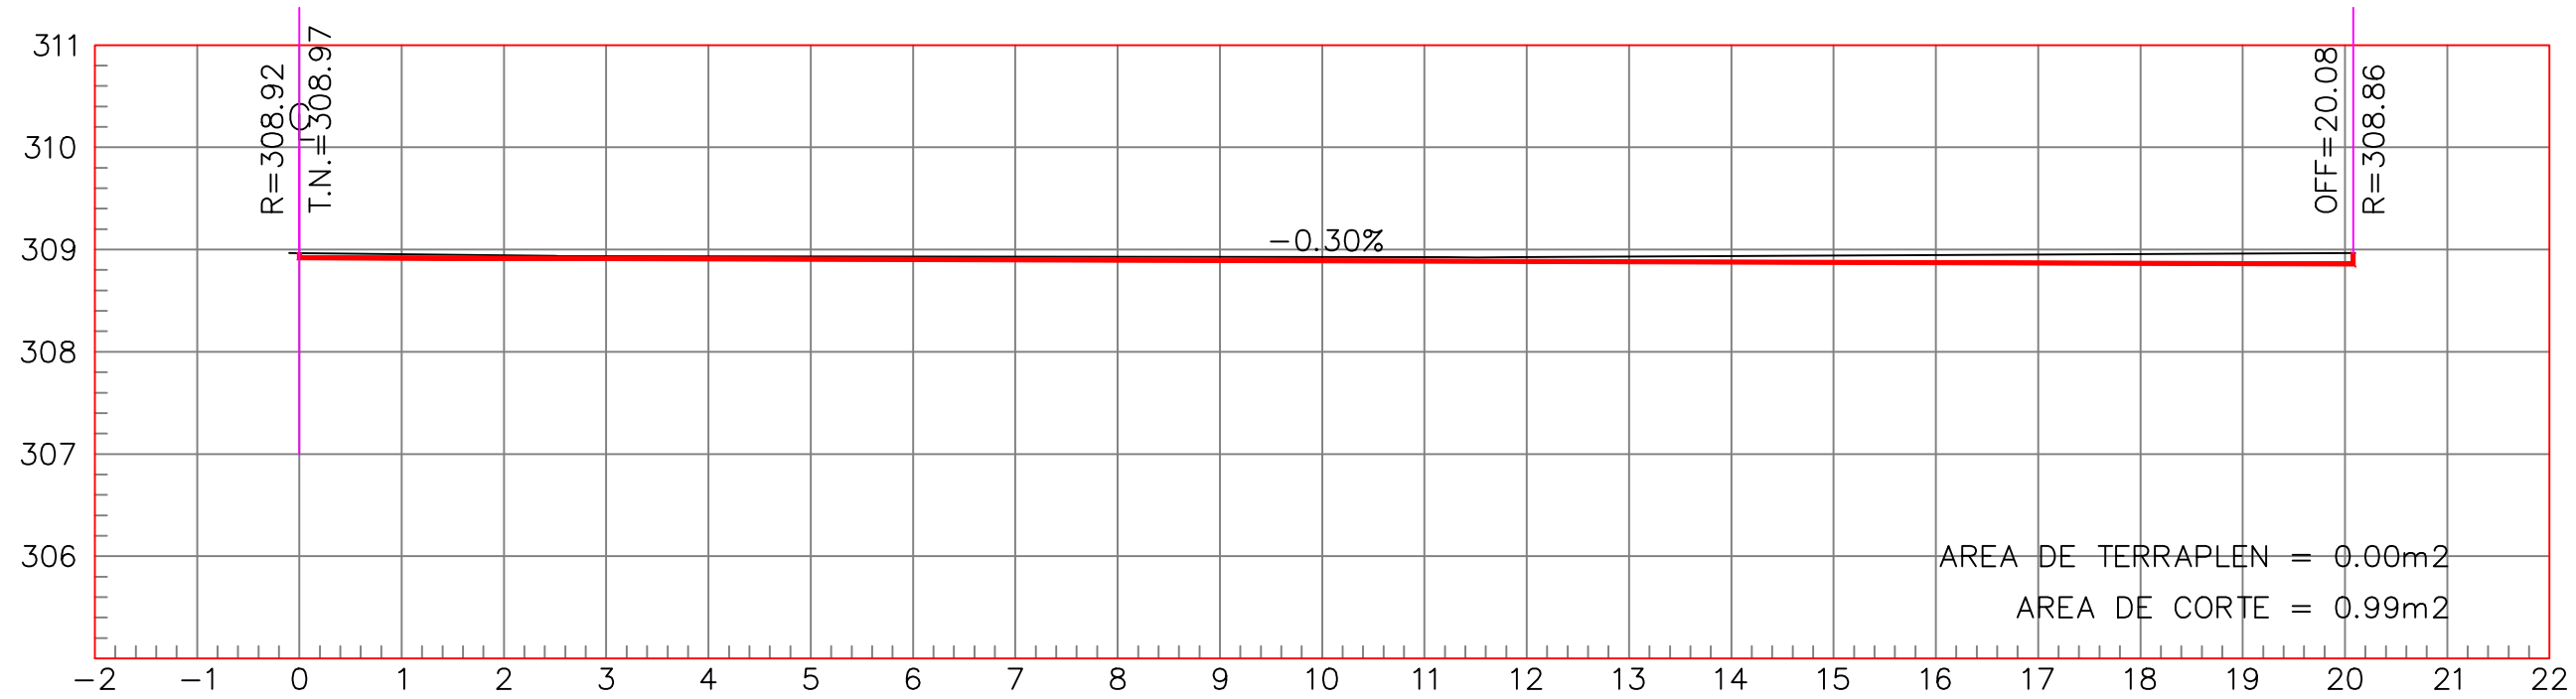

ESTACION 10+004.02

ESCALA HORIZONTAL 1 : 100
ESCALA VERTICAL 1 : 100

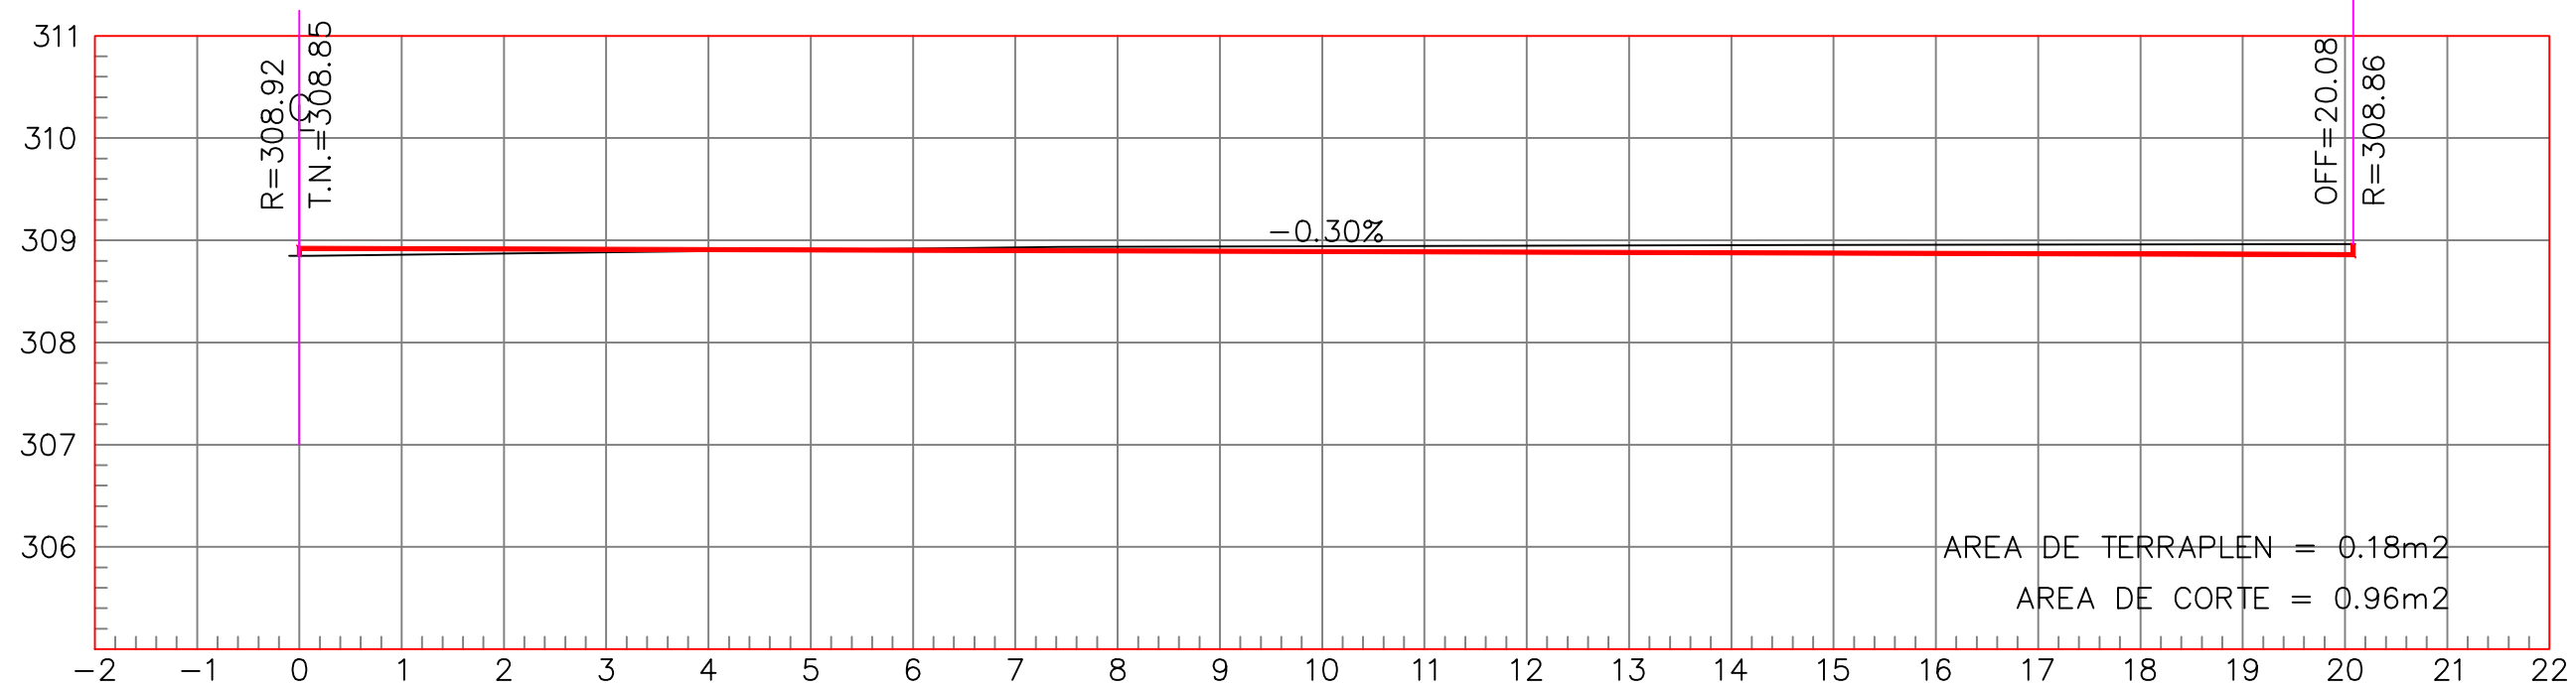

ESTACION 10+000.00

ESCALA HORIZONTAL 1 : 100
ESCALA VERTICAL 1 : 100



CENTRO DE REHABILITACIÓN FÍSICA
SECCIONES 10+000

SIN ESCALA



EL GOBIERNO DEL
NUEVO
NUEVO LEÓN


DEPENDENCIA NORMATIVA



PROYECTO

**CENTRO DE
REHABILITACION
FISICA
GRAL. TERÁN, N.L.**

SIMBOLOGIA

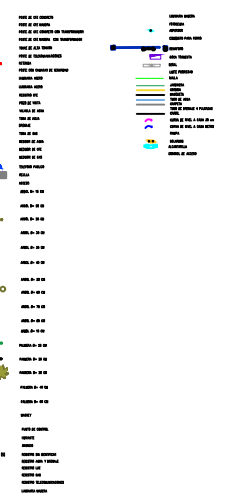

REV FECHA COMENTARIOS

1

RESPONSABLE DE PROYECTO

DEPENDENCIA NORMATIVA

CLAVE

SEC_11

NORTE

NOMBRE DE PLANO

SECCIONES 10+000

NOTA:

ESTE PROGRAMA ES DE CARÁCTER PÚBLICO, NO ES PATROCINADO, NI PROMOVIDO POR PARTIDO POLÍTICO ALGUNO Y SUS RECURSOS PROVIENEN DE LOS IMPUESTOS QUE PAGAN TODOS LOS CONTRIBUYENTES. ESTÁ PROHIBIDO EL USO DE ESTE PROGRAMA CON FINES POLÍTICOS, ELECTORALES, DE LUCRO Y OTROS DISTINTOS A LOS ESTABLECIDOS.

