




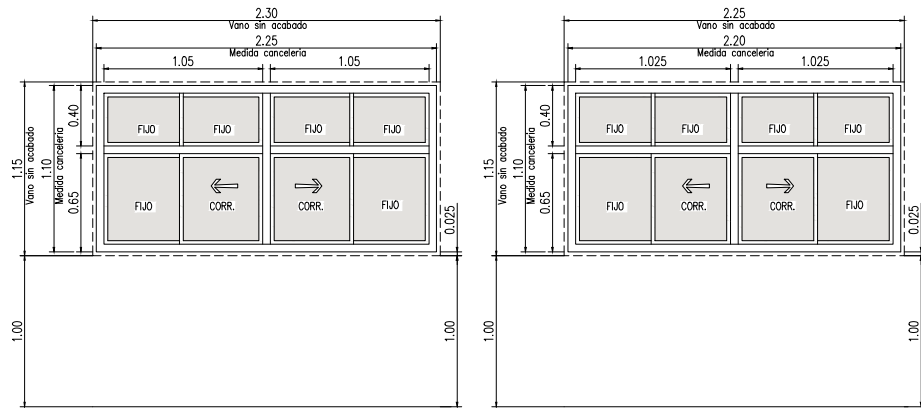


REFERENCIA:	CANCELERIA TIPO V-01
MEASAS VANO: (UNO Y ALTO)	2.300 X 1.150
MEASAS CANCELERIA: (UNO Y ALTO)	2.250 X 1.100
ESPECIFICACION: (APROBACION POR PROVEEDOR)	VENTANA CORREDIZA A BASE DE PERFIL DE ALUMINIO DE 3" COLOR NEGRO MARCA CUPRUM LINEA EUROVENT CLASSIC SERIE 70 O EQUIVALENTE. VIDRIO TEMPLADO CLARO DE 6 MM. MOSQUITERO DESMONTABLE DE FIBRA DE VIDRIO.
CANTIDAD:	18 FIJO CORREDIZA

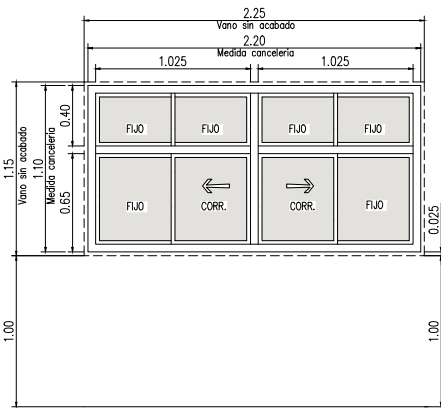


REFERENCIA:	CANCELERIA TIPO V-02
MEASAS VANO: (UNO Y ALTO)	2.250 X 1.150
MEASAS CANCELERIA: (UNO Y ALTO)	2.200 X 1.100
ESPECIFICACION: (APROBACION POR PROVEEDOR)	VENTANA CORREDIZA A BASE DE PERFIL DE ALUMINIO DE 3" COLOR NEGRO MARCA CUPRUM LINEA EUROVENT CLASSIC SERIE 70 O EQUIVALENTE. VIDRIO TEMPLADO CLARO DE 6 MM. MOSQUITERO DESMONTABLE DE FIBRA DE VIDRIO.
CANTIDAD:	04 FIJO CORREDIZA

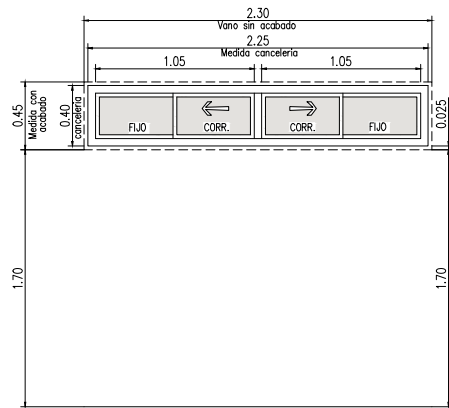


REFERENCIA:	CANCELERIA TIPO V-03
MEASAS VANO: (UNO Y ALTO)	2.300 X 0.450
MEASAS CANCELERIA: (UNO Y ALTO)	2.250 X 0.400
ESPECIFICACION: (APROBACION POR PROVEEDOR)	VENTANA CORREDIZA A BASE DE PERFIL DE ALUMINIO DE 3" COLOR NEGRO MARCA CUPRUM LINEA EUROVENT CLASSIC SERIE 70 O EQUIVALENTE. VIDRIO TEMPLADO CLARO DE 6 MM. MOSQUITERO DESMONTABLE DE FIBRA DE VIDRIO.
CANTIDAD:	14 FIJO CORREDIZA

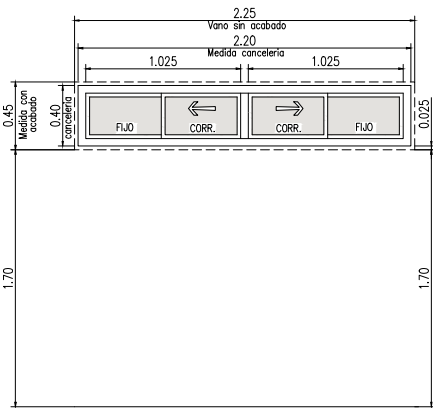


REFERENCIA:	CANCELERIA TIPO V-04
MEASAS VANO: (UNO Y ALTO)	2.250 X 0.450
MEASAS CANCELERIA: (UNO Y ALTO)	2.200 X 0.400
ESPECIFICACION: (APROBACION POR PROVEEDOR)	VENTANA CORREDIZA A BASE DE PERFIL DE ALUMINIO DE 3" COLOR NEGRO MARCA CUPRUM LINEA EUROVENT CLASSIC SERIE 70 O EQUIVALENTE. VIDRIO TEMPLADO CLARO DE 6 MM. MOSQUITERO DESMONTABLE DE FIBRA DE VIDRIO.
CANTIDAD:	01 FIJO CORREDIZA

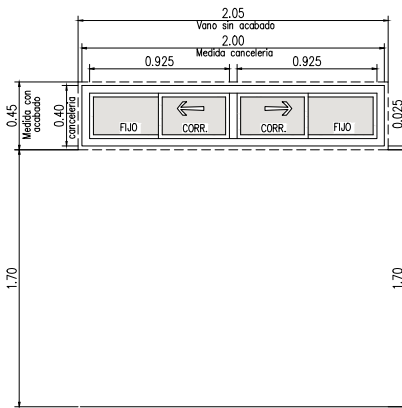


REFERENCIA:	CANCELERIA TIPO V-05
MEASAS VANO: (UNO Y ALTO)	2.050 X 0.450
MEASAS CANCELERIA: (UNO Y ALTO)	2.000 X 0.400
ESPECIFICACION: (APROBACION POR PROVEEDOR)	VENTANA CORREDIZA A BASE DE PERFIL DE ALUMINIO DE 3" COLOR NEGRO MARCA CUPRUM LINEA EUROVENT CLASSIC SERIE 70 O EQUIVALENTE. VIDRIO TEMPLADO CLARO DE 6 MM. MOSQUITERO DESMONTABLE DE FIBRA DE VIDRIO.
CANTIDAD:	03 FIJO CORREDIZA

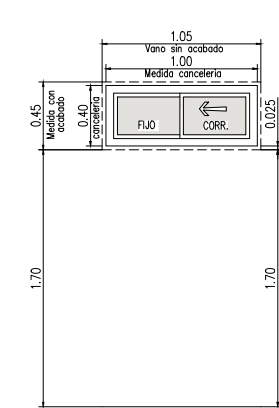


REFERENCIA:	CANCELERIA TIPO V-06
MEASAS VANO: (UNO Y ALTO)	1.050 X 0.450
MEASAS CANCELERIA: (UNO Y ALTO)	1.000 X 0.400
ESPECIFICACION: (APROBACION POR PROVEEDOR)	VENTANA CORREDIZA A BASE DE PERFIL DE ALUMINIO DE 3" COLOR NEGRO MARCA CUPRUM LINEA EUROVENT CLASSIC SERIE 70 O EQUIVALENTE. VIDRIO TEMPLADO CLARO DE 6 MM. MOSQUITERO DESMONTABLE DE FIBRA DE VIDRIO.
CANTIDAD:	03 FIJO CORREDIZA

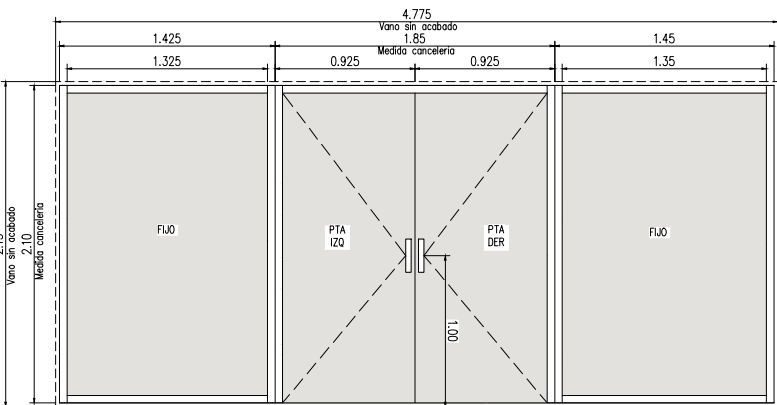


REFERENCIA:	CANCELERIA TIPO C-01
MEASAS VANO: (UNO Y ALTO)	4.775 X 2.150
MEASAS CANCELERIA: (UNO Y ALTO)	4.725 X 2.100
ESPECIFICACION: (APROBACION POR PROVEEDOR)	PUERTA DOBLE CON MARCO A BASE DE PERFIL DE ALUMINIO ANODIZADO DE 3" DE ESPESOR COLOR NEGRO MCA. CUPRUM LINEA EUROVENT SERIE 70 CON VIDRIO TEMPLADO CLARO DE 9 MM. Y MARCO PERIMETRAL DE ALUMINIO DE 3". FIJOS A CADA LADO A BASE DE PERFIL DE ALUMINIO ANODIZADO DE 3" DE ESPESOR COLOR NEGRO MCA. CUPRUM LINEA EUROVENT SERIE 70 CON VIDRIO TEMPLADO CLARO DE 9 MM. Y MARCO PERIMETRAL DE ALUMINIO DE 3" INCLUYE: AGARRADERAS DE 22 X 31.6 CMS. COLOR PLATA. MARCA RISH. MODELO 8125. CERRADURA DOBLE PARA CRISTAL MARCA ALUS. MODELO CJB301 O EQUIVALENTE. BISAGRA-PIVOTE MARCA ASSA ABLOY.
CANTIDAD:	01 PUERTAS DOBLES FIJO

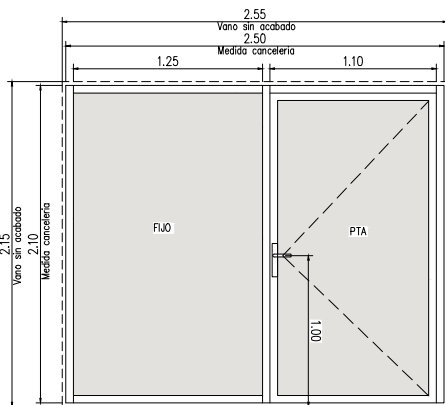

REFERENCIA:	CANCELERIA TIPO C-02
MEASAS VANO: (UNO Y ALTO)	2.550 X 2.150
MEASAS CANCELERIA: (UNO Y ALTO)	2.500 X 2.100
ESPECIFICACION: (APROBACION POR PROVEEDOR)	PERFIL FIJO DE ALUMINIO DE 3" COLOR NEGRO MARCA CUPRUM LINEA EUROVENT CLASSIC SERIE 70. VIDRIO TEMPLADO CLARO DE 9 MM. CON PUERTA INTERIOR SENCILLA A BASE DE PERFIL DE ALUMINIO ANODIZADO DE 3" DE ESPESOR COLOR NEGRO MARCA CUPRUM LINEA EUROVENT SERIE 70 O EQUIVALENTE. CON VIDRIO TEMPLADO CLARO DE 9 MM. INCLUYE PIVOTE HIDRAULICO CON SISTEMA DE CIERRE SUAVE Y CERRADURA PARA PERFIL DE ALUMINIO CILINDRO EUROPEO 60 MM. LLAVE ESTANDAR CON MANILLO DE ZAMAC MOD. 2067 COLOR NEGRO MARCA DEXTER. INCLUYE TOPE PARA PUERTA TIPO DOMO MODELO 6857 MARCA DEXTER.
CANTIDAD:	01 PUERTA BATIENTE DERECHA FIJO

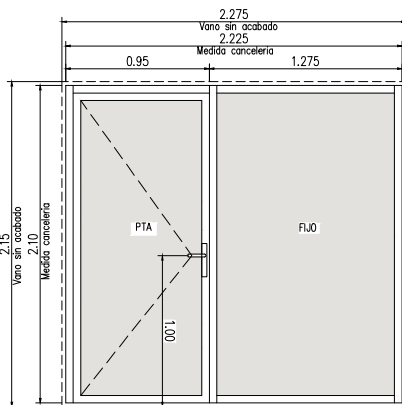

REFERENCIA:	CANCELERIA TIPO C-03
MEASAS VANO: (UNO Y ALTO)	2.275 X 2.150
MEASAS CANCELERIA: (UNO Y ALTO)	2.225 X 2.100
ESPECIFICACION: (APROBACION POR PROVEEDOR)	PERFIL FIJO DE ALUMINIO DE 3" COLOR NEGRO MARCA CUPRUM LINEA EUROVENT CLASSIC SERIE 70. VIDRIO TEMPLADO CLARO DE 9 MM. CON PUERTA INTERIOR SENCILLA A BASE DE PERFIL DE ALUMINIO ANODIZADO DE 3" DE ESPESOR COLOR NEGRO MARCA CUPRUM LINEA EUROVENT SERIE 70 O EQUIVALENTE. CON VIDRIO TEMPLADO CLARO DE 9 MM. INCLUYE PIVOTE HIDRAULICO CON SISTEMA DE CIERRE SUAVE Y CERRADURA PARA PERFIL DE ALUMINIO CILINDRO EUROPEO 60 MM. LLAVE ESTANDAR CON MANILLO DE ZAMAC MOD. 2067 COLOR NEGRO MARCA DEXTER. INCLUYE TOPE PARA PUERTA TIPO DOMO MODELO 6857 MARCA DEXTER.
CANTIDAD:	02 PUERTA BATIENTE DERECHA FIJO
CANTIDAD:	01 PUERTA BATIENTE IZQUIERDA FIJO

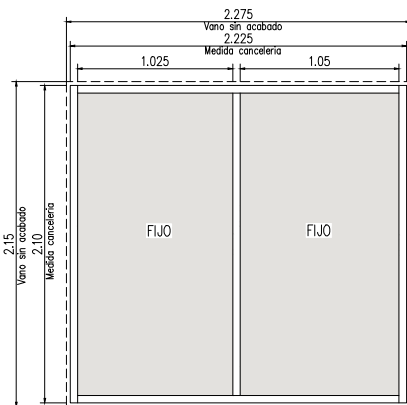

REFERENCIA:	CANCELERIA TIPO C-04
MEASAS VANO: (UNO Y ALTO)	2.275 X 2.150
MEASAS CANCELERIA: (UNO Y ALTO)	2.225 X 2.100
ESPECIFICACION: (APROBACION POR PROVEEDOR)	PERFIL FIJO DE ALUMINIO DE 3" COLOR NEGRO MARCA CUPRUM LINEA EUROVENT CLASSIC SERIE 70. VIDRIO TEMPLADO CLARO DE 9 MM.
CANTIDAD:	01 FIJO

DETALLES CANCELERÍAS ESCALA: 1:50

VERIFICAR MEDIDAS EN OBRA ANTES DE FABRICACIÓN DE CANCELERÍAS.



EL GOBIERNO DEL
**NUEVO
NUEVO LEÓN**

DEPENDENCIA PROMOVENTE



PROYECTO

DIF CAPULLOS ESCUELA

VALPARAÍSO 801, SIN NOMBRE DE COL. 33,
67140 GUADALUPE, N.L.

NOMENCLATURA

NPT NIVEL DE PISO TERMINADO
NB NIVEL DE BANQUETA
NC NIVEL DE CALLE
NJ NIVEL DE JARDÍN

SIMBOLOGÍA GENERAL



EJE

NIVEL DE PISO TERMINADO
(PLANTA)

- NOTAS:
- LA PLANTA ARQUITECTÓNICA SE COORDINARÁ CON LAS PLANTAS.
 - TODAS LAS ACOTACIONES Y NIVELES EN METROS.
 - ESTE PLANO DEBERÁ VERIFICARSE CON LOS CORRESPONDIENTES DE INSTALACIONES Y ESTRUCTURALES. CUALQUIER DISCREPANCIA DEBERÁ CONSULTARSE CON LA DIRECCIÓN DE OBRA.
 - EL CONTRATISTA RECTIFICARÁ EN EL LUGAR DE LA OBRA, ANTES DE EJECUTAR, LAS DIMENSIONES Y NIVELES INDICADOS EN ESTE PLANO, DEBIENDO SOMETER A LA DIRECCIÓN DE OBRA CUALQUIER DIFERENCIA QUE HUBIERE.
 - EL CONSTRUCTOR DE OBRA DEBERÁ VERIFICAR CONTINUAMENTE QUE LOS PLANOS ESTÉN ACTUALIZADOS Y ASEGURAR LA CORRECTA COORDINACIÓN CON LAS OTRAS ACTIVIDADES DE LA OBRA.
 - VERIFICAR EN CAMPO NIVELES Y PENDIENTES DE PROYECTO. EN CASO DE NO CUMPLIR CON LO MARCADO EN EL PROYECTO POR CONDICIONES PROPIAS DE LA ZONA, SE DEBERÁ AJUSTAR LOS NIVELES EN CAMPO, AJUSTANDO LAS PENDIENTES MÁXIMAS AL 6.0 % (0.06) Y ALTURA MÁXIMA DE CORDONES DE BANQUETA A 15 CM. EN SU DEFECTO, VERIFICAR CON DEPENDENCIA SUPERVISORA EL AJUSTE DE NIVELES.

REV FECHA COMENTARIOS

0 01-03-24 PROYECTO EJECUTIVO

RESPONSABLE DE PROYECTO

Vo. Bo. PROMOVENTE

CLAVE NORTE

ESC CAN-02

NOMBRE DE PLANO

PLANO DE DETALLES CANCELERÍAS

NOTA:
ESTE PROGRAMA ES DE CARÁCTER PÚBLICO, NO ES PATROCINADO, NI PROMOVIDO POR PARTIDO POLÍTICO ALGUNO Y SUS RECURSOS PROVIENEN DE LOS IMPUESTOS QUE PAGAN TODOS LOS CONTRIBUYENTES. ESTÁ PROHIBIDO EL USO DE ESTE PROGRAMA CON FINES POLÍTICOS, ELECTORALES, DE LUCRO Y OTROS DISTINTOS A LOS ESTABLECIDOS.

