


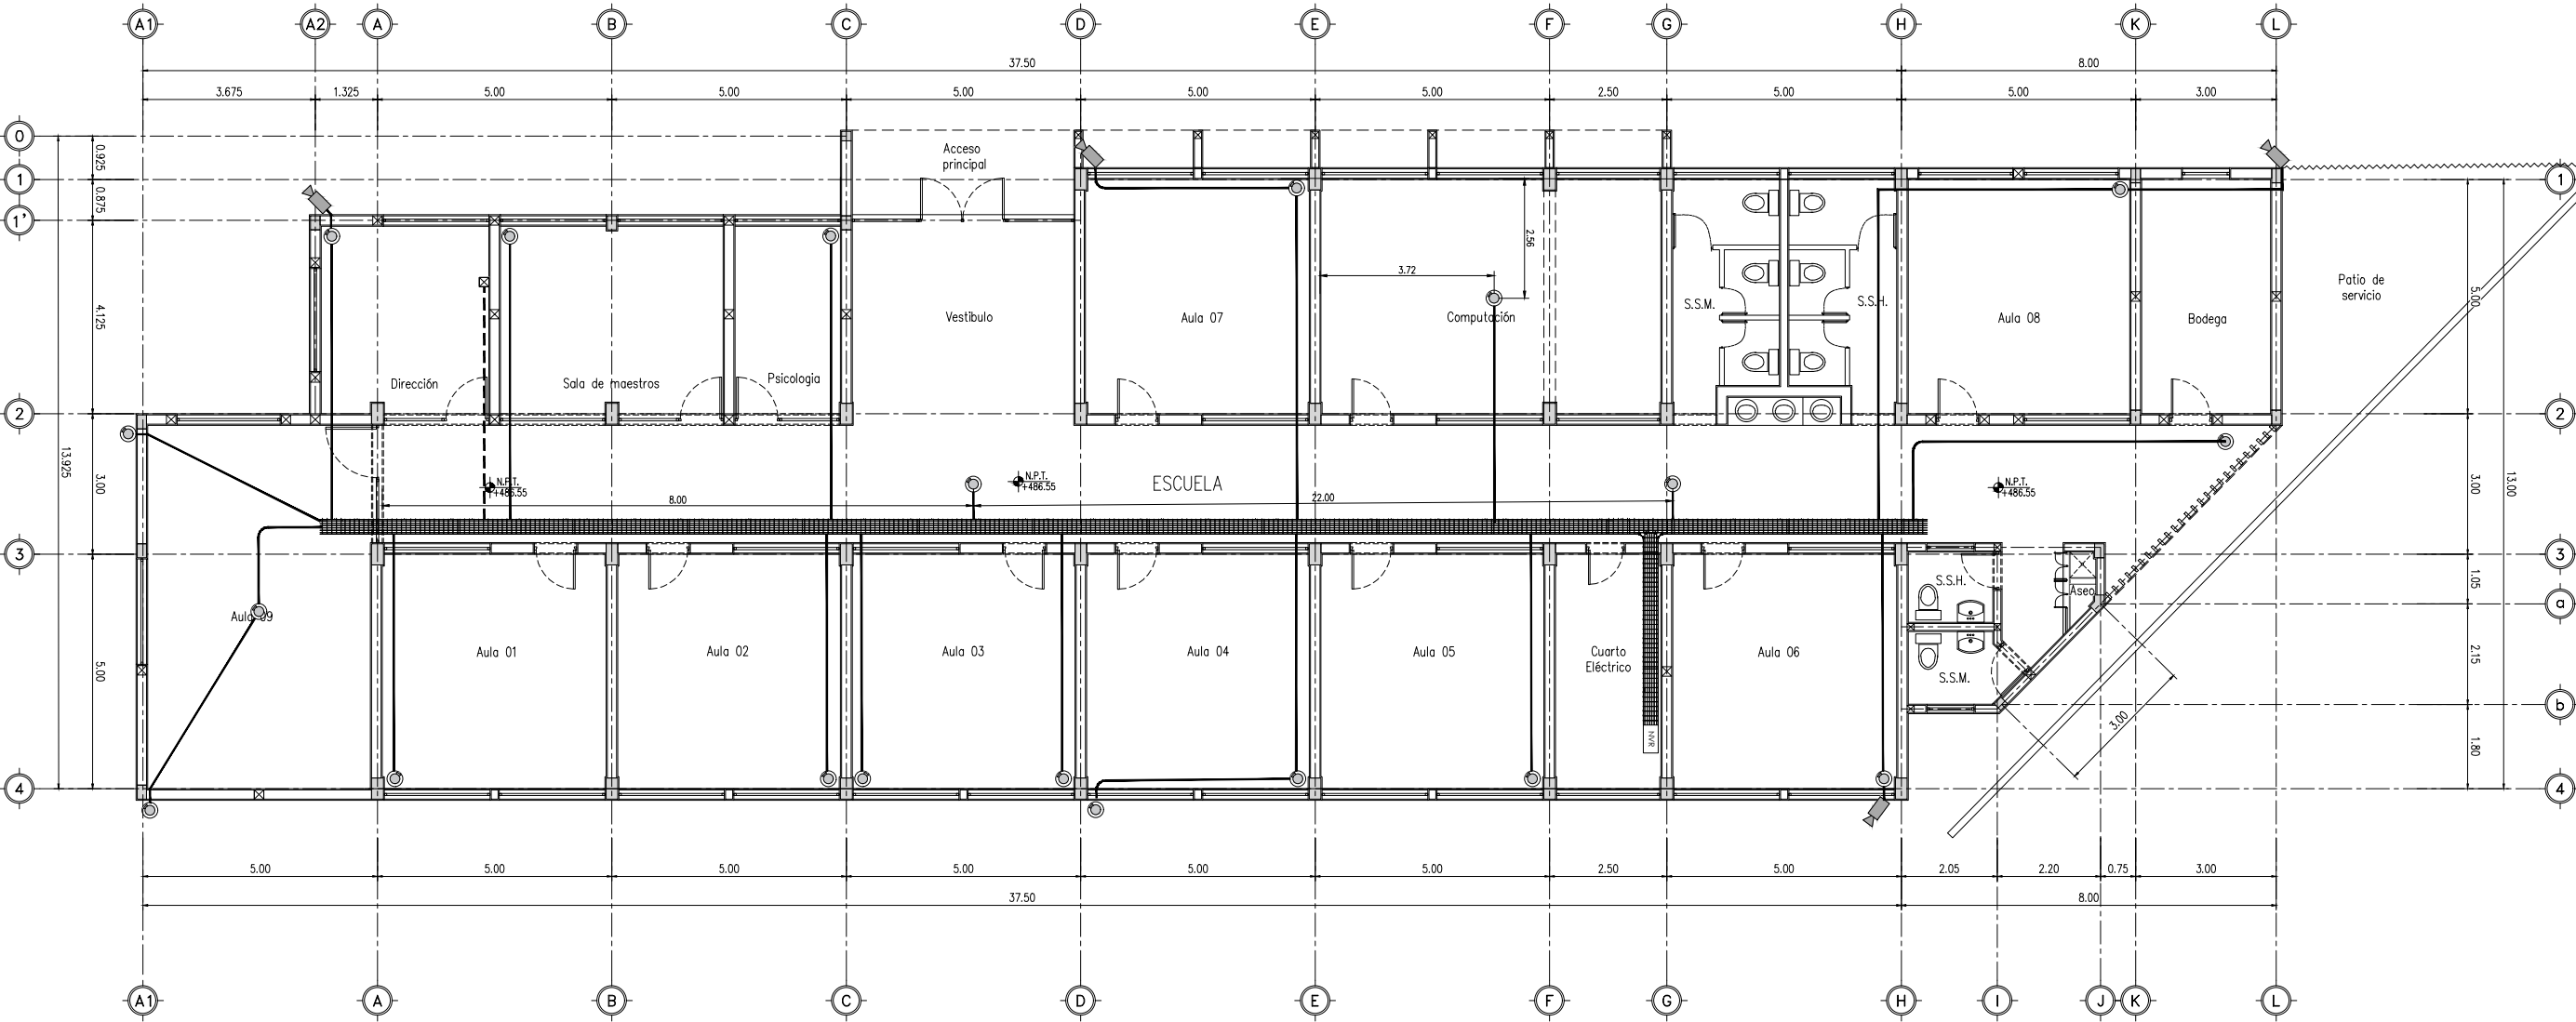

PLANO CIRCUITO CERRADO
ESCALA: 1:150

TABLA DE CIRCUITO CERRADO			
SIMBOLOGIA	DESCRIPCIÓN	UNIDAD	CANT
	CÁMARA DE VIGILANCIA TIPO DOMO IP 6 MEGAPIXELES LENTE 2.8 MM, 30 MTS IR EXIR, EXTERIOR IP67, IK10, WDR 120 DB, POE, VIDEOANALITICOS (FILTRO DE FALSAS ALARMAS), ULTRA BAJA ILUMINACION, ENTRADA Y SALIDA DE AUDIO Y ALARMA, MICRO SD, MARCA HIKVISION MODELO DS-2CD2163G2-I(S)	PZA	20.00
	CÁMARA DE VIGILANCIA MCA, HIKVISION MODELO BALA IP DE 4 MEGAPIXELES, MÁXIMA RESOLUCIÓN CÁMARA 2560 X 1440. LENTE FIXED FOCAL LENS, 2.8, 4 AND 2.8MM OPCIONAL.	PZA	4.00
	RECEPTORES NVR MCA, HIKVISION MODELO DS-7632NI-K2/16P DE 8 MEGAPIXELES (4K) DE 32 CANALES, 16 PUERTOS POE+ PARA CONEXIÓN DE CÁMARAS DE VIGILANCIA CON ACUSENSE/HIK-CO MECT/2 BAHIAS DE DISCO DURO/SWICH POE 300MTS/HDMI EM 4K, CON DISCO DURO MARCA WESTERN DIGITAL (WD) MODELO WD84PURZ DE 8TB/5640 RPM/ OPTIMIZADO PARA VIDEOVIGILANCIA O EQUIVALENTE. NOTA: SE UBICAN EN CUARTO DE MONITOREO.(CAMBIAR A SWITCH DE 32 Y NVR A CUARDO DE VIGILANCIA)	PZA	1.00
	CHAROLA TIPO ESCALERILLA DE 30 MM, MARCA. CHAROFIL (COMPARTIDA CON VOZ Y DATOS)		
	TUBERÍA CONDUIT 3/4" PARED GRUESA POR PLAFON	ML	00.00
	TUBERÍA VERDE 1" DE SERVICIO PESADO. CANALIZACION POR FIRME	ML	00.00



EL GOBIERNO DEL
NUEVO LEÓN

DEPENDENCIA PROMOVENTE



DIF
NUEVO LEÓN

PROYECTO

DIF CAPULLOS ESCUELA

VALPARAÍSO 801, SIN NOMBRE DE COL 33,
67140 GUADALUPE, N.L.

NOMENCLATURA

NPT	NIVEL DE PISO TERMINADO
NB	NIVEL DE BANQUETA
NC	NIVEL DE CALLE
NJ	NIVEL DE JARDÍN

SIMBOLOGÍA GENERAL

	EJE
	NIVEL DE PISO TERMINADO (PLANTA)

NOTAS:

- LA PLANTA ARQUITECTÓNICA SE SOBE TODAS LAS PLANTAS.
- TODAS LAS ACOTACIONES Y NIVELES EN METROS.
- ESTE PLANO DEBERÁ VERIFICARSE CON LOS CORRESPONDIENTES DE INSTALACIONES Y ESTRUCTURALES. CUALQUIER DISCREPANCIA DEBERÁ CONSULTARSE CON LA DIRECCIÓN DE OBRA.
- EL CONTRATISTA RECTIFICARÁ EN EL LUGAR DE LA OBRA, ANTES DE EJECUTAR, LAS DIMENSIONES Y NIVELES INDICADOS EN ESTE PLANO, DEBIENDO SOMETER A LA DIRECCIÓN DE OBRA CUALQUIER DIFERENCIA QUE HUBIERE.
- EL CONSTRUCTOR DE OBRA DEBERÁ VERIFICAR CONTINUAMENTE QUE LOS PLANOS ESTÉN ACTUALIZADOS Y ASEGURAR LA CORRECTA COORDINACIÓN CON LAS OTRAS ACTIVIDADES DE LA OBRA.
- VERIFICAR EN CAMPO NIVELES Y PENDIENTES DE PROYECTO. EN CASO DE NO CUMPLIR CON LO MARCADO EN EL PROYECTO POR CONDICIONES PROPIAS DE LA ZONA, SE DEBERÁ AJUSTAR LOS NIVELES EN CAMPO, AJUSTANDO LAS PENDIENTES MÁXIMAS AL 6.0 % (0.06) Y ALTURA MÁXIMA DE CORDONES DE BANQUETA A 15 CM. EN SU DEFECTO, VERIFICAR CON DEPENDENCIA SUPERVISORA EL AJUSTE DE NIVELES.

REV FECHA COMENTARIOS

0	01-03-24	PROYECTO EJECUTIVO

RESPONSABLE DE PROYECTO

Vo. Bo. PROMOVENTE

CLAVE

ESC
CCTV-01

NORTE



NOMBRE DE PLANO

PLANO
CIRCUITO CERRADO

NOTA:

ESTE PROGRAMA ES DE CARÁCTER PÚBLICO, NO ES PATROCINADO, NI PROMOVIDO POR PARTIDO POLÍTICO ALGUNO Y SUS RECURSOS PROVIENEN DE LOS IMPUESTOS QUE PAGAN TODOS LOS CONTRIBUYENTES. ESTÁ PROHIBIDO EL USO DE ESTE PROGRAMA CON FINES POLÍTICOS, ELECTORALES, DE LUCRO Y OTROS DISTINTOS A LOS ESTABLECIDOS.



MOVILIDAD Y PLANEACIÓN URBANA
GABINETE DE GERENCIACIÓN DE NUEVA SOSTENIBILIDAD