

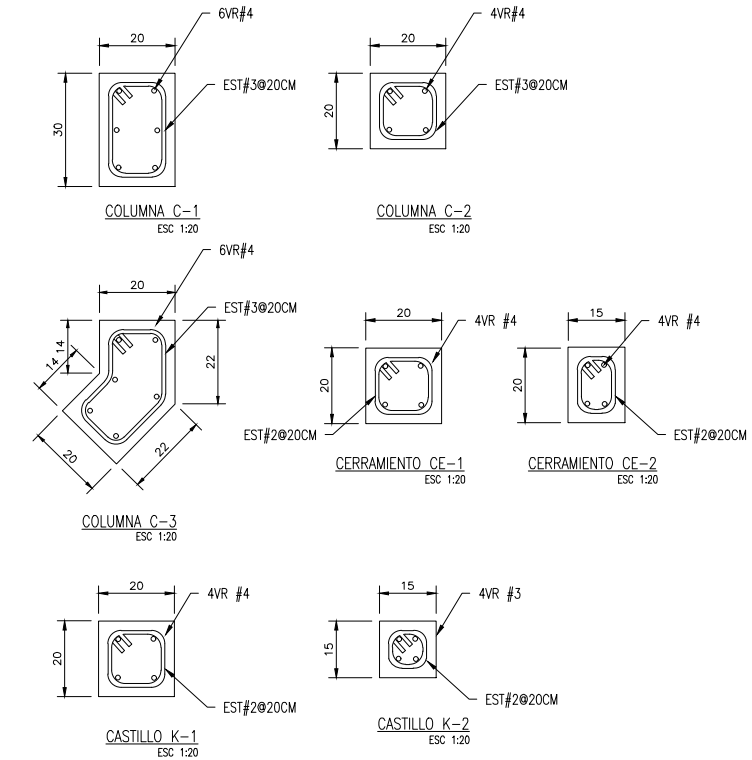
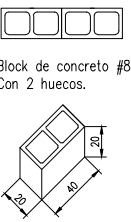
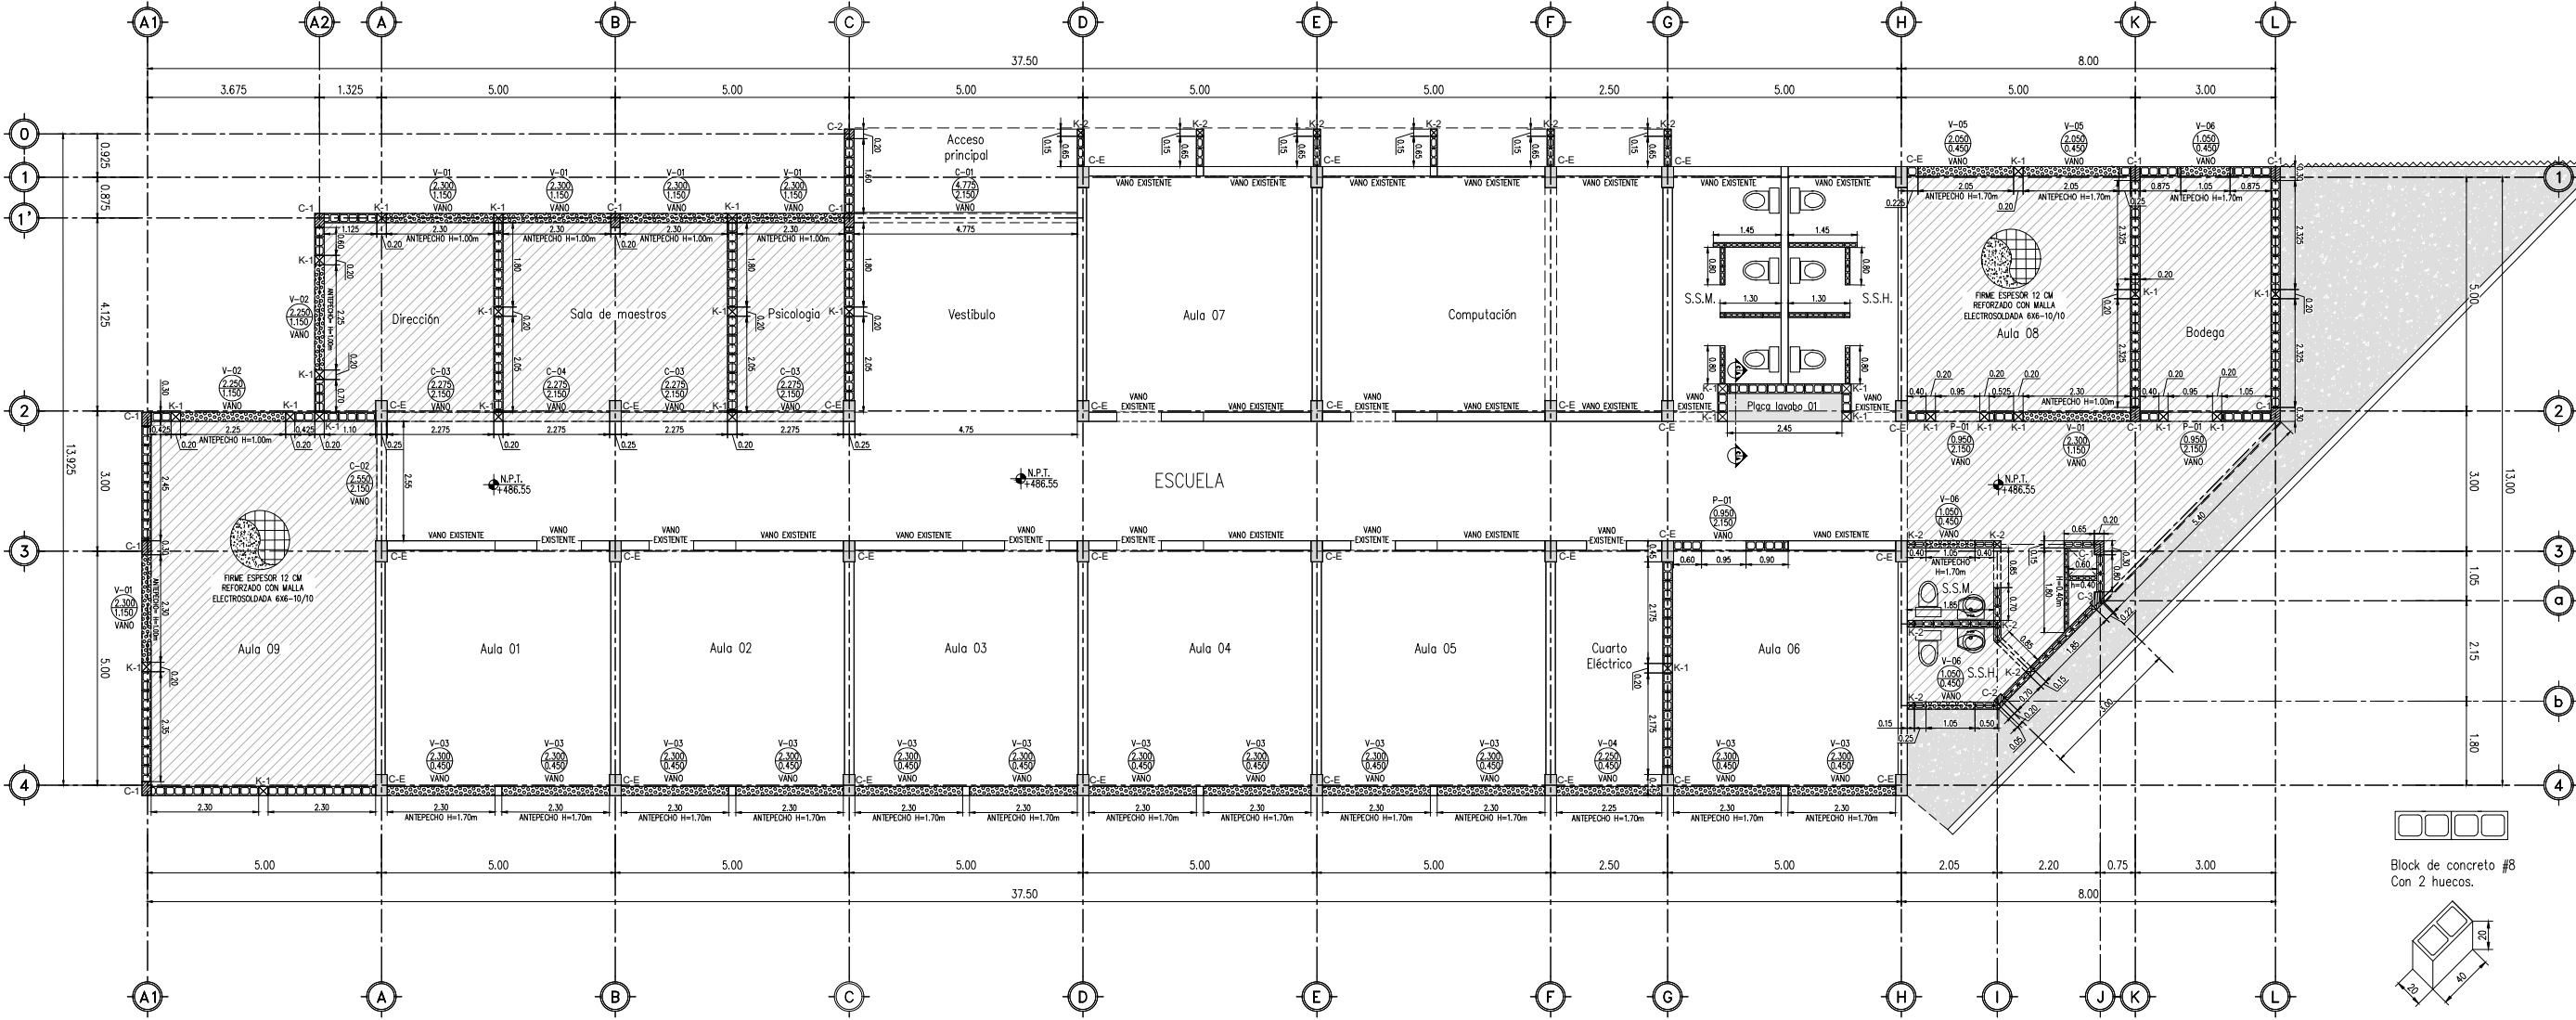


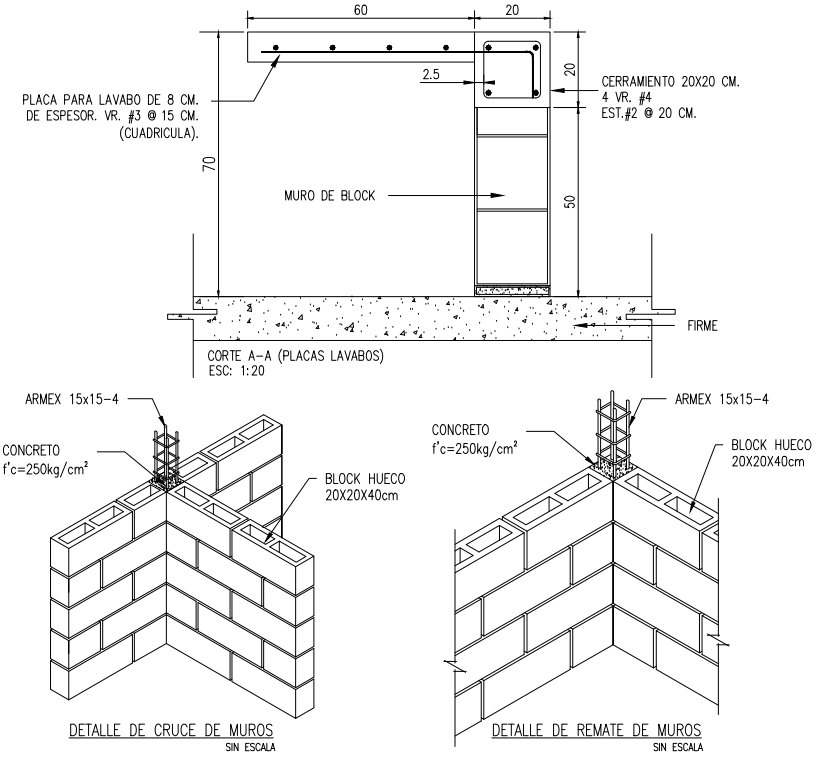

PLANTA DESPLANTE DE MUROS Y ALBAÑILERIA
ESCALA: 1:150

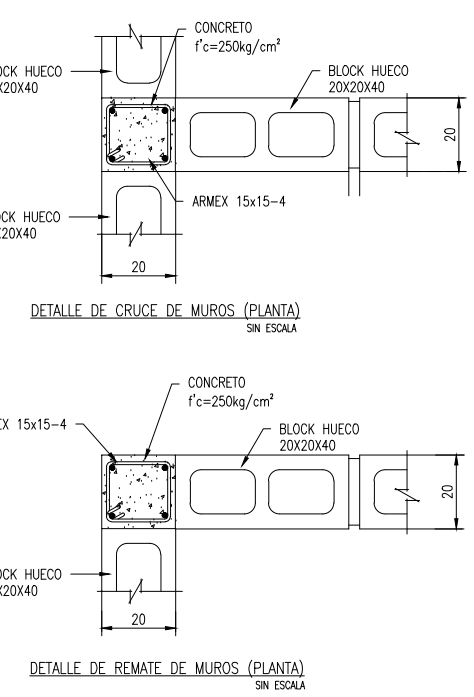

ESPECIFICACIONES DE MUROS			
SIMBOLOGIA	DESCRIPCIÓN	UNIDAD	CANTIDAD
	Muro de block de concreto No. 8 con dimensiones de 20x20x40 cms. curado a vapor. Asentado con mortero cemento-arena proporción 1:4, a caras limpias. Altura muro= 2.60 m. Ver altura de antepechos en planta.	M2	340.00
	Muro de block de concreto No. 6 con dimensiones de 15x20x40 cms. curado a vapor. Asentado con mortero cemento-arena proporción 1:4, a caras limpias. Altura muro= 2.60 m. Ver altura de antepechos en planta.	M2	100.00
	Muro de block de concreto No. 4 con dimensiones de 10x20x40 cms. curado a vapor. Asentado con mortero cemento-arena proporción 1:4, a caras limpias. Altura muro= 2.60 m. Ver altura de antepechos en planta.	M2	20.00
	Columna (C-1) Sección 20x30 cms. Ver plano de estructura (CMN-CIM-01)	ML	30.00
	Columna (C-2) Sección 20x20 cms. Ver plano de estructura (CMN-CIM-01)	ML	6.00
	Castillo (K-1) Sección 20x20 cms. Concreto f'c= 250 kg/cm2 armado con 4 Vrs.#4 y estribos de #2 @ 20 cms.	ML	112.00
	Castillo (K-2) Sección 15x15 cms. Concreto f'c= 250 kg/cm2 armado con 4 Vrs.#3 y estribos de #2 @ 20 cms.	ML	44.00
	Cerramiento (CE-1) de concreto de 20x20 cm. Concreto f'c=250 kg/cm2, Armado 4 Vrs.#4, Estribos #2 @ 20 cms. Nivel de desplante cerramiento: 2.15 m. del NPT.	ML	105.00
	Cerramiento (CE-2) de concreto de 15x20 cm. Concreto f'c=250 kg/cm2, Armado 4 Vrs.#4, Estribos #2 @ 20 cms. Nivel de desplante cerramiento: 2.15 m. del NPT.	ML	30.00
	Placas para lavabos de 8 cms. de espesor. Concreto f'c= 150 kg/cm2 Vrs.#3 @ 15 cms. formando una cuadrícula dejando huecos para lavabo de empotrar y llave. Cerramiento en muro de 20x20 cm. 4Vrs.#4, Est.#2 @ 20 cms. Ver Corte A-A	M2	1.50
	Firme de concreto de 12 cms. de espesor de concreto premezclado en planta f'c= 250 kg/cm2 t.m.a. 3/4" con malla electrosoldada 6x6-10/10. Acabado definido por la supervisión.	M2	170.00
	Banqueta de concreto de 12 cms. de espesor de concreto premezclado en planta f'c= 200 kg/cm2 t.m.a. 3/4" con malla electrosoldada 6x6-10/10 con juntas de expansión cada 1.20 m, acabado concreto lavado con agregado de marmal blanco 3/4".	M2	40.00

EL GOBIERNO DEL
NUEVO LEÓN

DEPENDENCIA PROMOVENTE

DIF
NUEVO LEÓN

PROYECTO

DIF CAPULLOS ESCUELA

VALPARAÍSO 801, SIN NOMBRE DE COL.33, 67140 GUADALUPE, N.L.

NOMENCLATURA

NPT NIVEL DE PISO TERMINADO
NB NIVEL DE BANQUETA
NC NIVEL DE CALLE
NJ NIVEL DE JARDÍN

SIMBOLOGÍA GENERAL

EJE

NIVEL DE PISO TERMINADO (PLANTA)

NOTAS:

- UTILIZAR CONCRETO NORMAL DE PESO VOLUMETRICO P.V.=2,200 kg/m³ Y f'c=250 kg/cm². AGREGADO MAXIMO DE 19MM (3/4"). CEMENTO PORTLAND TIPO CPO 30. Y REVENIMIENTO DE 14 CM. +/- 2 CM. RELACION AGUA-CEMENTO 0.50
- EL ACERO DE REFUERZO TENDRA UN LIMITE DE FLEUENCIA DE fy= 4,200 kg/cm² ASTM A-615, GRADO 60, EXCEPTO ALAMBRO Y SE LES DARA LA LONGITUD MOSTRADA EN LA TABLA DE VARILLAS. EXCEPTO DONDE SE INDIQUE OTRA COSA.
- TODAS LAS VARILLAS QUE TERMINAN EN ESCUADRA EN SUS EXTREMOS SE ANCLARAN EN LOS ELEMENTOS NORMALES Y SE LES DARA LA LONGITUD MOSTRADA EN LA TABLA DE VARILLAS. EXCEPTO DONDE SE INDIQUE OTRA COSA.
- TODOS LOS ESTRIBOS SERAN DE LA SIGUIENTE FORMA.

REV FECHA COMENTARIOS

0 01-03-24 PROYECTO EJECUTIVO

RESPONSABLE DE PROYECTO

Vo. Bo. PROMOVENTE

CLAVE

ESC DES-01

NORTE

NOMBRE DE PLANO

PLANTA DESPLANTE DE MUROS

NOTA:

ESTE PROGRAMA ES DE CARÁCTER PÚBLICO, NO ES PATROCINADO, NI PROMOVIDO POR PARTIDO POLÍTICO ALGUNO Y SUS RECURSOS PROVIENEN DE LOS IMPUESTOS QUE PAGAN TODOS LOS CONTRIBUYENTES. ESTÁ PROHIBIDO EL USO DE ESTE PROGRAMA CON FINES POLÍTICOS, ELECTORALES, DE LUCRO Y OTROS DISTINTOS A LOS ESTABLECIDOS.

MOVILIDAD Y PLANEACIÓN URBANA
GOBIERNO DEL ESTADO DE NUEVO LEÓN