


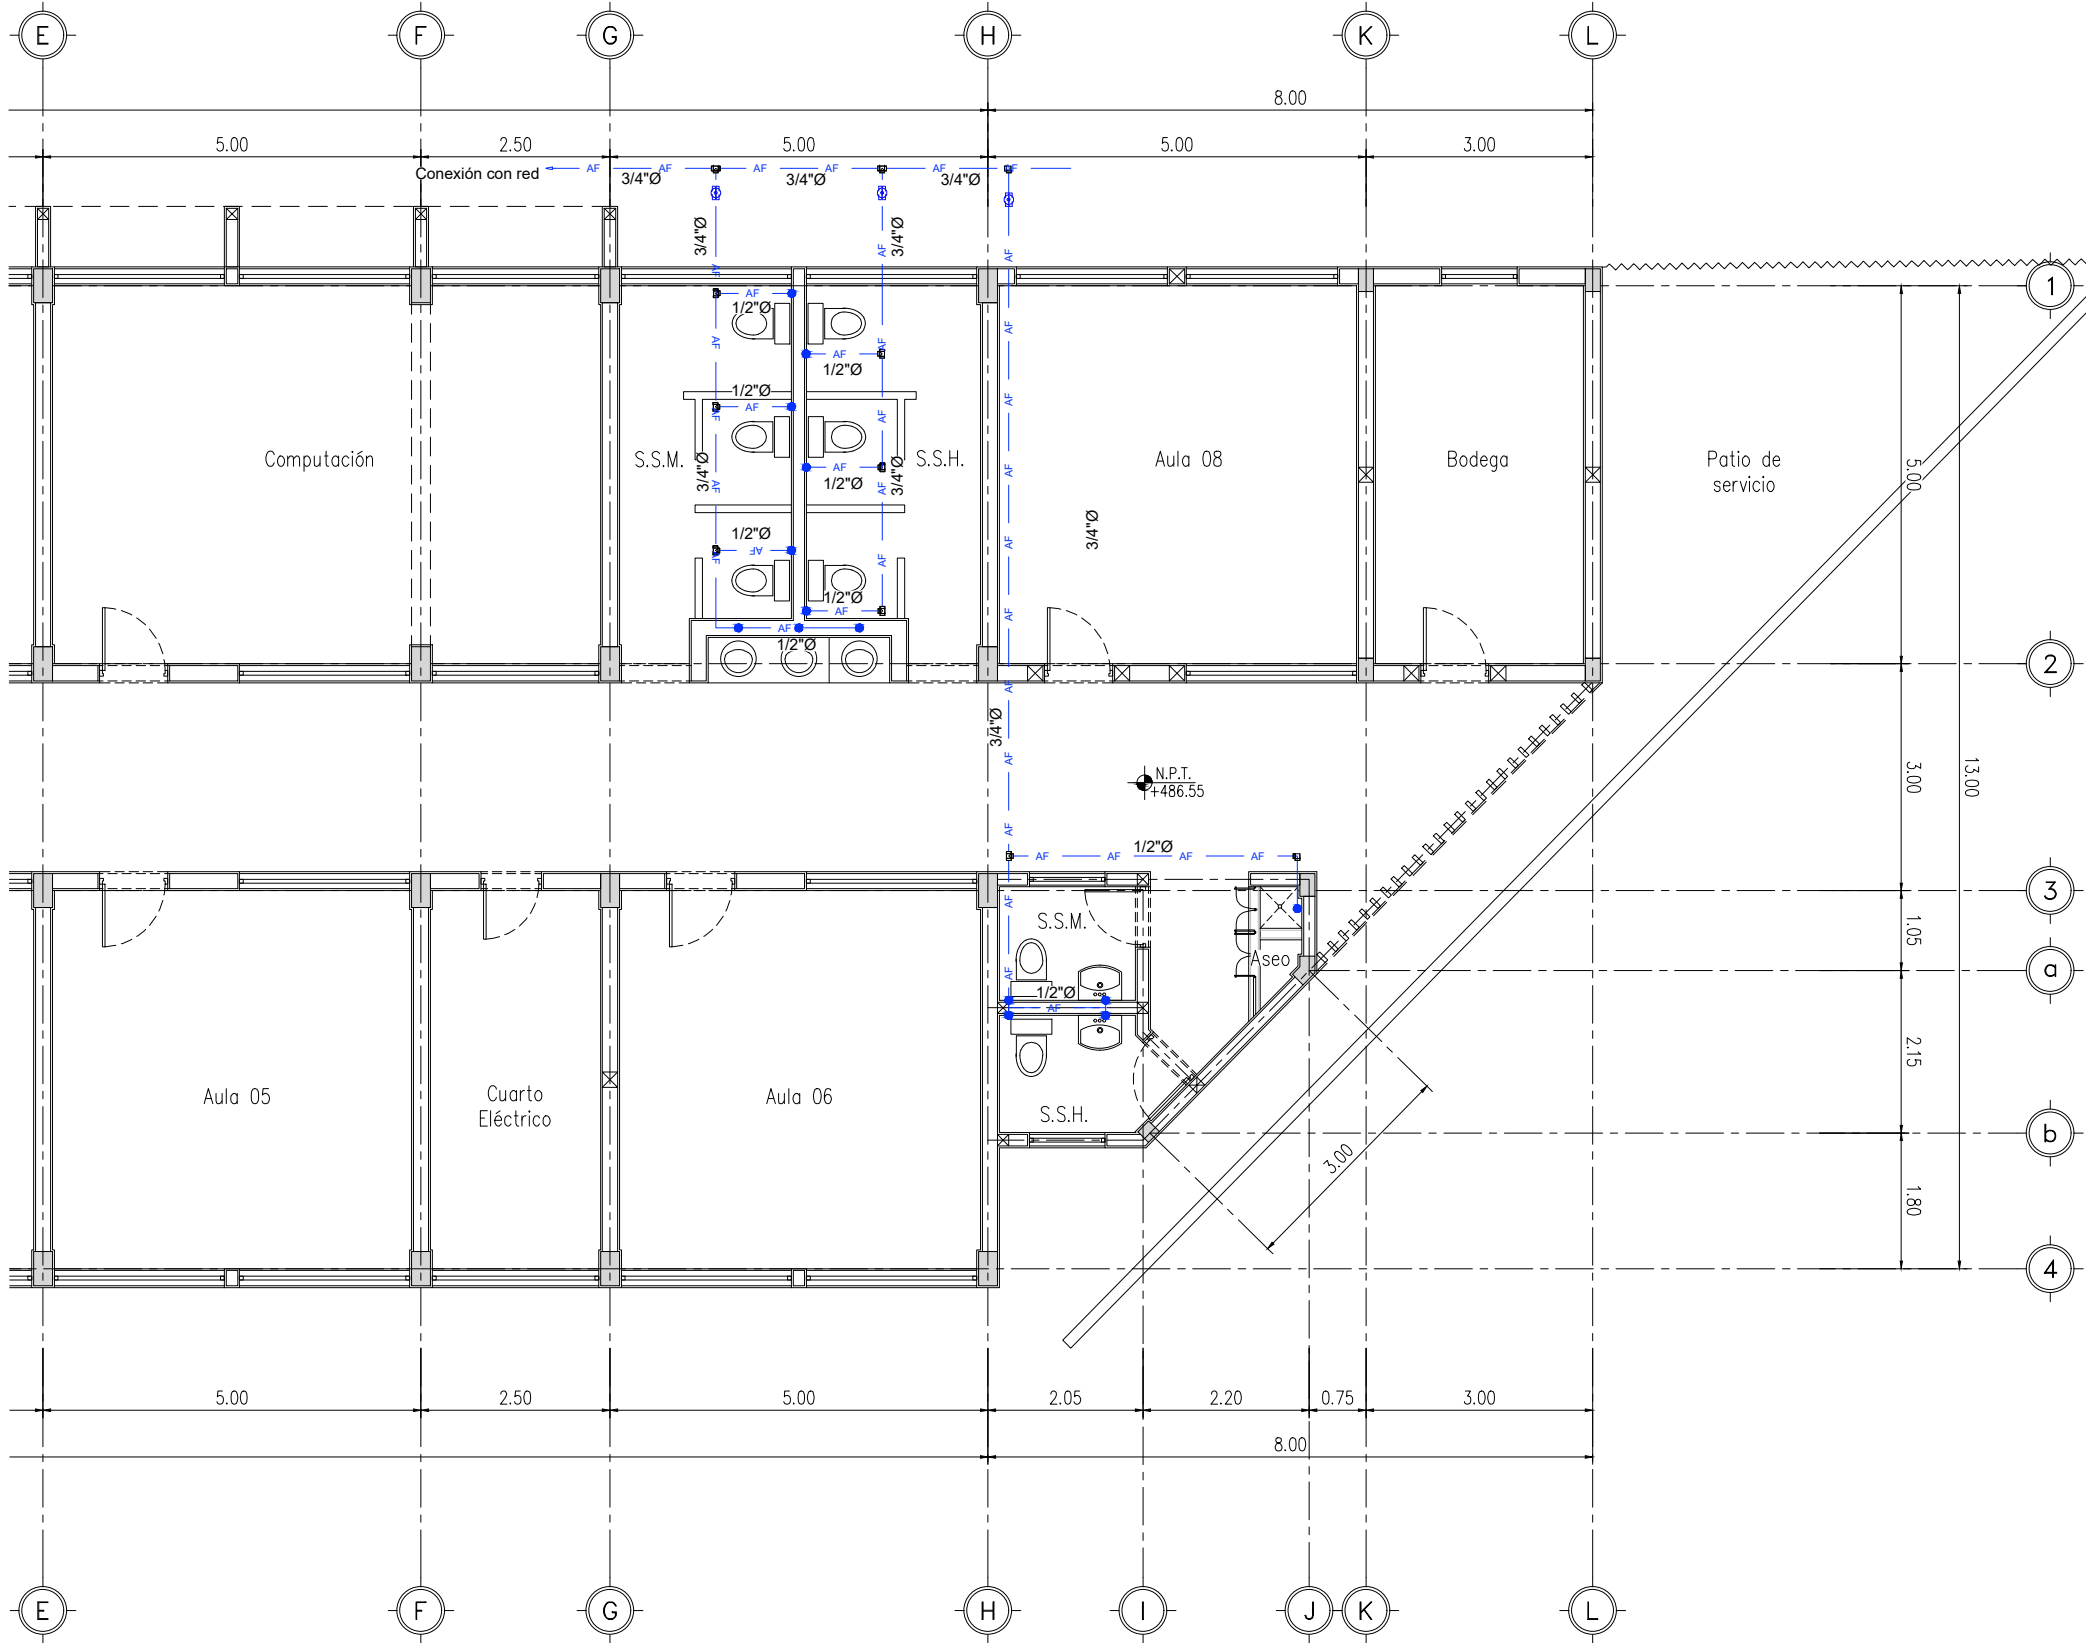

INSTALACION HIDRAULICA		
SIMBOLOGIA	DESCRIPCION	CANTIDAD
 AF	AGUA FRÍA (A.F) TUBERIA DE PVC CÉDULA 40 MARCA . 3/4"	20.00
 AF	AGUA FRÍA (A.F) TUBERIA DE PVC CÉDULA 40 MARCA DURALON. 1/2"	30.00
	VÁLVULAS DE CIERRE RÁPIDO, TIPO ESFERA, QUE SERÁN ALOJADAS EN REGISTRO .30M X .30M X PROFUNDIDAD VARIABLE. CON MARCO DE 1 1/2" X 1 1/2" X 1/8 " Y CONTRAMARCO Y TAPA DE CONCRETO.	3.00

NOTA:
ALIMENTACION DE AGUA PARA LAVABOS Y SANITARIOS DEBERA LLEVAR TUBERIA DE CAMARA DE AIRE DE 30 CM. DE ALTURA.

INSTALACIÓN HIDRÁULICA
ESCALA 1: 100



EL GOBIERNO DEL
**NUEVO
NUEVO LEÓN**

DEPENDENCIA PROMOVENTE



PROYECTO

**DIF CAPULLOS
ESCUELA**

VALPARAÍSO 801, SIN NOMBRE DE COL.33,
67140 GUADALUPE, N.L.

NOMENCLATURA

NPT NIVEL DE PISO TERMINADO
NB NIVEL DE BANQUETA
NC NIVEL DE CALLE
NJ NIVEL DE JARDÍN

SIMBOLOGÍA GENERAL



EJE



NIVEL DE PISO TERMINADO
(PLANTA)

NOTAS:

- LA PLANTA ARQUITECTÓNICA SE SOBREPONE A LAS PLANTAS.
- TODAS LAS ACOTACIONES Y NIVELES EN METROS.
- ESTE PLANO DEBERÁ VERIFICARSE CON LOS CORRESPONDIENTES DE INSTALACIONES Y ESTRUCTURALES. CUALQUIER DISCREPANCIA DEBERÁ CONSULTARSE CON LA DIRECCIÓN DE OBRA.
- EL CONTRATISTA RECTIFICARÁ EN EL LUGAR DE LA OBRA, ANTES DE EJECUTAR, LAS DIMENSIONES Y NIVELES INDICADOS EN ESTE PLANO, DEBIENDO SOMETER A LA DIRECCIÓN DE OBRA CUALQUIER DIFERENCIA QUE HUBIERE.
- EL CONSTRUCTOR DE OBRA DEBERÁ VERIFICAR CONTINUAMENTE QUE LOS PLANOS ESTEN ACTUALIZADOS Y ASEGURAR LA CORRECTA COORDINACIÓN CON LAS OTRAS ACTIVIDADES DE LA OBRA.
- VERIFICAR EN CAMPO NIVELES Y PENDIENTES DE PROYECTO. EN CASO DE NO CUMPLIR CON LO MARCADO EN EL PROYECTO POR CONDICIONES PROPIAS DE LA ZONA, SE DEBERÁ AJUSTAR LOS NIVELES EN CAMPO, AJUSTANDO LAS PENDIENTES MÁXIMAS AL 6.0 % (0.06) Y ALTURA MÁXIMA DE CORDONES DE BANQUETA A 15 CM. EN SU DEFECTO, VERIFICAR CON DEPENDENCIA SUPERVISORA EL AJUSTE DE NIVELES.

REV FECHA COMENTARIOS

0 01-03-24 PROYECTO EJECUTIVO

RESPONSABLE DE PROYECTO

Vo. Bo. PROMOVENTE

CLAVE

ESC
HID-01

NORTE



NOMBRE DE PLANO

**INSTALACIÓN
HIDRÁULICA**

NOTA:

ESTE PROGRAMA ES DE CARÁCTER PÚBLICO, NO ES PATROCINADO, NI PROMOVIDO POR PARTIDO POLÍTICO ALGUNO Y SUS RECURSOS PROVIENEN DE LOS IMPUESTOS QUE PAGAN TODOS LOS CONTRIBUYENTES. ESTÁ PROHIBIDO EL USO DE ESTE PROGRAMA CON FINES POLÍTICOS, ELECTORALES, DE LUCRO Y OTROS DISTINTOS A LOS ESTABLECIDOS.



**MOVILIDAD Y
PLANEACIÓN URBANA**
GABINETE DE GERENCIA
DE INICIATIVA SOSTENIBLE