


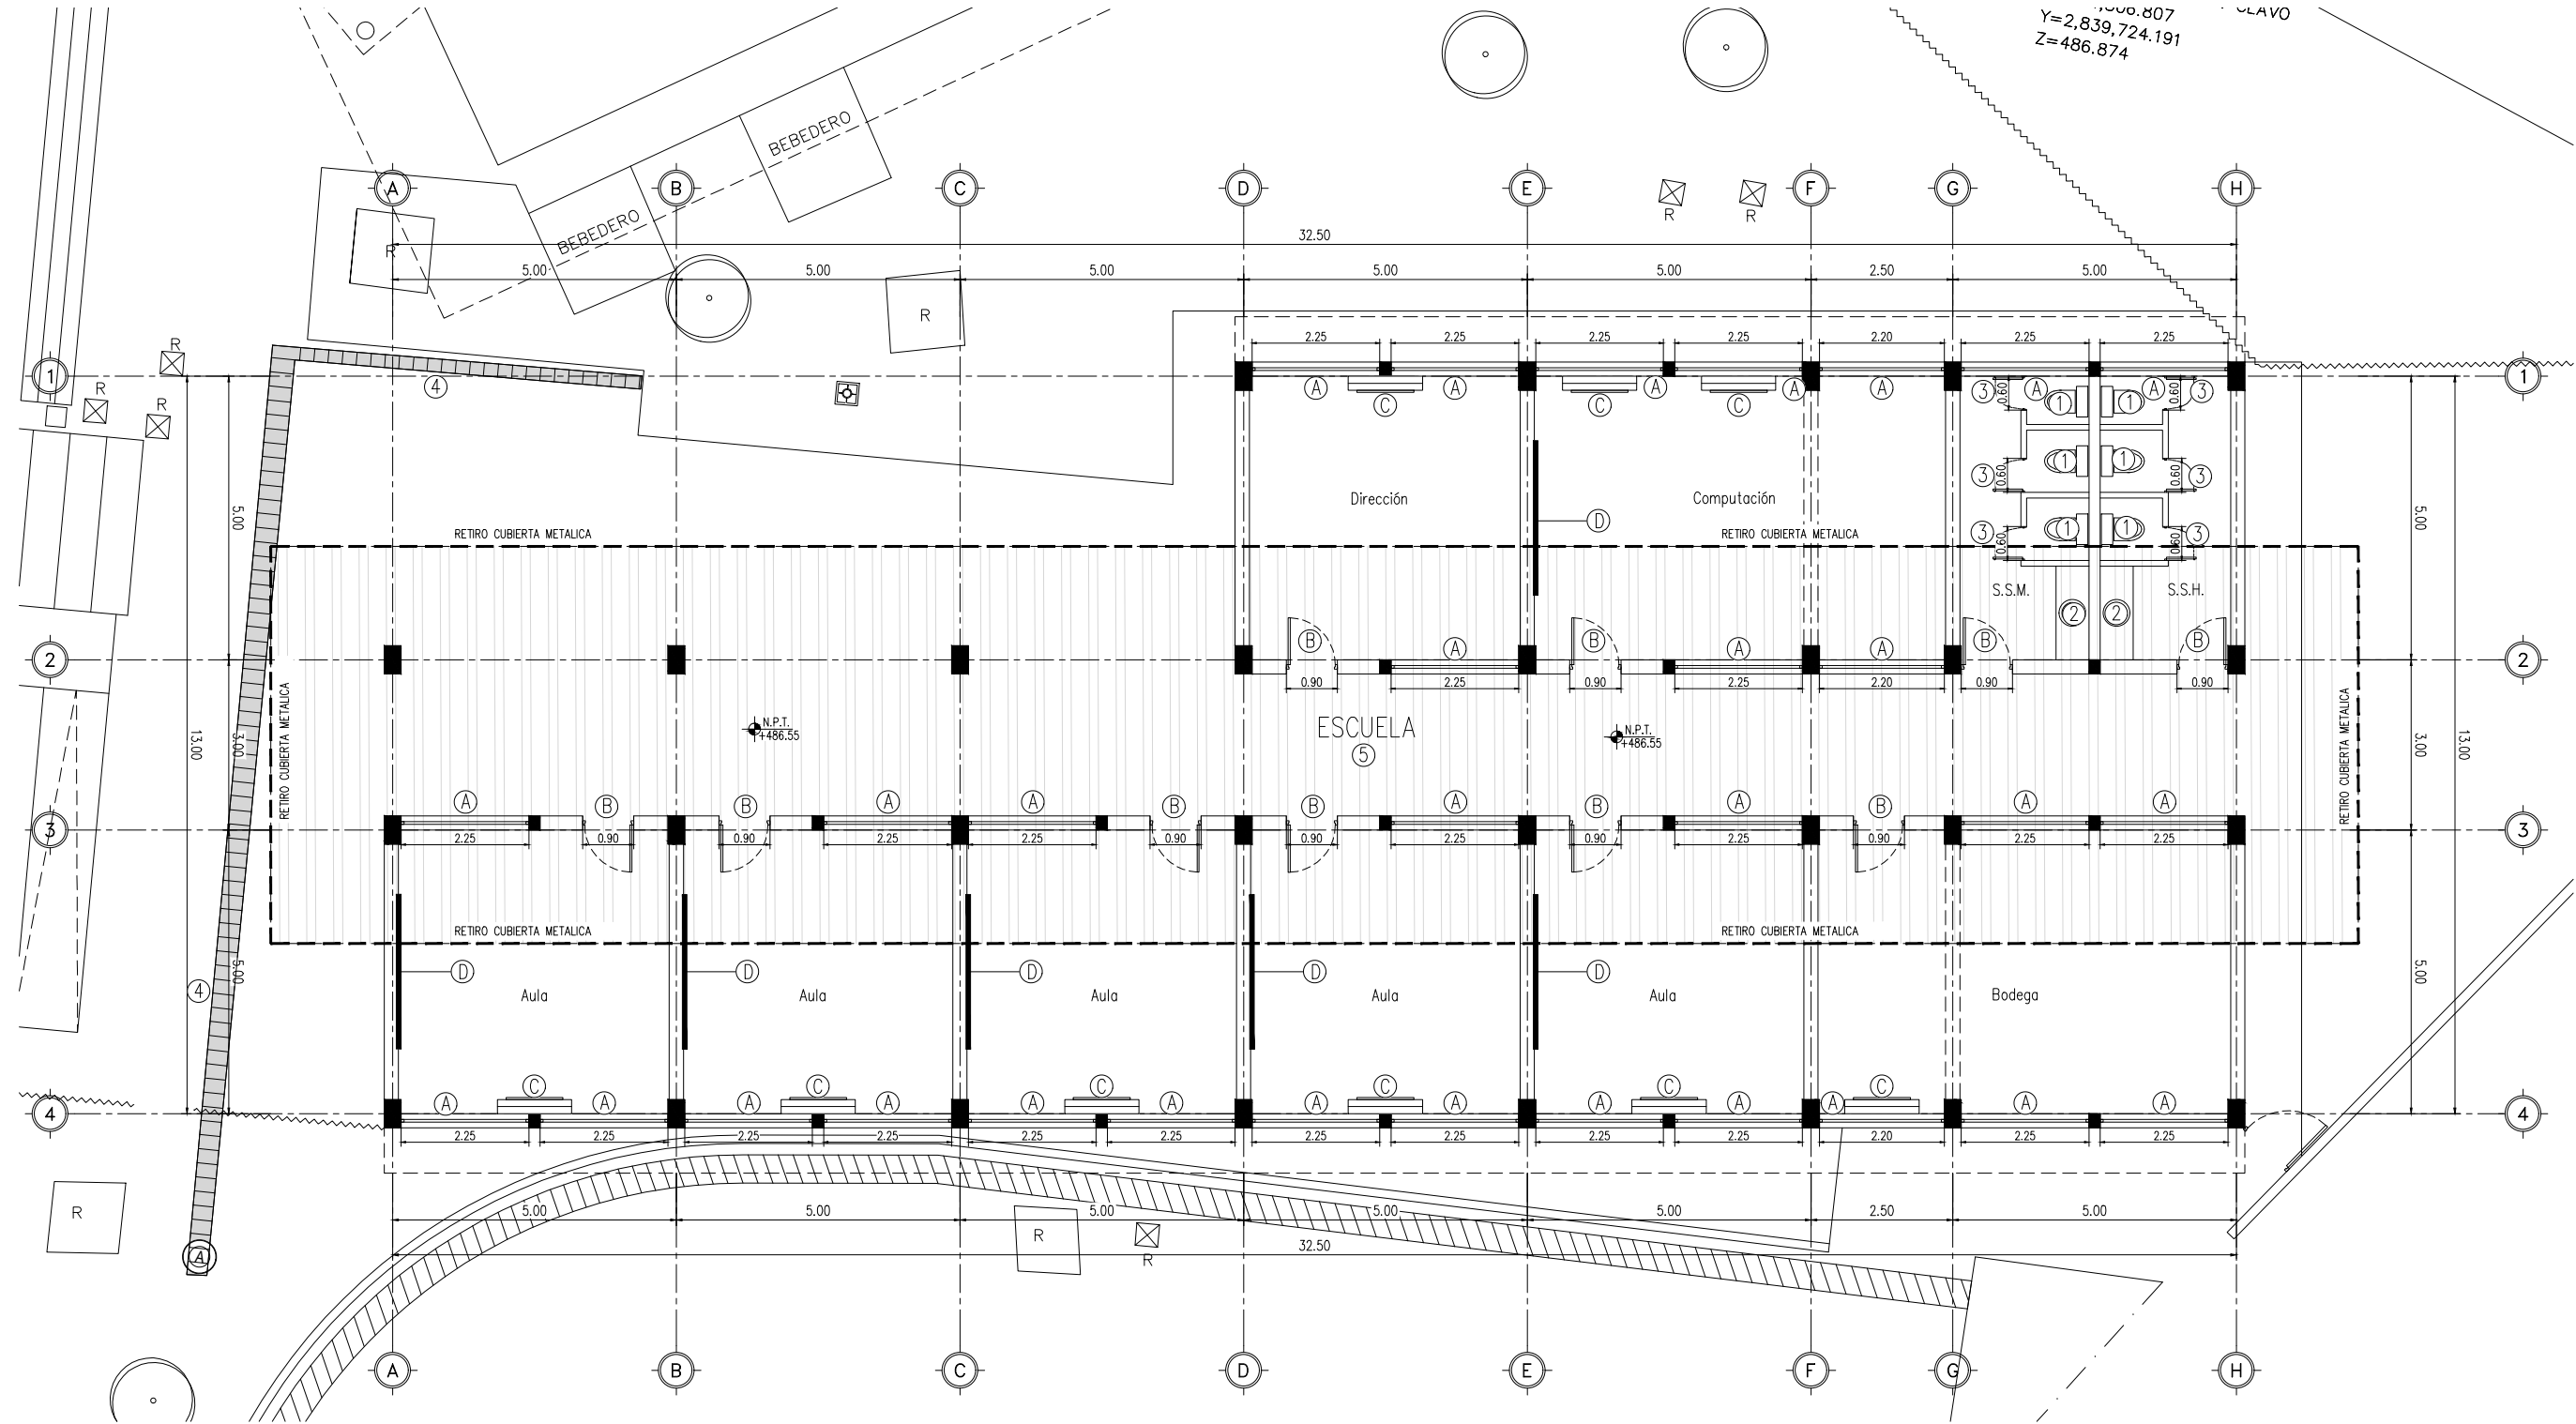

PLANO DE RETIROS
ESCALA: 1:125

RETIROS			
SIMBOLOGÍA	DESCRIPCIÓN	UNIDAD	CANTIDAD
A	RETIRO DE VENTANA Y CANCEL DE ALUMINIO. MEDIDA VARIABLE.	PZA	30.00
B	RETIRO DE PUERTA DE MADERA Y MARCO METÁLICO.	PZA	10.00
C	RETIRO DE EQUIPO MINISPLIT.	PZA	9.00
D	RETIRO DE PIZARRÓN BLANCO ATORNILLADO EN PARED	PZA	6.00
1	RETIRO DE INODORO Y CLAUSURA DE TUBERÍA.	PZA	6.00
2	RETIRO DE LAVABO Y LLAVE MEZCLADORA.	PZA	2.00
3	RETIRO DE MAMPARA Y MARCO DE ALUMINIO (PUERTAS).	PZA	6.00
4	RETIRO DE REJILLA DE ALCANTARILLADO.	ML	23.00
5	RETIRO DE CUBIERTA METALICA.	M2	260.00



EL GOBIERNO DEL
NUEVO LEÓN

DEPENDENCIA PROMOVENTE



DIF
NUEVO LEÓN

PROYECTO

DIF CAPULLOS ESCUELA

VALPARAÍSO 801, SIN NOMBRE DE COL. 33,
67140 GUADALUPE, N.L.

NOMENCLATURA

NPT

NB

NC

NJ

NIVEL DE PISO TERMINADO

NIVEL DE BANQUETA

NIVEL DE CALLE

NIVEL DE JARDÍN

SIMBOLOGÍA GENERAL

A

N.B.
0.00

EJE

NIVEL DE PISO TERMINADO
(PLANTA)

NOTAS:

1. LA PLANTA ARQUITECTÓNICA SE SOBREPONE A LAS PLANTAS.

2. TODAS LAS ACOTACIONES Y NIVELES EN METROS.

3. ESTE PLANO DEBERÁ VERIFICARSE CON LOS CORRESPONDIENTES DE INSTALACIONES Y ESTRUCTURALES. CUALQUIER DISCREPANCIA DEBERÁ CONSULTARSE CON LA DIRECCIÓN DE OBRA.

4. EL CONTRATISTA RECTIFICARÁ EN EL LUGAR DE LA OBRA, ANTES DE EJECUTAR, LAS DIMENSIONES Y NIVELES INDICADOS EN ESTE PLANO, DEBIENDO SOMETER A LA DIRECCIÓN DE OBRA CUALQUIER DIFERENCIA QUE HUBIERE.

5. EL CONSTRUCTOR DE OBRA DEBERÁ VERIFICAR CONTINUAMENTE QUE LOS PLANOS ESTÉN ACTUALIZADOS Y ASEGURAR LA CORRECTA COORDINACIÓN CON LAS OTRAS ACTIVIDADES DE LA OBRA.

6. VERIFICAR EN CAMPO NIVELES Y PENDIENTES DE PROYECTO. EN CASO DE NO CUMPLIR CON LO MARCADO EN EL PROYECTO POR CONDICIONES PROPIAS DE LA ZONA, SE DEBERÁ AJUSTAR LOS NIVELES EN CAMPO AJUSTANDO LAS PENDIENTES MÁXIMAS AL 6.0 % (0.06) Y ALTURA MÁXIMA DE CORDONES DE BANQUETA A 15 CM. EN SU DEFECTO, VERIFICAR CON DEPENDENCIA SUPERVISORA EL AJUSTE DE NIVELES.

REV FECHA COMENTARIOS

0

01-03-24

PROYECTO EJECUTIVO

RESPONSABLE DE PROYECTO

Vo. Bo. PROMOVENTE

CLAVE

ESC
RET-01

NORTE

NOMBRE DE PLANO

**PLANO
RETIROS**

NOTA:

ESTE PROGRAMA ES DE CARÁCTER PÚBLICO, NO ES PATROCINADO, NI PROMOVIDO POR PARTIDO POLÍTICO ALGUNO Y SUS RECURSOS PROVIENEN DE LOS IMPUESTOS QUE PAGAN TODOS LOS CONTRIBUYENTES. ESTÁ PROHIBIDO EL USO DE ESTE PROGRAMA CON FINES POLÍTICOS, ELECTORALES, DE LUCRO Y OTROS DISTINTOS A LOS ESTABLECIDOS.



MOVILIDAD Y PLANEACIÓN URBANA
GABINETE DE GERENCIACIÓN DE INICIATIVA SOSTENIBLE